



# DETALLES PLATEA 2.73


DETALLE PLATEA  
CORTE GENERAL  
ESCALA 1:10

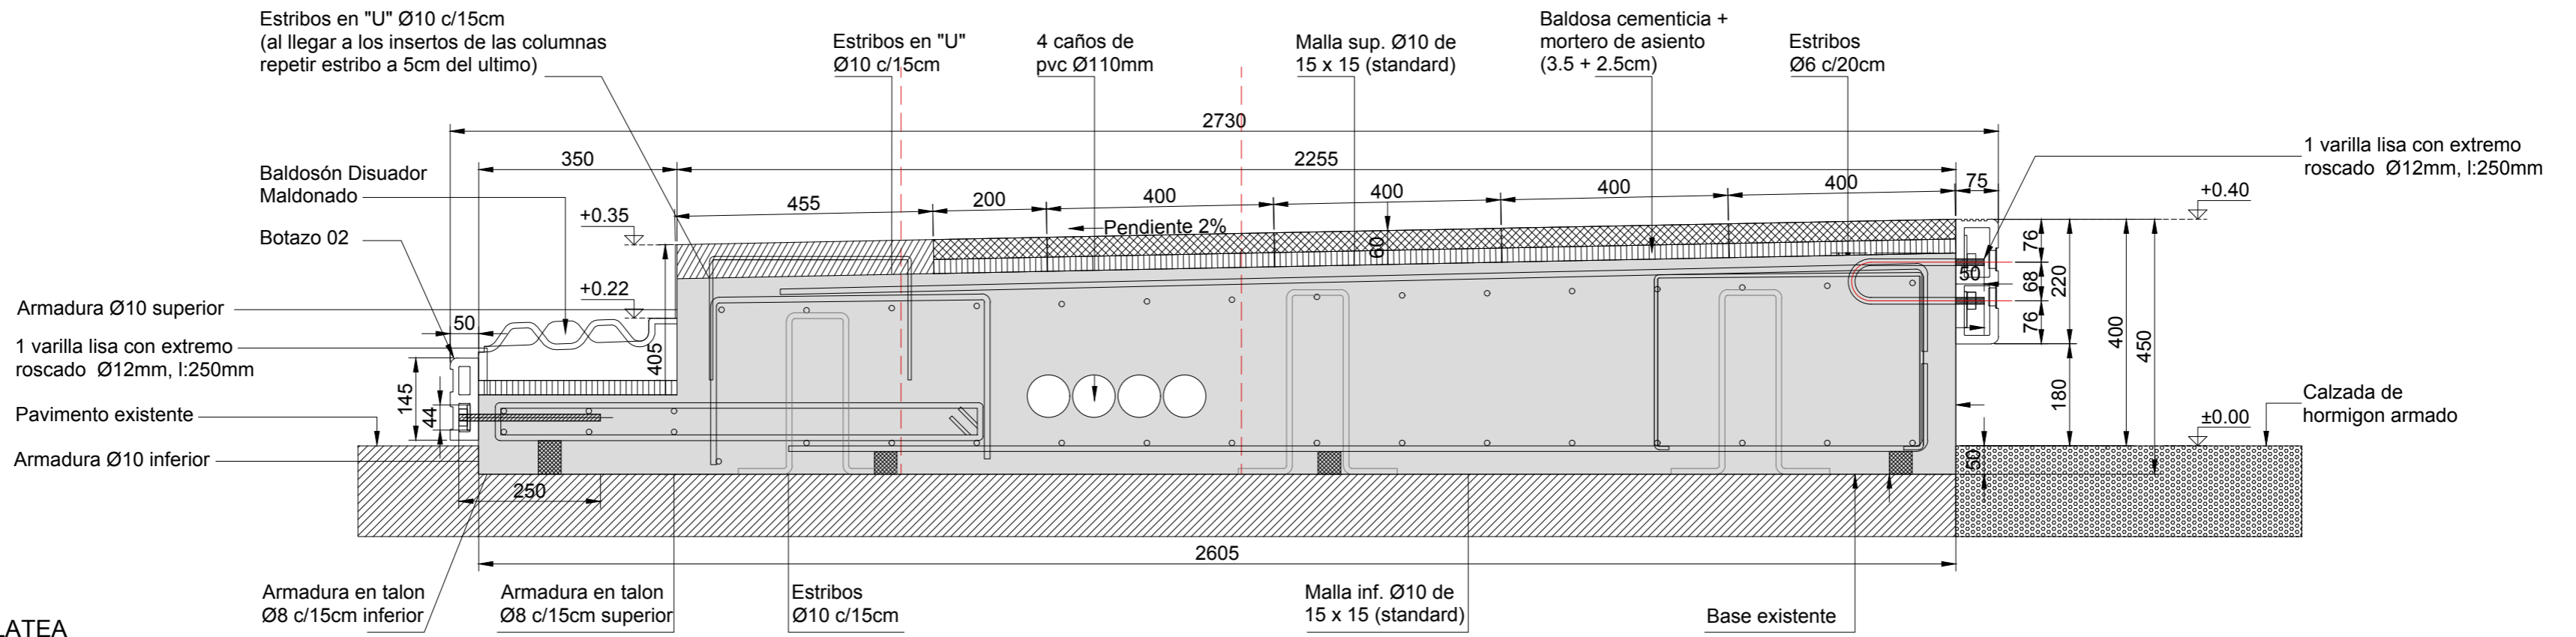


DETALLE PLATEA  
CORTE GENERAL (s/botazo y maldonado)  
ESCALA 1:10

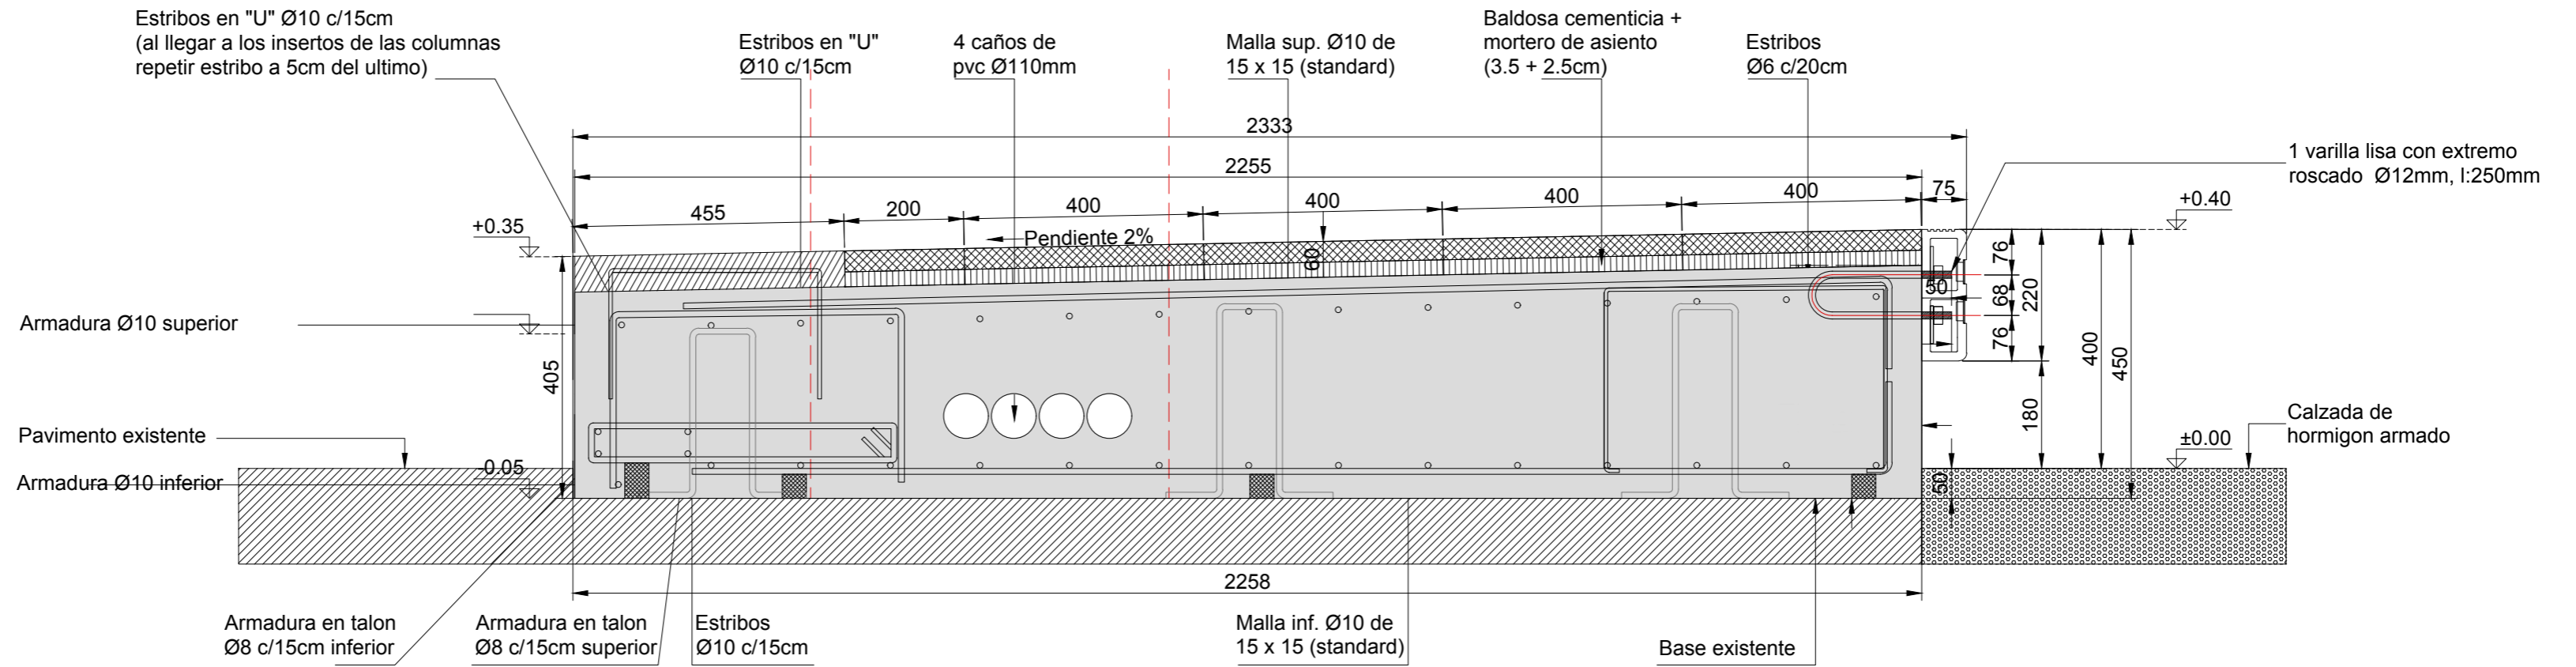


DETALLE PLATEA  
CORTE SECTOR INSERTO DE COLUMNA  
ESCALA 1:10

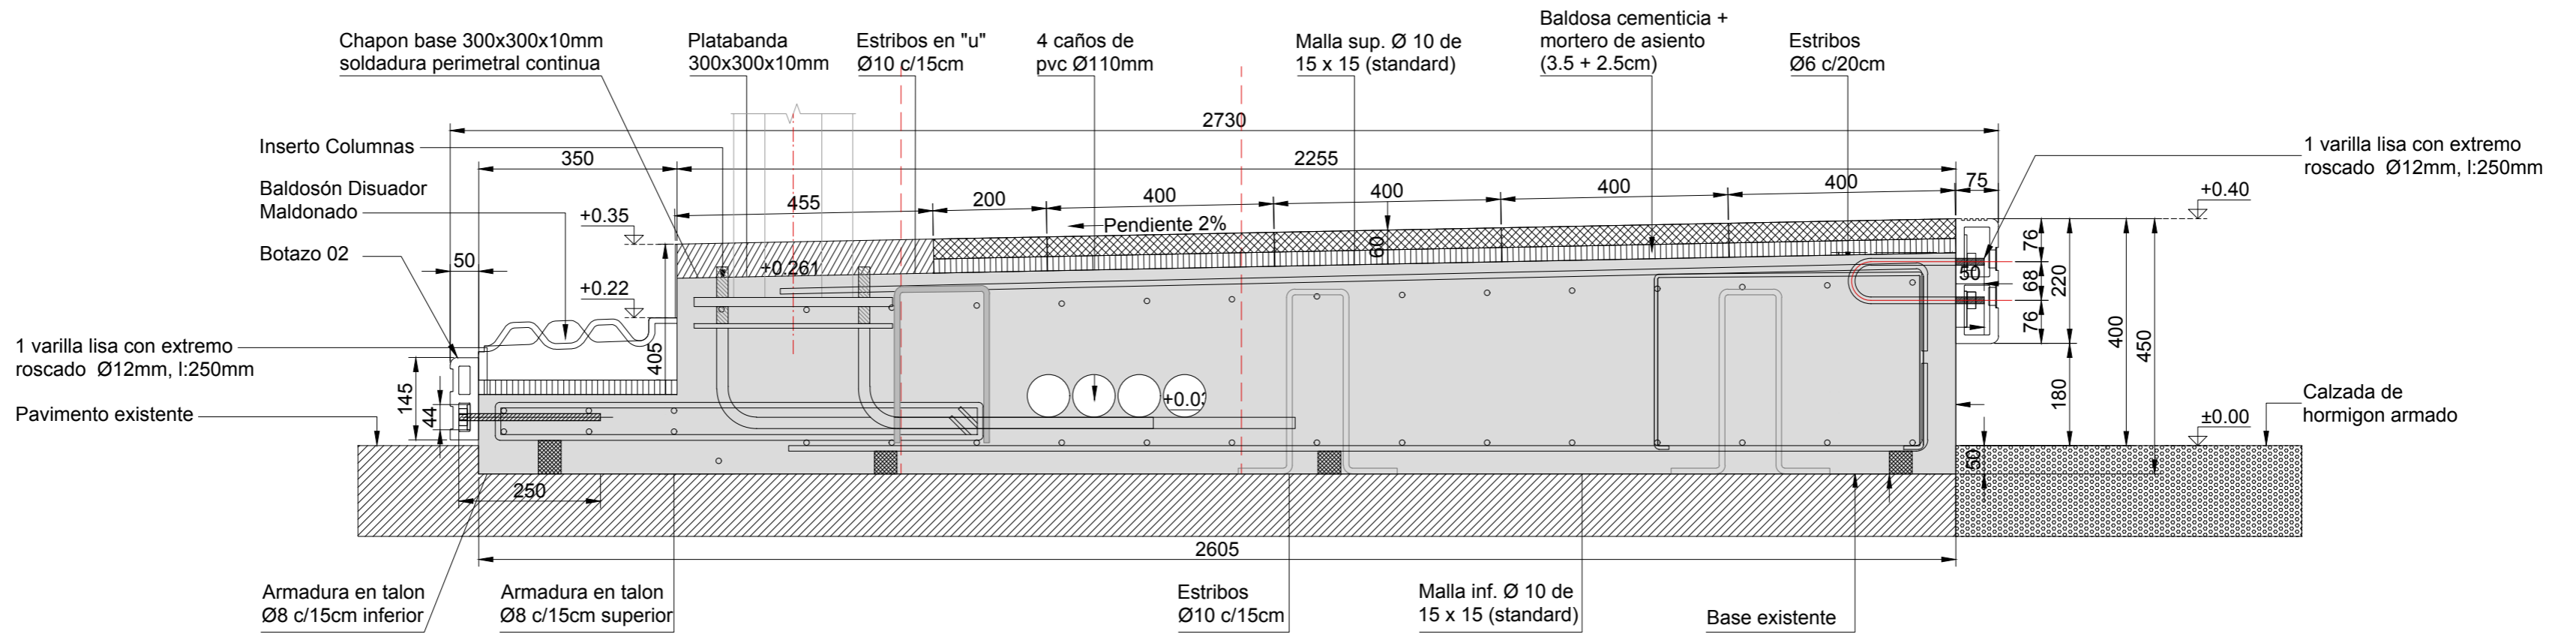


DETALLE INSERTO COLUMNA TECNICA  
PLANTA  
ESCALA 1:10

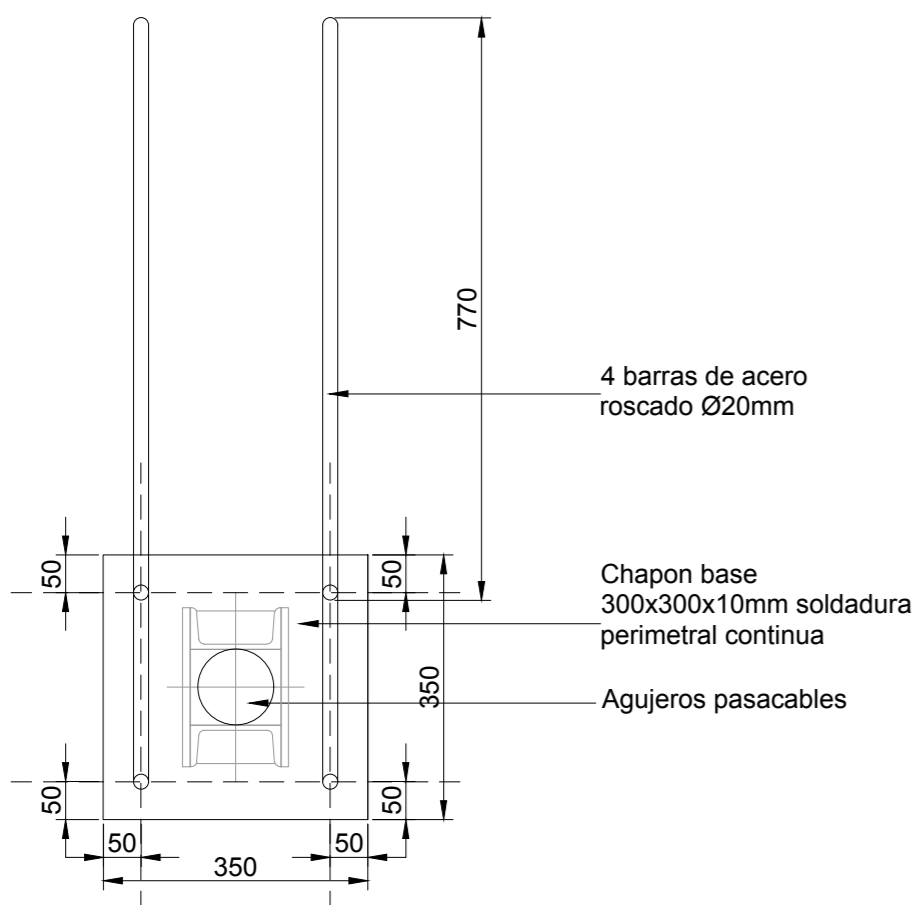

DETALLE INSERTO COLUMNA TIPO  
PLANTA  
ESCALA 1:10

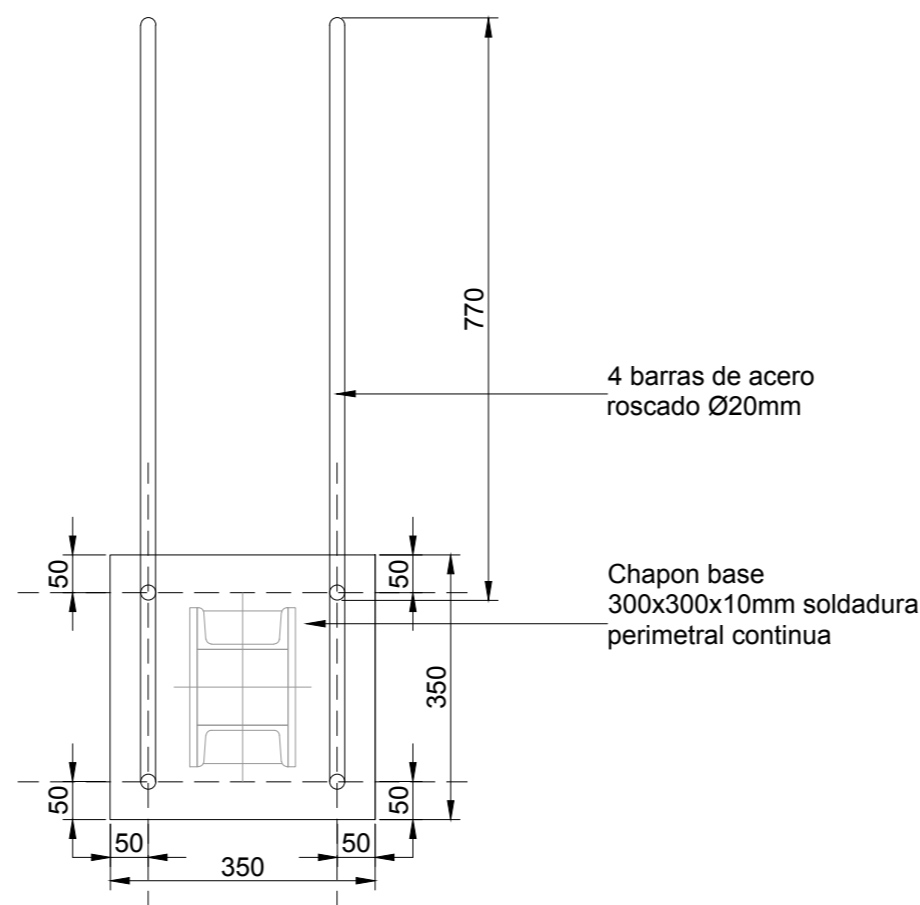


DETALLE INSERTO COLUMNA TIPO  
PLANTA  
ESCALA 1:10

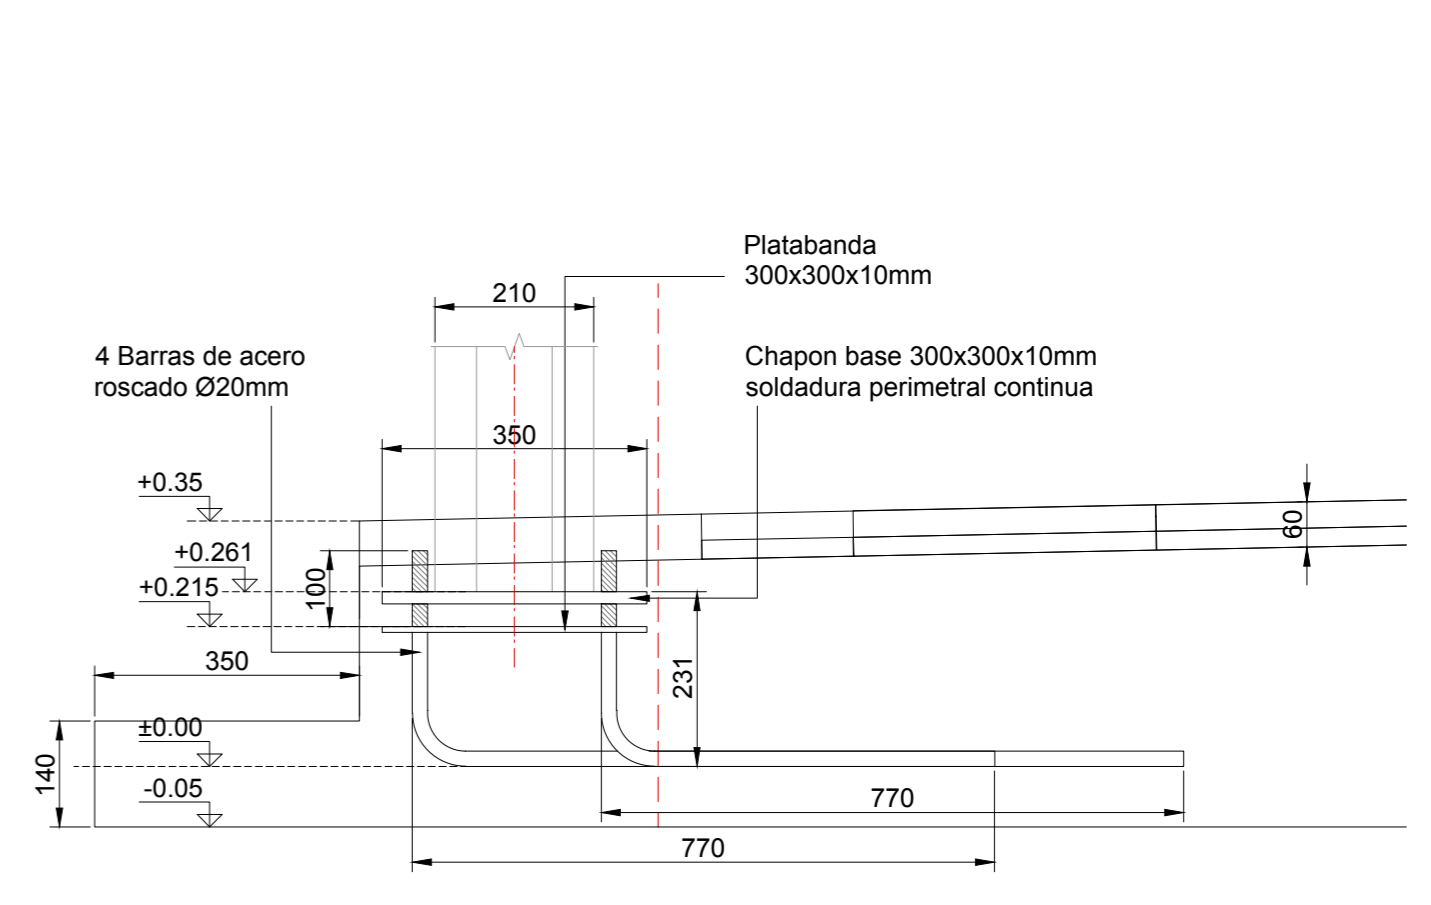

NOTAS:  
DOCUMENTACIÓN PARA LICITAR  
No apta para construir.

archivo: mbfv-det-pl-01-detalles platea 2.73.dwg  
fecha ploteo: 30 julio 18  
dimensiones hoja: 440 x 630mm

# DETALLES PASES PARA DESAGÜE EN PLATEA DE 2.73

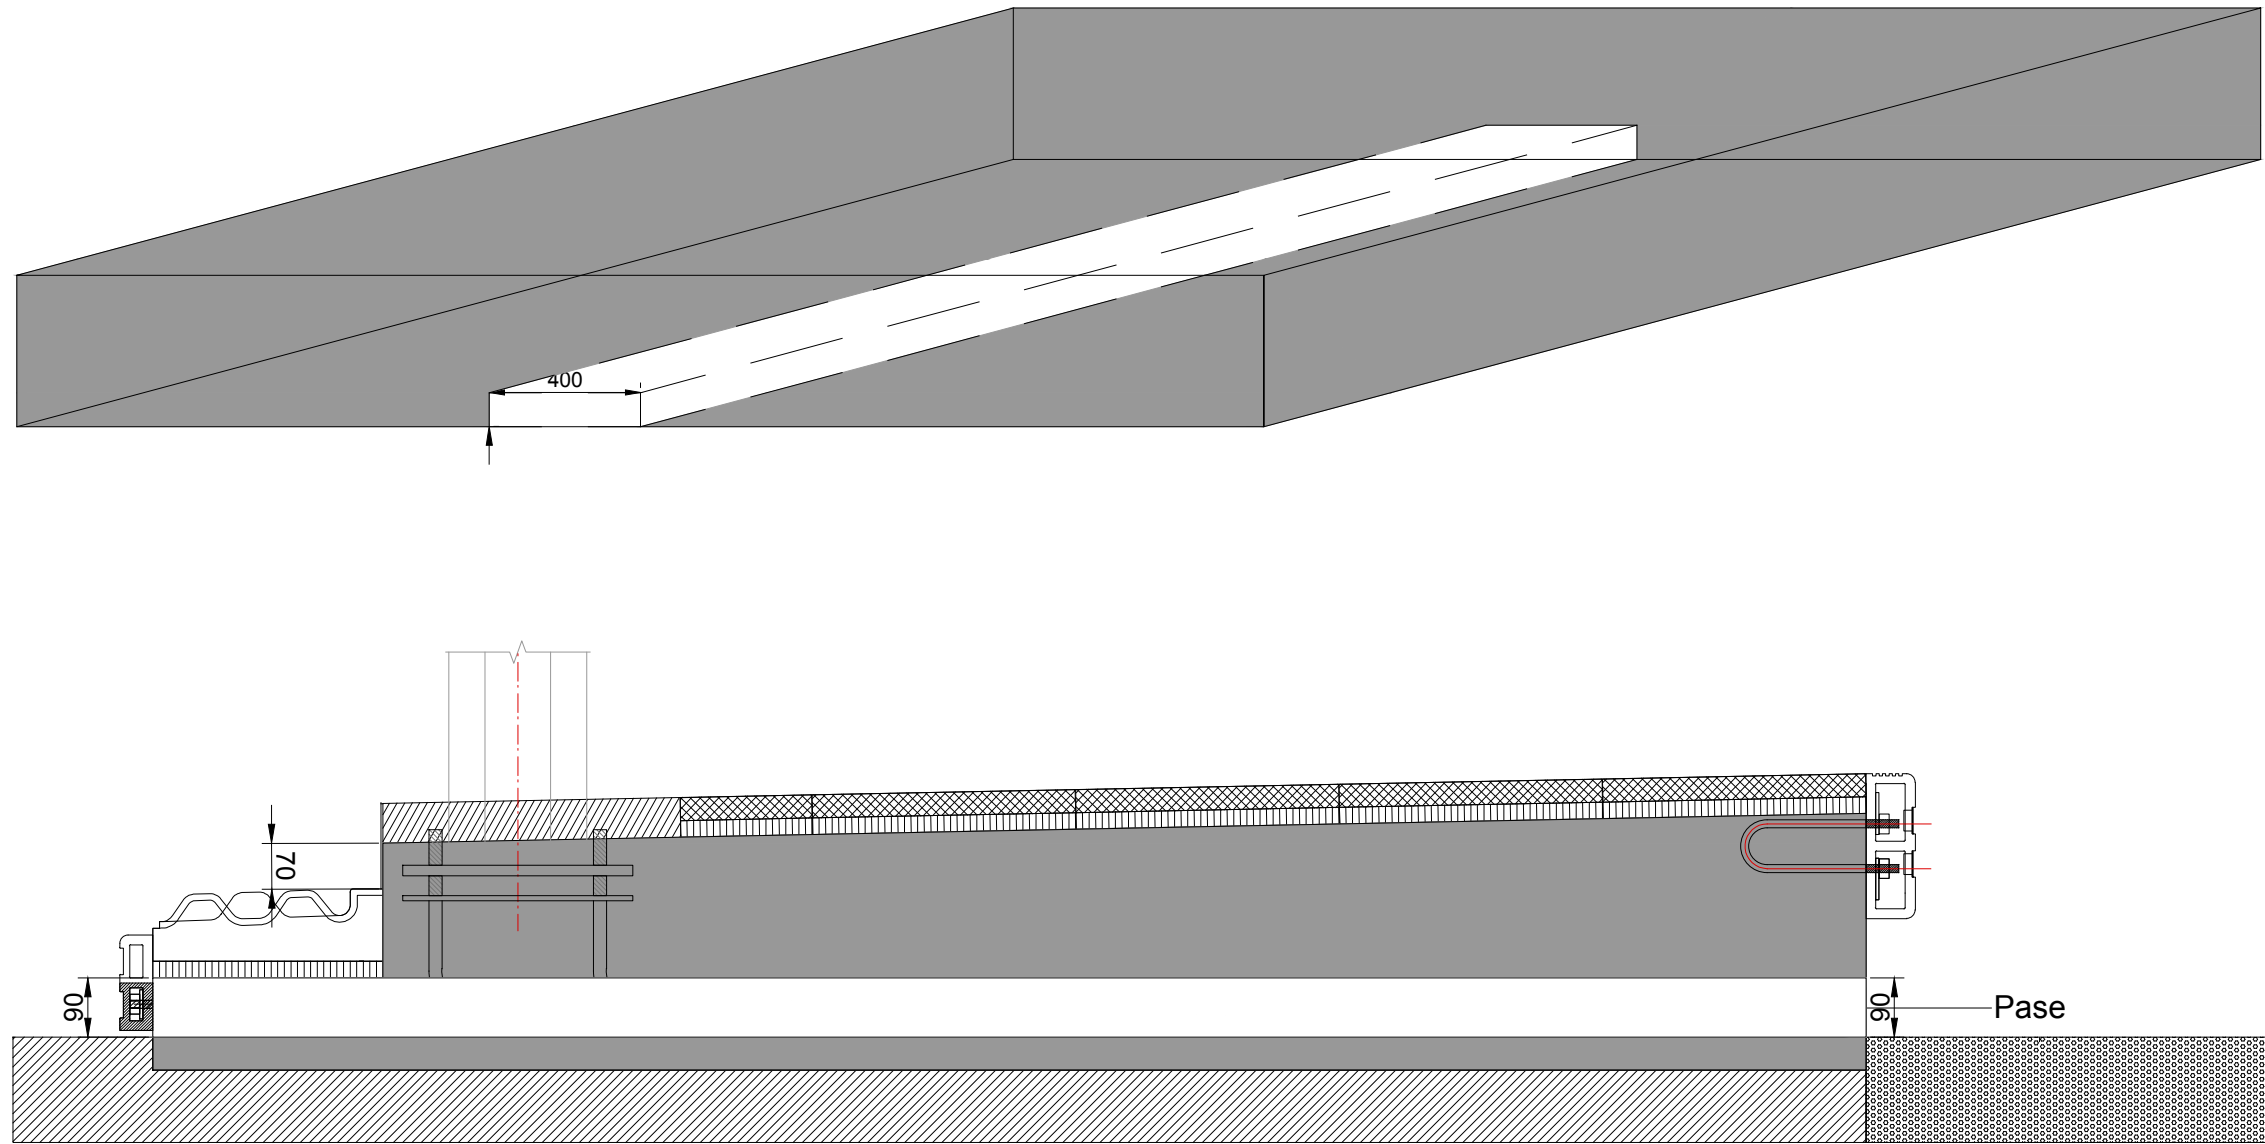

Se deberán dejar dos pases por parador de sección 200x400m de un lado a otro del parador para facilitar el desagüe.

NOTAS:  
DOCUMENTACIÓN PARA LICITAR  
No apta para construir.



MINISTERIO DE TRANSPORTE  
SECRETARIA DE OBRAS

OBRA: METROBUS FLORENCIO VARELA

Fecha: AGOSTO 2018

Esc.: 1:10

RUBRO: DETALLES CONSTRUCTIVOS

MBFV

DET.PL


PAS  
PL

43


PLANO: DETALLE PASES PLATEA DE 2.73

# DETALLES PLATEA 3.23


DETALLE PLATEA  
CORTE GENERAL  
ESCALA 1:10

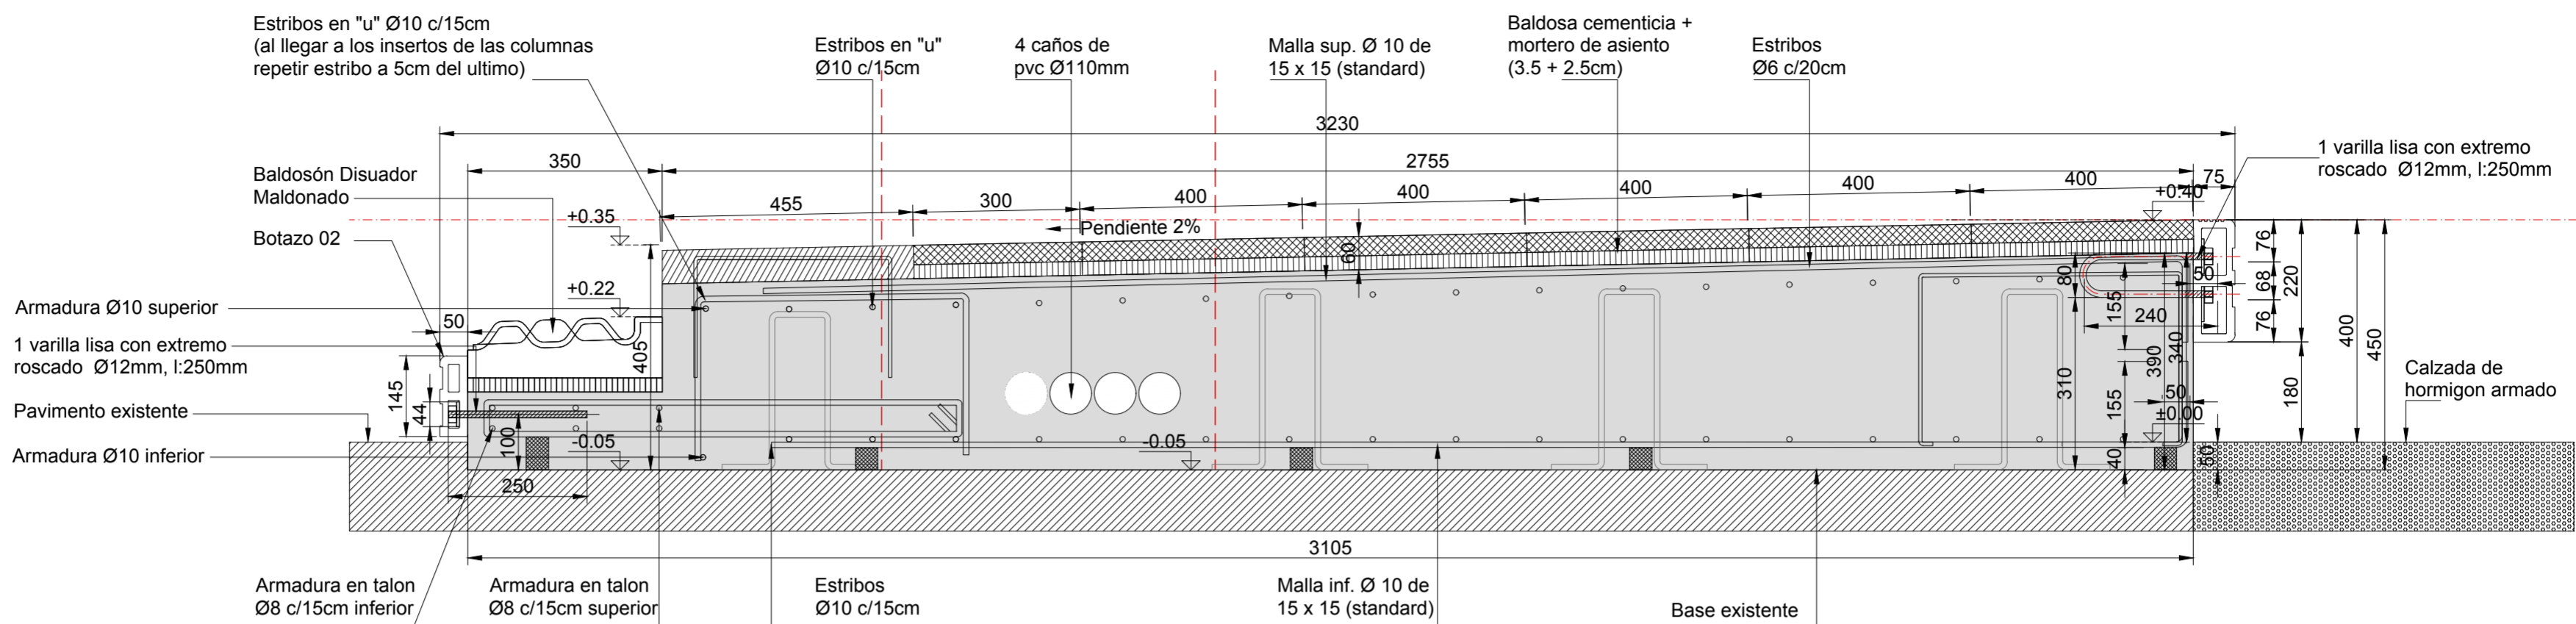


DETALLE PLATEA  
CORTE SECTOR INSERTO DE COLUMNA  
ESCALA 1:10

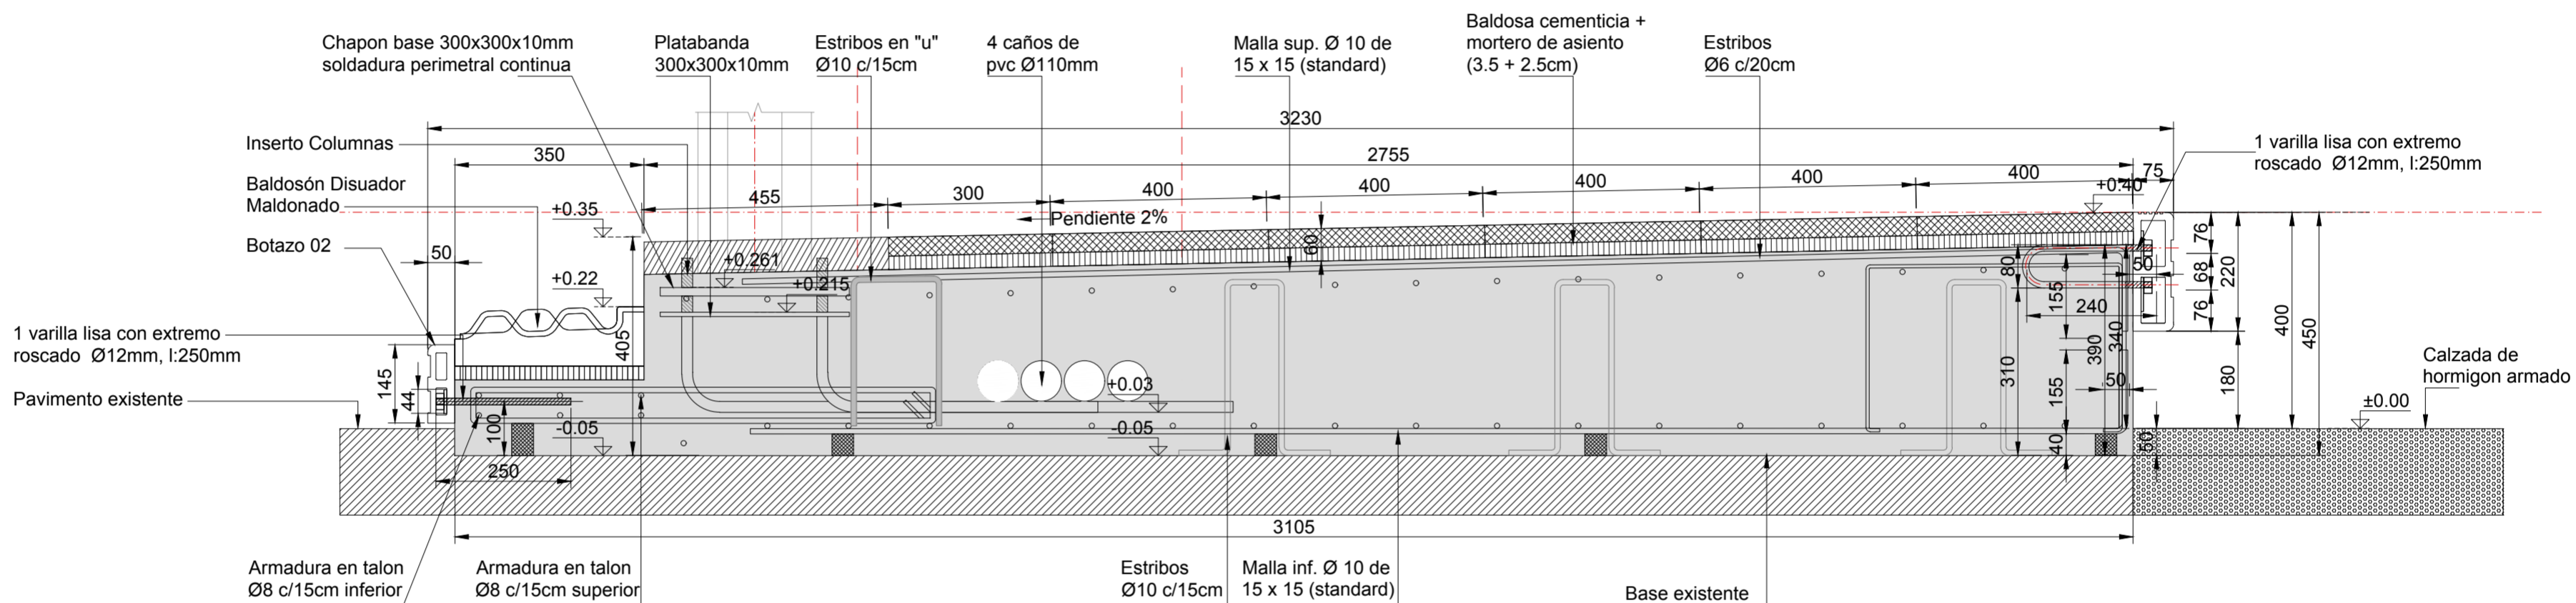


DETALLE INSERTO COLUMNA TECNICA PLANTA  
ESCALA 1:10

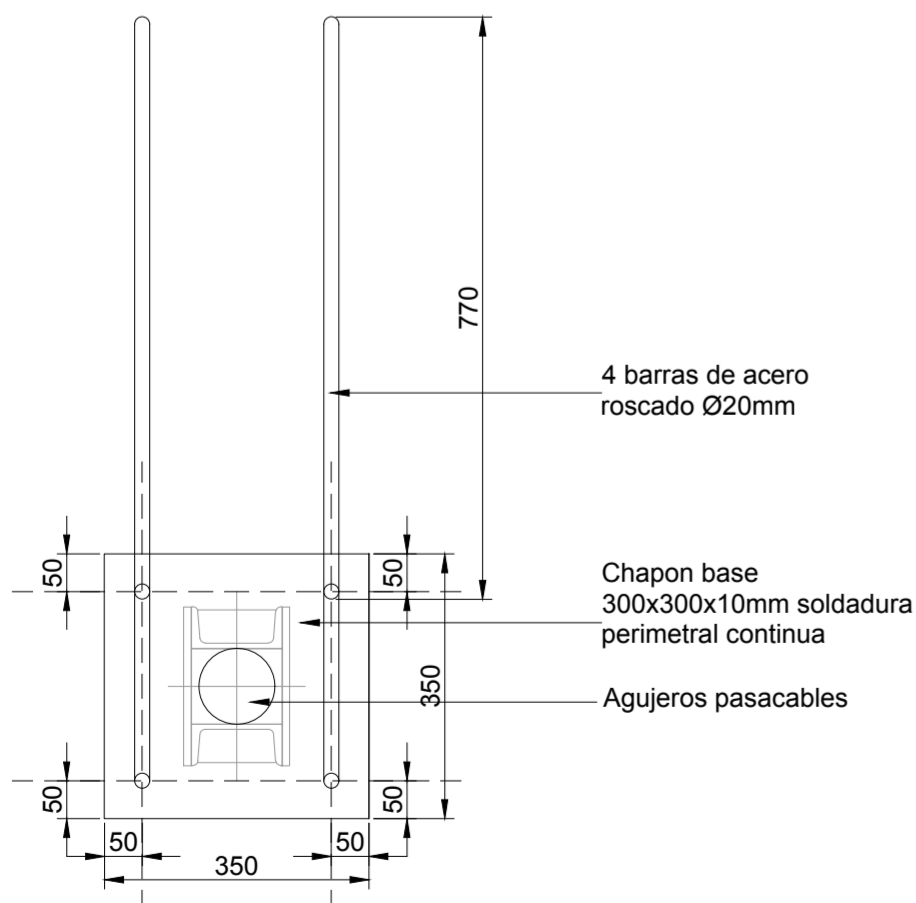

DETALLE INSERTO COLUMNA TIPO PLANTA  
ESCALA 1:10

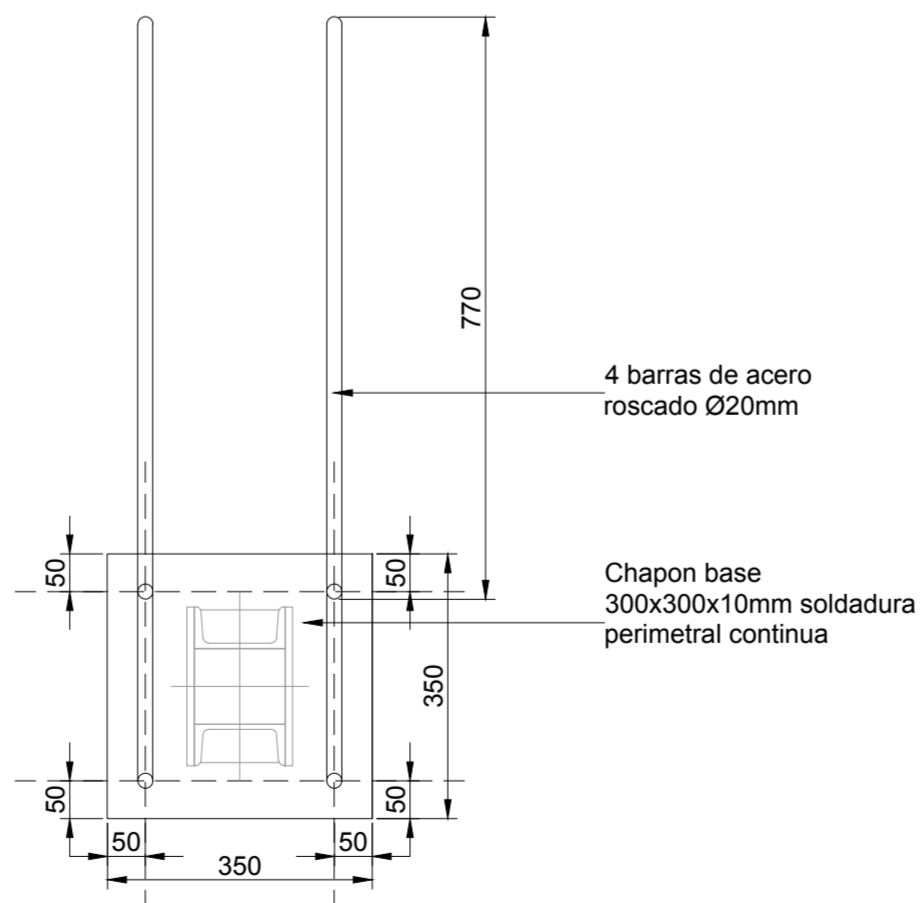

DETALLE INSERTO COLUMNA TIPO PLANTA  
ESCALA 1:10

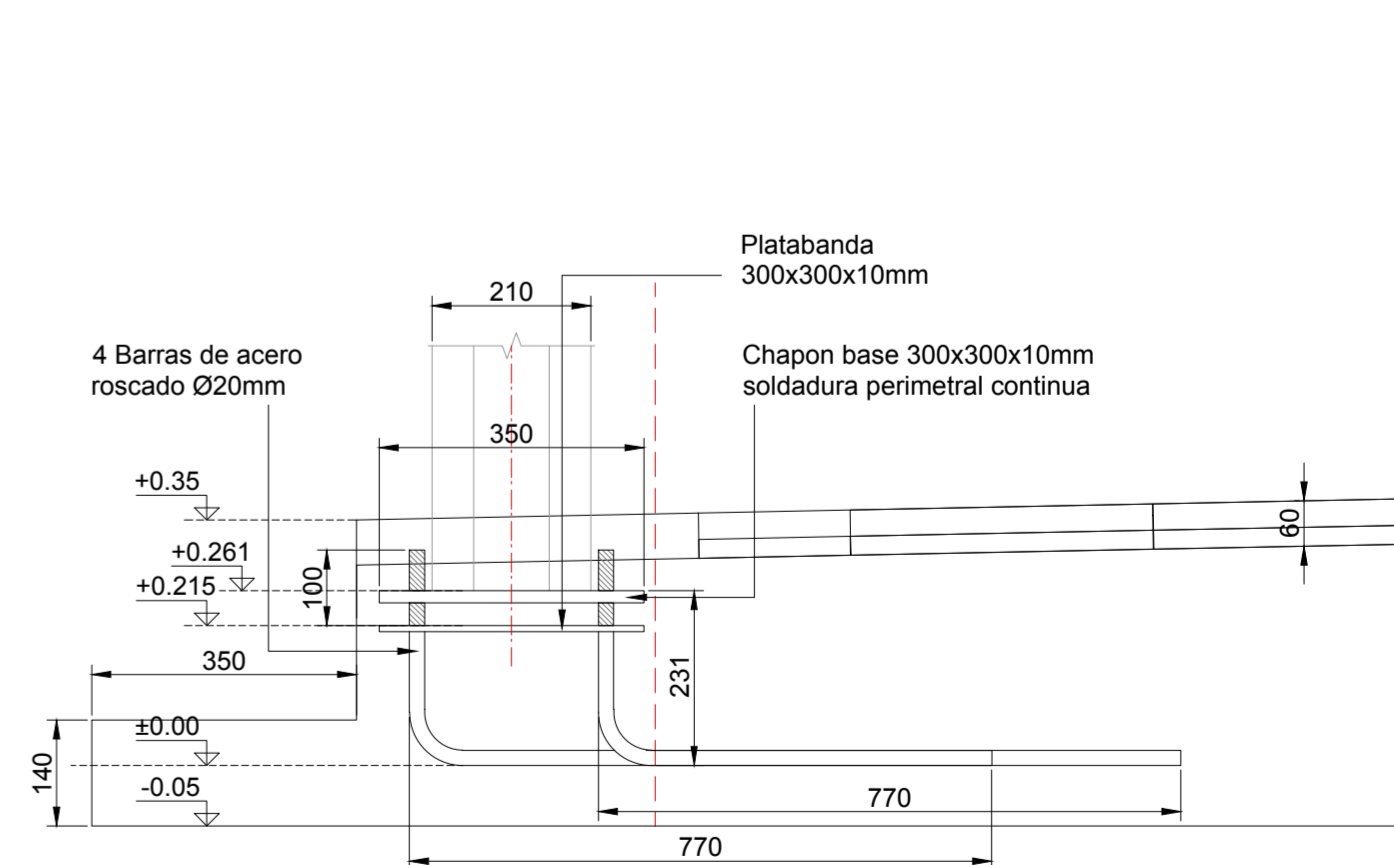

NOTAS:  
DOCUMENTACIÓN PARA LICITAR  
No apta para construir.



MINISTERIO DE TRANSPORTE  
SECRETARÍA DE OBRAS

OBRA: METROBUS FLORENCIO VARELA

Fecha: AGOSTO 2018

Esc.: 1:10


RUBRO: DETALLES CONSTRUCTIVOS

MBFV DET.PL PL 44

PLANO: DETALLES PLATEA 3.23

archivo: mtr/cv/cp/detalles/plataea 3.23m.dwg  
 fecha ploteo: 30/04/18  
 dimensiones hoja: 488 x 538mm

# DETALLES PASES PARA DESAGÜE EN PLATEA DE 3.23

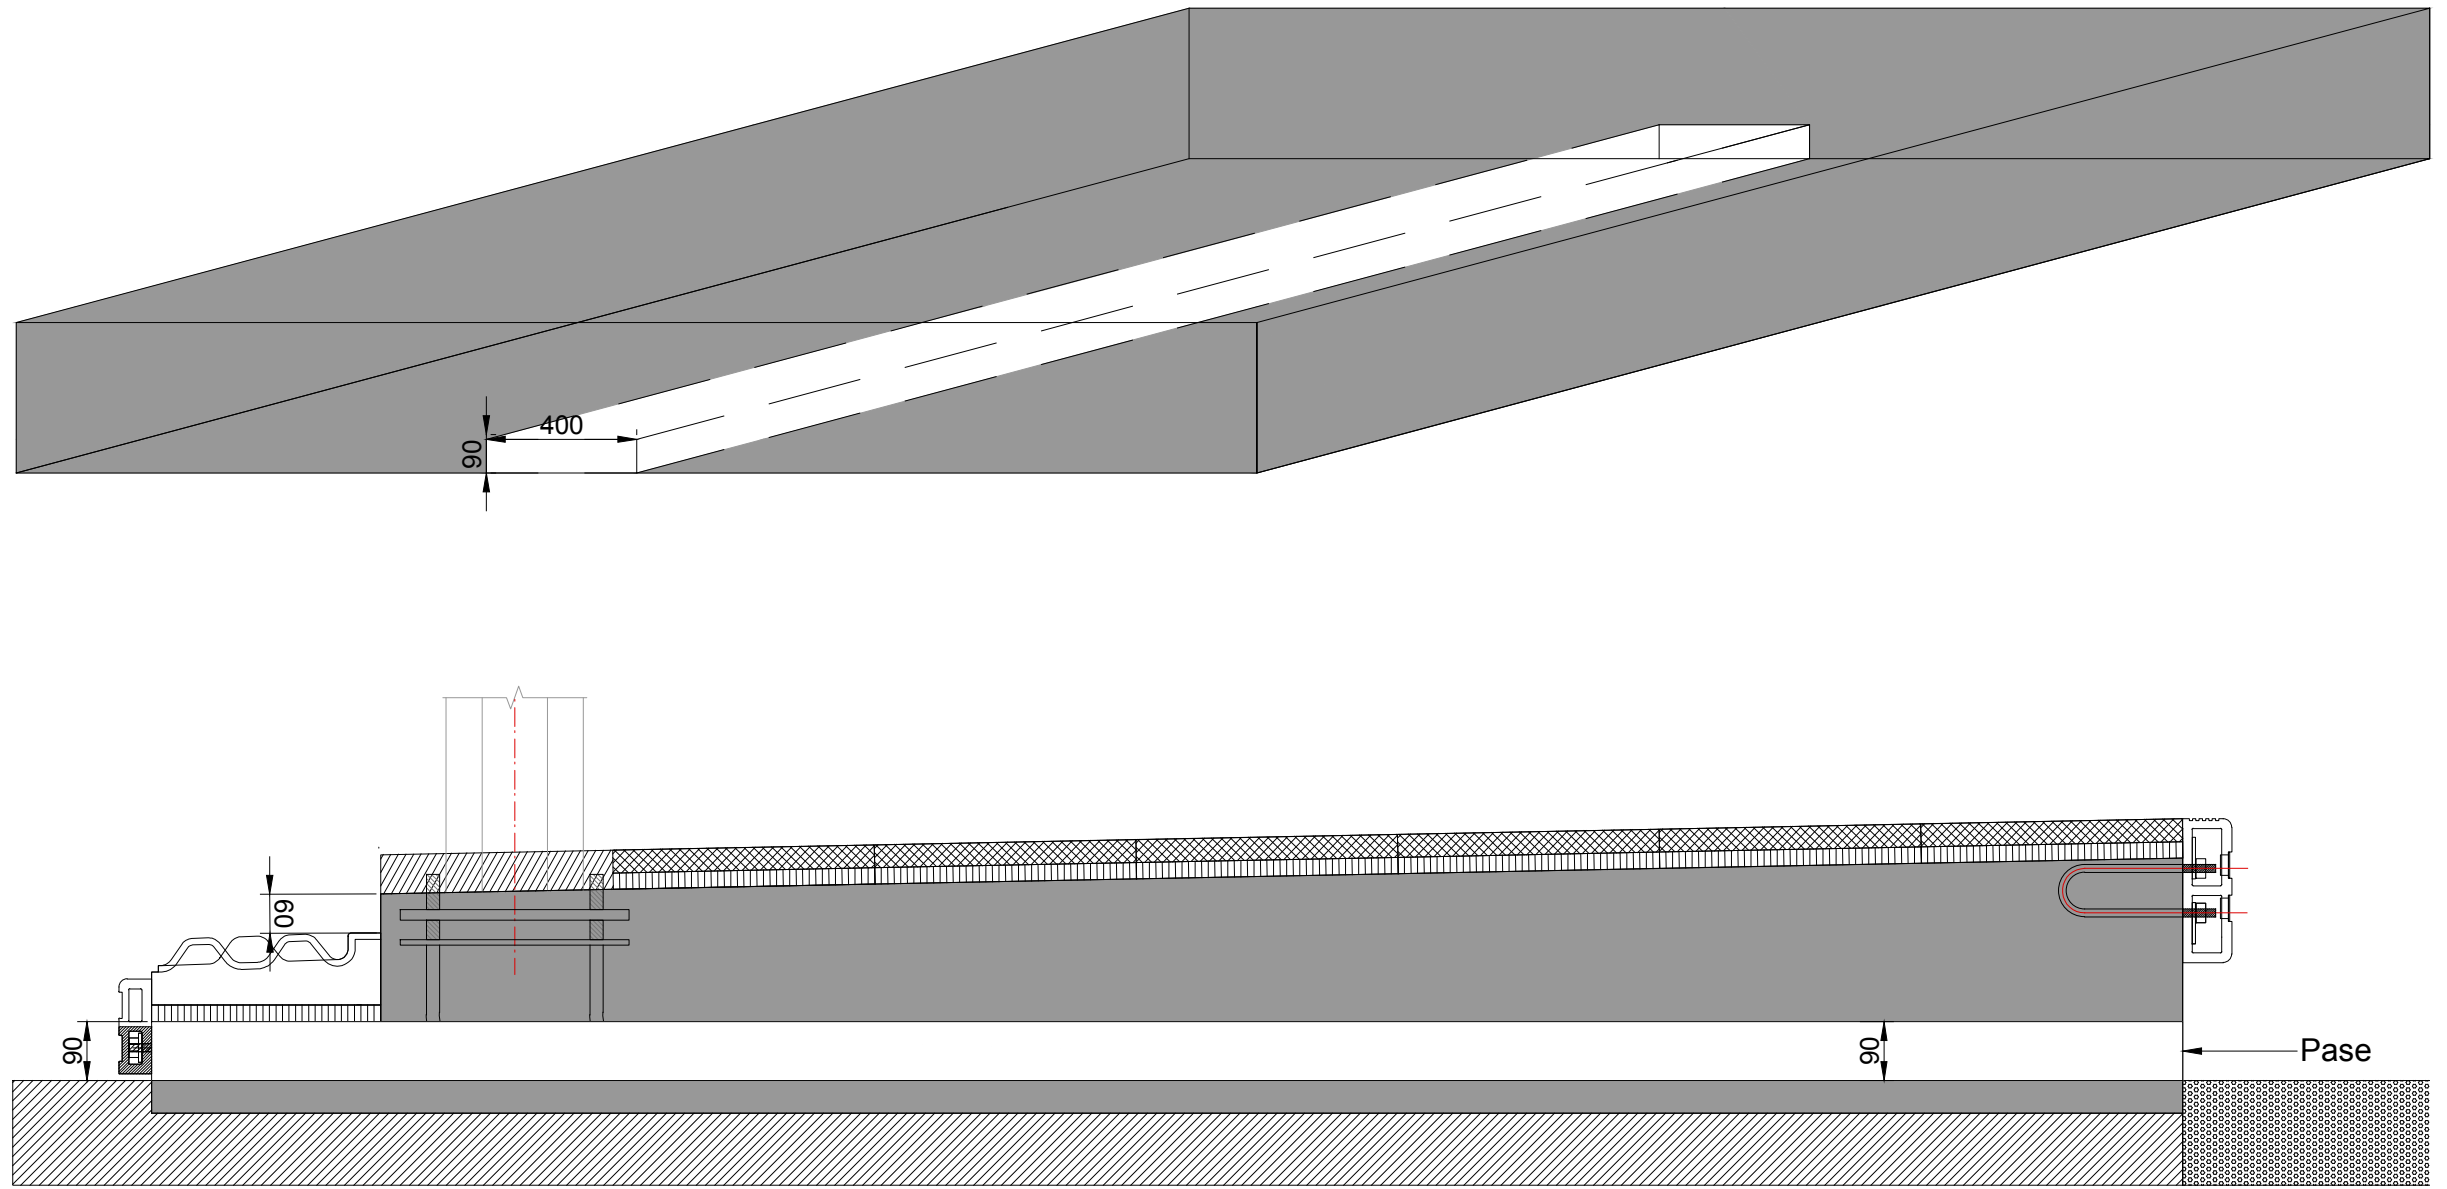

Se deberán dejar dos pases por parador de sección 90x400m de un lado a otro del parador para facilitar el desagüe.

NOTAS:  
DOCUMENTACIÓN PARA LICITAR  
No apta para construir.



MINISTERIO DE TRANSPORTE  
SECRETARÍA DE OBRAS

OBRA: METROBUS FLORENCIO VARELA

Fecha: AGOSTO 2018

Esc.: 1:10

RUBRO: DETALLES CONSTRUCTIVOS

MBFV

DET.PL

PAS  
PL

45

PLANO: DETALLE PASES PLATEA DE 3.23

archivo:  
mbfv-det-pl-detalle pases platea 3.23.mxd  
fecha ploteo:  
30-jul-18  
dimensiones hoja:  
420 x 297mm



República Argentina - Poder Ejecutivo Nacional  
2019 - Año de la Exportación

**Hoja Adicional de Firmas**  
**Plano**

**Número:**

**Referencia:** Plano 5 - EX-2018-36317864-APN-SECOT#MTR

---

El documento fue importado por el sistema GEDO con un total de 4 pagina/s.