



CERCO DE OBRA: TIPO FIJO

VISTA
ESCALA 1:20

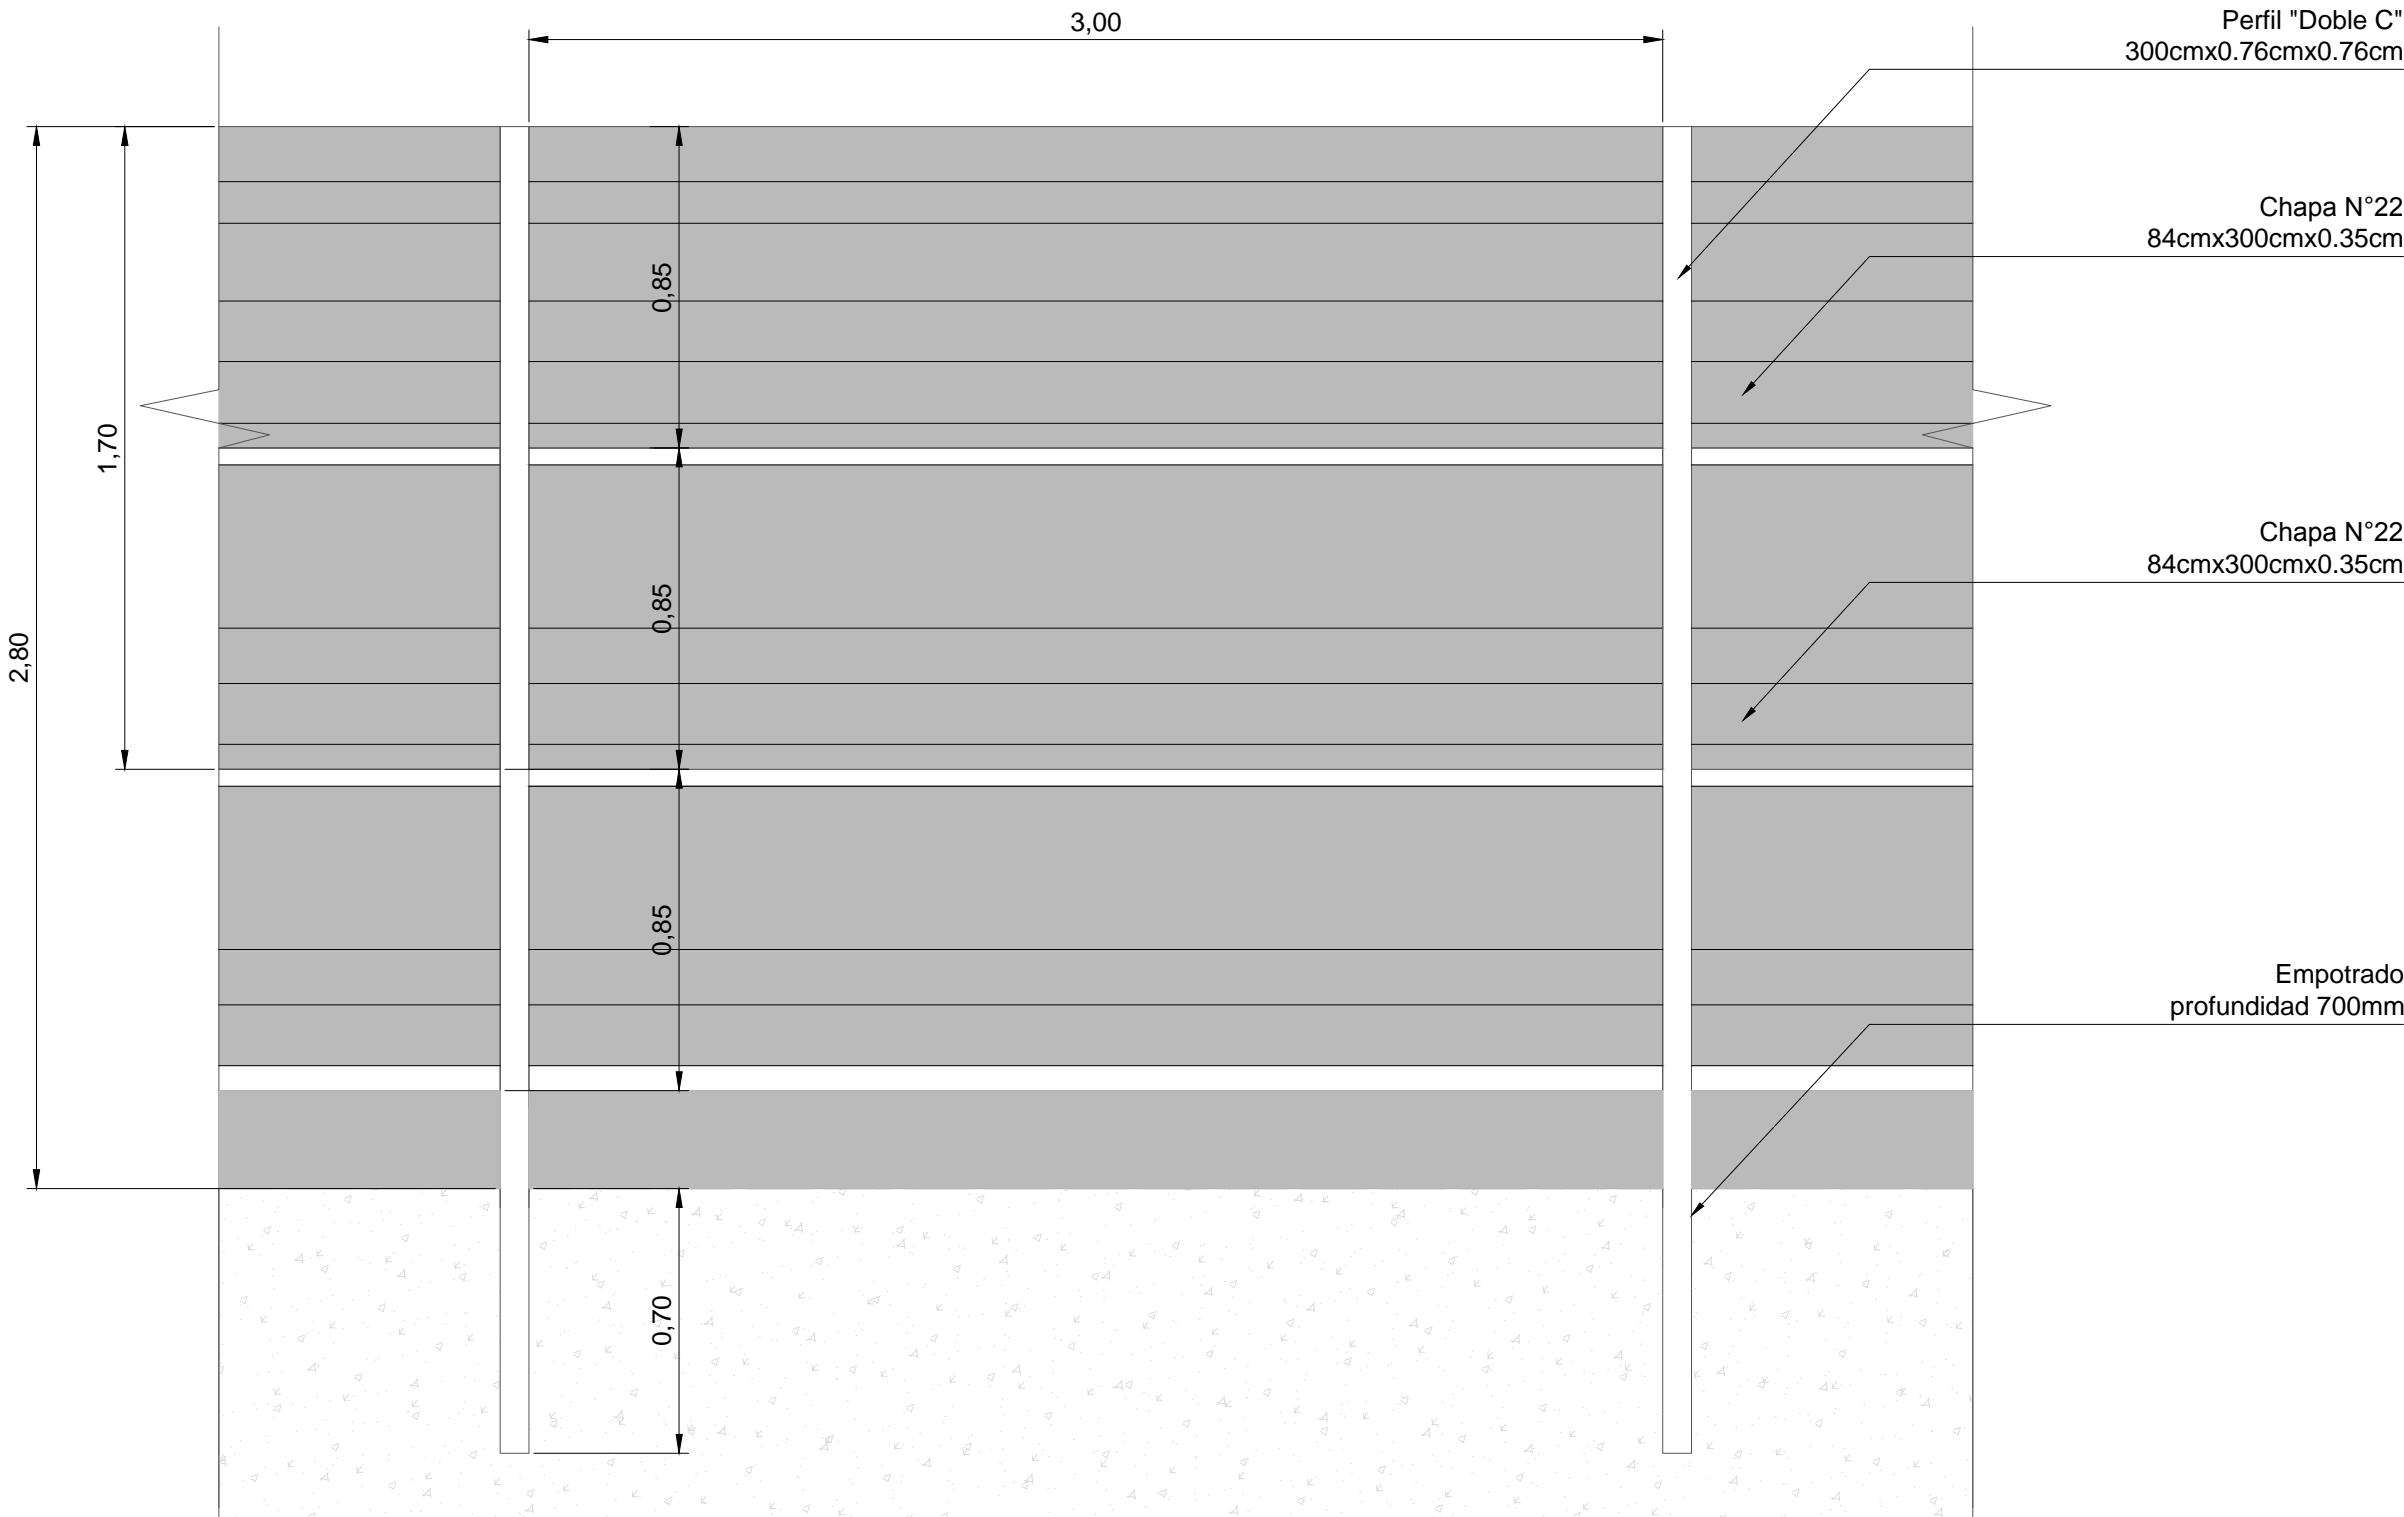

CERCO DE OBRA: TIPO MOVIL


VALLADO TRANSVERSAL EN PUNTERAS
ESCALA 1:20

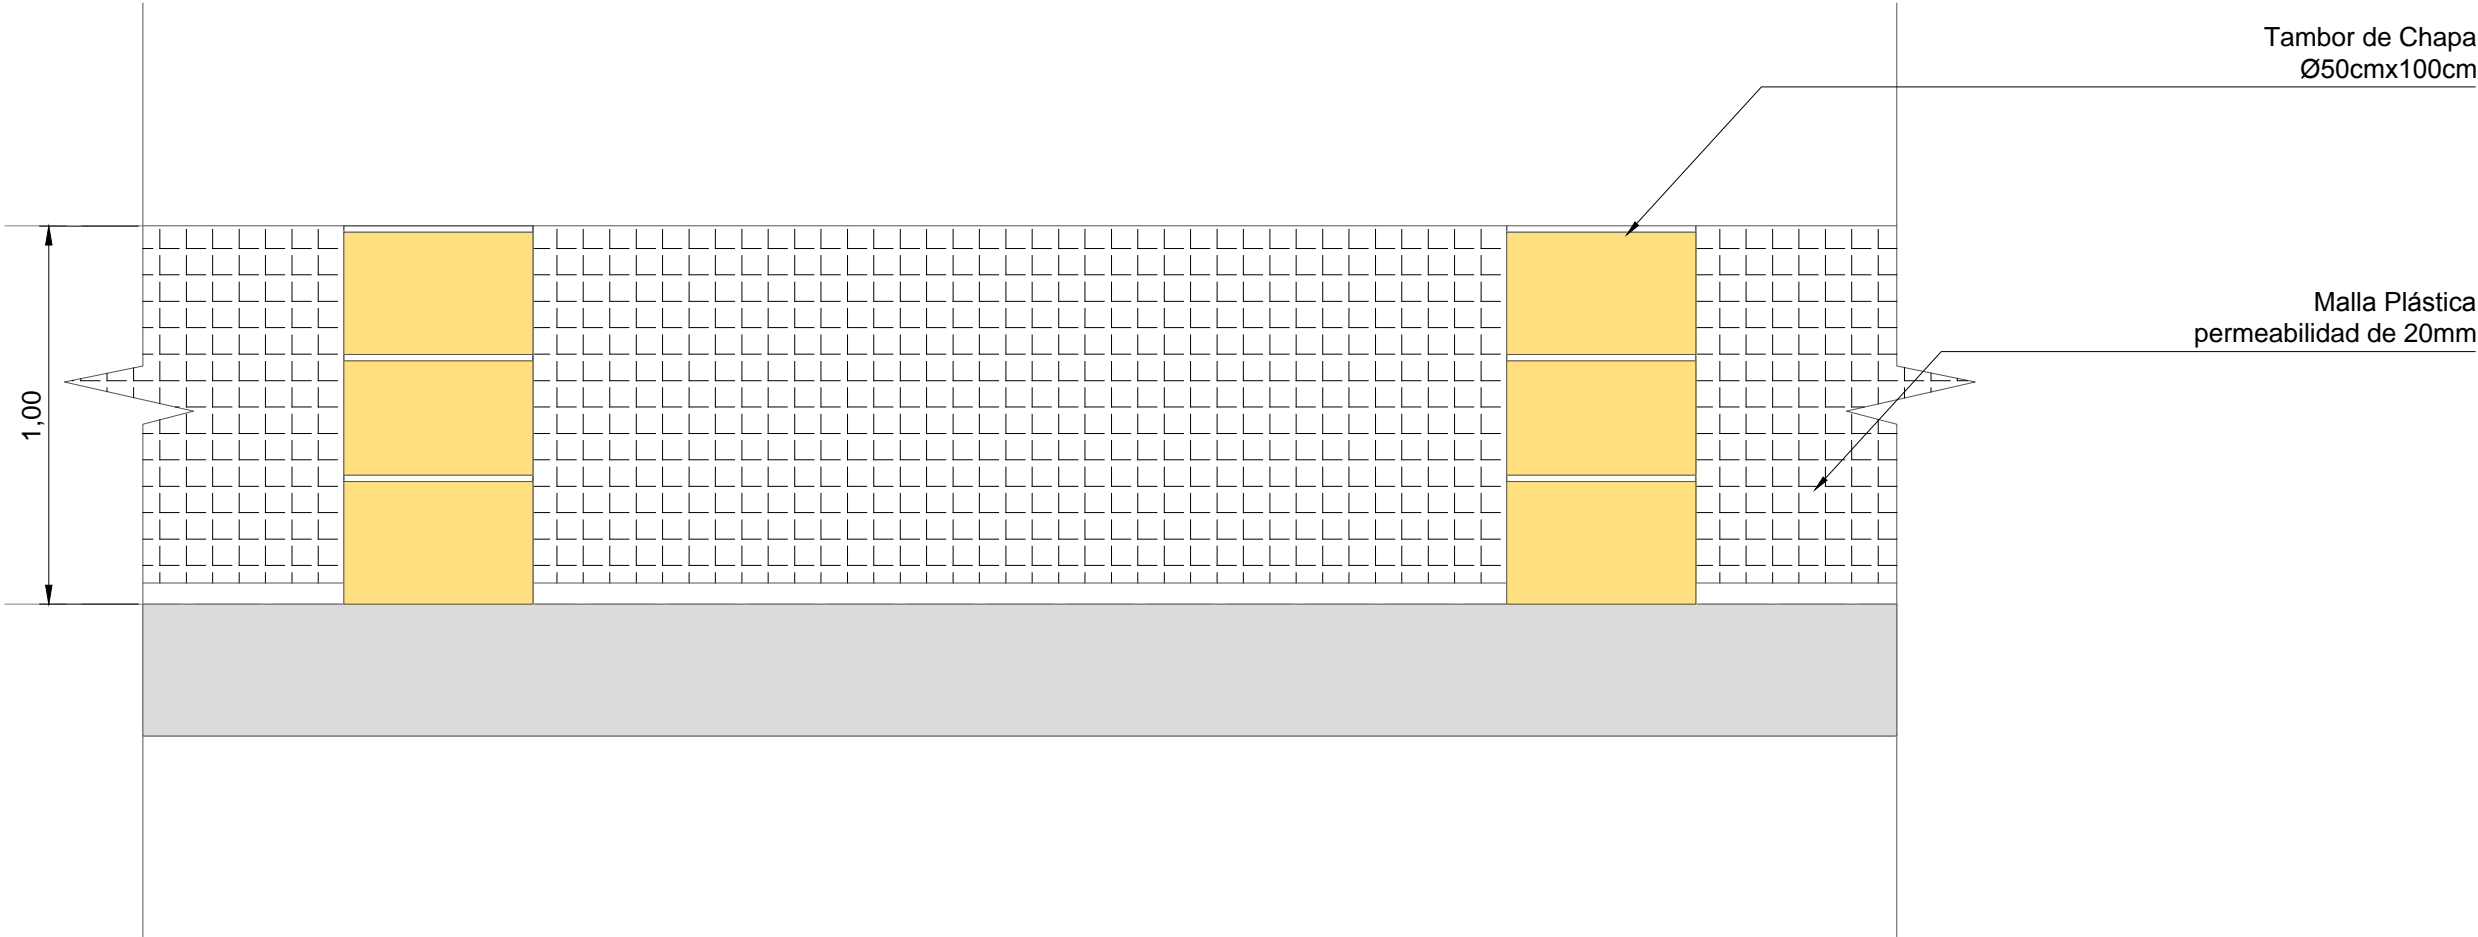

NOTAS:
DOCUMENTACIÓN PARA LICITAR
No apta para construir.

CERCO DE OBRA - IMPLANTACIÓN


PLANTA
ESCALA 1:200

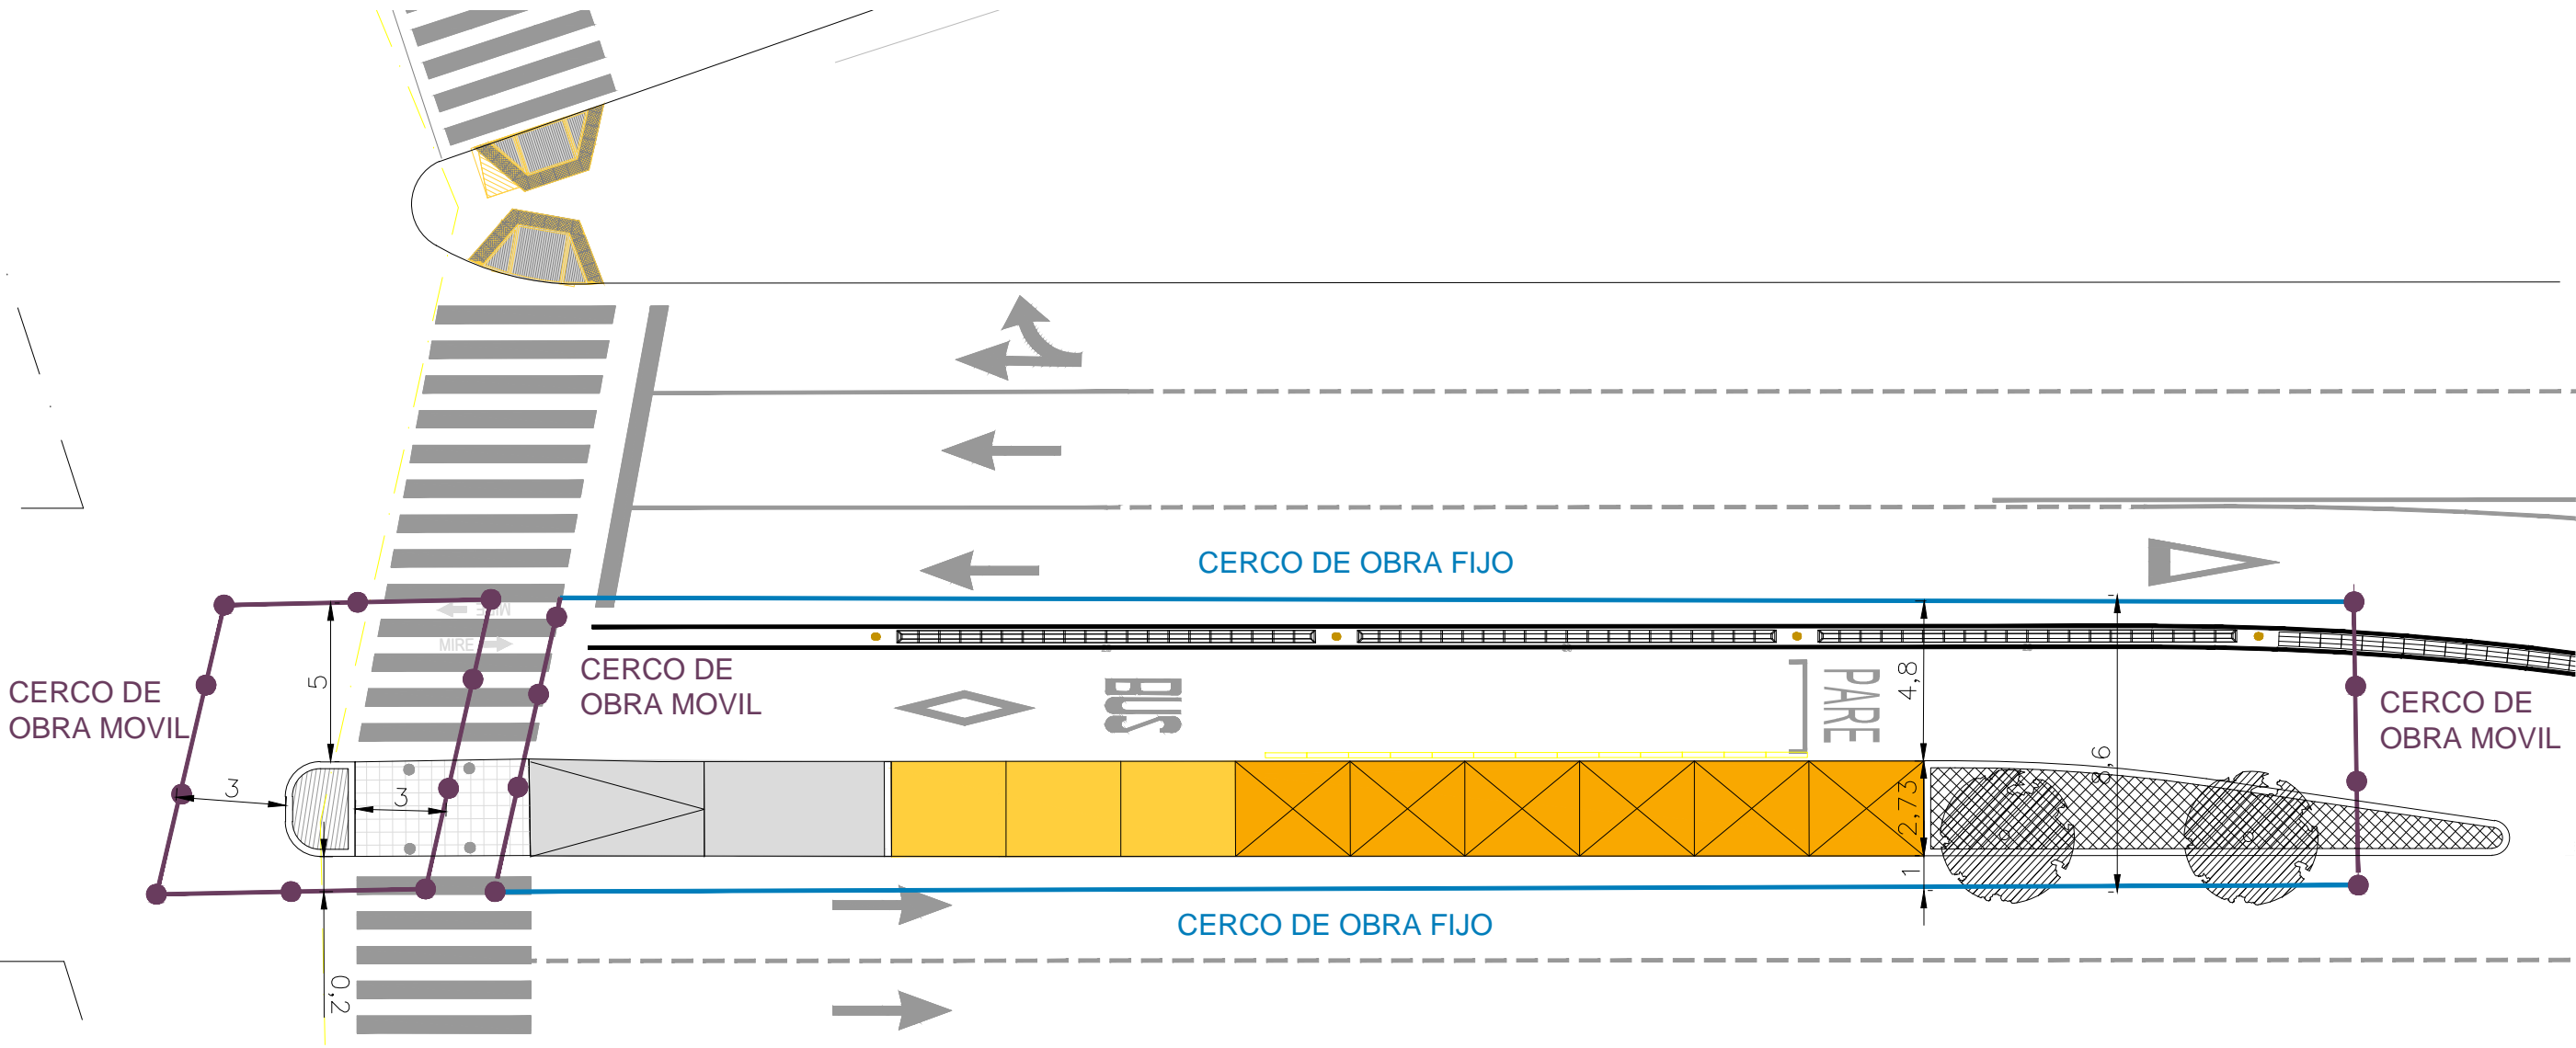


CERCO DE OBRA MÓVIL	CERCO DE OBRA FIJO
tambor de chapa + malla plástica	perfiles empotrados al suelo + chapa + malla plástica

NOTAS:
DOCUMENTACIÓN PARA LICITAR
No apta para construir.


BOLARDO
DESPIECE 1:10

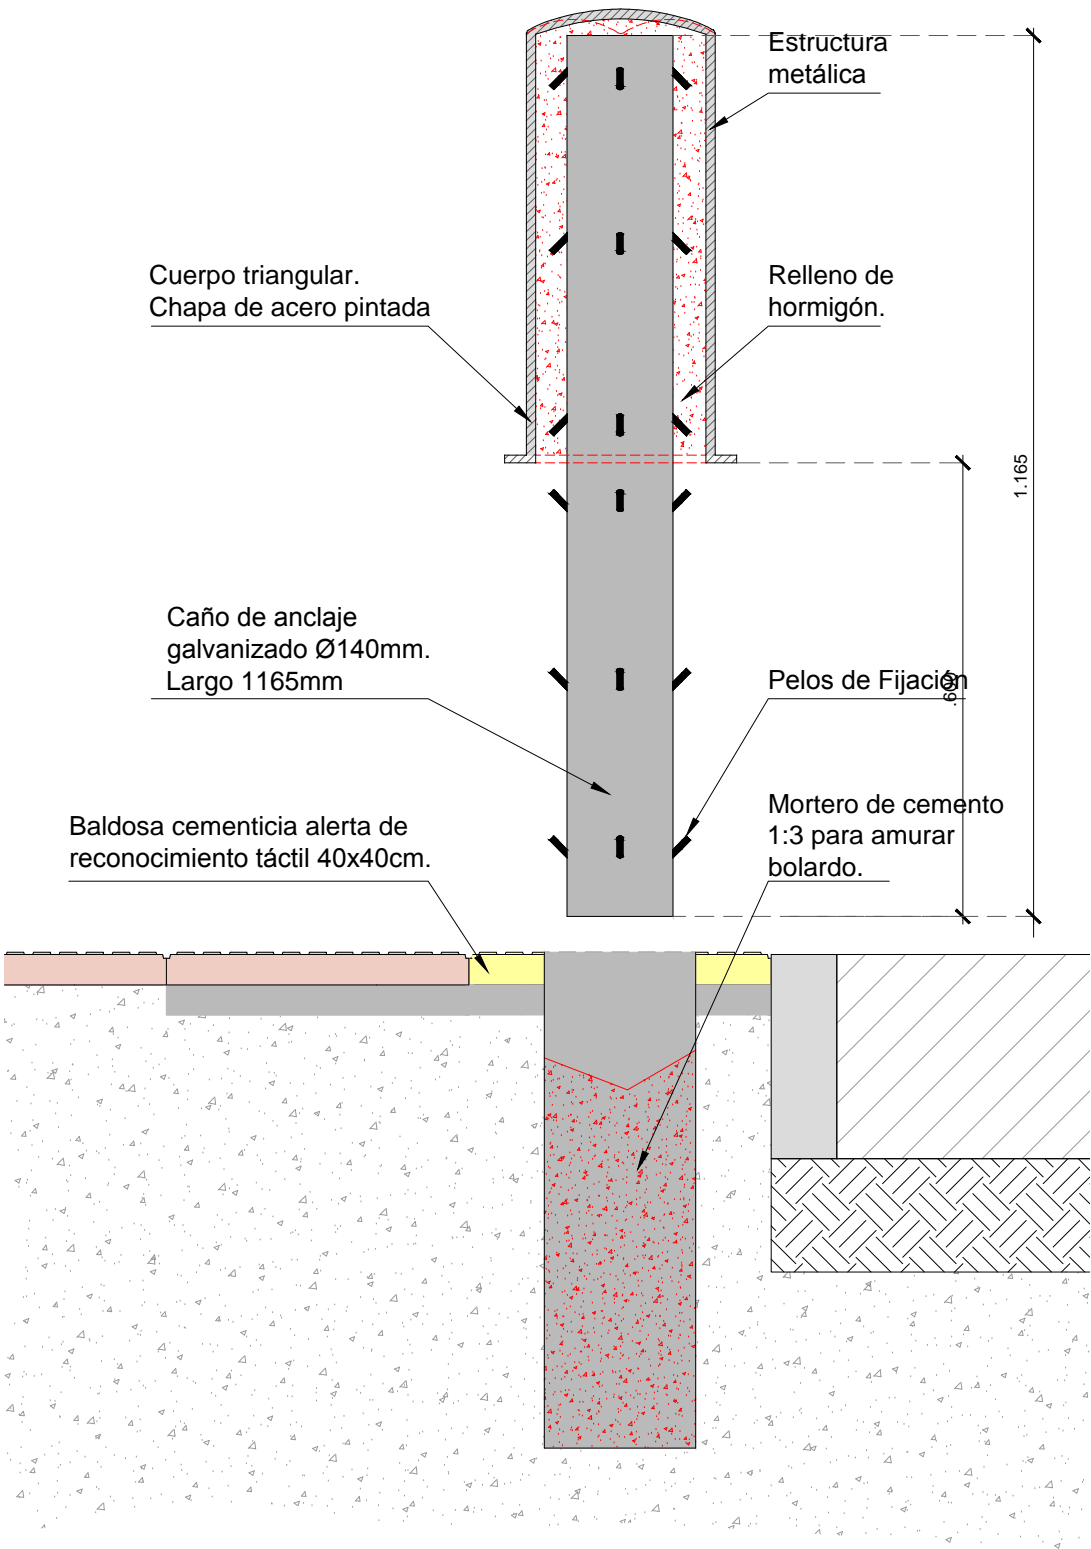

CORTE 1:10

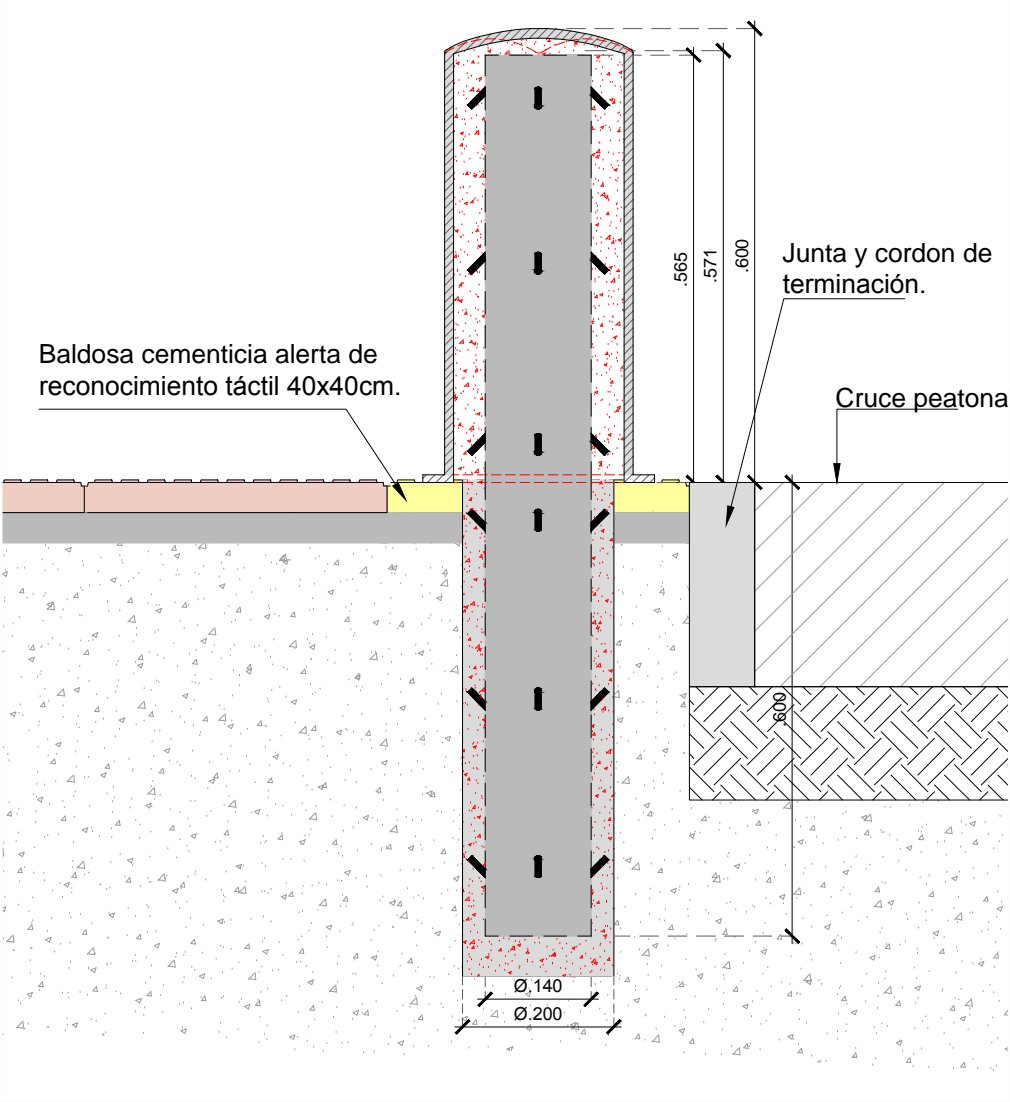

PLANTA 1:5

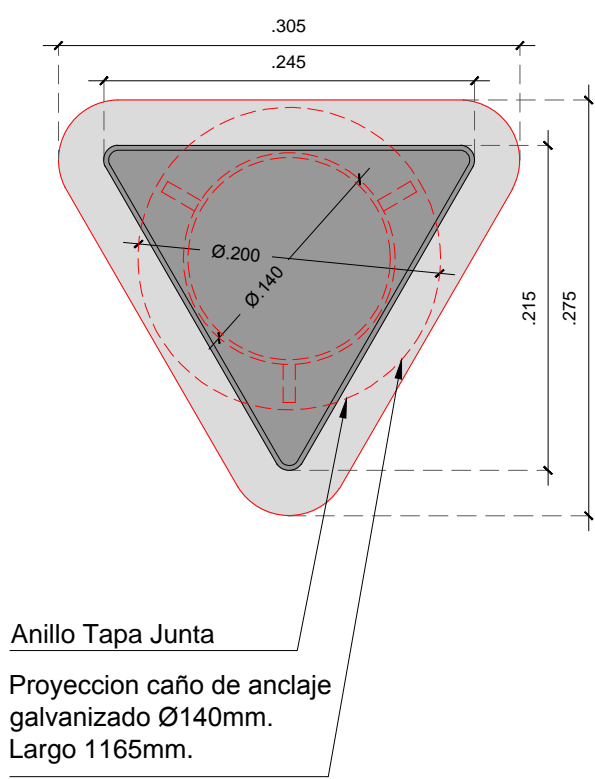

NOTAS:
DOCUMENTACIÓN PARA LICITAR
No apta para construir.



Ministerio de Transporte
Presidencia de la Nación

MINISTERIO DE TRANSPORTE
SECRETARIA DE OBRAS

OBRA: METROBUS FLORENCIO VARELA

Fecha: Agosto 2018

Esc.: S/E

RUBRO: DETALLES CONSTRUCTIVOS

MBFV

DET.GRAL




BOL

88


PLANO: BOLARDO

CORDON DOBLE MONTANTE 0.35m RESINA PLASTICA DE ALTA RESISTENCIA

ESCALA 1:5

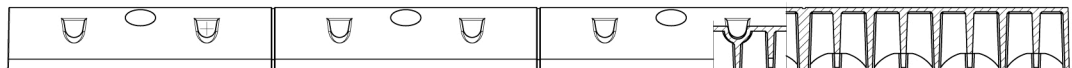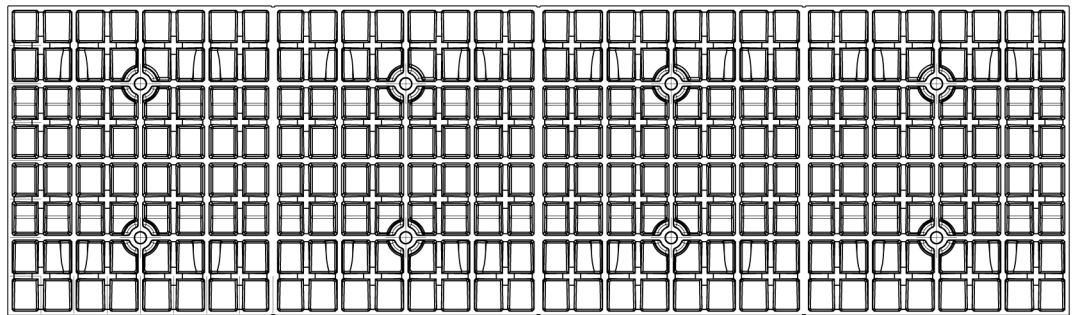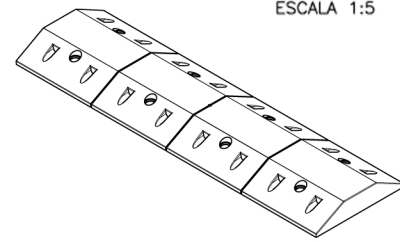

CORTE A-A

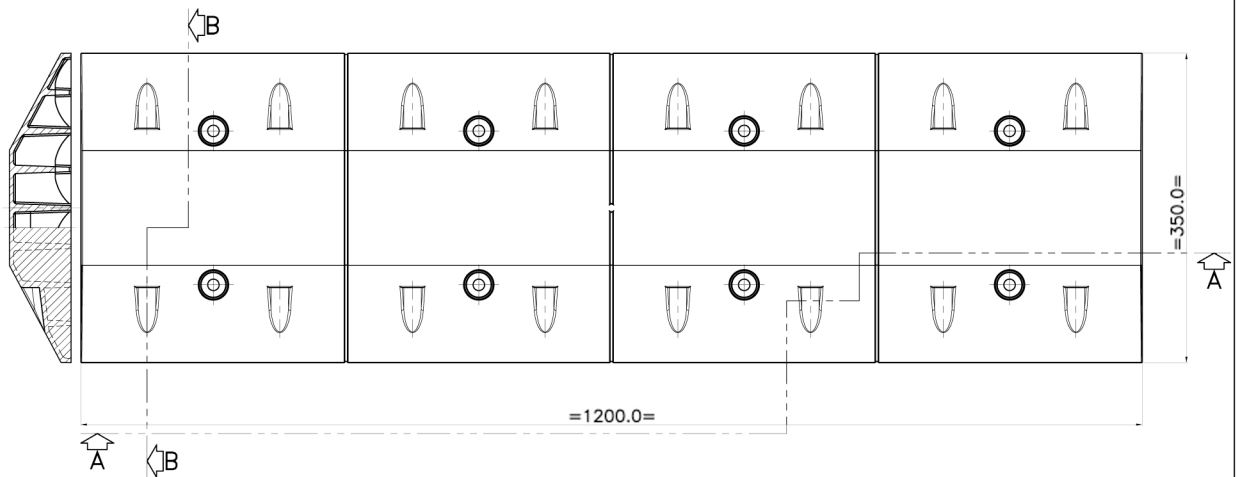

Ministerio de Transporte
Presidencia de la Nación

MINISTERIO DE TRANSPORTE
SECRETARIA DE OBRAS

OBRA: METROBUS FLORENCIO VARELA

Fecha: Agosto 2018

Esc.: S/E

RUBRO: DETALLES CONSTRUCTIVOS

MBFV






DET
GRAL

CPM33

89

PLANO: CORDON PLASTICO DOBLE MONTANTE 0,35m

PUNTERA DE CIERRE DOBLE MONTANTE 0,35m RESINA PLASTICA DE ALTA RESISTENCIA

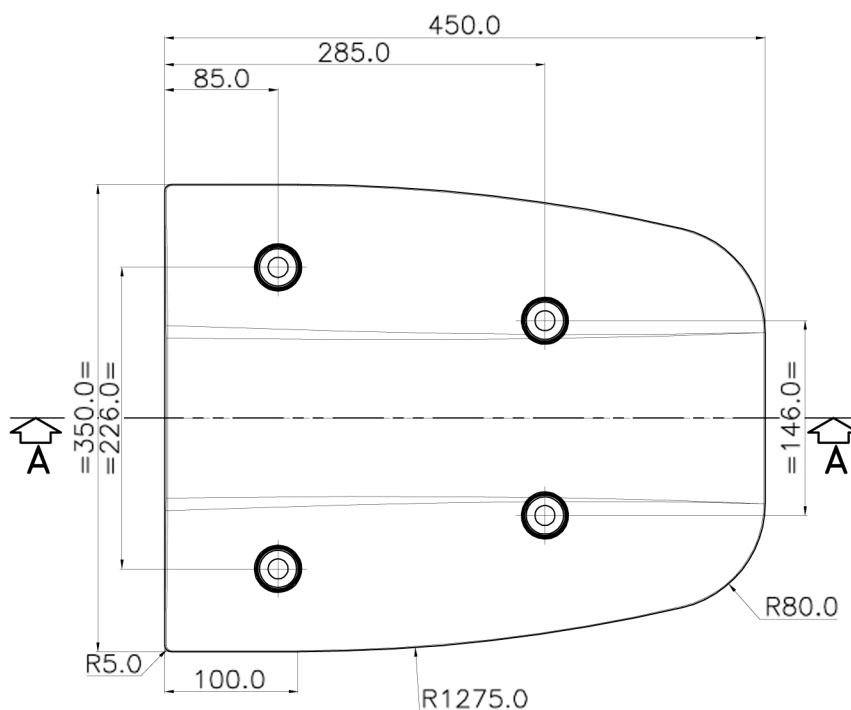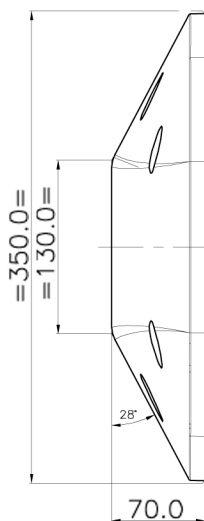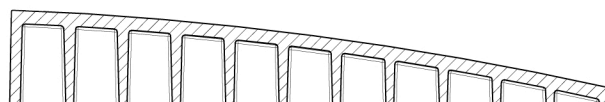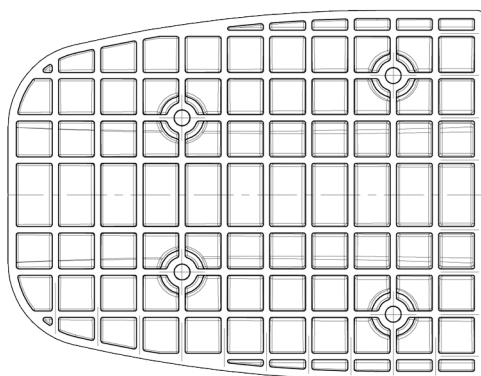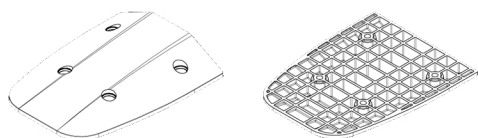

Ministerio de Transporte
Presidencia de la Nación

MINISTERIO DE TRANSPORTE
SECRETARIA DE OBRAS

OBRA: METROBUS FLORENCIO VARELA

Fecha: Agosto 2018

Esc.: S/E

RUBRO: DETALLES CONSTRUCTIVOS

MBFV

DET
GRAL

CPM34

90

PLANO: PUNTERA DE CIERRE PLASTICA DOBLE MONTANTE 0,35m

archivo:

MBCT-DET-GRAL-Puntera De Cierre Plastica Doble Montante 0,35m









fecha ploteo:

MAYO 2018

dimensiones hoja:

210mm x 297mm

CORDON SEPARADOR DOBLE MONTANTE 0.40m RESINA PLASTICA DE ALTA RESISTENCIA

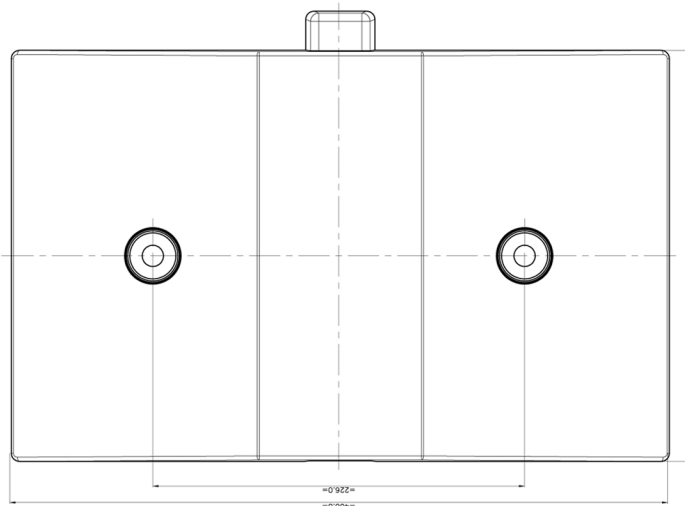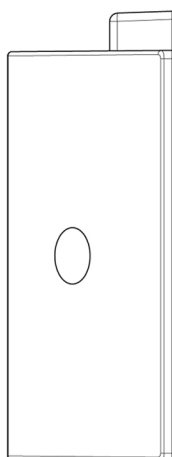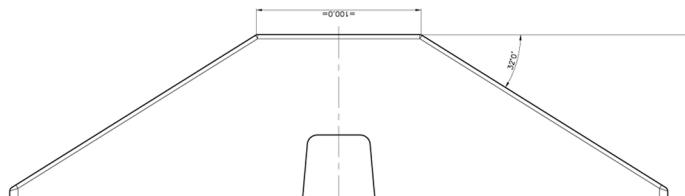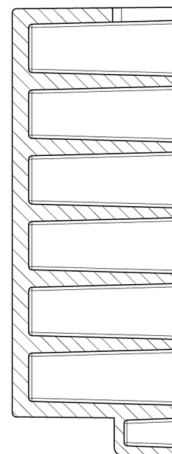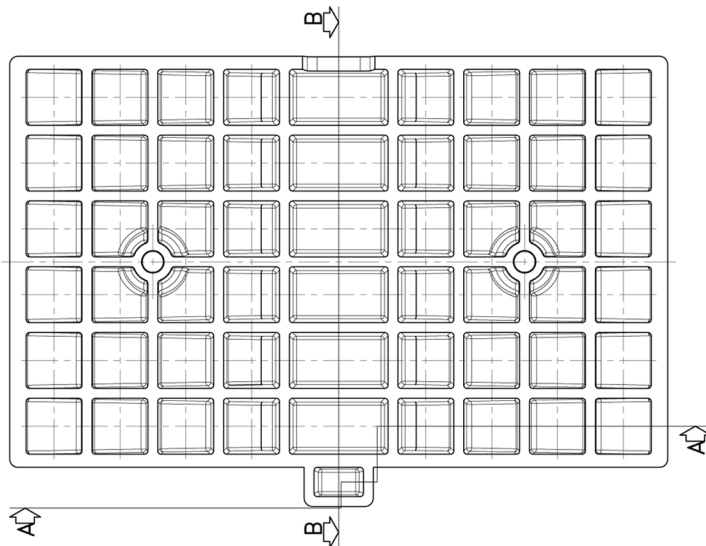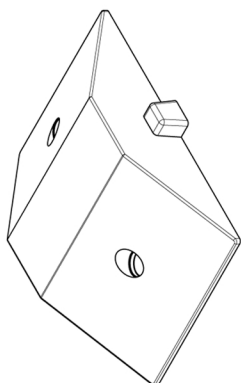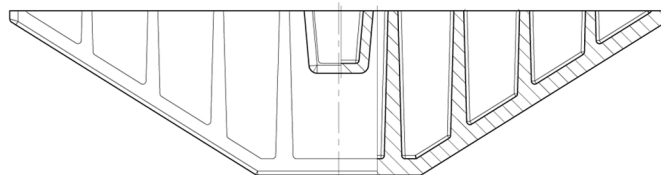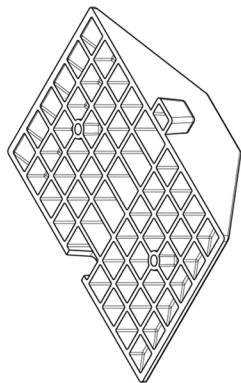

Ministerio de Transporte
Presidencia de la Nación

MINISTERIO DE TRANSPORTE
SECRETARIA DE OBRAS

OBRA: METROBUS FLORENCIO VARELA

Fecha: AGOSTO 2018

Esc.: S/E

RUBRO: DETALLES CONSTRUCTIVOS

MBFV









DET
GRAL

CPM35

91

PLANO: CORDON PLASTICO SEPARADOR DOBLE MONTANTE 0,40m

PUNTERA DE CIERRE SEPARADOR DOBLE MONTANTE 0,40m RESINA PLASTICA DE ALTA RESISTENCIA

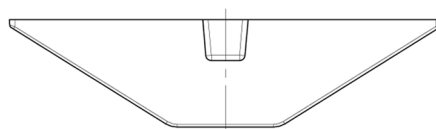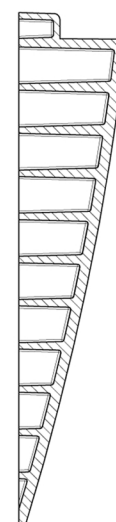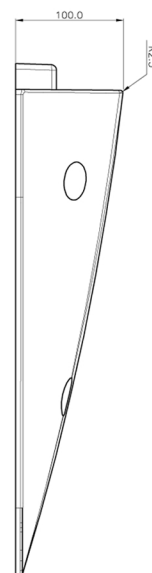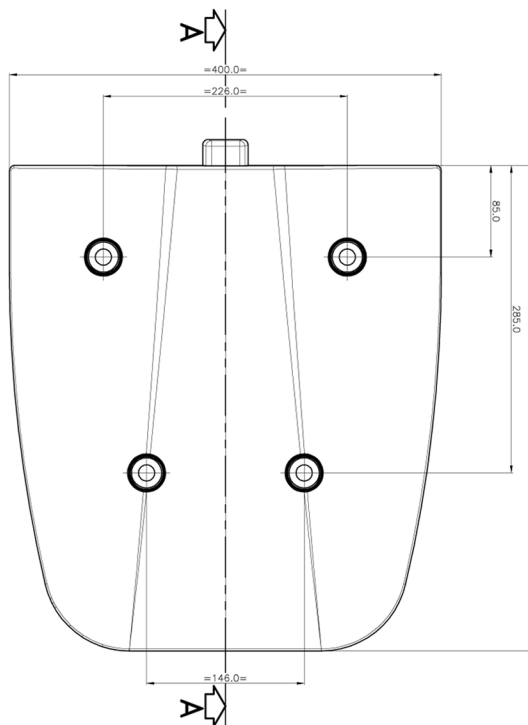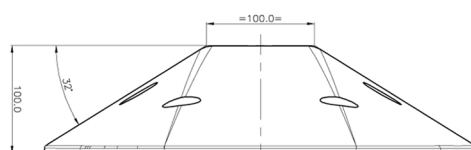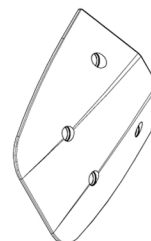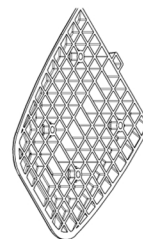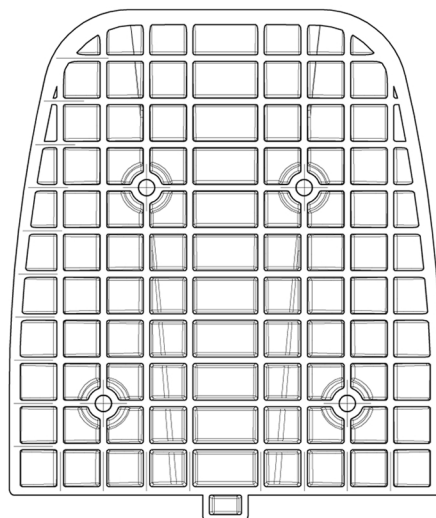

Ministerio de Transporte
Presidencia de la Nación

MINISTERIO DE TRANSPORTE
SECRETARIA DE OBRAS

OBRA: METROBUS FLORENCIO VARELA

Fecha: Agosto 2018

Esc.: S/E

RUBRO: DETALLES CONSTRUCTIVOS

MBFV

DET
GRAL

PCPM35

92

PLANO: PUNTERA DE CIERRE PLASTICA SEPARADOR DOBLE MONTANTE 0,40m

archivo:

MBCT-GRAL-Puntera De Cierre Plastica Doble Montante 0,40m




fecha ploteo:

MAYO 2018



dimensiones hoja:

210mm x 297mm

CORDON ENCAUZADOR DOBLE MONTANTE 0.40m RESINA PLASTICA ALTA RESISTENCIA

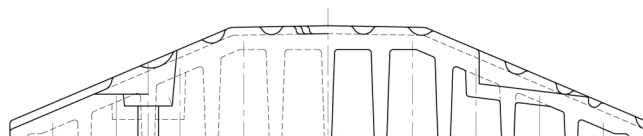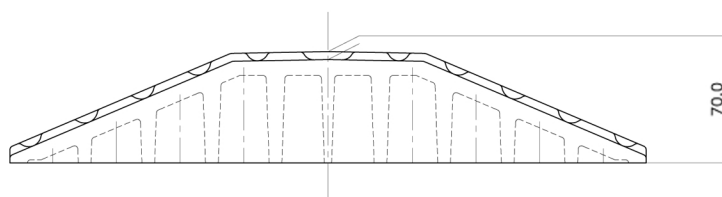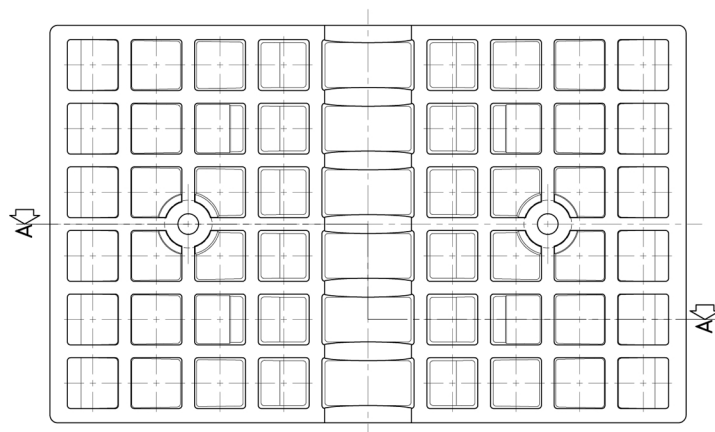

CORTE A-A

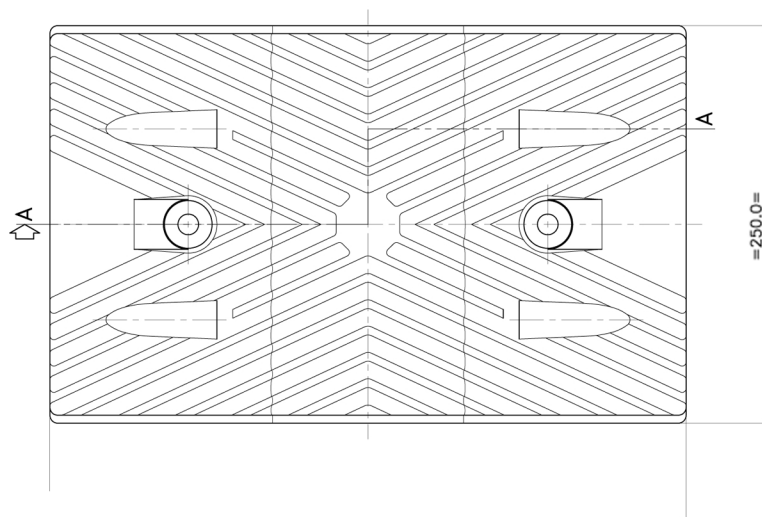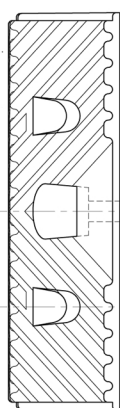

Ministerio de Transporte
Presidencia de la Nación

MINISTERIO DE TRANSPORTE
SECRETARIA DE OBRAS

OBRA: METROBUS FLORENCIO VARELA

Fecha: Agosto 2018

Esc.: S/E

RUBRO: DETALLES CONSTRUCTIVOS

MBFV




DET
GRAL

CPM40

93

PLANO: CORDON PLASTICO ENCAUZADOR DOBLE MONTANTE 0,40m

PUNTERA DE CIERRE ENCAUZADOR DOBLE MONTANTE 0,40m RESINA PLASTICA DE ALTA RESISTENCIA

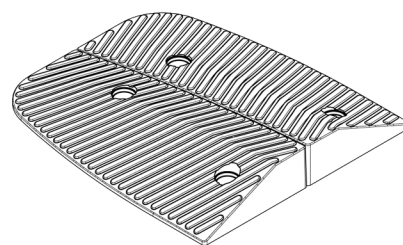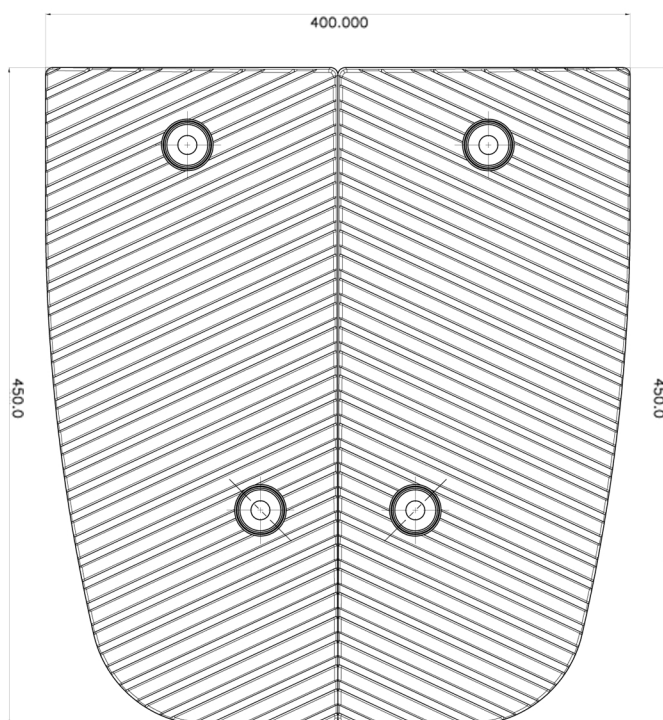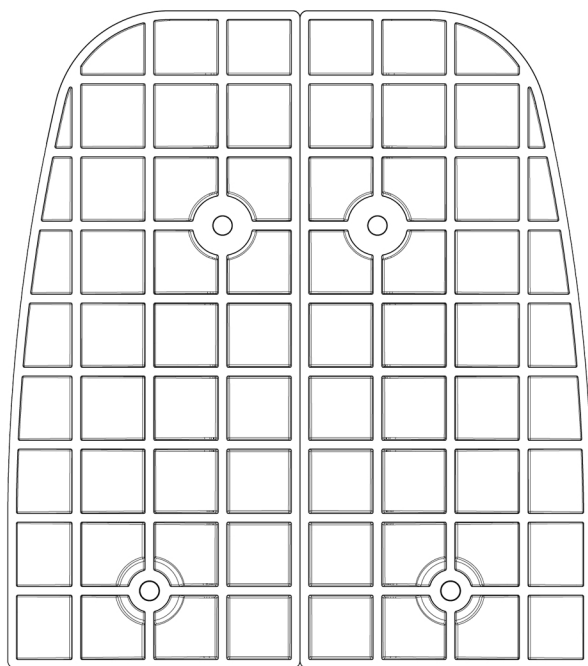

Ministerio de Transporte
Presidencia de la Nación

MINISTERIO DE TRANSPORTE
SECRETARIA DE OBRAS

OBRA: METROBUS FLORENCIO VARELA

Fecha: Agosto 2018

Esc.: S/E

RUBRO: DETALLES CONSTRUCTIVOS

MBFV

DET
GRAL

PCPM40

94

PLANO: PUNTERA DE CIERRE PLASTICA ENCAUZADOR DOBLE MONTANTE 0,40m

archivo:

MBCT-DET-GRAL-Puntera De Cierre Plastica Doble Montante 0,35m

fecha ploteo:


MAYO 2018

dimensiones hoja:


210mm x 297mm

CORDON PLASTICO ARRIME PLATAFORMA


PLANTA
ESCALA 1:10

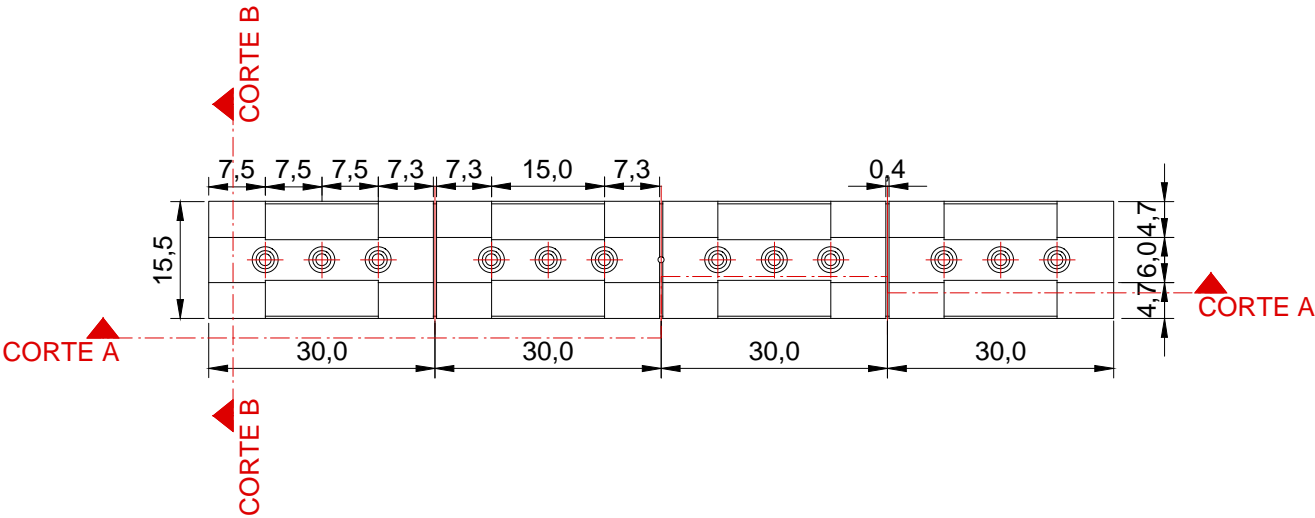


CORTE A - A
ESCALA 1:10

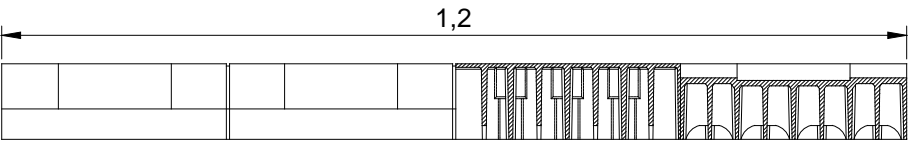


VISTA INFERIOR
ESCALA 1:10

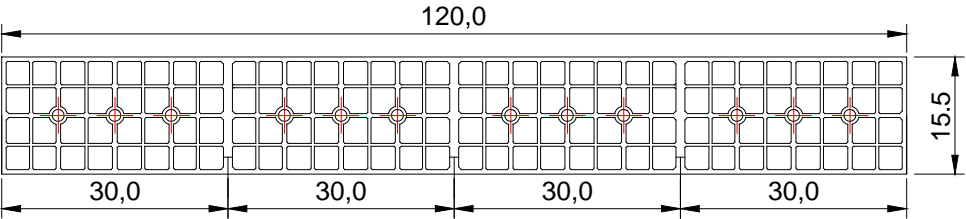

CORTE B - B
ESCALA 1:10

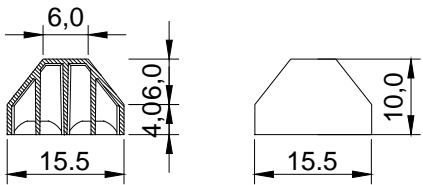

ESQUEMA
ESCALA 1:10

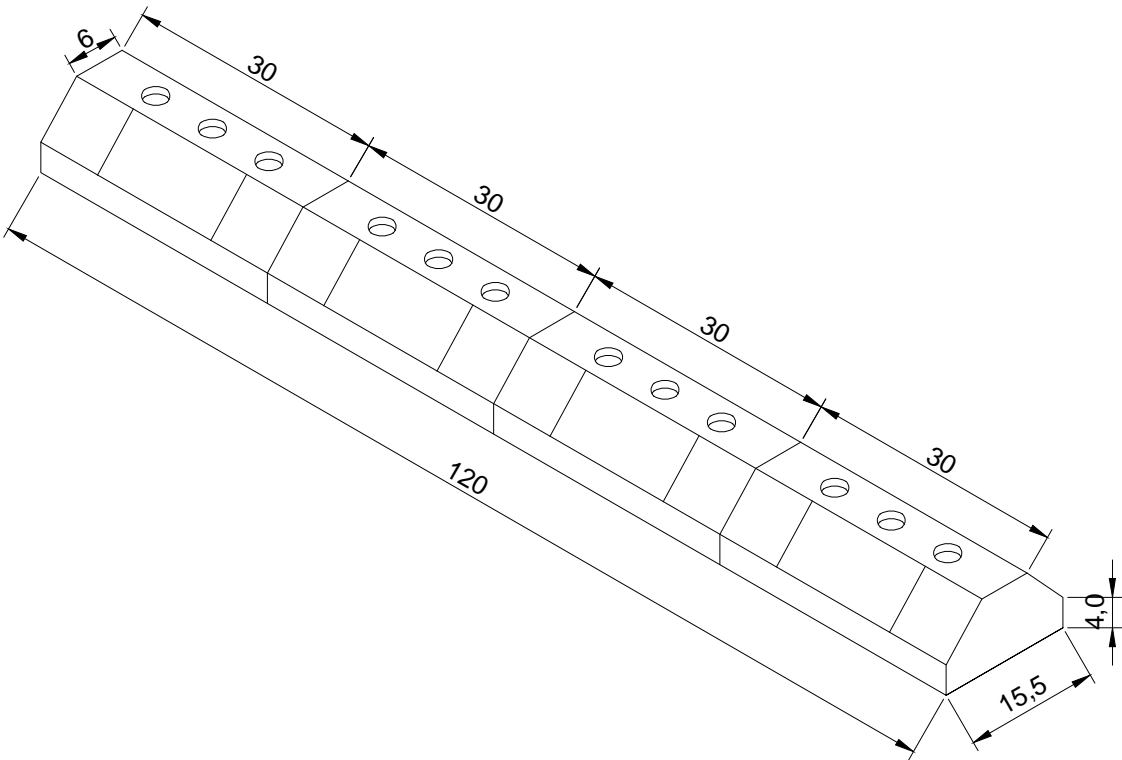

Separador de vías compuesto por un sistema que permite lograr la dimensión requerida mediante el agregado de módulos.

Medidas del módulo: largo 1.200 mm., ancho 155 mm. y altura: 100 mm..

Presenta una sección trapezoidal en su parte superior, lo que hace al separador un elemento seguro por su forma y elasticidad al ser ocasionalmente impactado por los neumáticos.

Inyectados con resinas plásticas de alta resistencia, su composición incorpora aditivos antioxidantes, ultravioletas y cargas minerales, resistente a los hidrocarburos y variaciones extremas de temperatura, producidos en color amarillo vial.

NOTAS:
DOCUMENTACIÓN PARA LICITAR
No apta para construir.



Ministerio de Transporte
Presidencia de la Nación

MINISTERIO DE TRANSPORTE
SECRETARIA DE OBRAS

OBRA: METROBUS FLORENCIO VARELA

Fecha: Agosto 2018

Esc.: 1:10

RUBRO: DETALLES CONSTRUCTIVOS

MBFV

DET.GRAL

CPA


95

PLANO: CORDON PLASTICO ARRIME PLATAFORMA (cordon tipo NUVA)

DETALLE COLOCACIÓN CORDONES PLASTICOS


CORDON PLASTICO SEPARADOR DOBLE MONTANTE 0.35m / 0.40m
ESCALA: S/E

Detalle 1

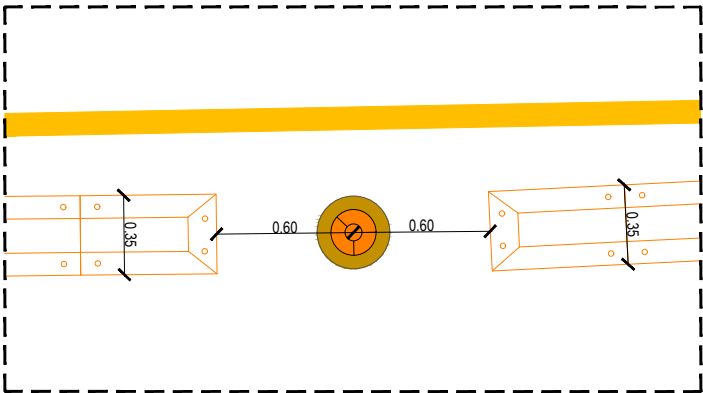



CORDON PLASTICO ENCAUZADOR DE VIAS 0.40m
ESCALA: S/E

Detalle 2

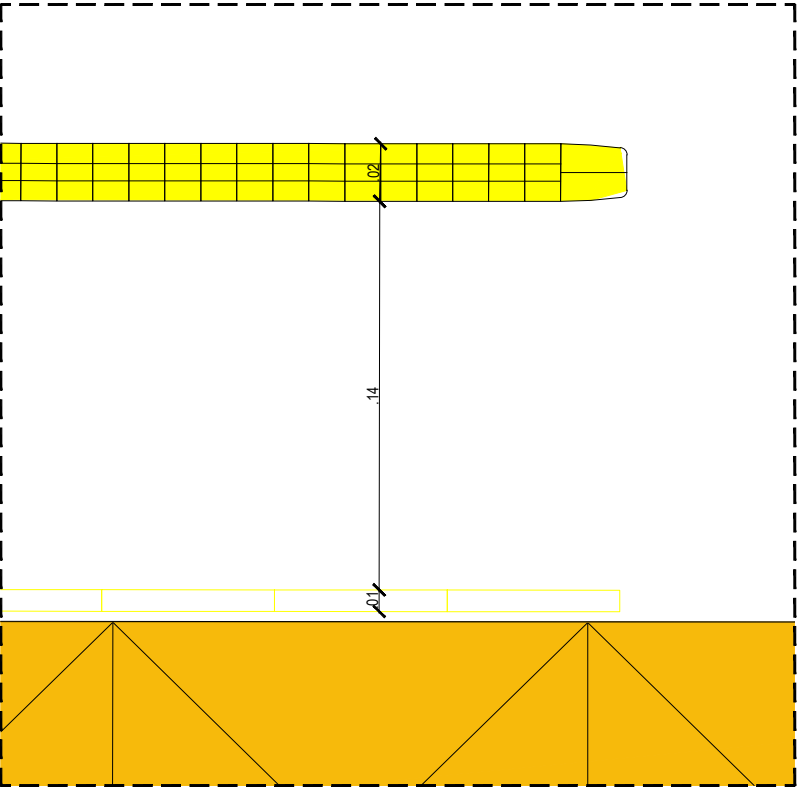

CORDON PLÁSTICO ARRIME PLATAFORMA
ESCALA: S/E

Detalle 3

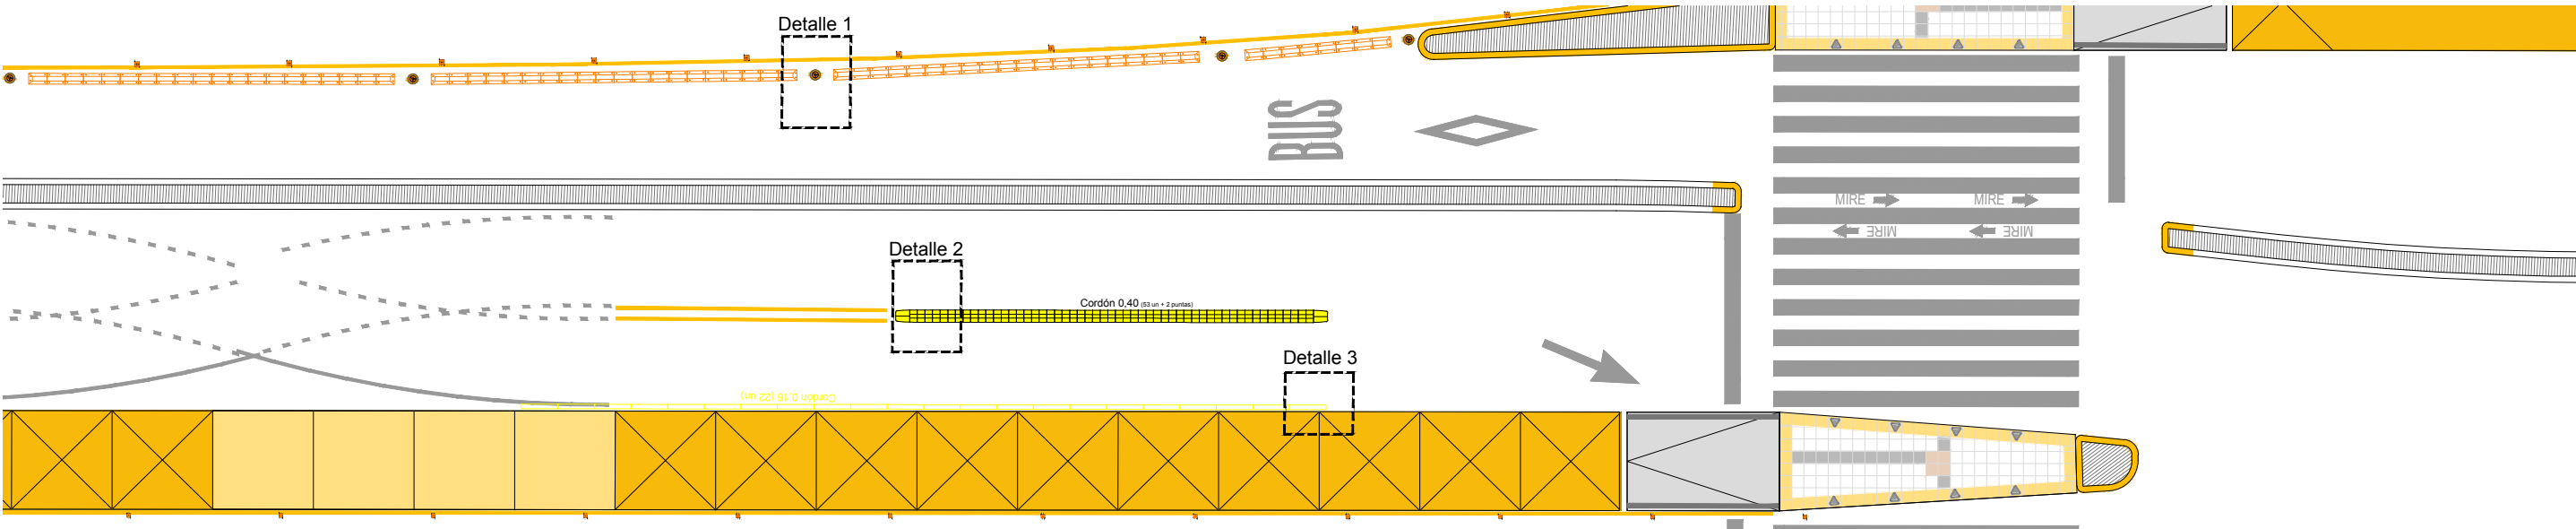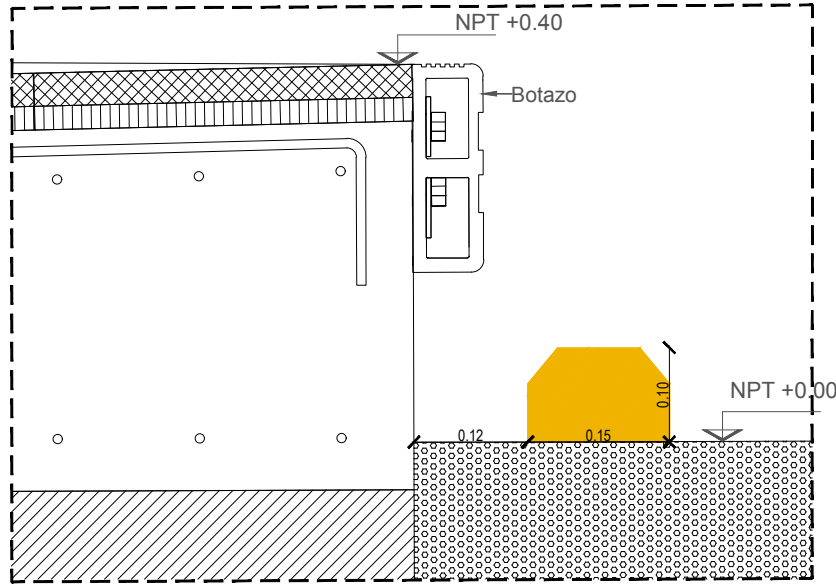

NOTAS:
DOCUMENTACIÓN PARA LICITAR
No apta para construir.



Ministerio de Transporte
Presidencia de la Nación

MINISTERIO DE TRANSPORTE
SECRETARIA DE PLANIFICACIÓN

OBRA: METROBUS FLORENCIO VARELA

Fecha: Agosto 2018

Esc.: 1:10

RUBRO: DETALLES CONSTRUCTIVOS

MBFV

DET.GRAL


CP

96


PLANO: COLOCACION CORDON PLASTICO ARRIME PLATAFORMA (cordon tipo NUVA)

DELINEADOR VIAL

PLANTA
S/E

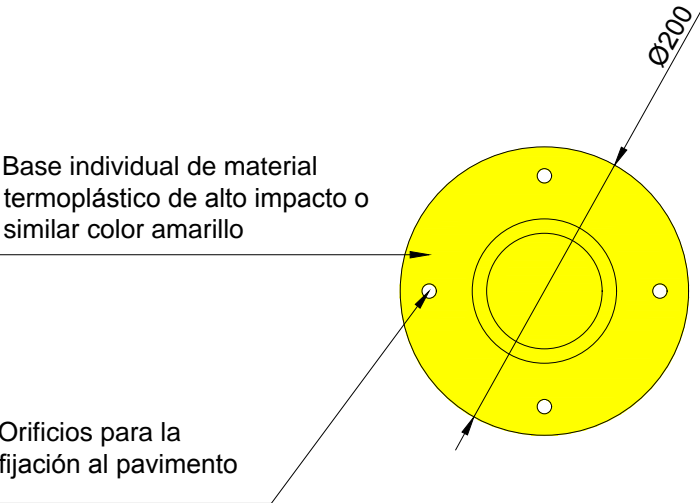

VISTA
S/E

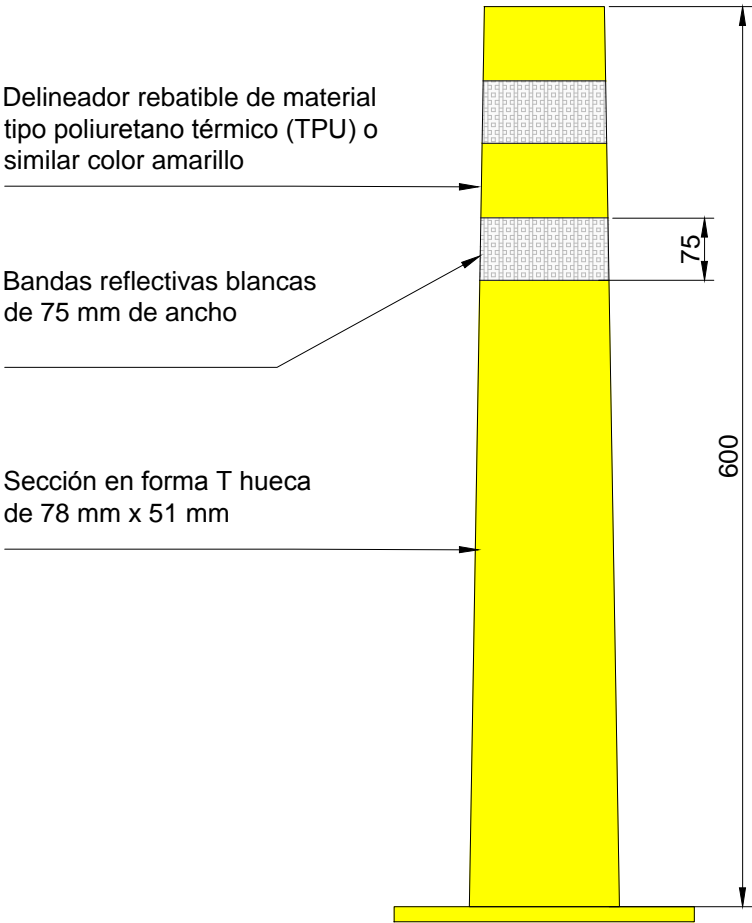

NOTAS:
DOCUMENTACIÓN
PARA LICITAR
No apta para construir.



Ministerio de Transporte
Presidencia de la Nación

MINISTERIO DE TRANSPORTE
SECRETARIA DE OBRAS

OBRA: METROBUS FLORENCIO VARELA

Fecha: Agosto 2018

Esc.: S/E

RUBRO: DETALLES CONSTRUCTIVOS

MBFV

DET.
GRAL.

DV

97

PLANO: DELINEADOR VIAL

TACHA REFLECTIVA AMARILLA

BIDIRECCIONAL COLOR AMARILLO Y ROJO


PLANTA

S/E

Banda reflectiva color
amarilla
Colocada en sentido de
circulacion de vehiculos
Sup. min 20 cm²

Cuerpo color amarillo

Banda reflectiva color
rojo
Colocada en sentido
contrario a la
circulacion de vehiculos
Sup. min 20 cm²

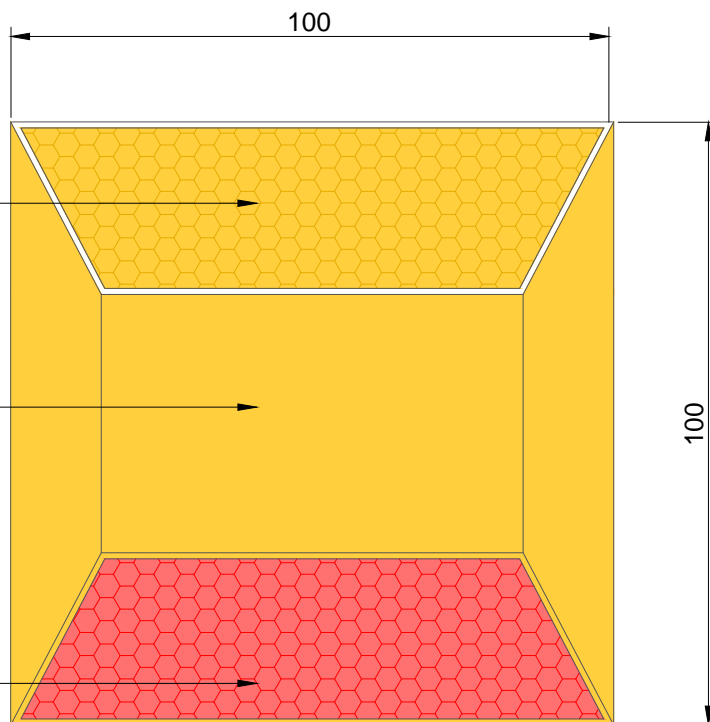


VISTA

S/E

Caras reflectivas
prismáticas

Cuerpo plástico de
acrílico amarillo

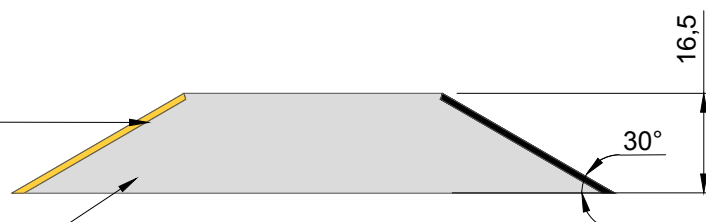

Ministerio de Transporte
Presidencia de la Nación

MINISTERIO DE TRANSPORTE
SECRETARIA DE OBRAS

OBRA: METROBUS FLORENCIO VARELA

Fecha: Agosto 2018

Esc.: S/E

RUBRO: DETALLES CONSTRUCTIVOS

MBFV

DET.
GRAL.


TR

98


PLANO: TACHA REFLECTIVA

CORDONES ISLETAS


VISTA LATERAL
ESCALA 1:20

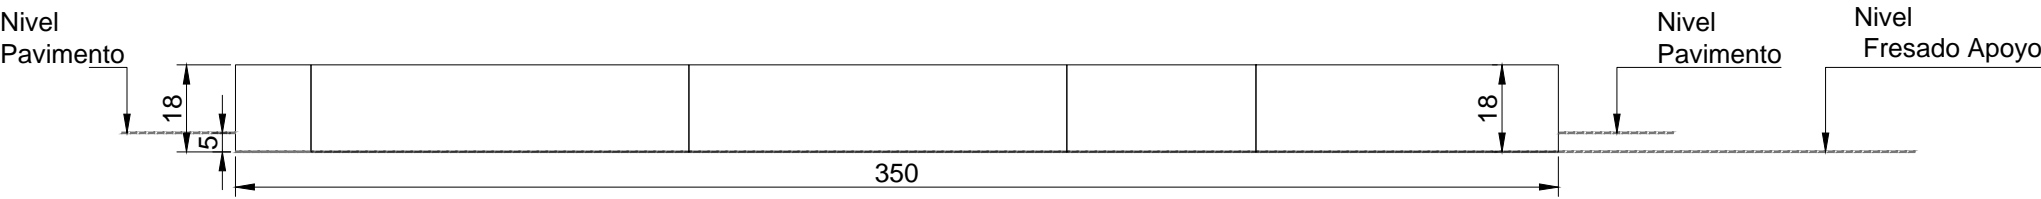

PLANTA
ESCALA 1:20

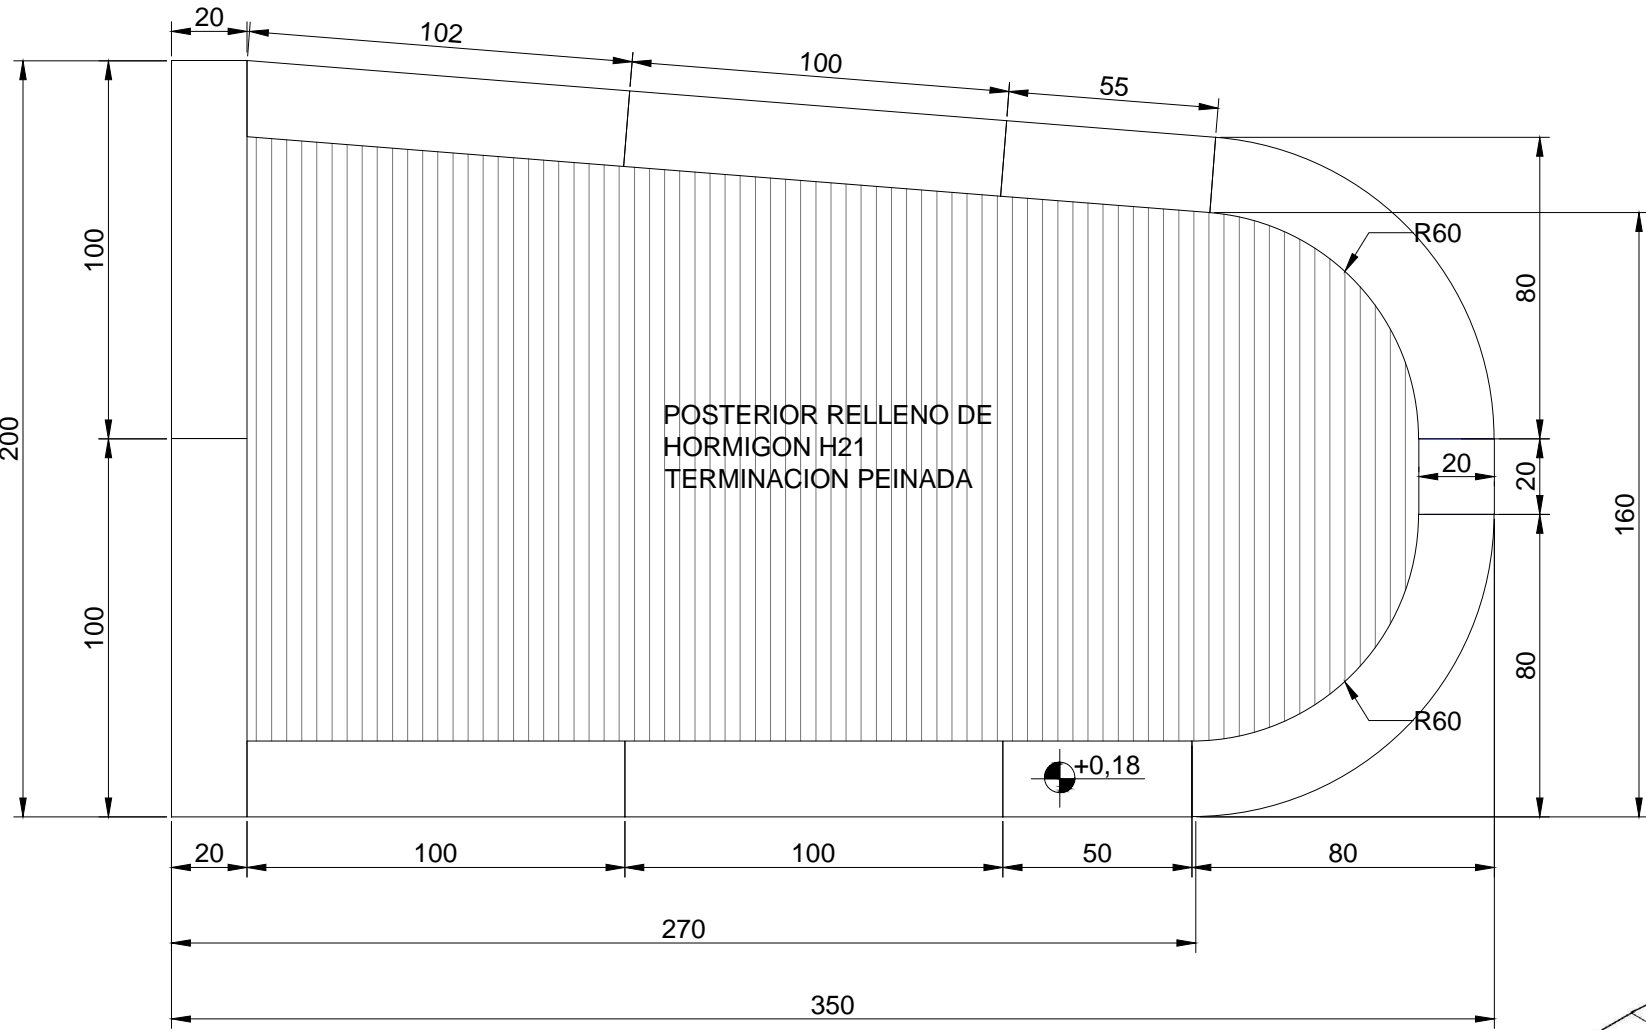

*El despiece de la isleta es tentativo. Puede ser modificado siempre que se mantengan las medidas perimetricas correnpondiente a cada cordón isleta.

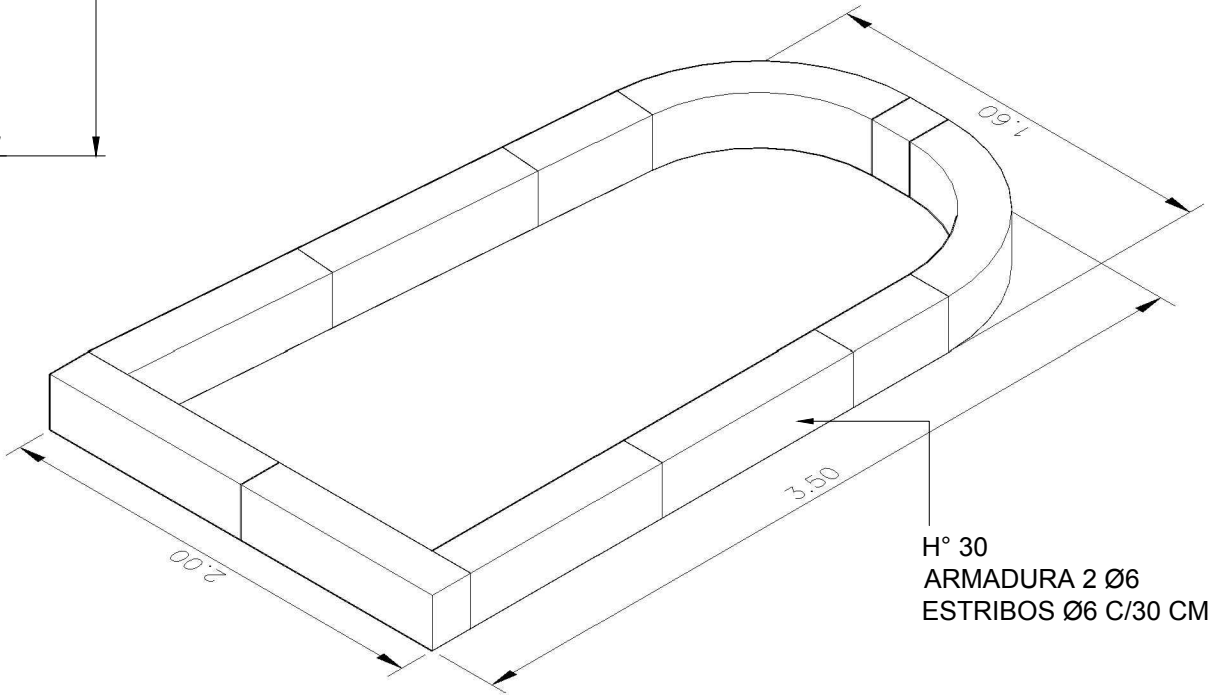

NOTAS:
DOCUMENTACIÓN PARA LICITAR
No apta para construir.



Ministerio de Transporte
Presidencia de la Nación

MINISTERIO DE TRANSPORTE
SECRETARIA DE OBRAS

OBRA: METROBUS FLORENCIO VARELA

Fecha: Agosto 2018

Esc.: 1:20

RUBRO: DETALLES CONSTRUCTIVOS

MBFV

DET.GRAL


C IS

99

PLANO: CORDONES ISLETAS

archivo:	mbfv-det-gral-cordones isletas.dwg
fecha ploteo:	30-jul-18
dimensiones hoja:	420mm x 297mm

PALETA CROMÁTICA SERIGRAFÍAS

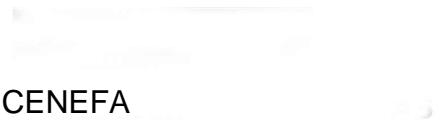

CENEFA

Fondo:



Pantone 143 U

Logotipo Metrobus/ texto 1:



Pantone 412 U

Nombre de parador:



Pantone 032 U

INFOVIAL

Fondo:



Pantone Neutral Black U

Texto 1:



Pantone 143 U

Zócalo Institucional:














Pantone 299 U

Los Pantone de las líneas de colectivos están sujetos a la cantidad de líneas y sus colores.

Los Pantone de las líneas de colectivos están sujetos a la cantidad de líneas y sus colores.

Paleta Cromática - Mapa

								
VOS	Fondo	Iconos	5 minutos	Flecha MOB	Flecha bicis	Flecha calles		
C 0	C 0	C 0	C 0	C 0	C 0	C 0		
M 0	M 16	M 0	M 0	M 25	M 25	M 0		
Y 0	Y 100	Y 0	Y 0	Y 100	Y 100	Y 0		
K 85	K 0	K 85	K 85	K 0	K 0	K 80		
								
Hitos	Hospitales	Plazas	Veredas	Manzanas	Agua	Peatonales	Ferrocarril	Estación MOB
C 0	C 0	C 40	C 0	C 0	C 40	C 0	C 0	C 0
M 0	M 40	M 0	M 0	M 0	M 15	M 0	M 0	M 25
Y 0	Y 0	Y 55	Y 0	Y 0	Y 5	Y 0	Y 0	Y 100
K 40	K 15	K 0	K 13	K 23	K 0	K 8	K 8	K 0
								
Hitos Nombres	Hospitales Nombres	Plazas Nombres	Comunas Barrios	Hitos Orientadores				
C 0	C 0	C 85	C 0	C 0				
M 0	M 90	M 50	M 0	M 0				
Y 0	Y 0	Y 100	Y 0	Y 0				
K 85	K 40	K 10	K 50	K 85				
			Op. 50%					



Ministerio de Transporte
Presidencia de la Nación

MINISTERIO DE TRANSPORTE
SECRETARIA DE OBRAS

OBRA: METROBUS FLORENCIO VARELA

Fecha: Agosto 2018

Esc.: 1:15

RUBRO: DETALLES CONSTRUCTIVOS

MBFV

DET
GRAL

PCS


100

PLANO: PALETA CROMATICA SERIGRAFIAS


VADOS

PLANTA
ESCALA 1:40

VADO TIPO 3.20m

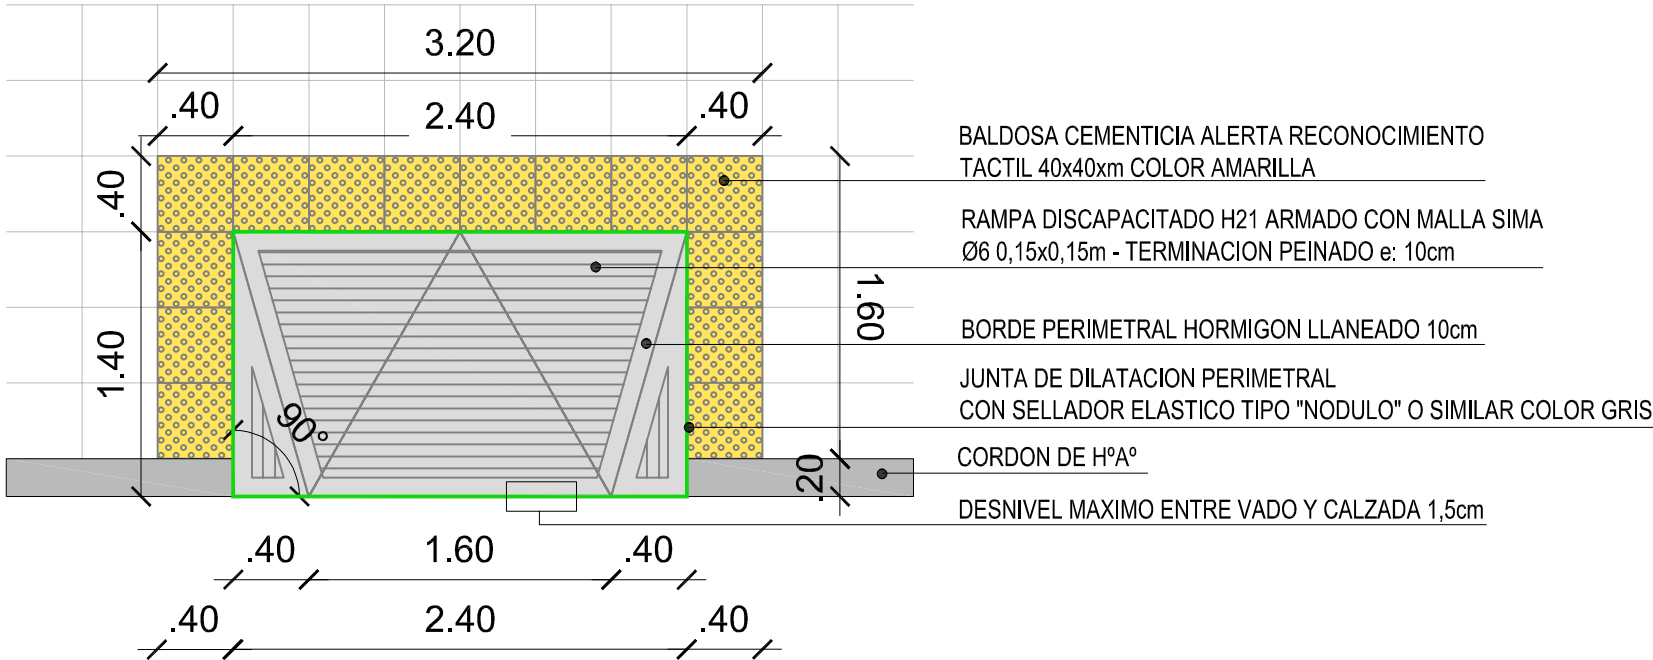

VADO DE ANCHO VARIABLE

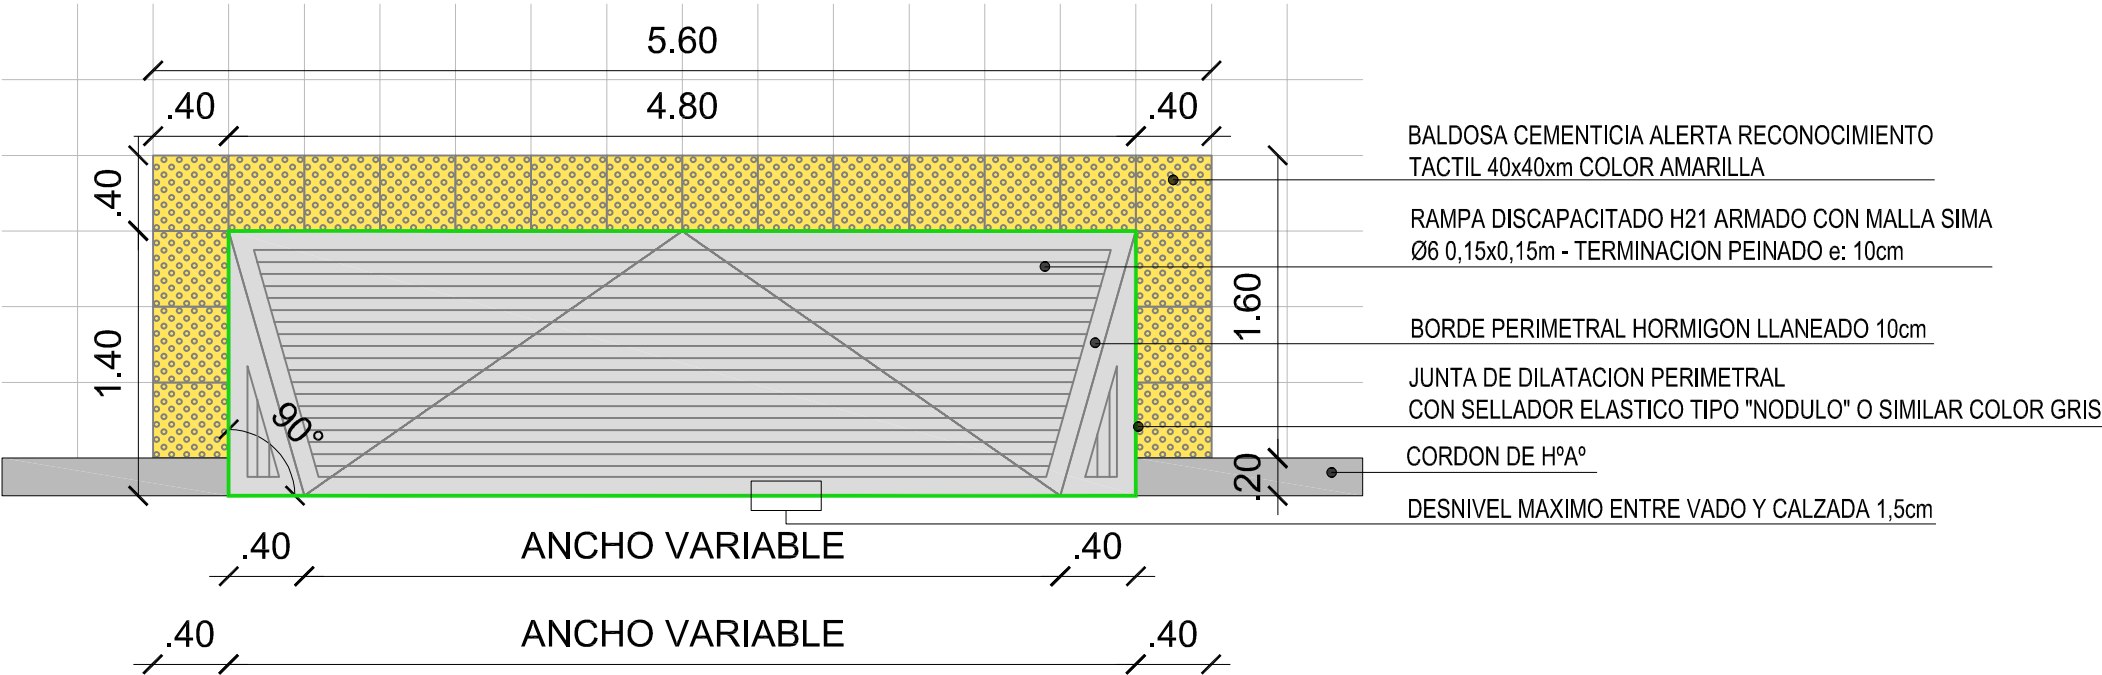

NOTAS:
DOCUMENTACIÓN PARA LICITAR
No apta para construir.



MINISTERIO DE TRANSPORTE
SECRETARIA DE OBRAS

OBRA: METROBUS FLORENCIO VARELA

Fecha: Agosto 2018

Esc.: S/E

RUBRO: DETALLES CONSTRUCTIVOS

MBFV

DET.GRAL

VAD

101

PLANO: VADOS



República Argentina - Poder Ejecutivo Nacional
2019 - Año de la Exportación

Hoja Adicional de Firmas
Plano

Número:

Referencia: Plano 14 - EX-2018-36317864-APN-SECOT#MTR

El documento fue importado por el sistema GEDO con un total de 16 pagina/s.