



# COLUMNA INICIO, SERIE Y PILON ANCHO PARADOR 2.73


COLUMNA INICIO/FIN DE SERIE  
VISTA LATERAL  
ESCALA 1:20

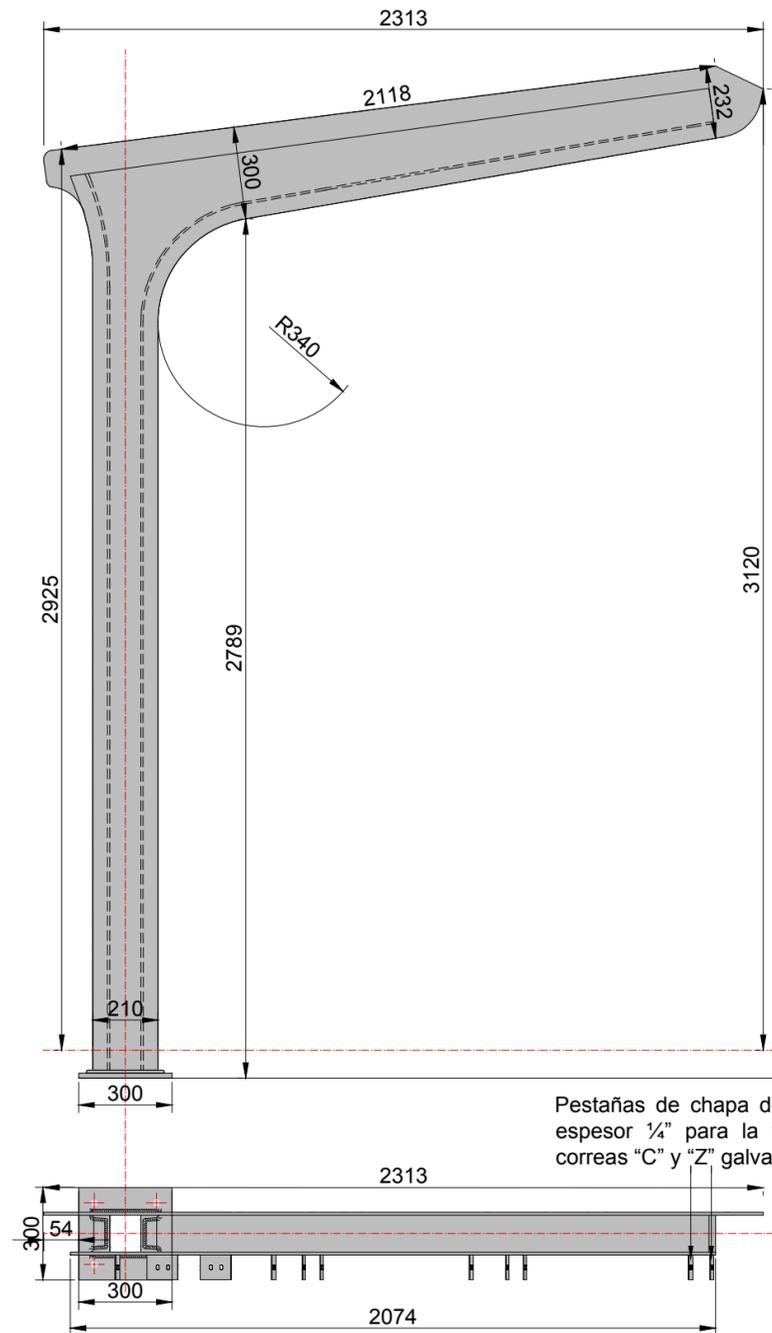


COLUMNA SERIE  
VISTA LATERAL  
ESCALA 1:20

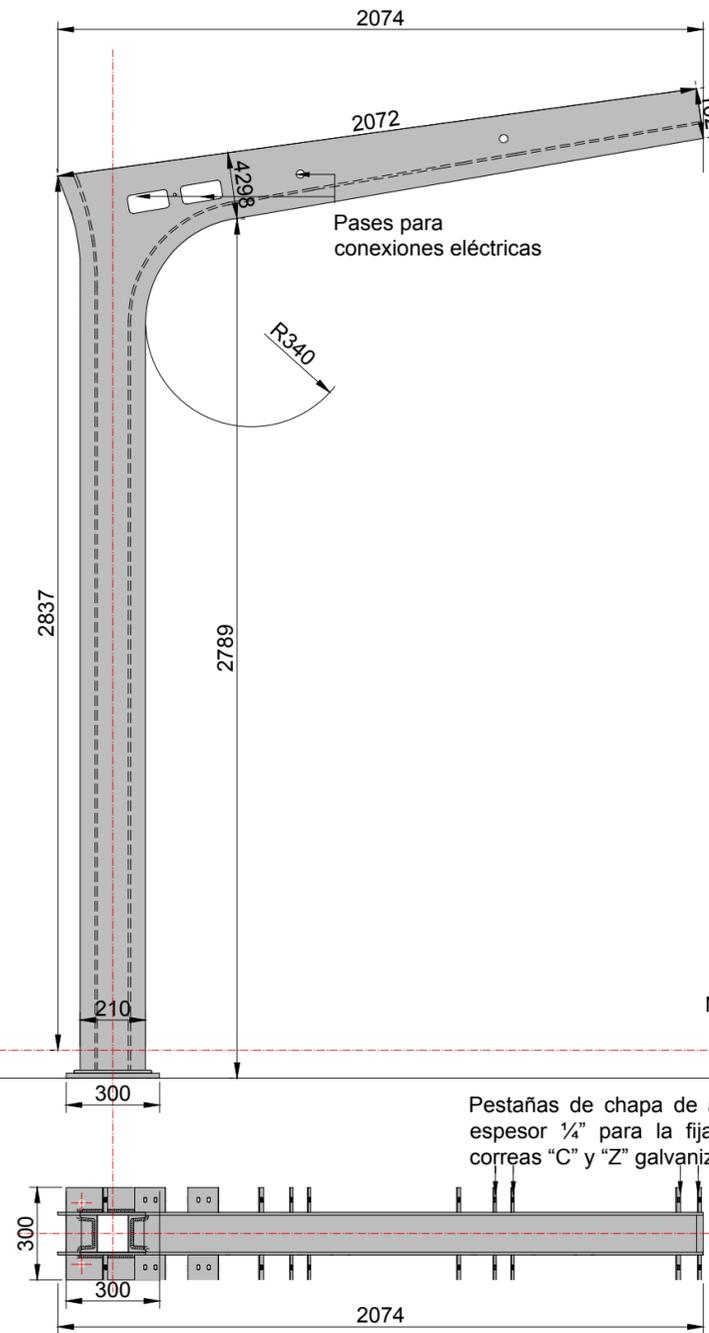

PILON  
VISTA LATERAL  
ESCALA 1:20

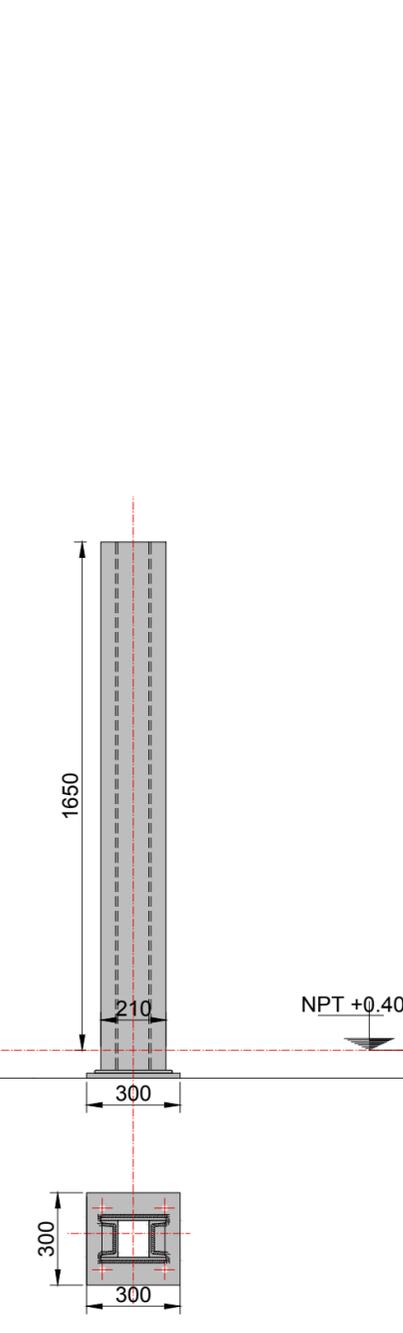

COLUMNA Y PILON  
PLANTA  
ESCALA 1:5

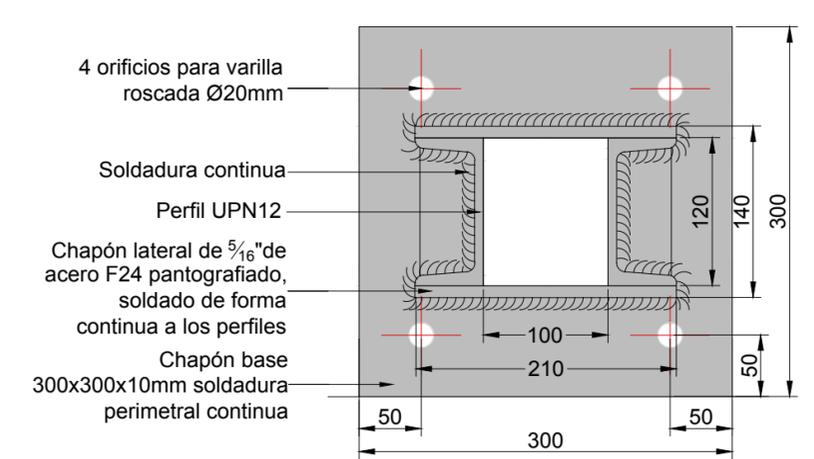

Pestañas de chapa de acero F24 y espesor 1/4" para la fijación de las correas "C" y "Z" galvanizadas

Pestañas de chapa de acero F24 y espesor 1/4" para la fijación de las correas "C" y "Z" galvanizadas

NOTAS:  
DOCUMENTACIÓN PARA LICITAR  
No apta para construir.



MINISTERIO DE TRANSPORTE  
SECRETARÍA DE OBRAS

OBRA: METROBUS FLORENCIO VARELA

Fecha: AGOSTO 2018

Esc.: 1:20 / 1:5


RUBRO: DETALLES CONSTRUCTIVOS

MBFV	DET.CO	COL	46
------	--------	-----	----


PLANO: COLUMNA INICIO, SERIE Y PILON 2.73

# COLUMNA INICIO, SERIE Y PILON ANCHO PARADOR 3.23


COLUMNA INICIO/FIN DE SERIE  
VISTA LATERAL  
ESCALA 1:20

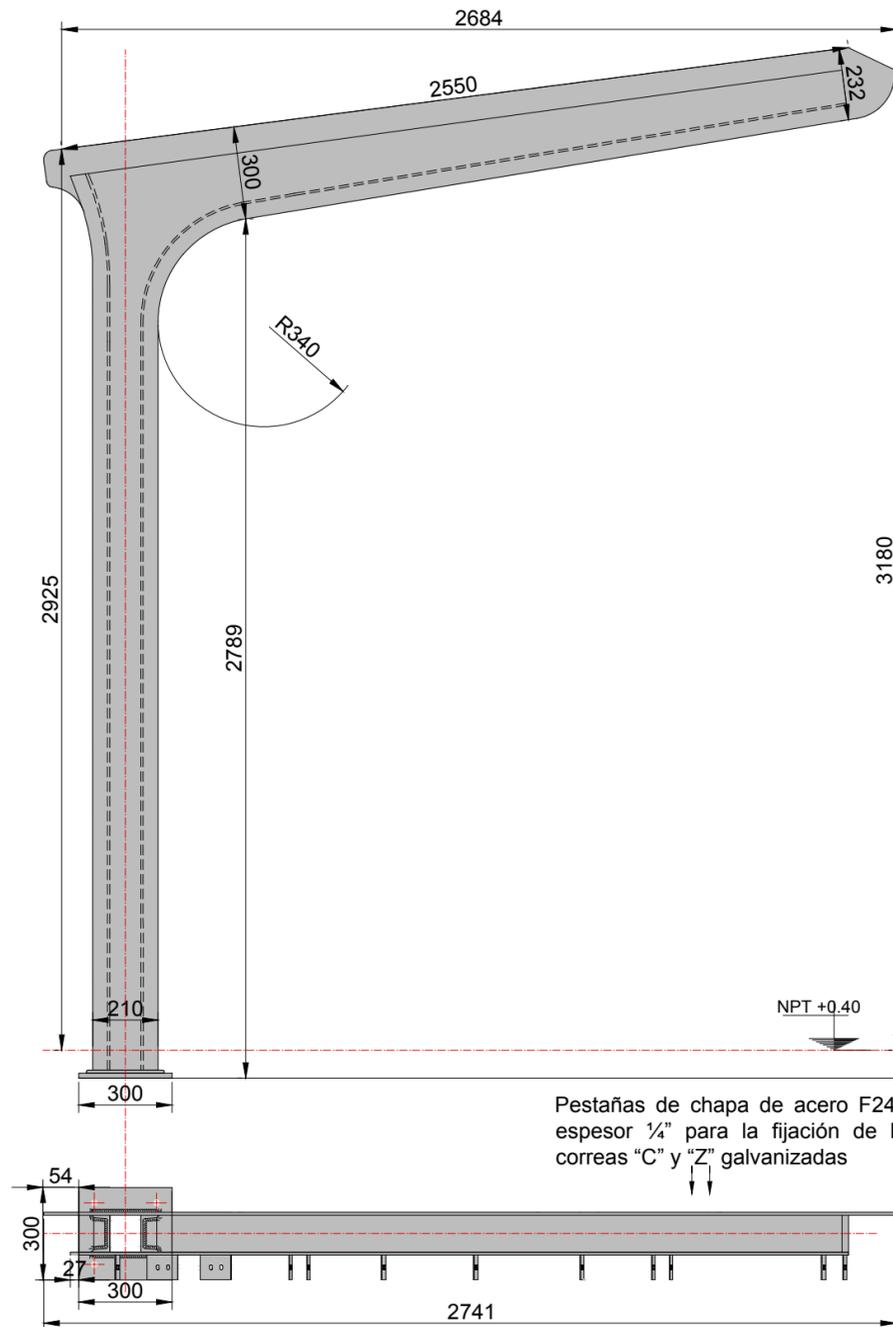


COLUMNA SERIE  
VISTA LATERAL  
ESCALA 1:20

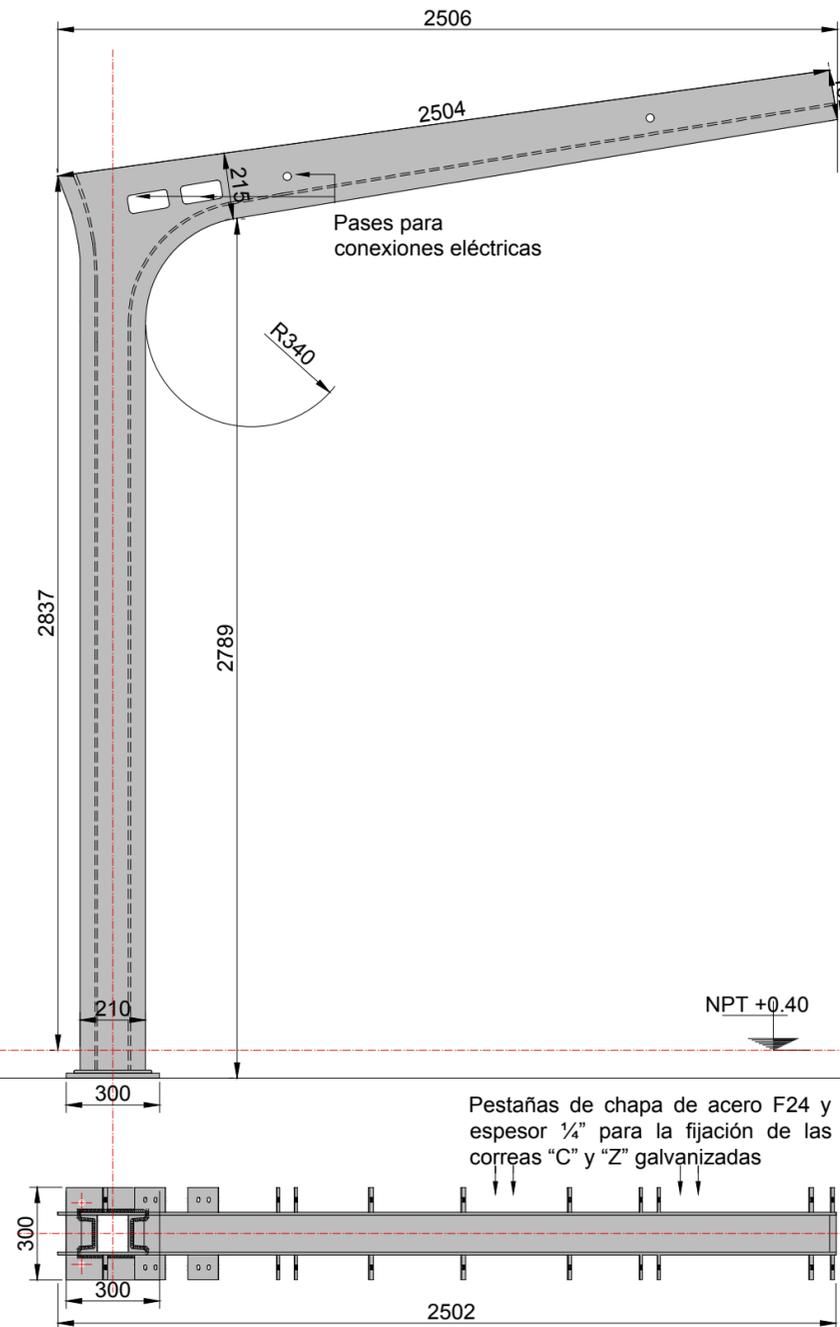

PILON  
VISTA LATERAL  
ESCALA 1:20

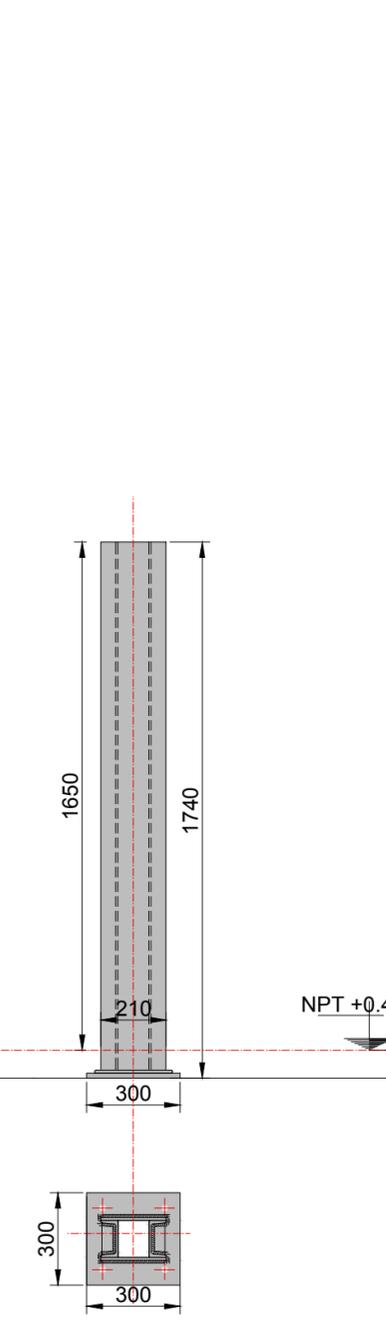

COLUMNA Y PILON  
PLANTA  
ESCALA 1:5

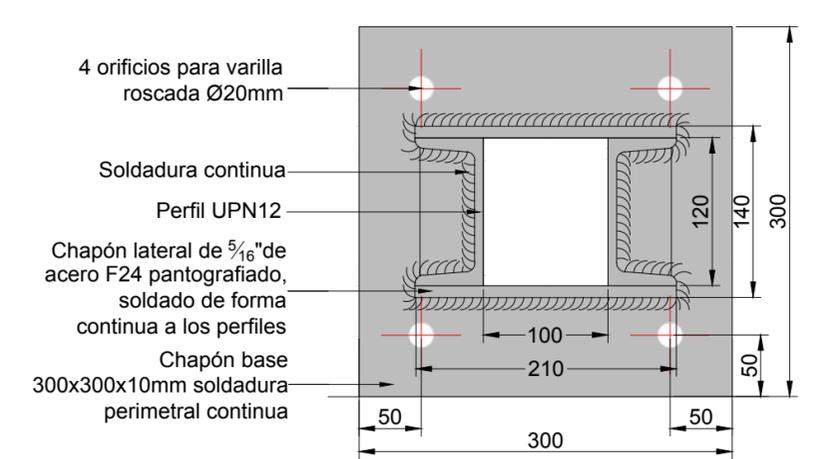

Pestañas de chapa de acero F24 y espesor 1/4" para la fijación de las correas "C" y "Z" galvanizadas

Pestañas de chapa de acero F24 y espesor 1/4" para la fijación de las correas "C" y "Z" galvanizadas

NOTAS:  
DOCUMENTACIÓN PARA LICITAR  
No apta para construir.



MINISTERIO DE TRANSPORTE  
SECRETARIA DE OBRAS

OBRA: METROBUS FLORENCIO VARELA

Fecha: AGOSTO 2018

Esc.: 1:20 / 1:5

RUBRO: DETALLES CONSTRUCTIVOS

MBFV DET.CO COL 47

PLANO: COLUMNA INICIO, SERIE Y PILON 3.23



República Argentina - Poder Ejecutivo Nacional  
2019 - Año de la Exportación

**Hoja Adicional de Firmas**  
**Plano**

**Número:**

**Referencia:** Plano 7 - EX-2018-36317864-APN-SECOT#MTR

---

El documento fue importado por el sistema GEDO con un total de 2 pagina/s.