


# CORTE TIPO CUBIERTA PARA MODULO DE 2.73 m

## CORTE TRANSVERSAL CUBIERTA

ESCALA 1:10

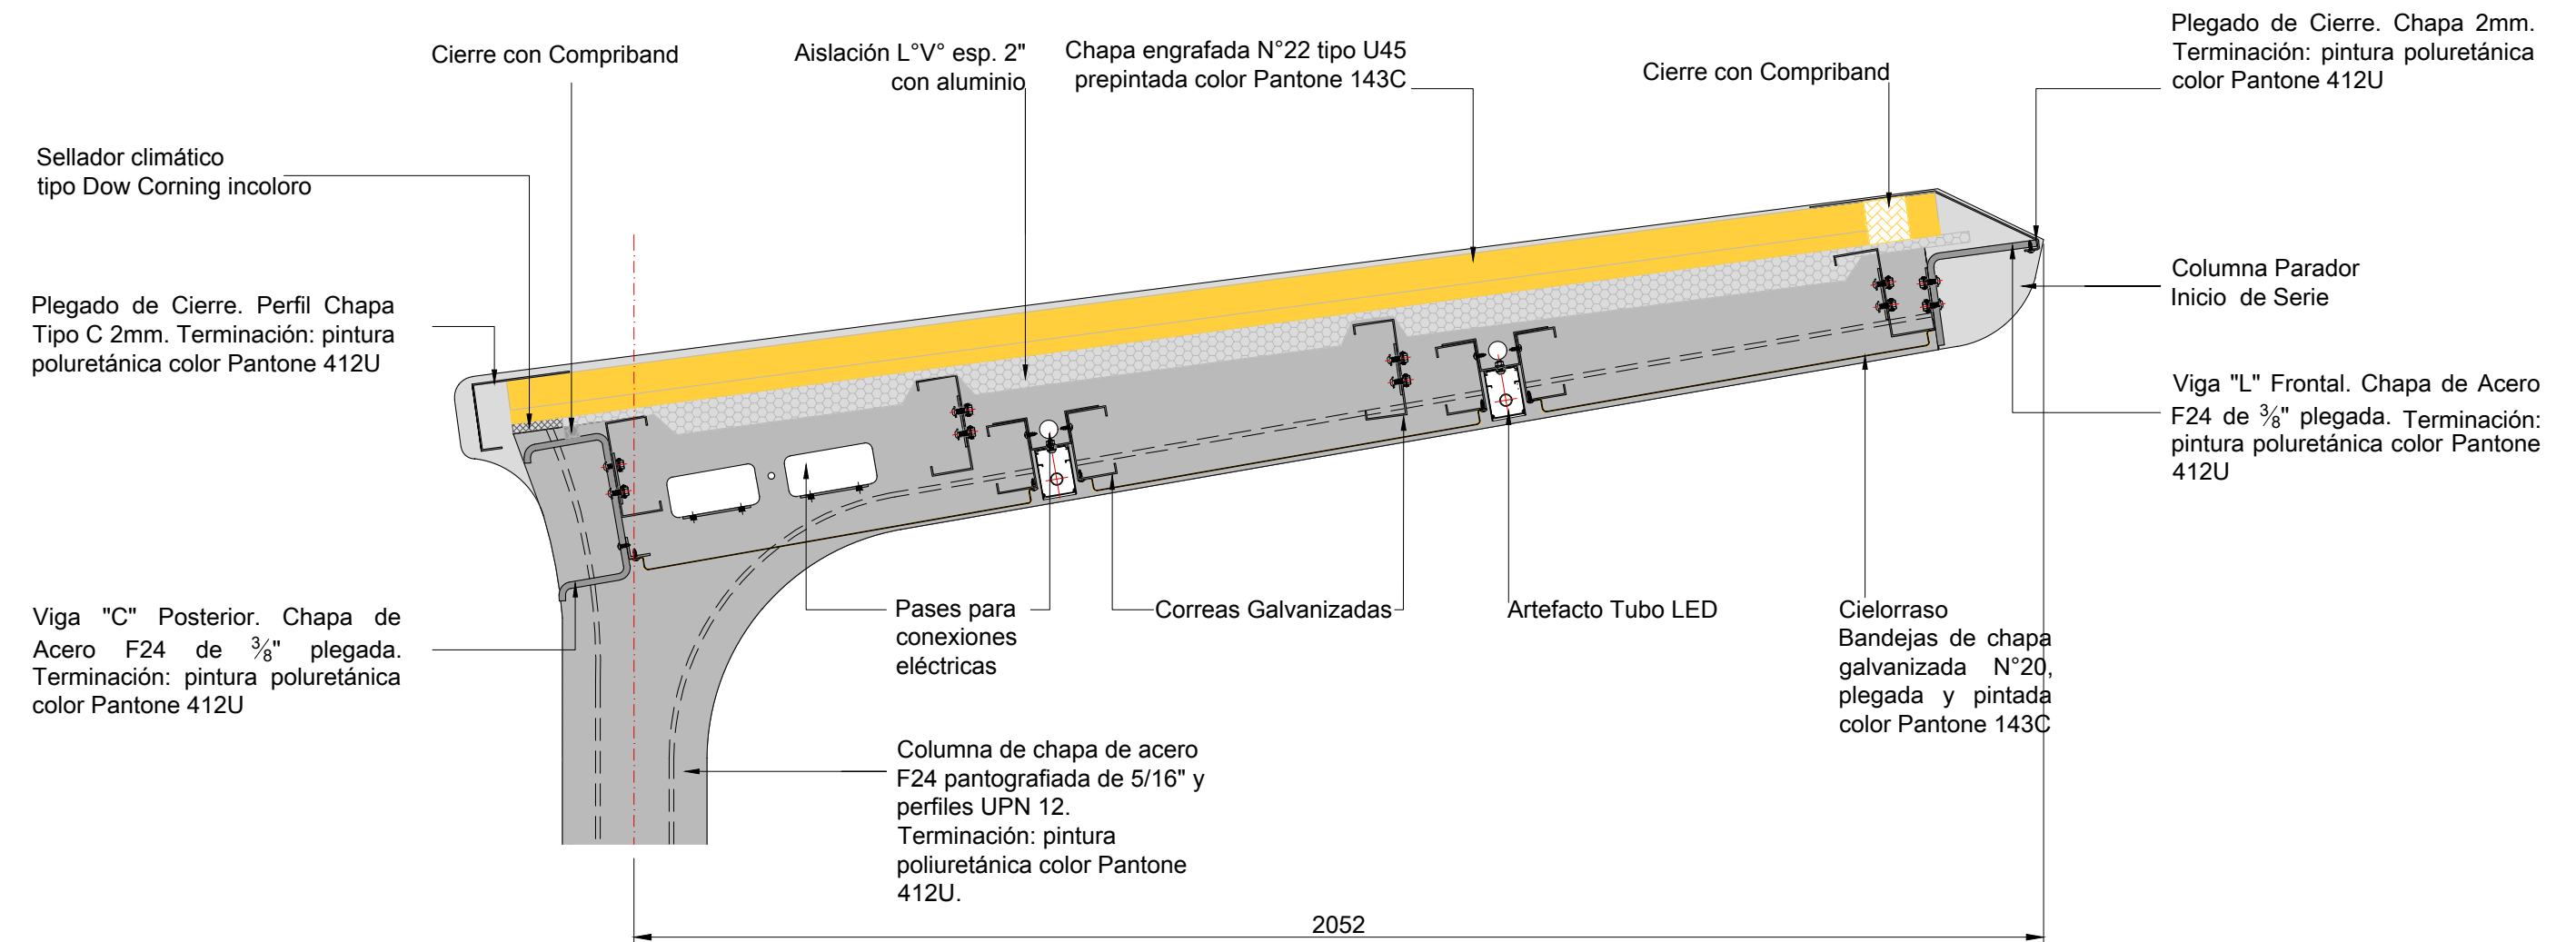

NOTAS:  
DOCUMENTACIÓN PARA LICITAR  
No apta para construir.



Ministerio de Transporte  
Presidencia de la Nación

MINISTERIO DE TRANSPORTE  
SECRETARIA DE OBRAS

OBRA: METROBUS FLORENCIO VARELA

Fecha: AGOSTO 2018

Esc.: 1:10

RUBRO: DETALLES CONSTRUCTIVOS


MBFV	DET.CU	COR	48
------	--------	-----	----

PLANO: CORTE TIPO CUBIERTA DE 2.73

archivo: mbfv-det-cu-corte tipo cubierta 2.73m.dwg  
fecha ploteo: 30-jul-18  
dimensiones hoja: 420 mm. x 297 mm.

# DETALLES CUBIERTA 2.73

## CORTE TRANSVERSAL ESCALA 1:10

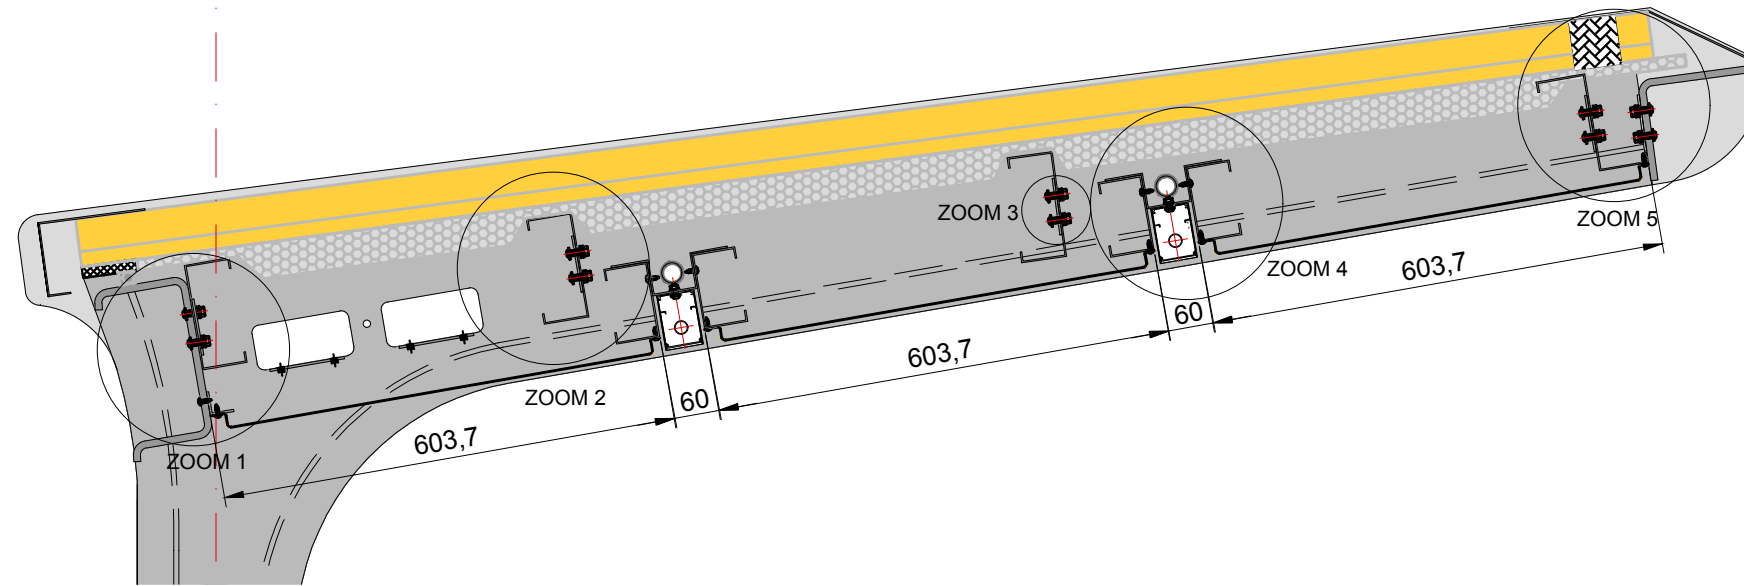

### ZOOM 1 ESCALA 1:5

- Sellador climático tipo Dow Corning incoloro
- Plegado de Cierre. Chapa Tipo C 2mm. Terminación: pintura poluretánica color Pantone 412U
- Correa "C" soporte cubierta 140-2-15-60
- Pestaña de fijación de chapa de acero F24 1/4" soldadura continua a columna
- Viga "C" Posterior. Chapa de Acero F24 de 3/8" plegada. Terminación: pintura poluretánica color Pantone 412U
- Columna de chapa de acero F24 pantografiada de 5/16" y perfiles UPN 12. Terminación: pintura poliuretánica color Pantone 412U.
- Columna Parador Inicio/Fin de Serie
- Cierre con Compriband
- Chapa engrafada n°22 tipo U45 prepintada color Pantone 143C
- Aislación L°V° esp. 2" con aluminio
- Pases para conexiones eléctricas
- Perfil "L"
- Tornillo tipo Parker autorroscante Ø6x10mm. En cada una de las 4 esquinas el tornillo debe ser antivandálico.

### ZOOM 2 ESCALA 1:5

- Pases para conexiones eléctricas
- Pestaña de fijación de chapa de acero F24 1/4" soldadura continua a columna
- Chapa engrafada n°22 tipo U45 prepintada color Pantone 143C
- Aislación L°V° esp. 2" con aluminio
- Correa "C" galvanizada soporte cubierta 140-2-15-60
- Pestaña de fijación de chapa de acero F24 1/4" soldadura continua a columna
- Cielorraso. Bandejas de chapa galvanizada n°20, plegada y pintada color Pantone 143C

### ZOOM 3 DETALLE FIJACION ESCALA 1:2

- Arandela para 1/4"
- Tornillo cabeza antivandálica tipo tanque 1/4" x 1/2"
- Arandela para 1/4"
- Tuerca para 1/4"
- Arandela plástica para 1/4"
- Arandela grower para 1/4"

### ZOOM 4 ESCALA 1:5

- Columna Parador Inicio/Fin de Serie
- Pases para conexiones eléctricas
- Pestaña de fijación de chapa de acero F24 1/4" soldadura continua a columna
- Cielorraso. Bandejas de chapa galvanizada n°20, plegada y pintada color Pantone 143C
- Chapa engrafada n°22 tipo U45 prepintada color Pantone 143C
- Aislación L°V° esp. 2" con aluminio
- Correa "C" 100-1.6-15-50
- Tornillo tipo Parker autorroscante Ø6x10mm. En cada una de las 4 esquinas el tornillo debe ser antivandálico.
- Artefacto Tubo LED

### ZOOM 5 ESCALA 1:5

- Cierre con Compriband
- Chapa engrafada n°22 tipo U45 prepintada color Pantone 143C
- Aislación L°V° esp. 2" con aluminio
- Pestaña de fijación de chapa de acero F24 1/4" soldadura continua a columna
- Correa "Z" 130-2-15-65
- Cielorraso. Bandejas de chapa galvanizada n°20, plegada y pintada color Pantone 143C
- Plegado de Cierre. Chapa 2mm. Terminación: pintura poluretánica color Pantone 412U
- Viga "L" Frontal. Chapa de Acero F24 de 3/8" plegada. Terminación: pintura poluretánica color Pantone 412U
- Columna Parador Inicio/Fin de Serie
- Tornillo tipo Parker autorroscante Ø6x10mm. En cada una de las 4 esquinas el tornillo debe ser antivandálico.

### DETALLE FIJACION CUBIERTA ESCALA 1:2


- Cierre a realizar con una pinza manual
- Chapa engrafada n°22 tipo U45 prepintada color Pantone 143C
- Viga "L" Frontal. Chapa de Acero F24 de 3/8" plegada. Terminación: pintura poluretánica color Pantone 412U
- Clip de fijación fijo o móvil atornillado a chapa de acero F24 de 3/8" plegada y pintada

NOTAS:  
DOCUMENTACIÓN PARA LICITAR  
No apta para construir.

# CORTE TIPO CUBIERTA PARA MODULO DE 3,23 m

## CORTE TRANSVERSAL CUBIERTA

ESCALA 1:10

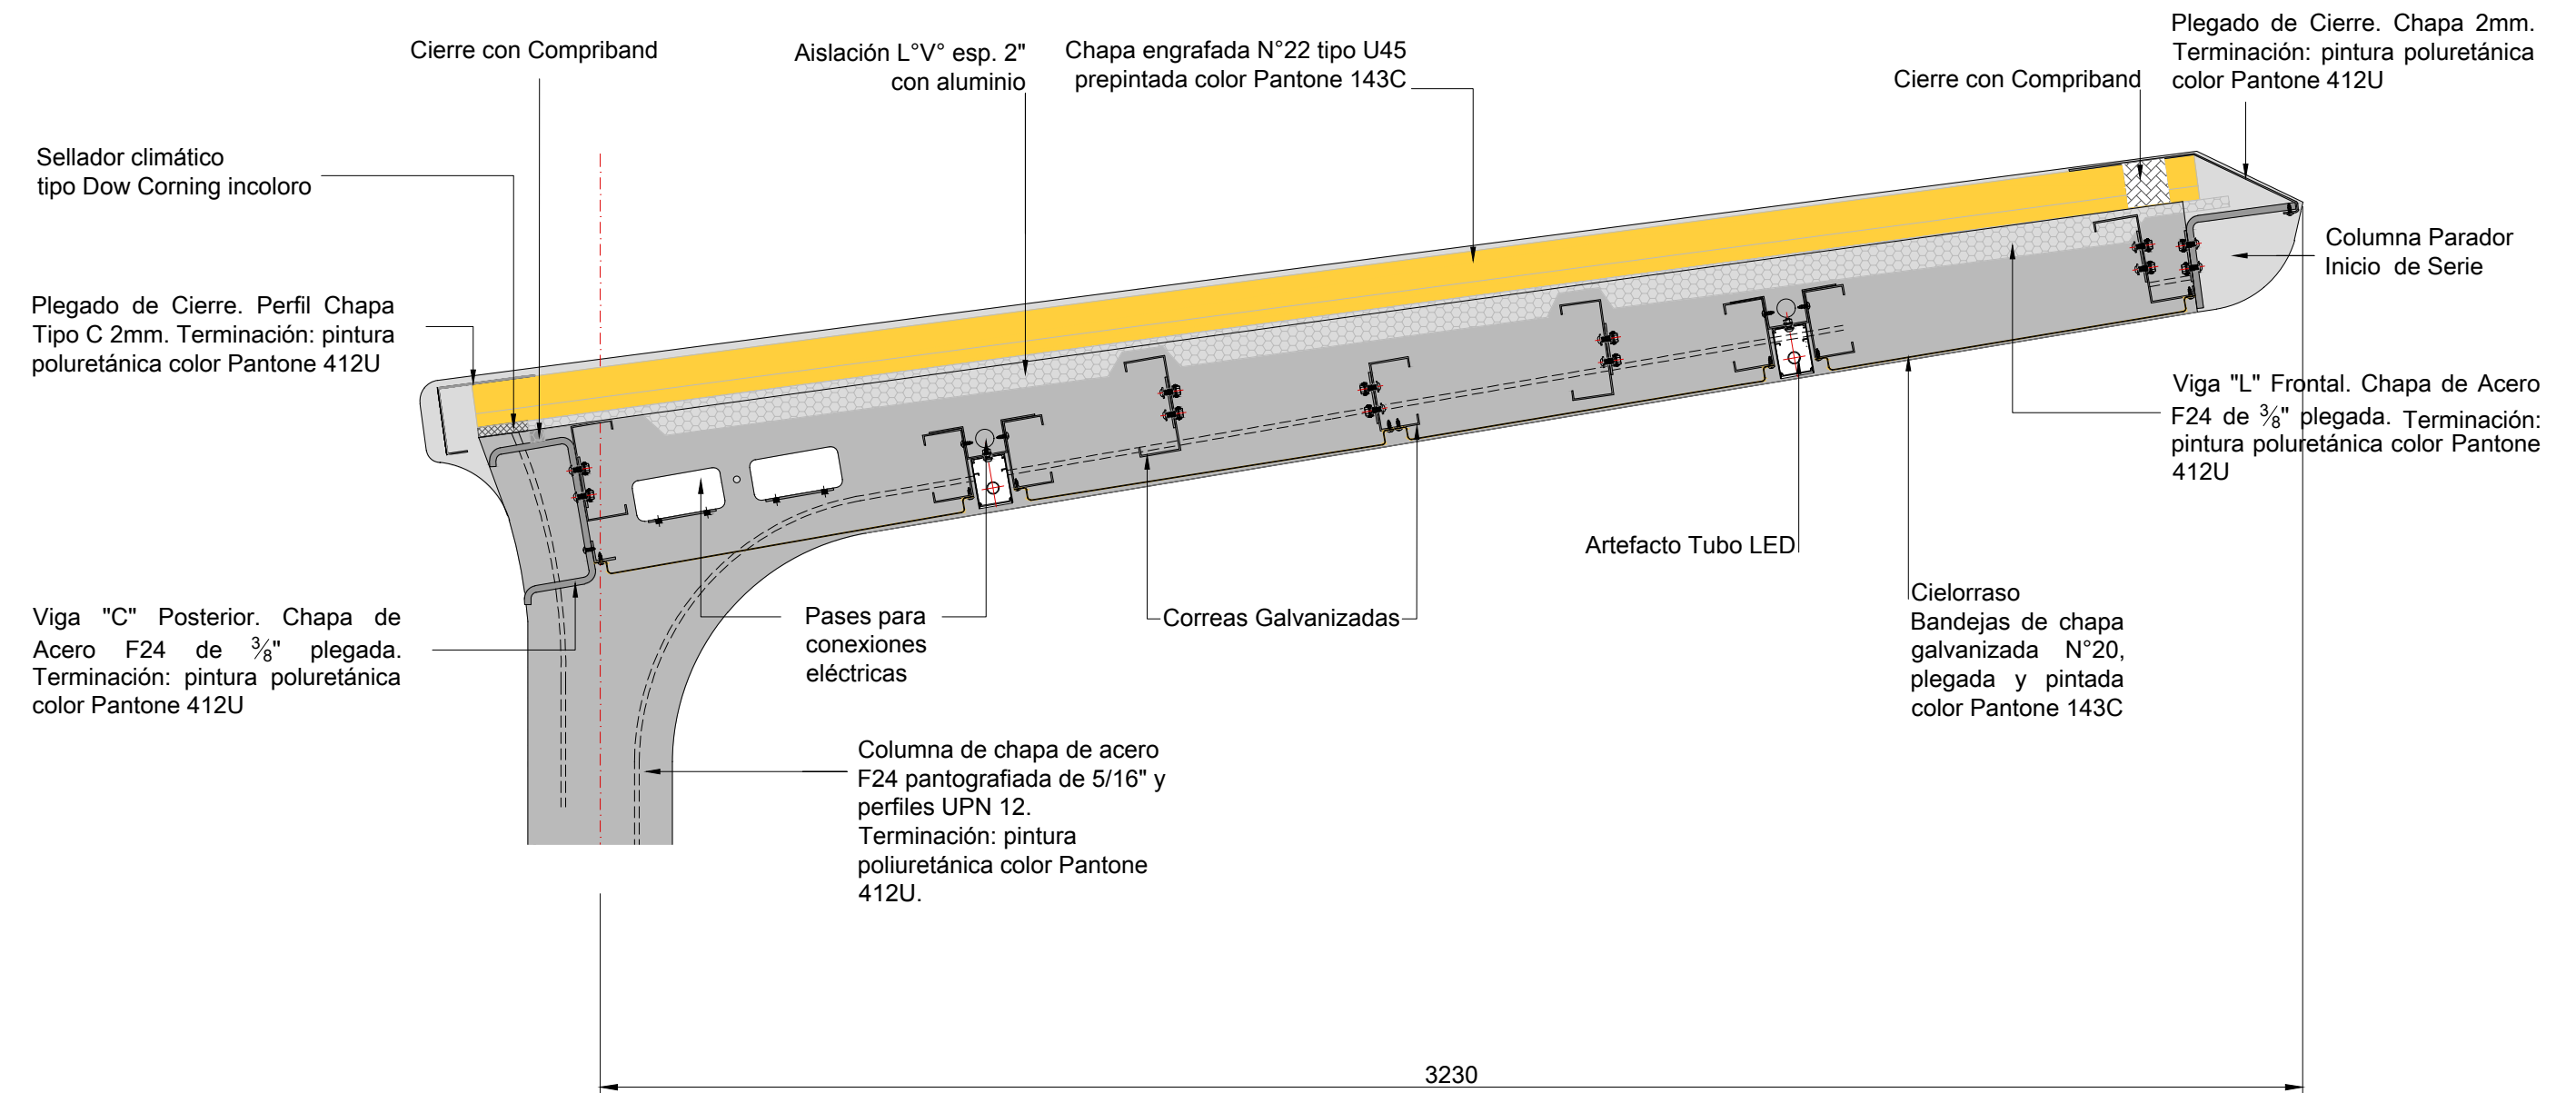

NOTAS:  
DOCUMENTACIÓN PARA LICITAR  
No apta para construir.



Ministerio de Transporte  
Presidencia de la Nación

MINISTERIO DE TRANSPORTE  
SECRETARIA DE OBRAS

OBRA: METROBUS FLORENCIO VARELA

Fecha: AGOSTO 2018

Esc.: 1:10

RUBRO: DETALLES CONSTRUCTIVOS


MBFV	DET.CU	COR	50
------	--------	-----	----

PLANO: CORTE TIPO CUBIERTA DE 3.23


archivo: mbfv-det-cu-corte tipo cubierta 3.23m.dwg  
fecha ploteo: 30-jul-18  
dimensiones hoja: 420 mm. x 297 mm.

# DETALLES CUBIERTA 3.23


## CORTE TRANSVERSAL ESCALA 1:10

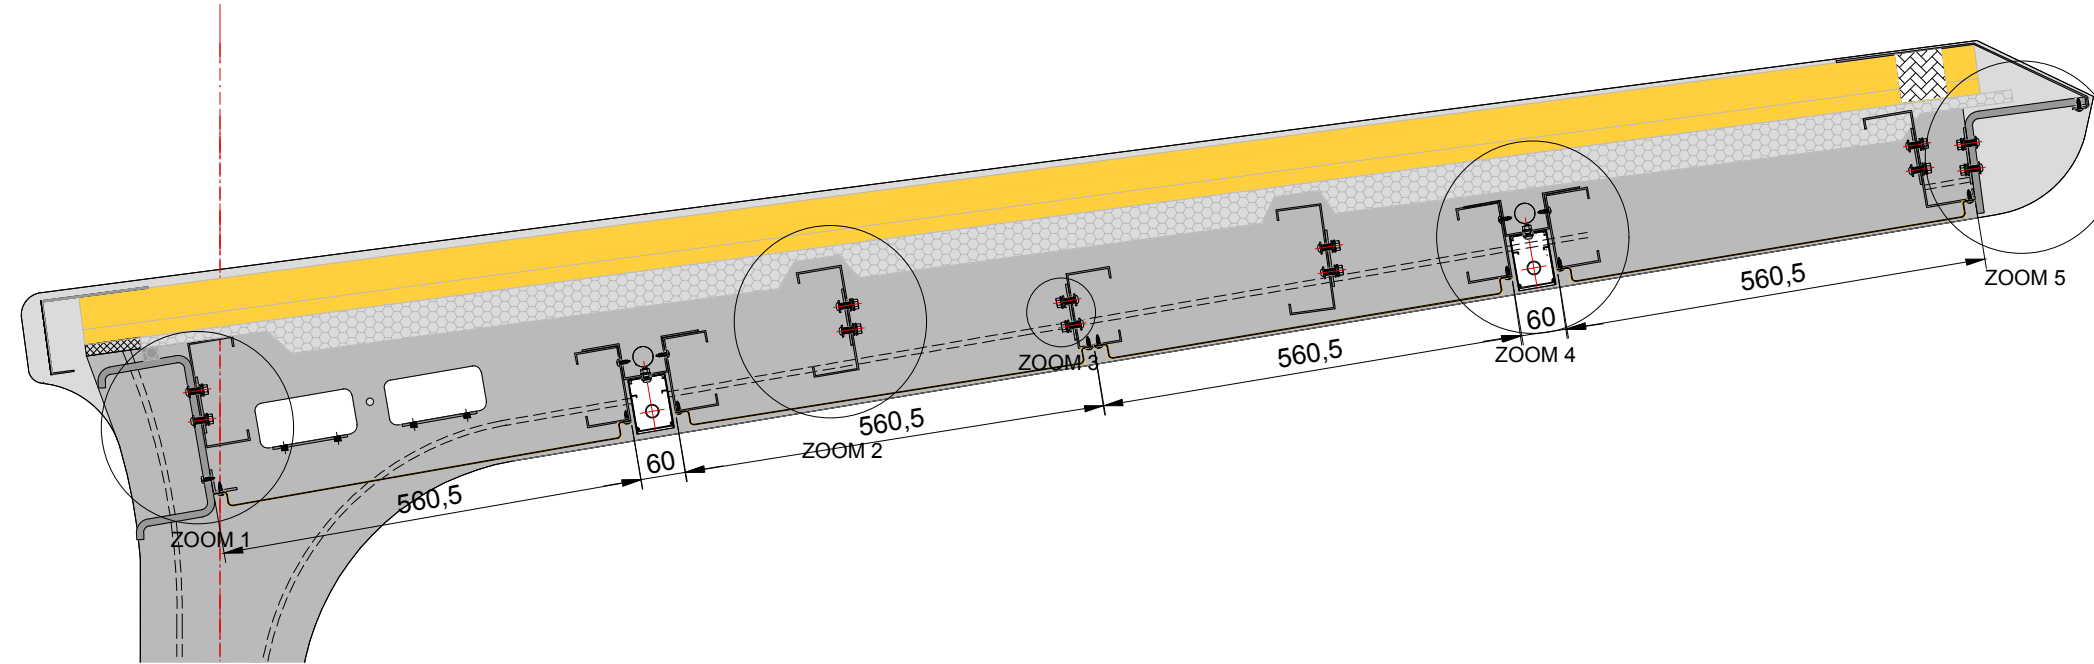


### ZOOM 1 ESCALA 1:5

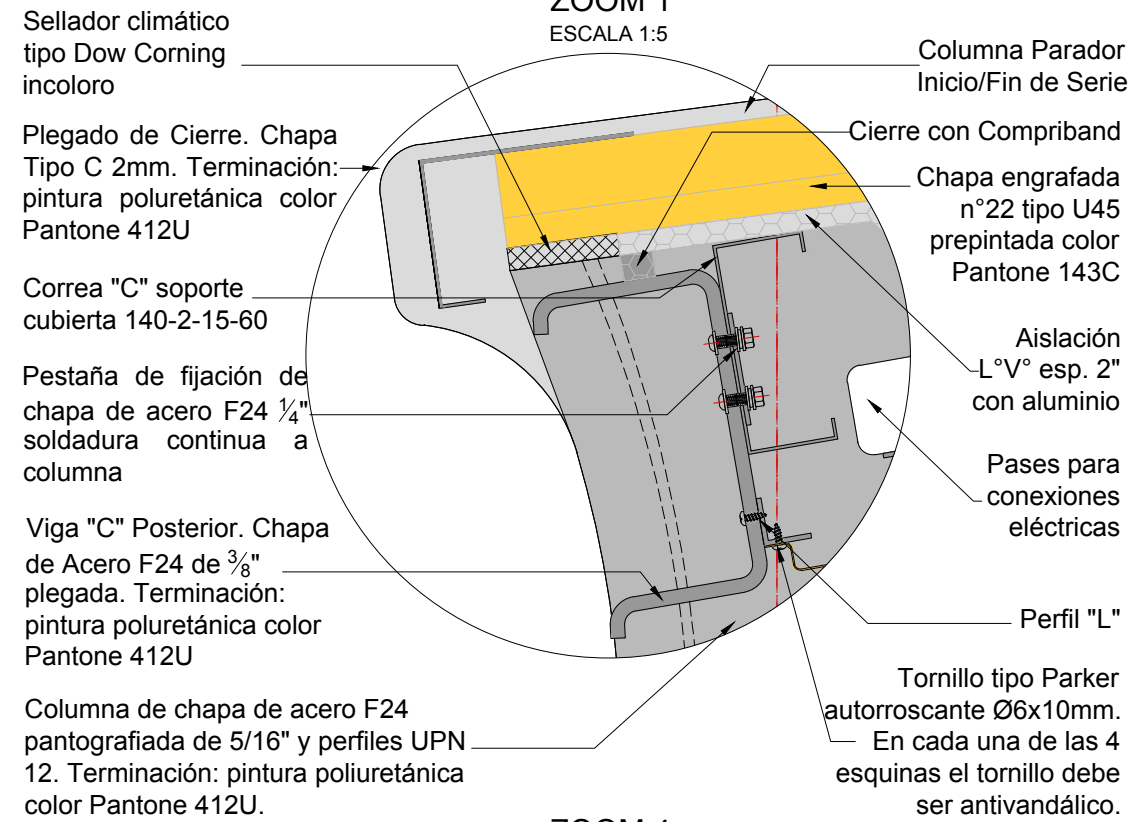


### ZOOM 2 ESCALA 1:5

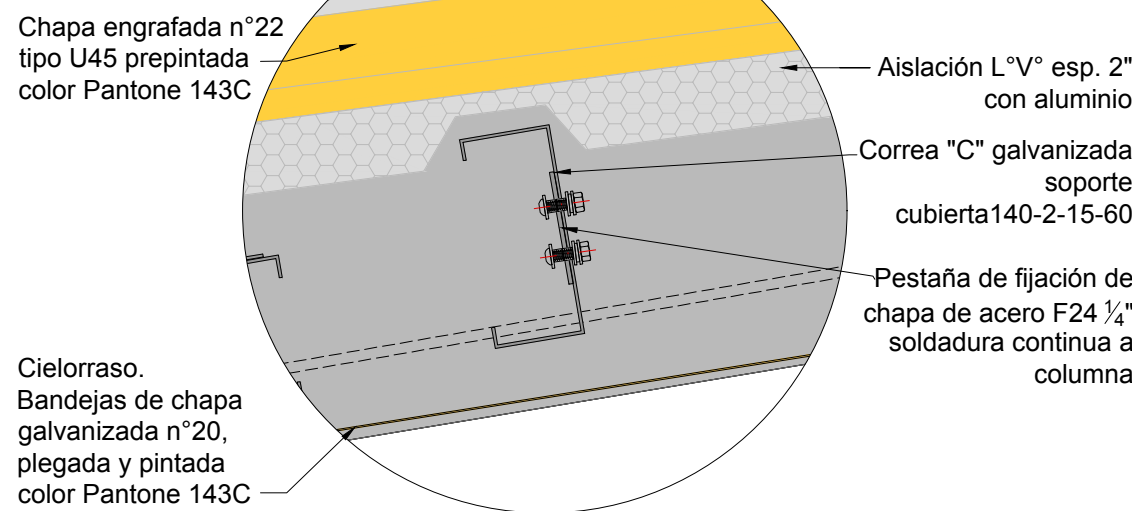


### ZOOM 3 DETALLE FIJACION ESCALA 1:2

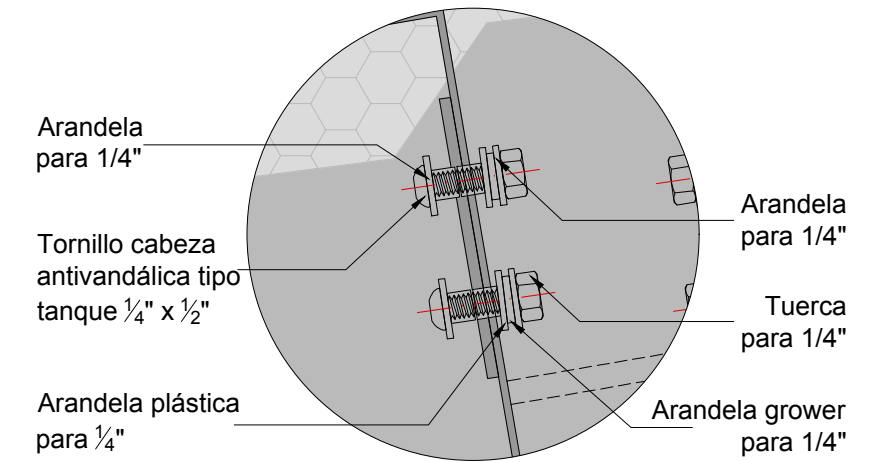


### ZOOM 4 ESCALA 1:5

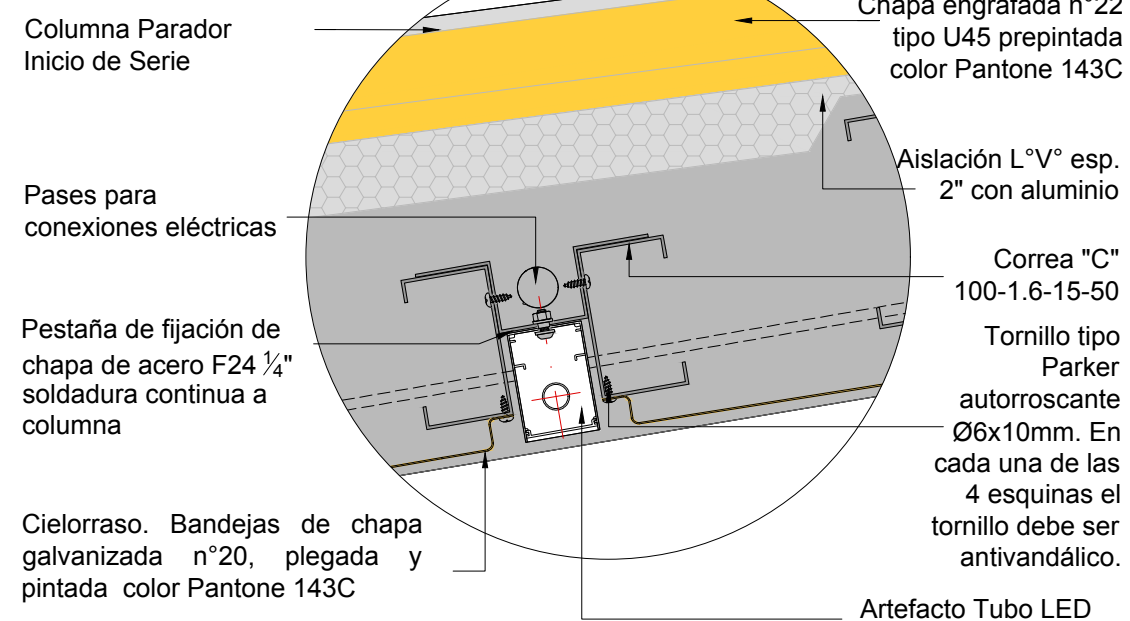

### ZOOM 5 ESCALA 1:5

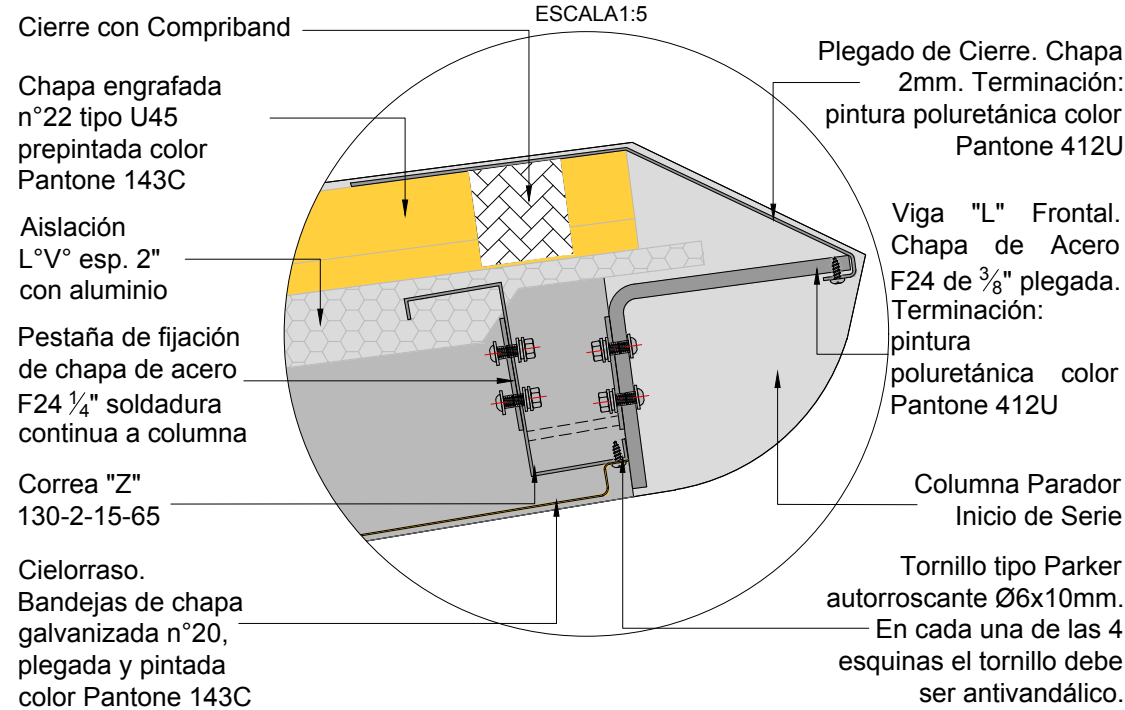

### DETALLE FIJACION CUBIERTA ESCALA 1:2

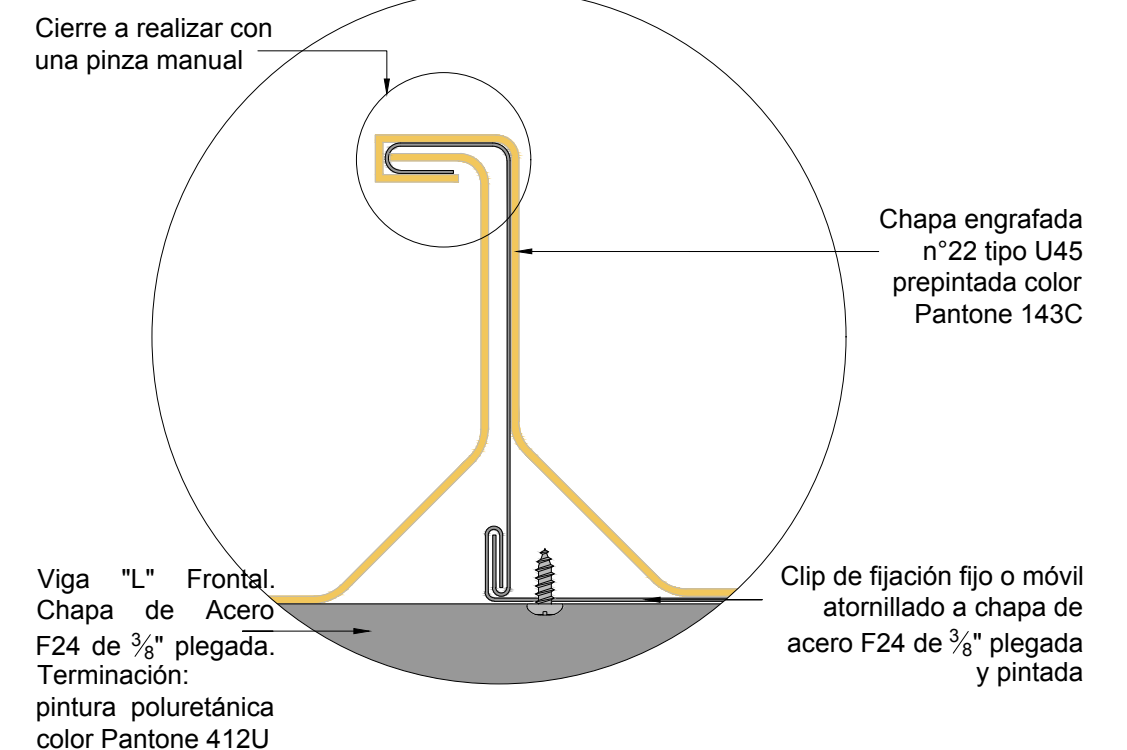


NOTAS:  
DOCUMENTACIÓN PARA LICITAR  
No apta para construir.

# ESTRUCTURA CUBIERTA

## PORTICO INICIO DE SERIE

ESCALA 1:20


Se prevee una vinculación móvil para absorber la dilatación lineal

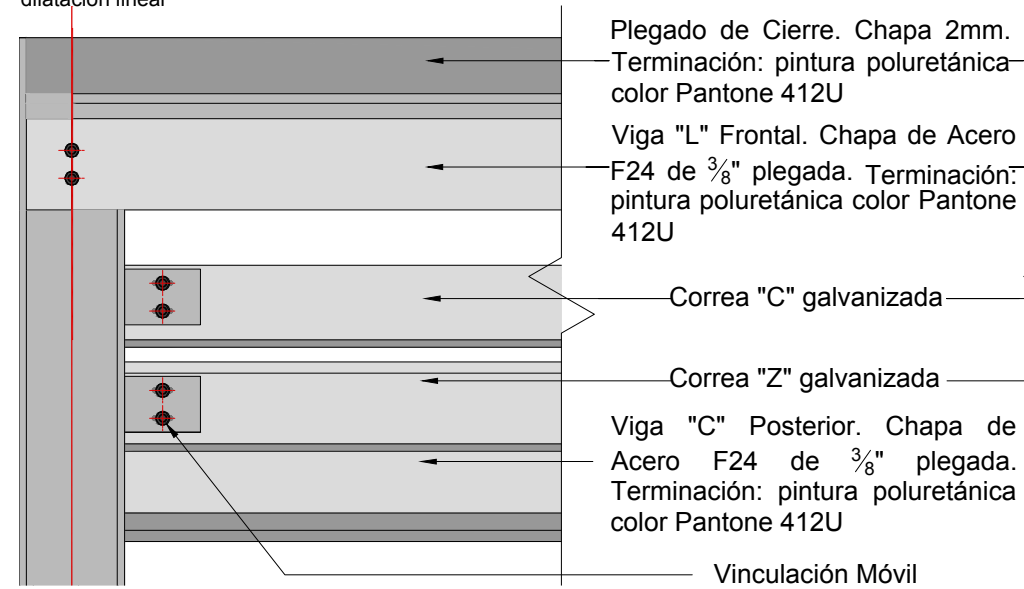

## PORTICO INICIO DE SERIE

ESCALA 1:20


Se prevee una vinculación fija

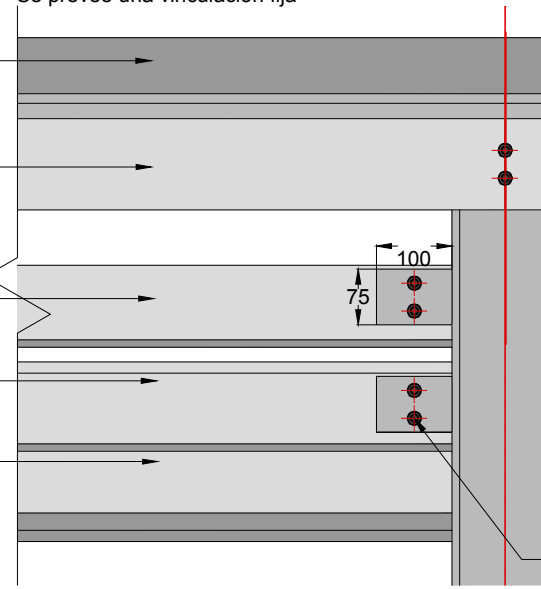

## PORTICO SERIE


ESCALA 1:20

Se prevee una vinculación móvil para absorber la dilatación lineal

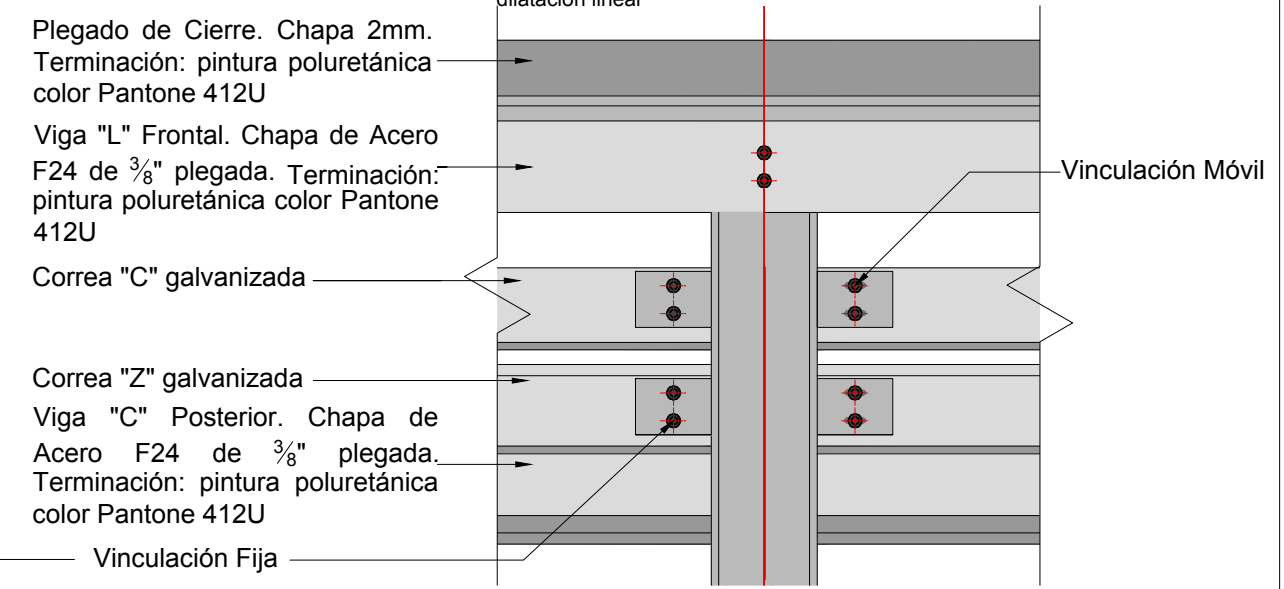


## VISTA

ESCALA 1:200

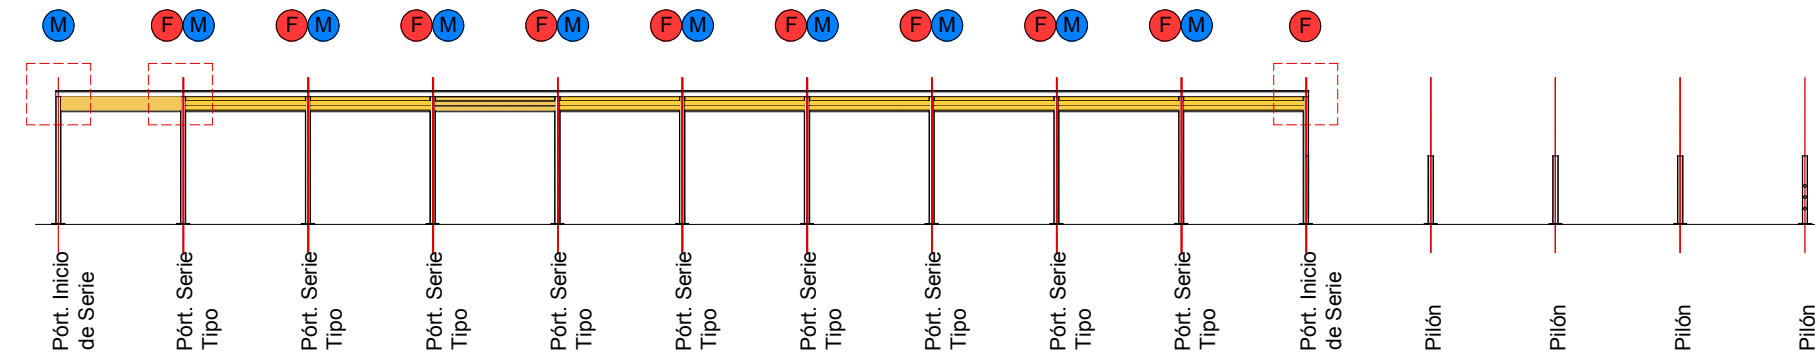


## Vinculación Fija

Escala 1:1

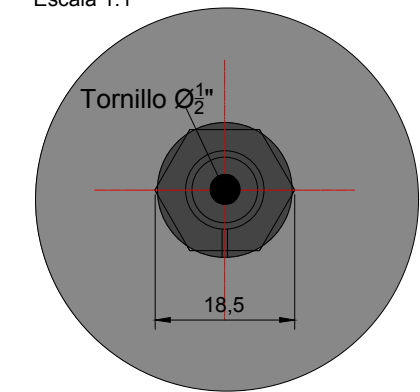


## PLANTA

ESCALA 1:200

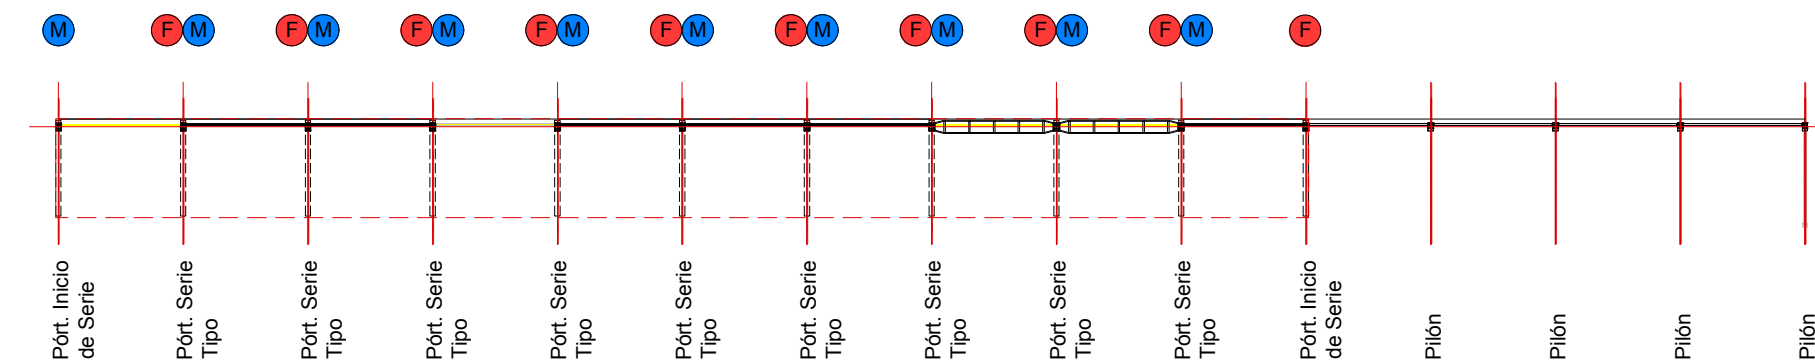

## Vinculación Móvil

Escala 1:1

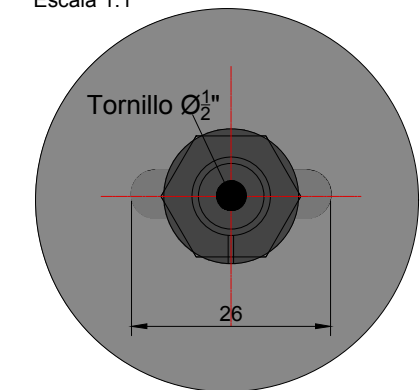

NOTAS:  
DOCUMENTACIÓN PARA LICITAR  
No apta para construir.



Ministerio de Transporte  
Presidencia de la Nación

MINISTERIO DE TRANSPORTE  
SECRETARIA DE OBRAS

OBRA: METROBUS FLORENCIO VARELA

Fecha: Agosto 2018

Esc.: 1:200 / 1:20 / 1:1

RUBRO: DETALLES CONSTRUCTIVOS

MBFV

DET.CU


EST

52

PLANO: ESTRUCTURA CUBIERTA


# DETALLE VIGAS CUBIERTA

VIGA "L" FRONTAL  
ESCALA 1:10

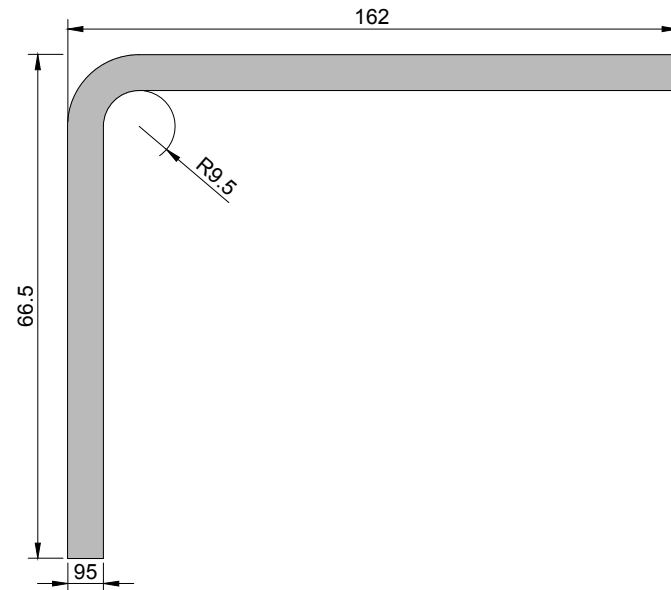

Chapa de acero F24 de 3/8" de espesor  
plegada, perforada y pintada.  
Color Pantone 412U

VIGA "C" POSTERIOR  
ESCALA 1:10

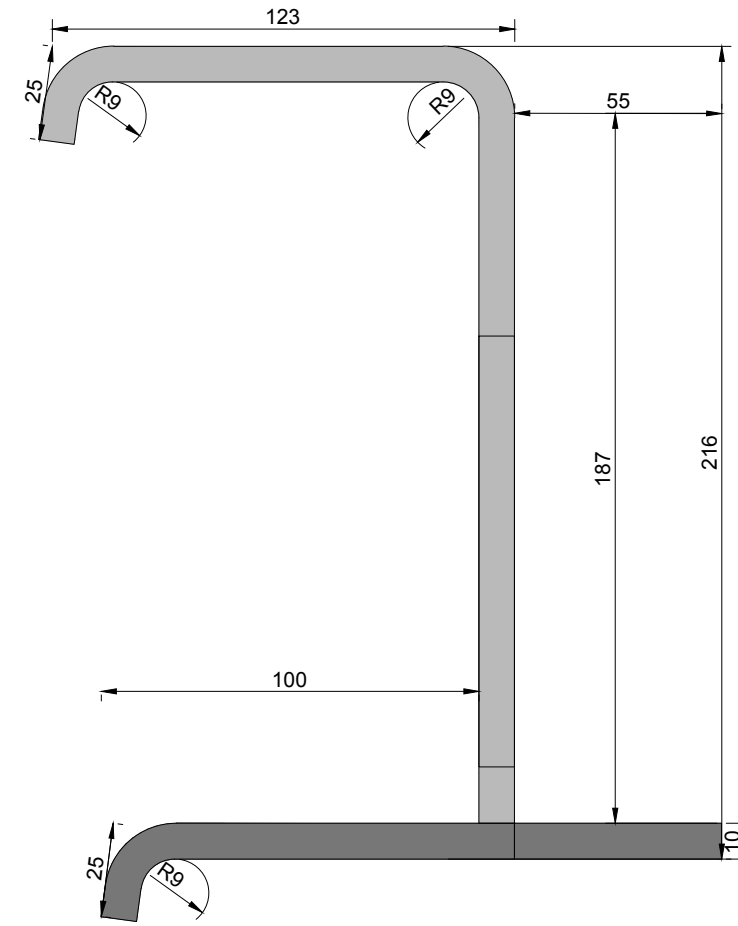

Viga C de acero F24 de 3/8" de espesor  
plegada, perforada y pintada.  
Color Pantone 412U

NOTAS:  
DOCUMENTACIÓN PARA LICITAR  
No apta para construir.



Ministerio de Transporte  
Presidencia de la Nación

MINISTERIO DE TRANSPORTE  
SECRETARIA DE OBRAS

OBRA: METROBUS FLORENCIO VARELA

Fecha: Agosto 2018

Esc.: 1:10

RUBRO: DETALLES CONSTRUCTIVOS

MBFV

DET.CU

VIG

53

PLANO: DETALLE VIGAS CUBIERTA

archivo: mhfv-det-cu-detalle vigas cubierta.dwg  
fecha ploteo: 30-jul-18  
dimensiones hoja: 420 mm. x 297 mm.



República Argentina - Poder Ejecutivo Nacional  
2019 - Año de la Exportación

**Hoja Adicional de Firmas**  
**Plano**

**Número:**

**Referencia:** Plano 9 - EX-2018-36317864-APN-SECOT#MTR

---

El documento fue importado por el sistema GEDO con un total de 6 pagina/s.