



# DETALLE BARANDA RAMPA 5m


PLANTA  
ESCALA 1:50

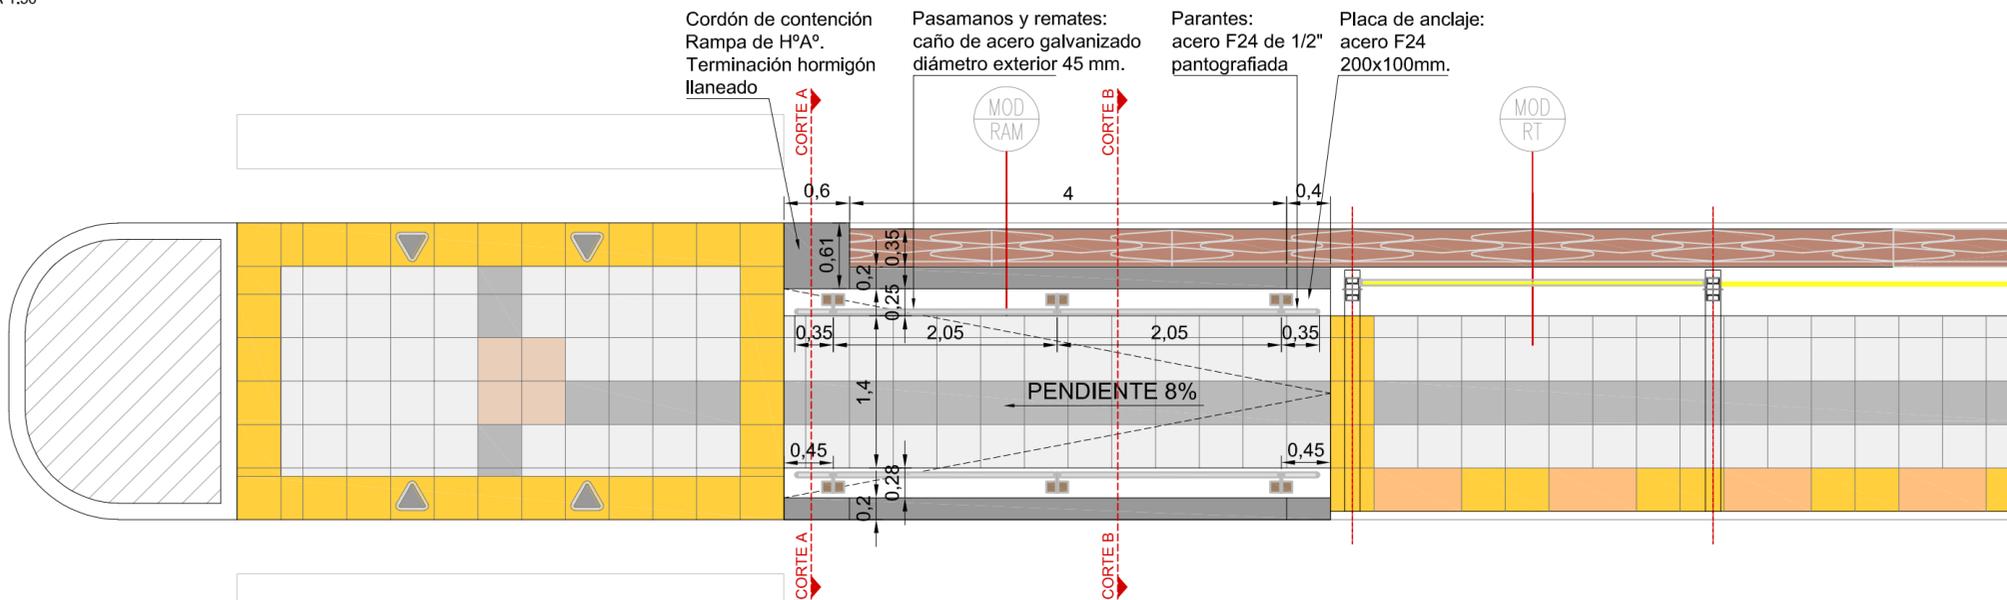


VISTA FRONTAL  
ESCALA 1:25

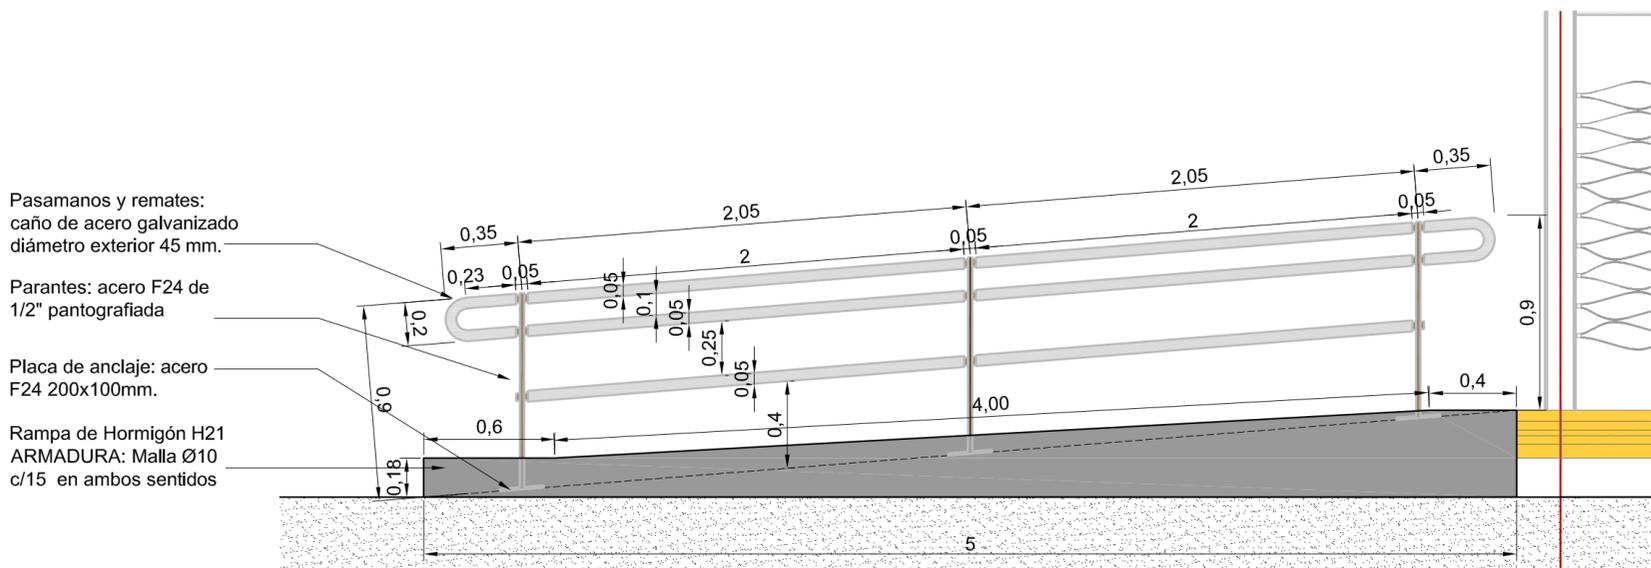


DETALLE  
ESCALA 1:10

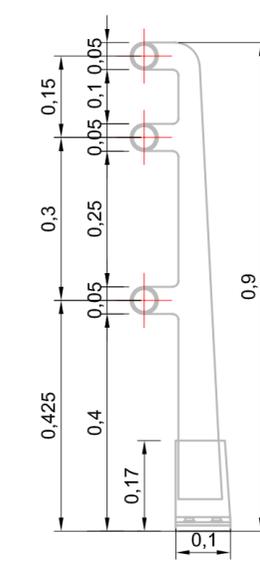

CORTE A-A  
ESCALA 1:25

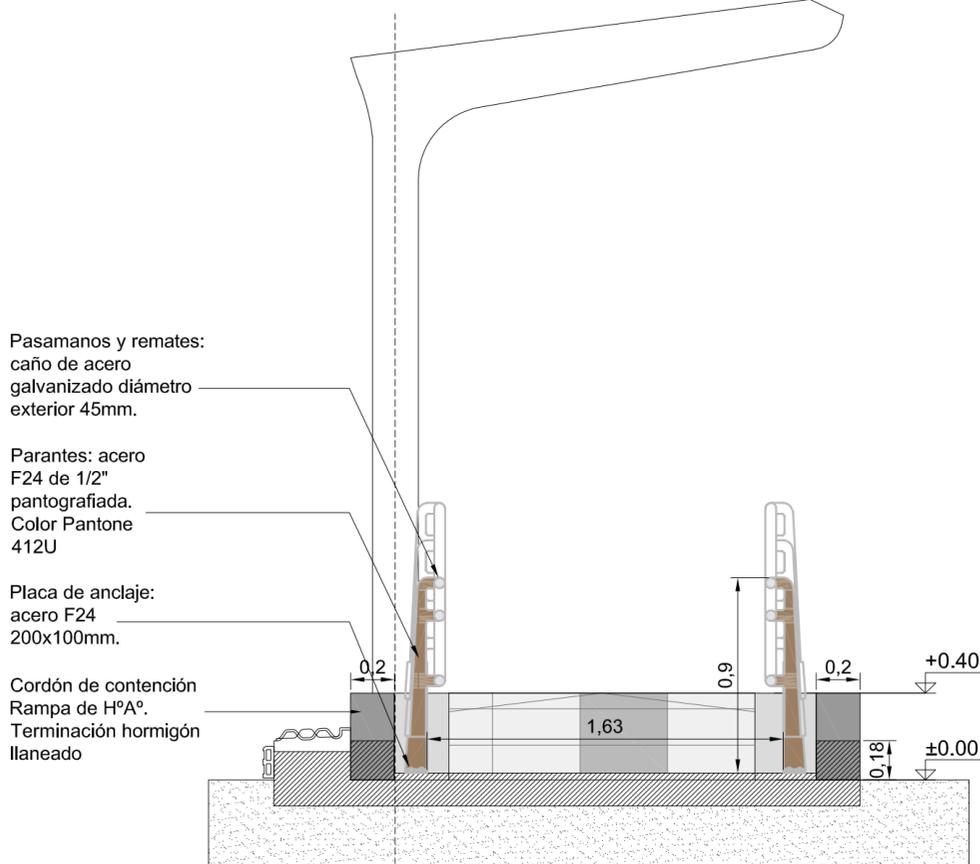

CORTE B-B  
ESCALA 1:25

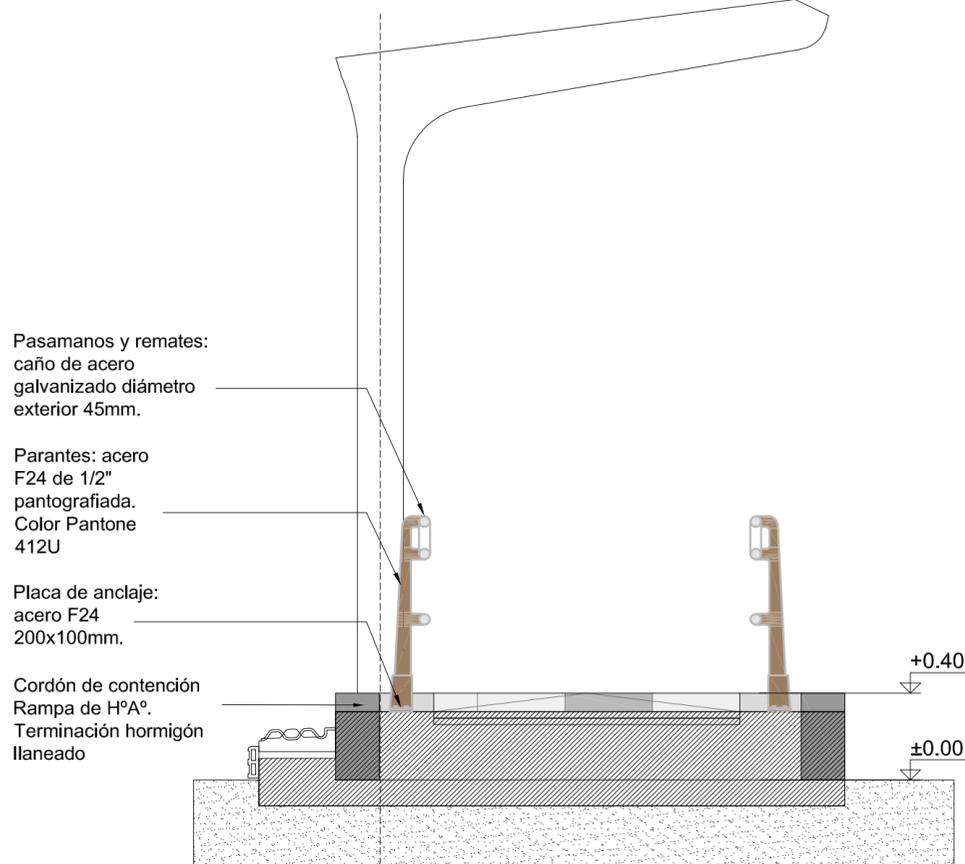

NOTAS:  
DOCUMENTACIÓN PARA LICITAR  
No apta para construir.

Ministerio de Transporte  
Presidencia de la Nación

MINISTERIO DE TRANSPORTE  
SECRETARÍA DE OBRAS

OBRA: METROBUS FLORENCIO VARELA

Fecha: AGOSTO 2018

Esc.: 1:50 / 1:25

RUBRO: CERRAMIENTOS VERTICALES

MBFV

DET.CV

BAR

54

PLANO: BARANDA RAMPA 5m


RAM

54


archivo: mbfv-deck-baranda\_rampa\_5m.dwg  
fecha plot: 30-Jul-18  
dimensiones hoja: 420 mm x 518 mm

# DETALLE BARANDA RAMPA 2.5m


PLANTA  
ESCALA 1:50

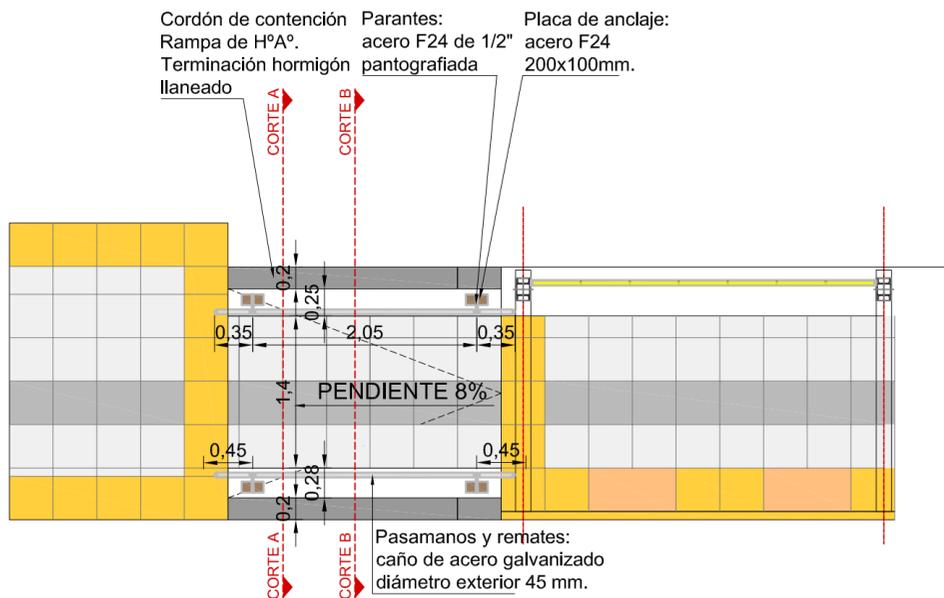


DETALLE  
ESCALA 1:10

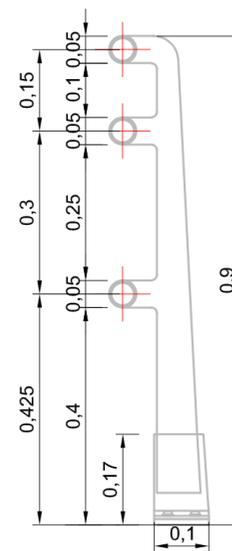


VISTA FRONTAL  
ESCALA 1:25

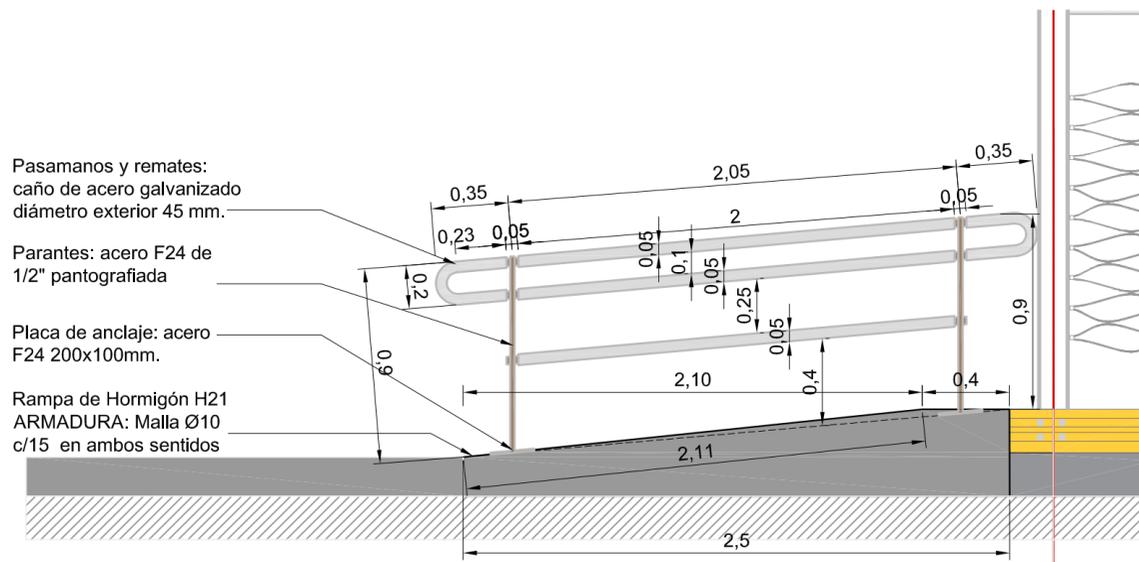

CORTE A-A  
ESCALA 1:25

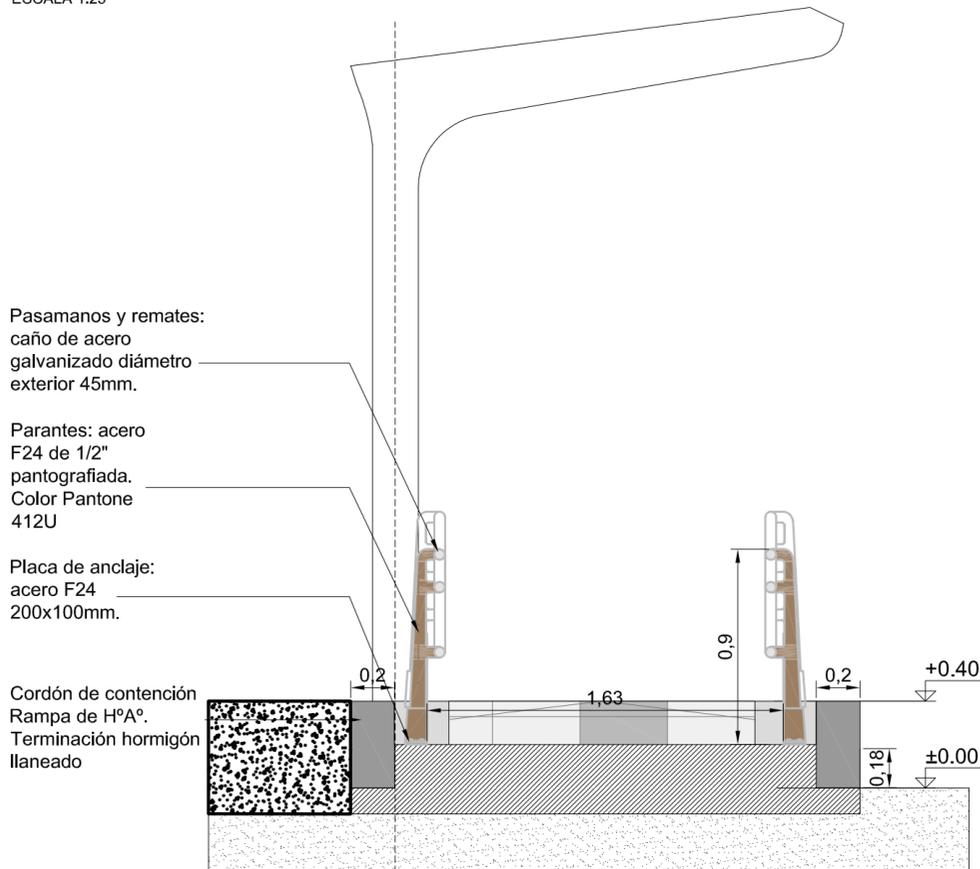

CORTE B-B  
ESCALA 1:25

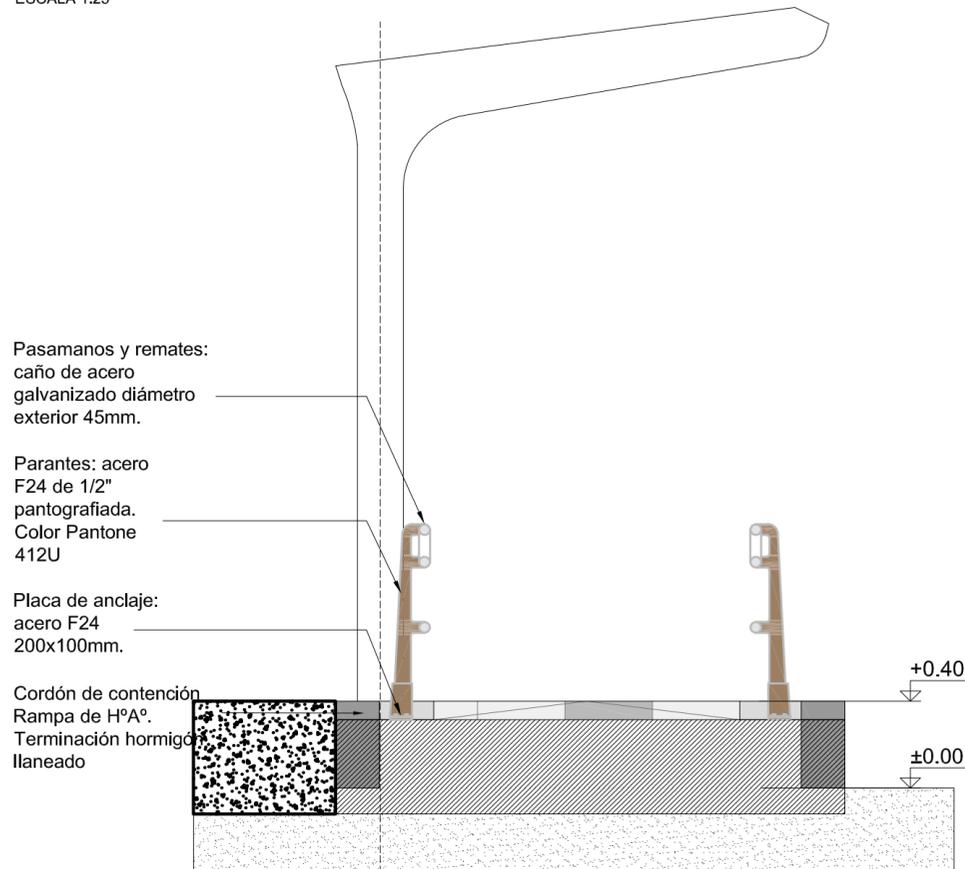

NOTAS:  
DOCUMENTACIÓN PARA LICITAR  
No apta para construir.

Ministerio de Transporte  
Presidencia de la Nación

MINISTERIO DE TRANSPORTE  
SECRETARIA DE OBRAS


OBRA: METROBUS FLORENCIO VARELA  
RUBRO: CERRAMIENTOS VERTICALES  
PLANO: BARANDA RAMPA 2.5m

Fecha: AGOSTO 2018 Esc.: 1:50 / 1:25  
MBFV DET.CV BAR RAM 55


archivo: mba-del-co-baranda rampa 2.50m.dwg  
fecha ploteo: 30-Jul-18  
dimensiones hoja: 420 mm. x 516 mm.

# DETALLE BARANDA PASARELA Y RELLANO

PLANTA  
ESCALA 1:50

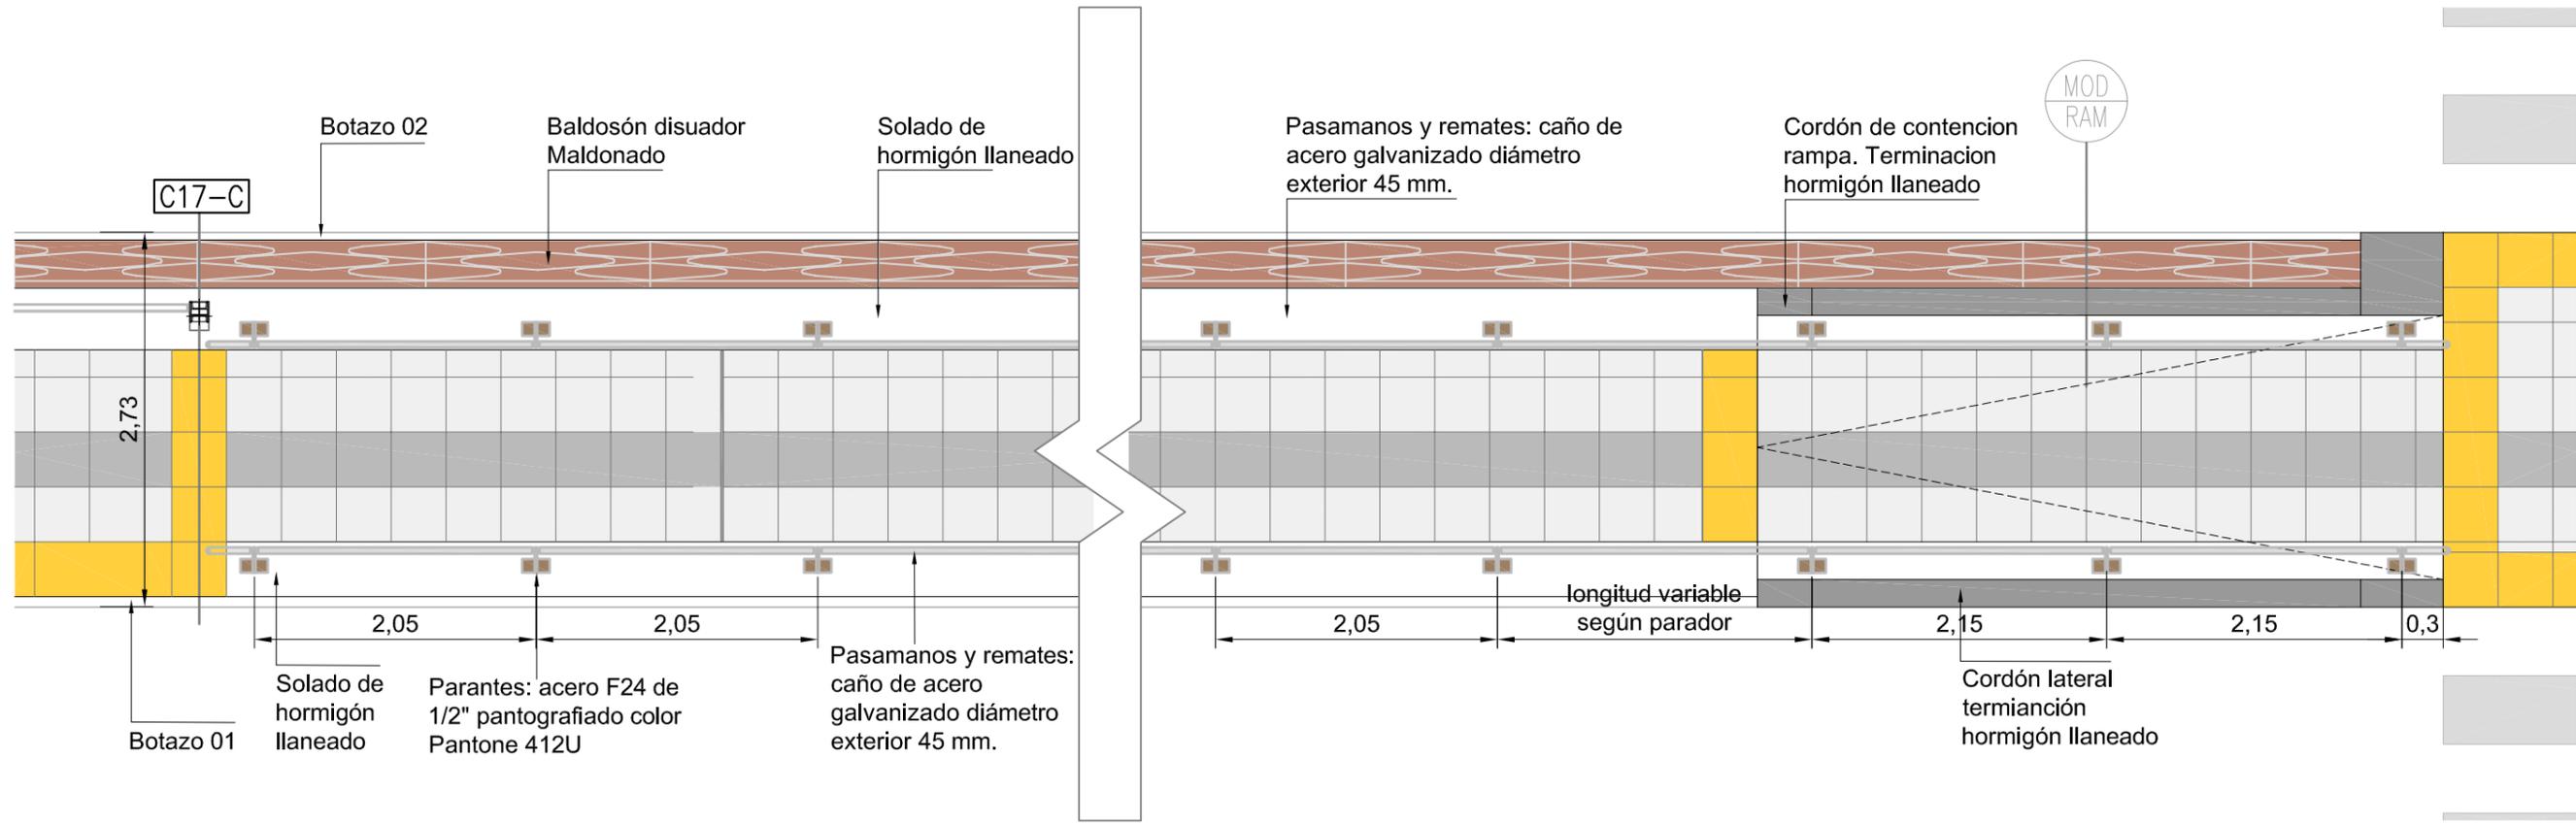

VISTA  
ESCALA 1:50

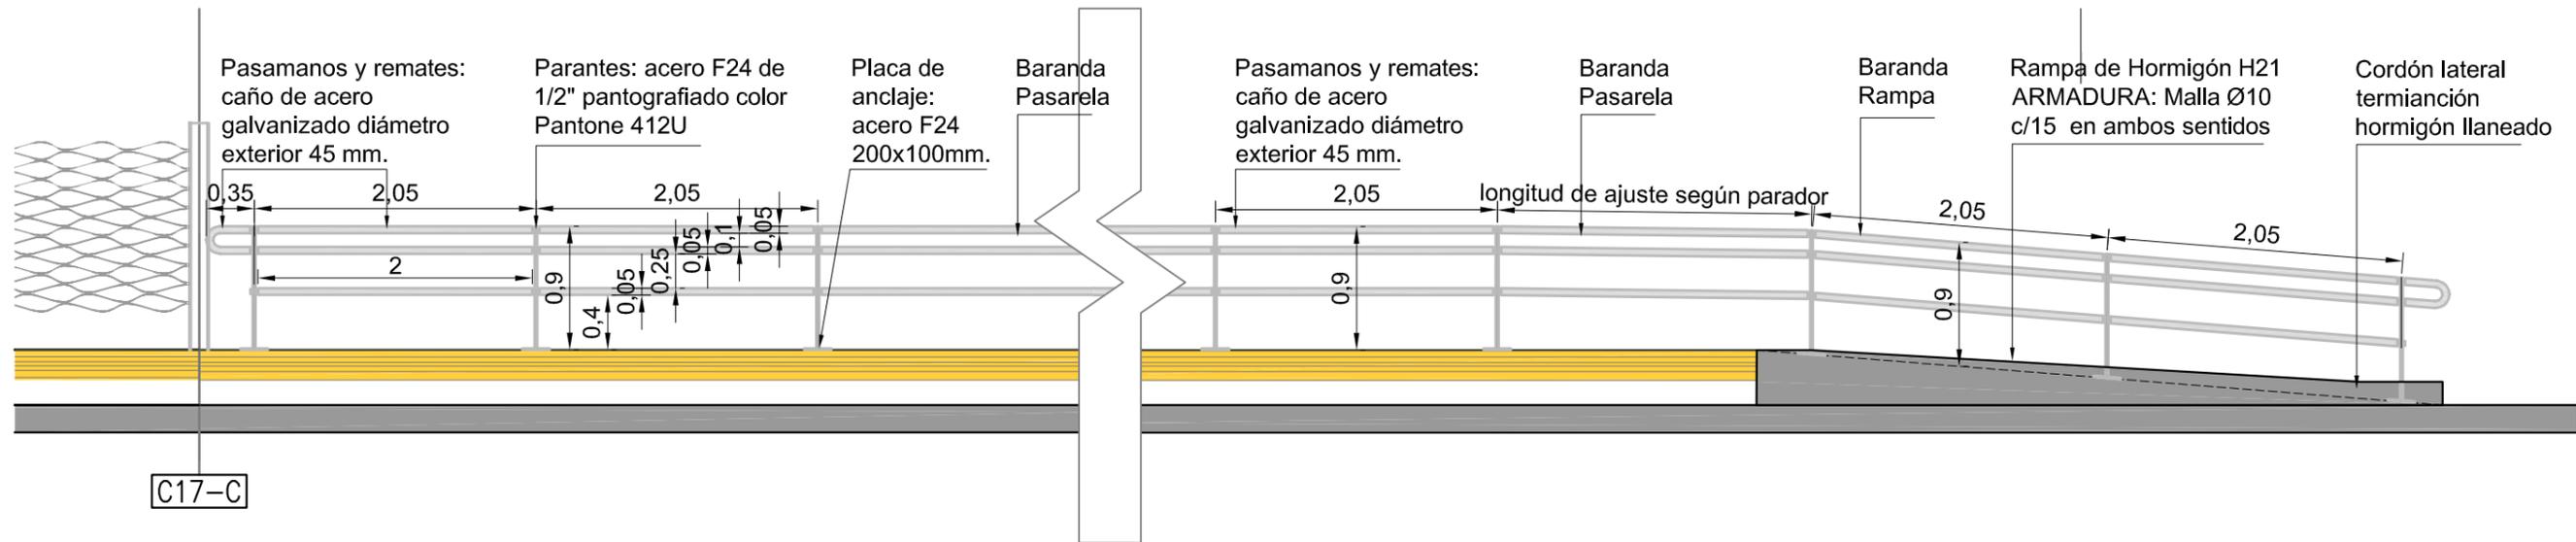

NOTAS:  
DOCUMENTACIÓN PARA LICITAR  
No apta para construir.



Ministerio de Transporte  
Presidencia de la Nación

MINISTERIO DE TRANSPORTE  
SECRETARIA DE OBRAS

OBRA: METROBUS FLORENCIO VARELA

Fecha: Agosto 2018

Esc.: 1:50

RUBRO: DETALLES CONSTRUCTIVOS

MBFV

DET.CV


BAR  
PAS

56


PLANO: BARANDA PASARELA Y RELLANO

# DETALLE BARANDA DE CIERRE - 2,73


SECTOR VISTA LATERAL  
ESCALA 1:20

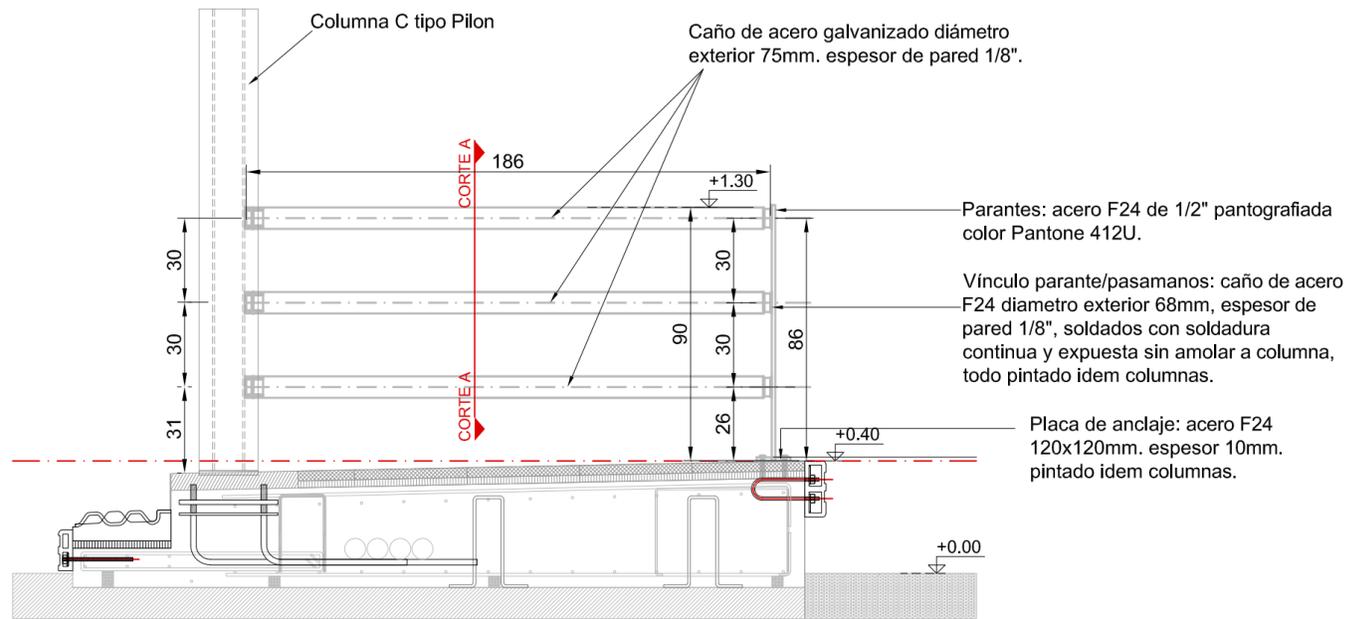


CORTE A-A  
ESCALA 1:20

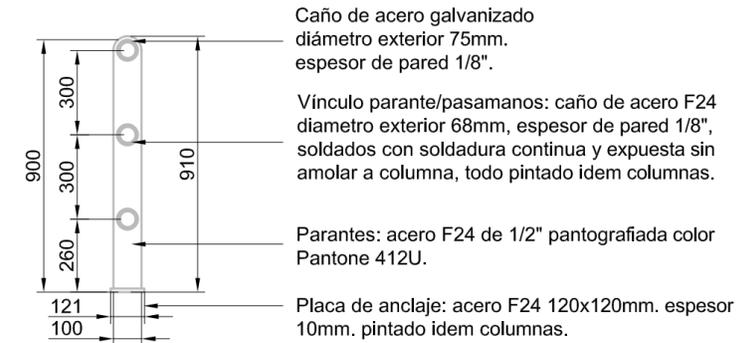

PLANTA  
ESCALA 1:20

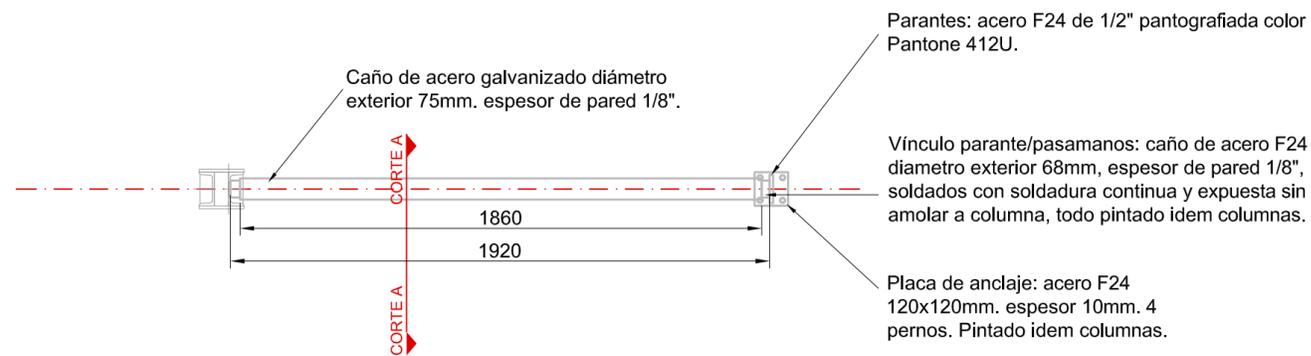

DETALLE  
ESCALA 1:5

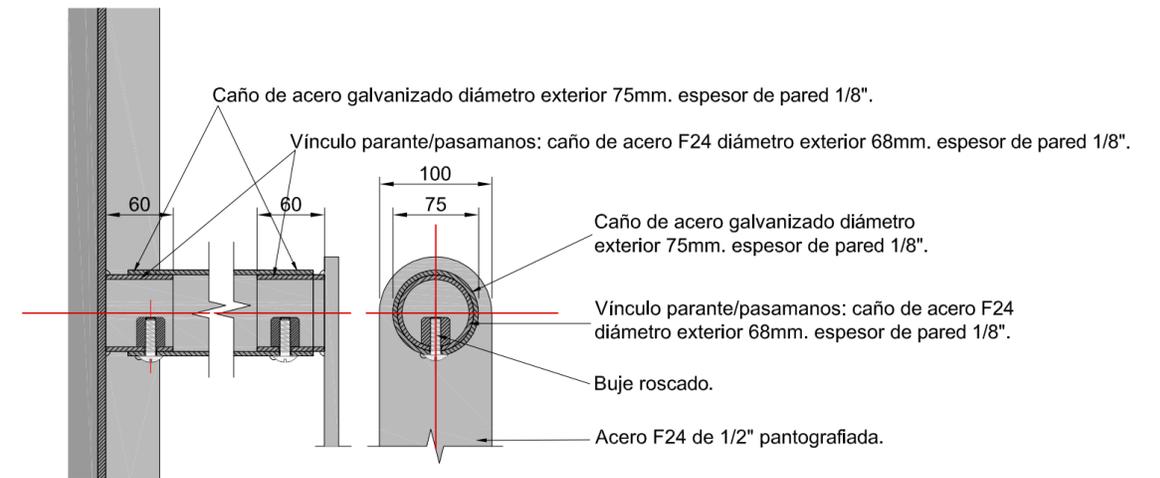


NOTAS:  
DOCUMENTACIÓN PARA LICITAR  
No apta para construir.

# REJA DE SEGURIDAD 01 - ANCLAJE EN DADO DE HORMIGÓN


REJA DE SEGURIDAD GALVANIZADA, MODELO 60130 TIPO TECHNOS O SIMILAR, ABULONADA A PARANTES VERTICALES

ANCLAJE: PARANTE EMBUTIDO EN DADO DE HORMIGÓN


VISTA  
ESC. S/E

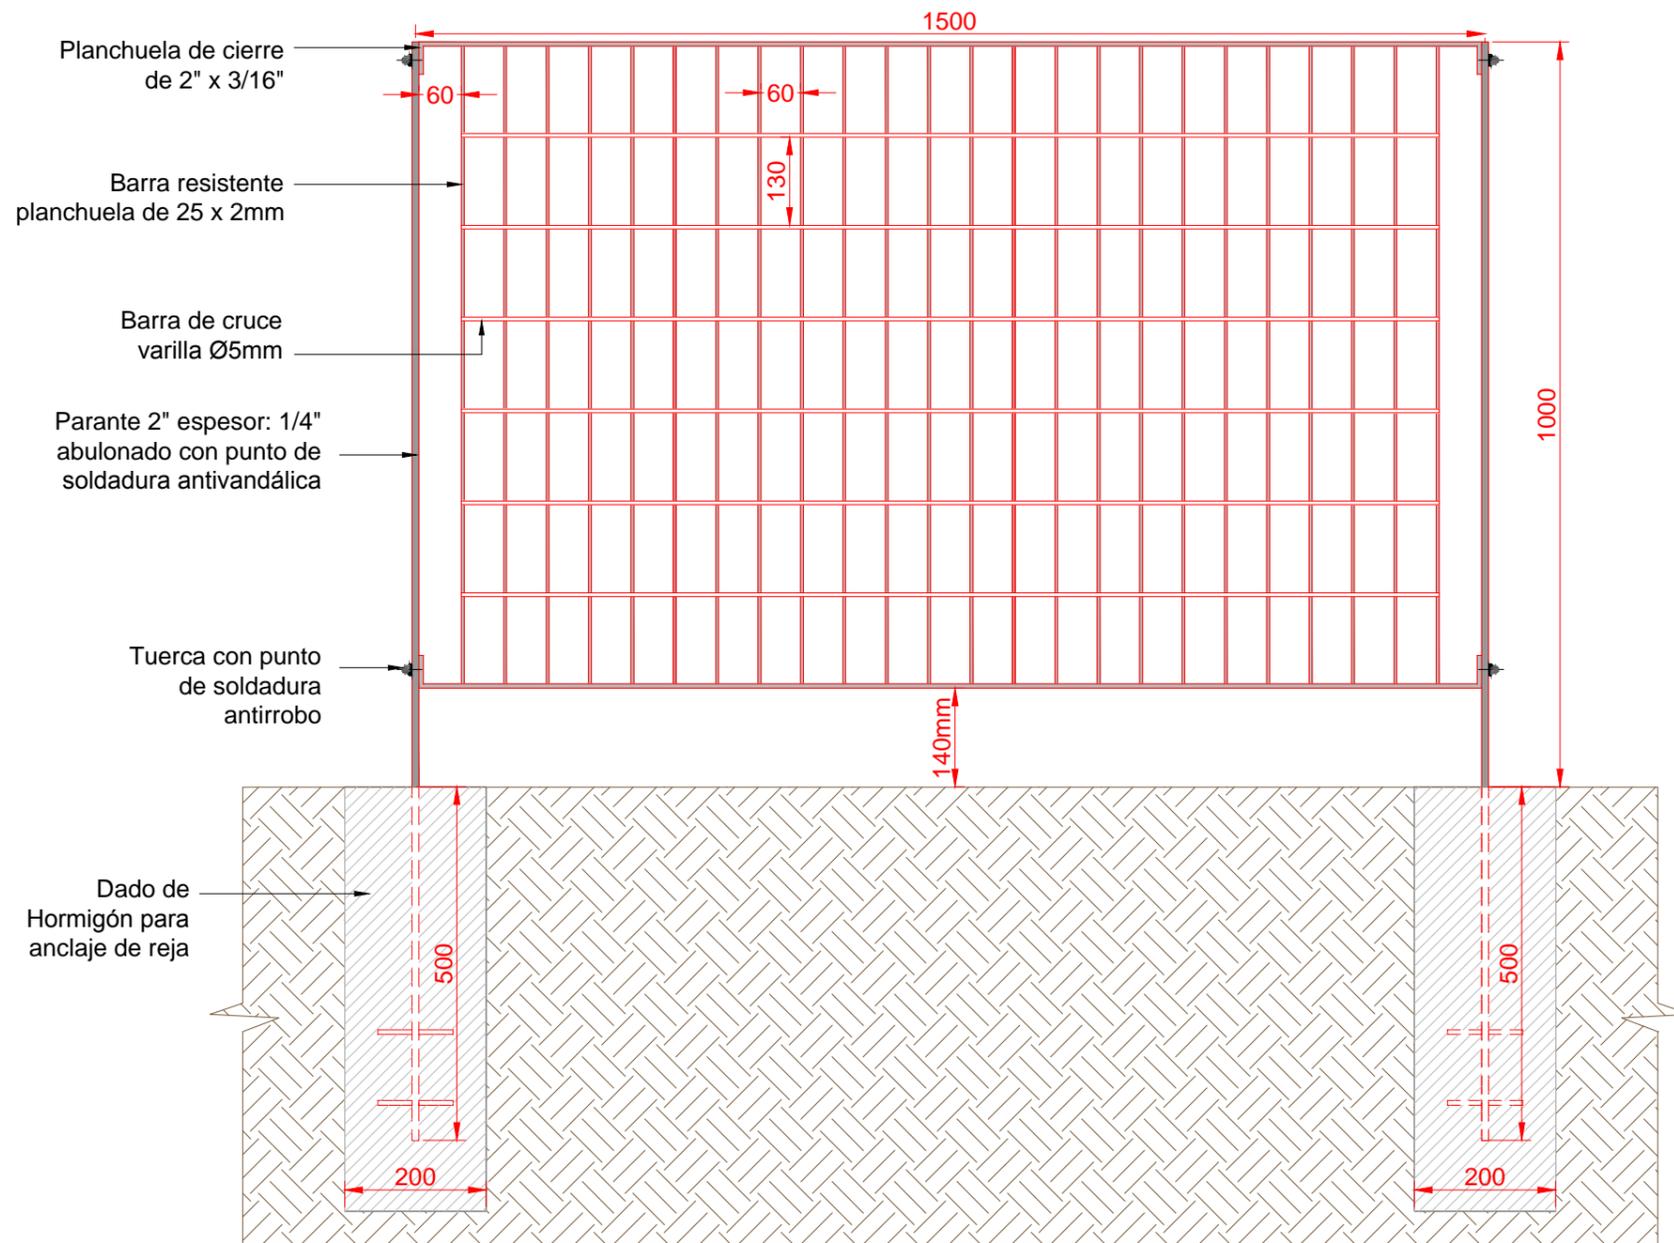

CORTE  
ESC. S/E

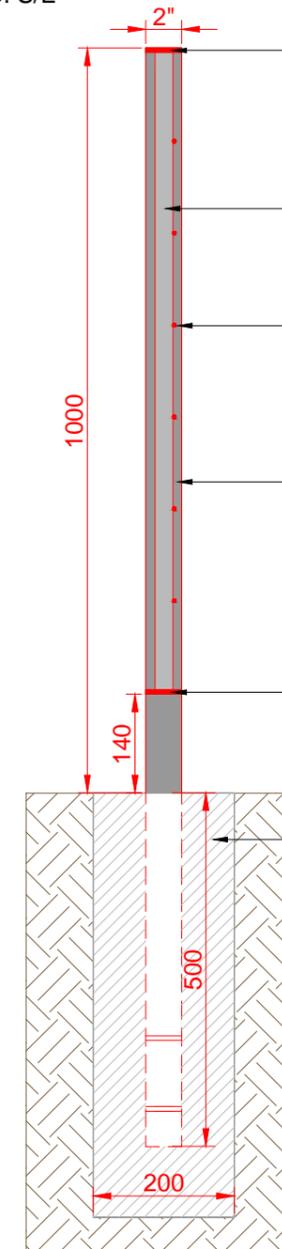

PARANTE  
ESC. S/E

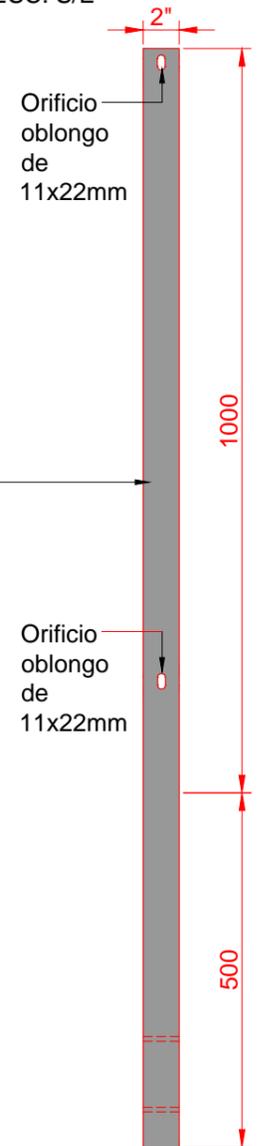

NOTAS:  
DOCUMENTACIÓN PARA LICITAR  
No apta para construir.



Ministerio de Transporte  
Presidencia de la Nación

MINISTERIO DE TRANSPORTE  
SECRETARIA DE OBRAS

OBRA: METROBUS FLORENCIO VARELA

Fecha: AGOSTO 2018

Esc.: S/E

RUBRO: DETALLES CONSTRUCTIVOS

MBF DET CV

REJA

58

PLANO: REJA DE SEGURIDAD 01

SEG 1


58

# REJA DE SEGURIDAD 02 - ANCLAJE SOBRE CORDÓN DE HORMIGÓN


REJA DE SEGURIDAD GALVANIZADA, MODELO 60130 TIPO TECHNOS O SIMILAR, ABULONADA A PARANTES VERTICALES

ANCLAJE: PARANTE ANCLADO A CORDON DE HORMIGON MEDIANTE PLACAS ABULONADAS ANTIRROBO


VISTA  
ESC. S/E

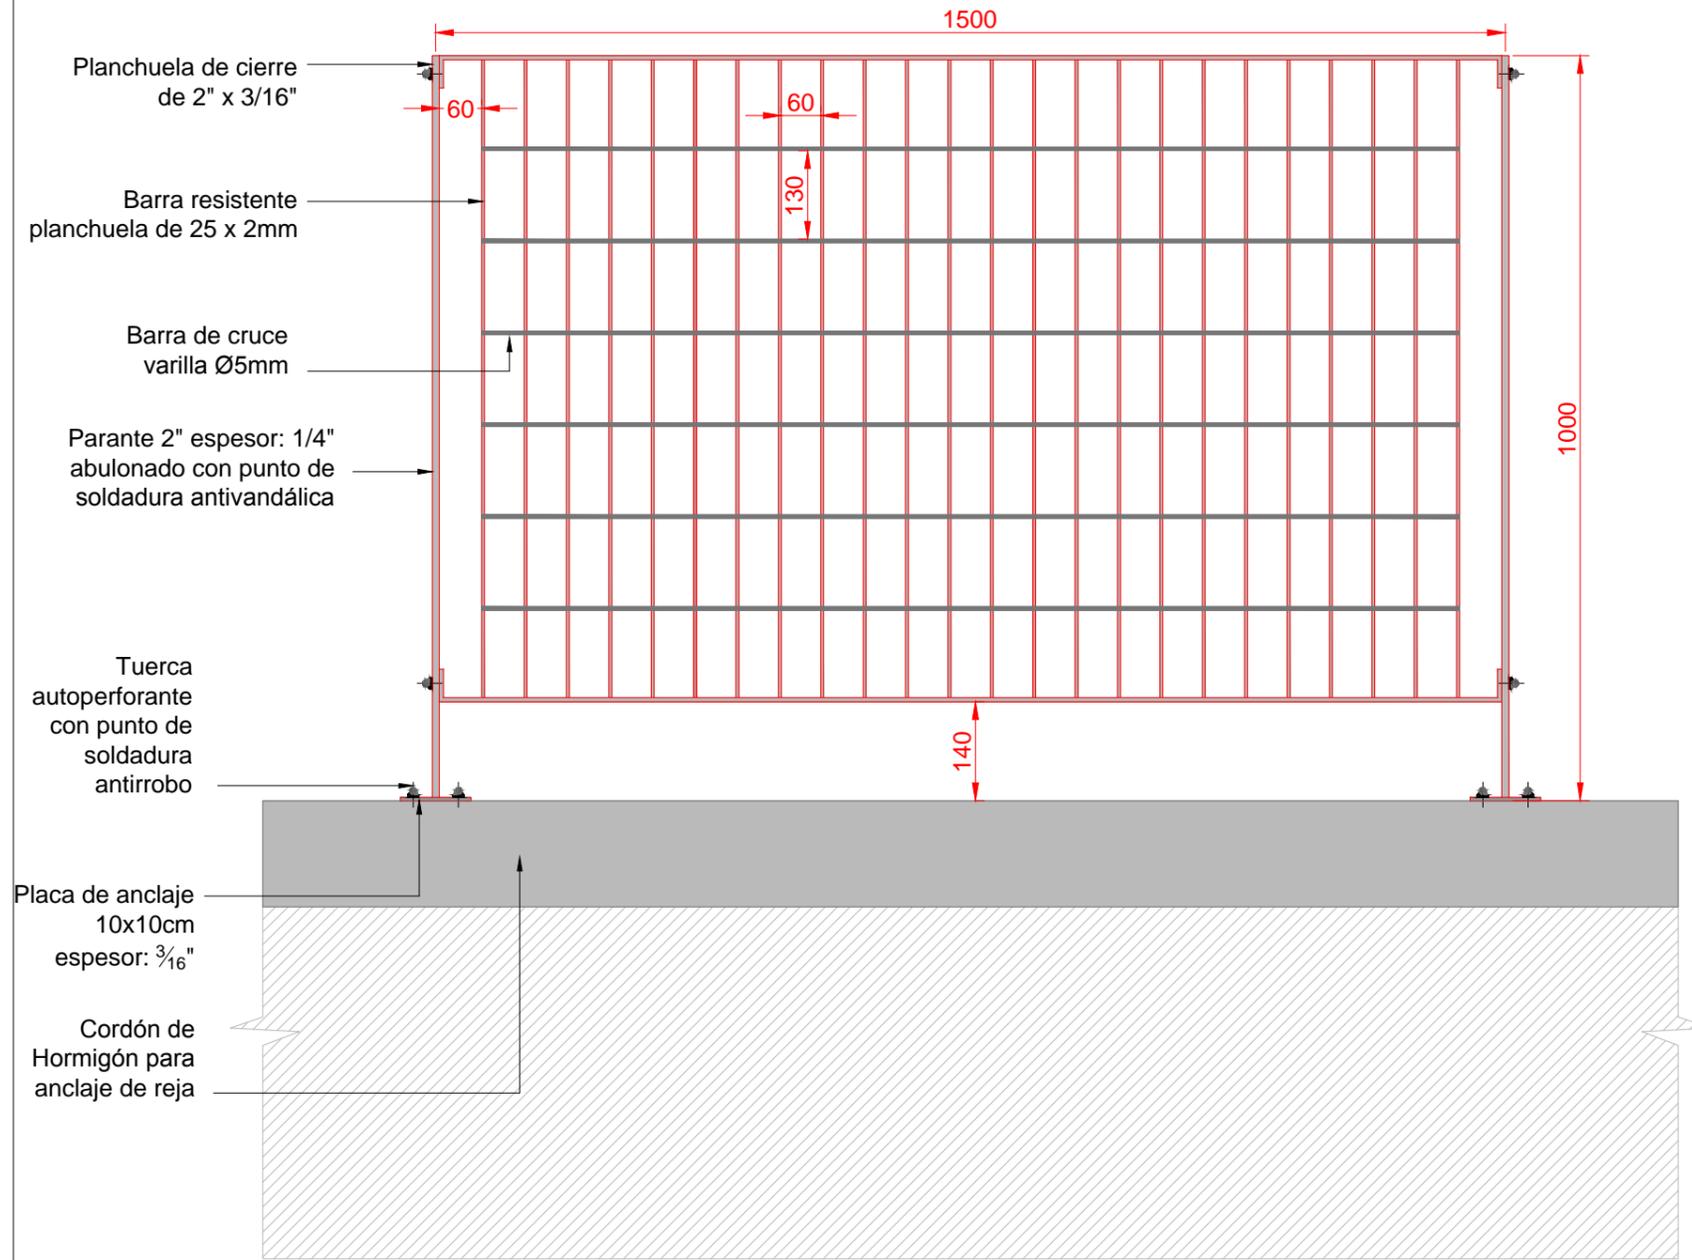

CORTE  
ESC. S/E

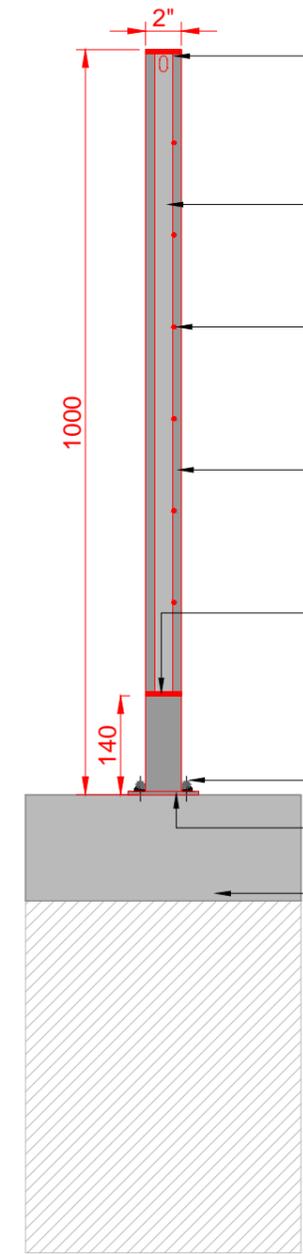

PARANTE  
ESC. S/E

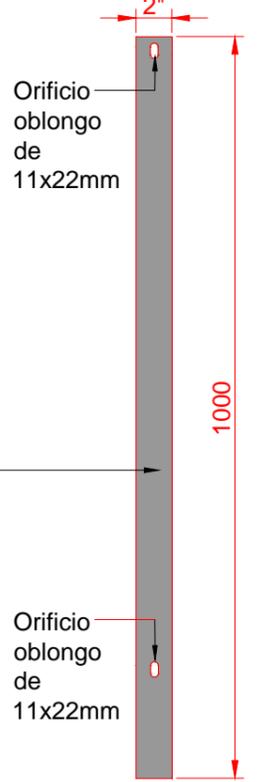

NOTAS:  
DOCUMENTACIÓN PARA LICITAR  
No apta para construir.

 **Ministerio de Transporte**  
**Presidencia de la Nación**

**MINISTERIO DE TRANSPORTE**  
SECRETARIA DE OBRAS

OBRA: METROBUS FLORENCIO VARELA

Fecha: AGOSTO 2018

Esc.: S/E

RUBRO: DETALLES CONSTRUCTIVOS

MBFV

DET CV

REJA

59


PLANO: REJA DE SEGURIDAD 02

SEG 2


archivo: mhfv-det-cv-rejas de seguridad.dwg  
fecha ploteo: 07/09/2016  
dimensiones hoja: 420mm. x 297mm.

# DETALLE REJA

VISTA FRONTAL  
ESCALA S/E

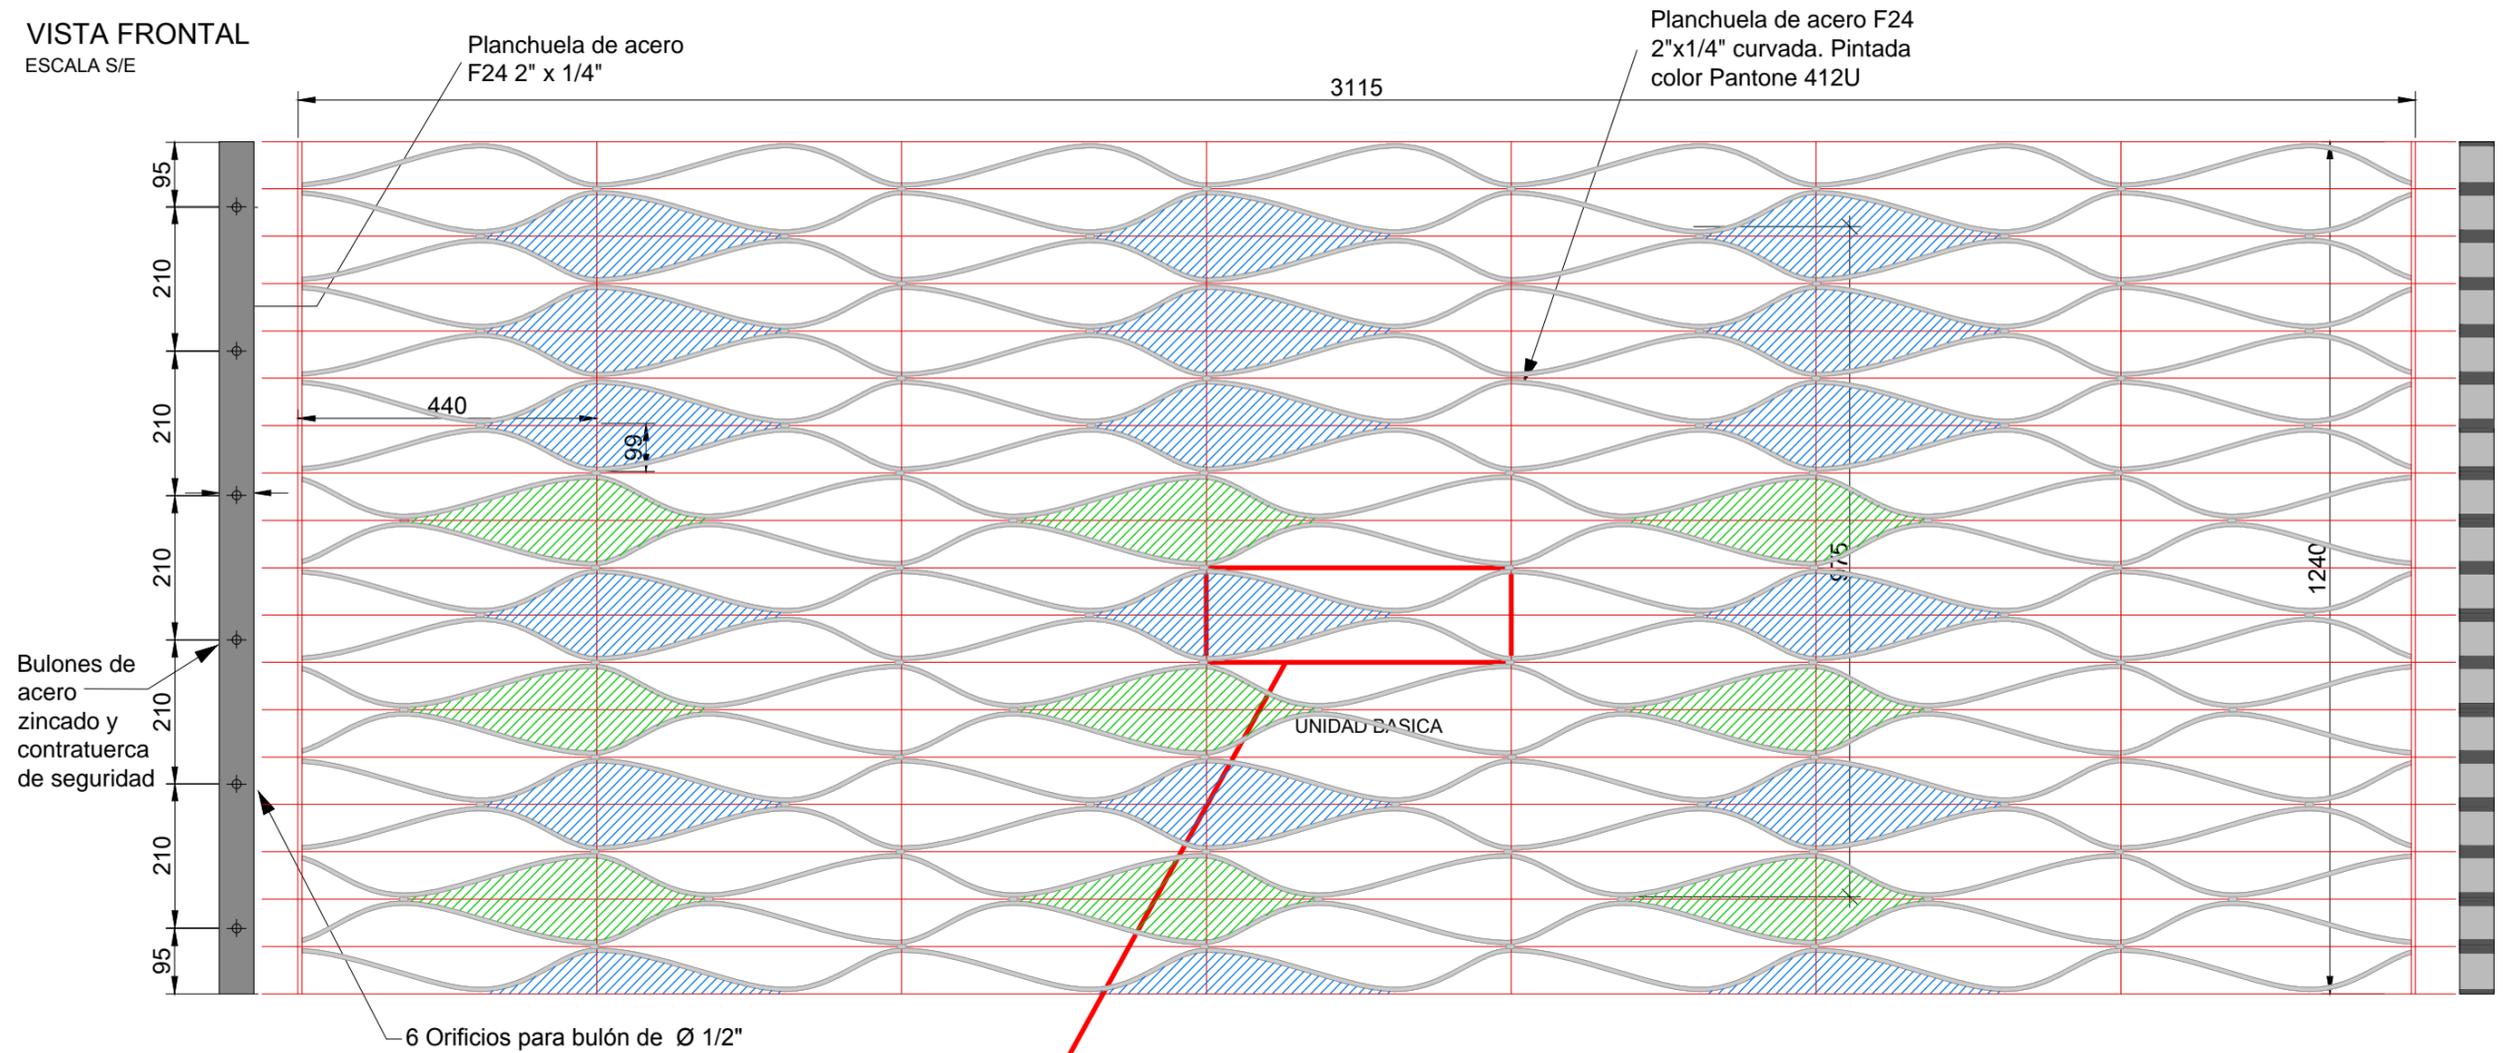


UNIDAD BASICA  
ESCALA 1:5

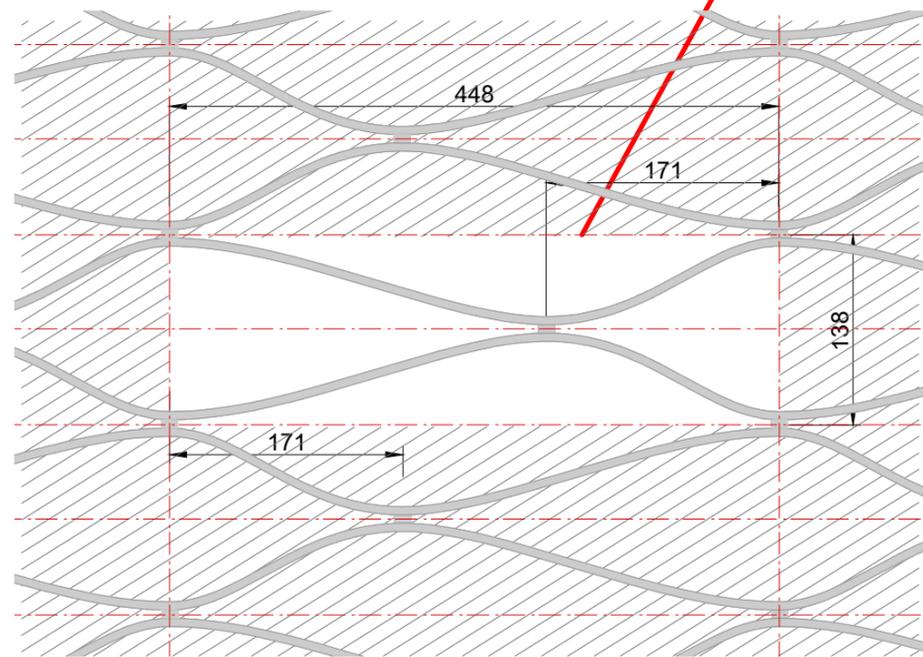

DETALLE DE FIJACION  
ESCALA S/E

Planchuela de acero F24 2"x1/4" curvada. Pintada color Pantone 412U

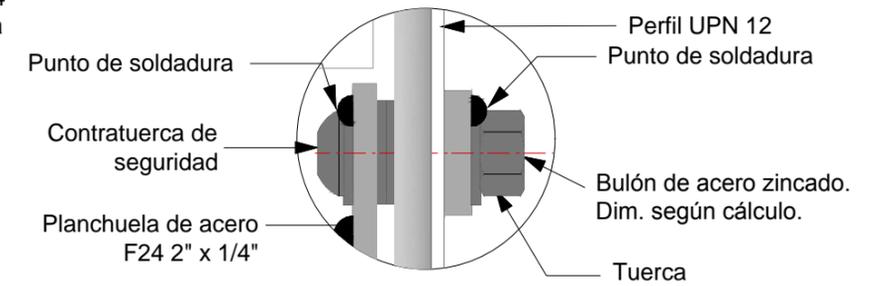

NOTAS:  
DOCUMENTACIÓN PARA LICITAR  
No apta para construir.



Ministerio de Transporte  
Presidencia de la Nación

MINISTERIO DE TRANSPORTE  
SECRETARIA DE OBRAS

OBRA: METROBUS FLORENCIO VARELA

Fecha: AGOSTO 2018

Esc.: 1:5

RUBRO: DETALLES CONSTRUCTIVOS

MBFV

DET.CV

REJA


60

PLANO: DETALLE REJA


archivo: mbfv-det.cv-detalle reja.dwg  
fecha ploteo: 30-jul-18  
dimensiones hoja: 420 mm. x 317 mm.

# FIJACION VIDRIO DE CENEFA 01

FIJACION CERRAMIENTO SIMPLE  
VISTA FRONTAL  
ESCALA S/E

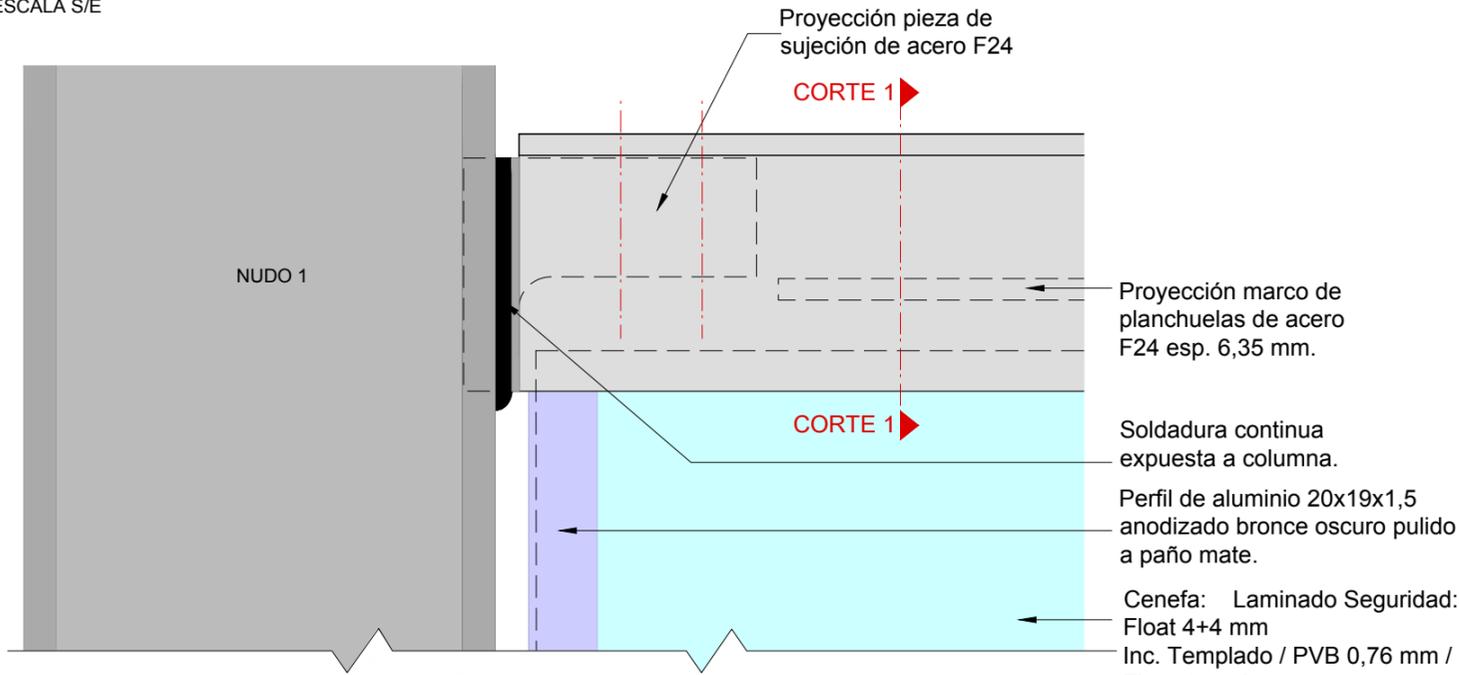


Cenefa: Laminado Seguridad: Float 4+4 mm Inc. Templado / PVB 0,76 mm / Float 4mm Inc. Termoendurecido, Con Art. Glass entre Vidrios Pintado Frita - Ceramica 5 (cinco) capas + Colores impresiones varios

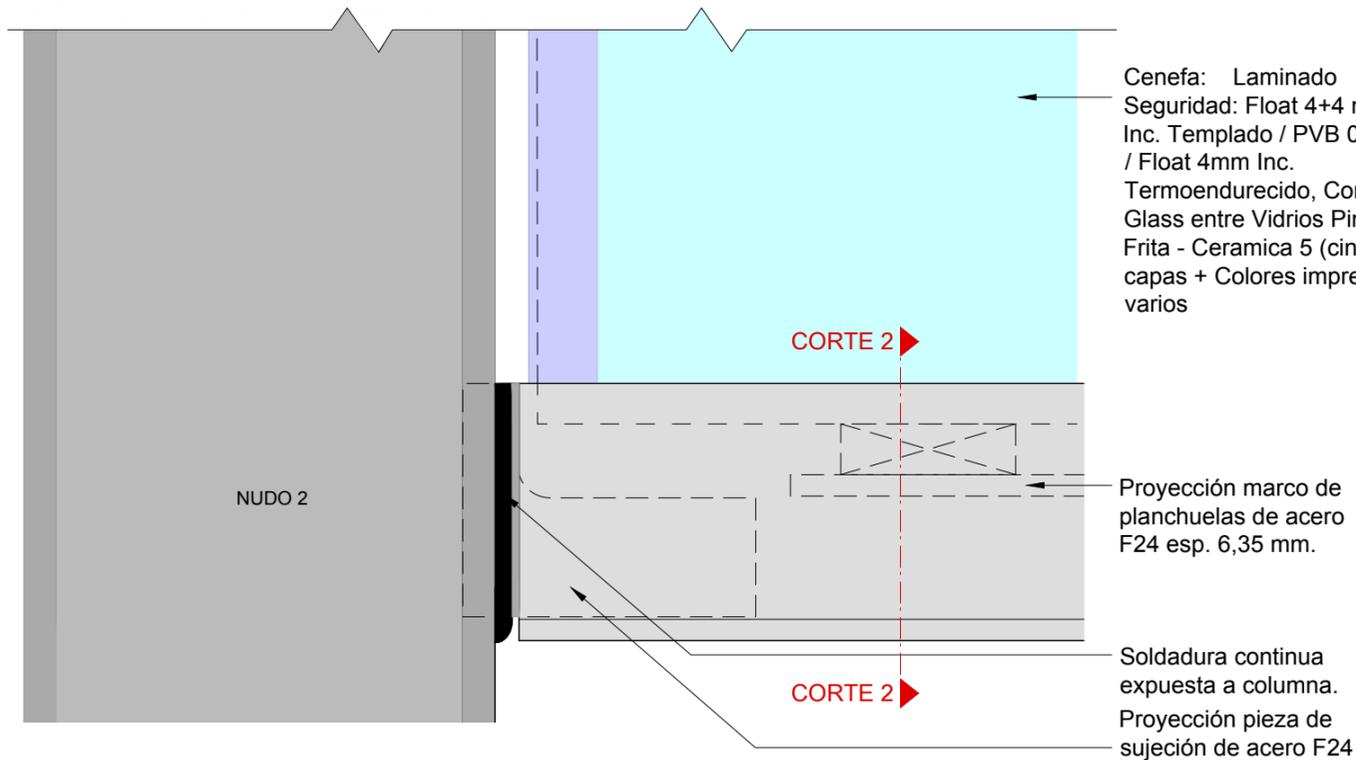

Cenefa: Laminado Seguridad: Float 4+4 mm Inc. Templado / PVB 0,76 mm / Float 4mm Inc. Termoendurecido, Con Art. Glass entre Vidrios Pintado Frita - Ceramica 5 (cinco) capas + Colores impresiones varios

**CORTE 1 - 1**  
ESCALA. S/E

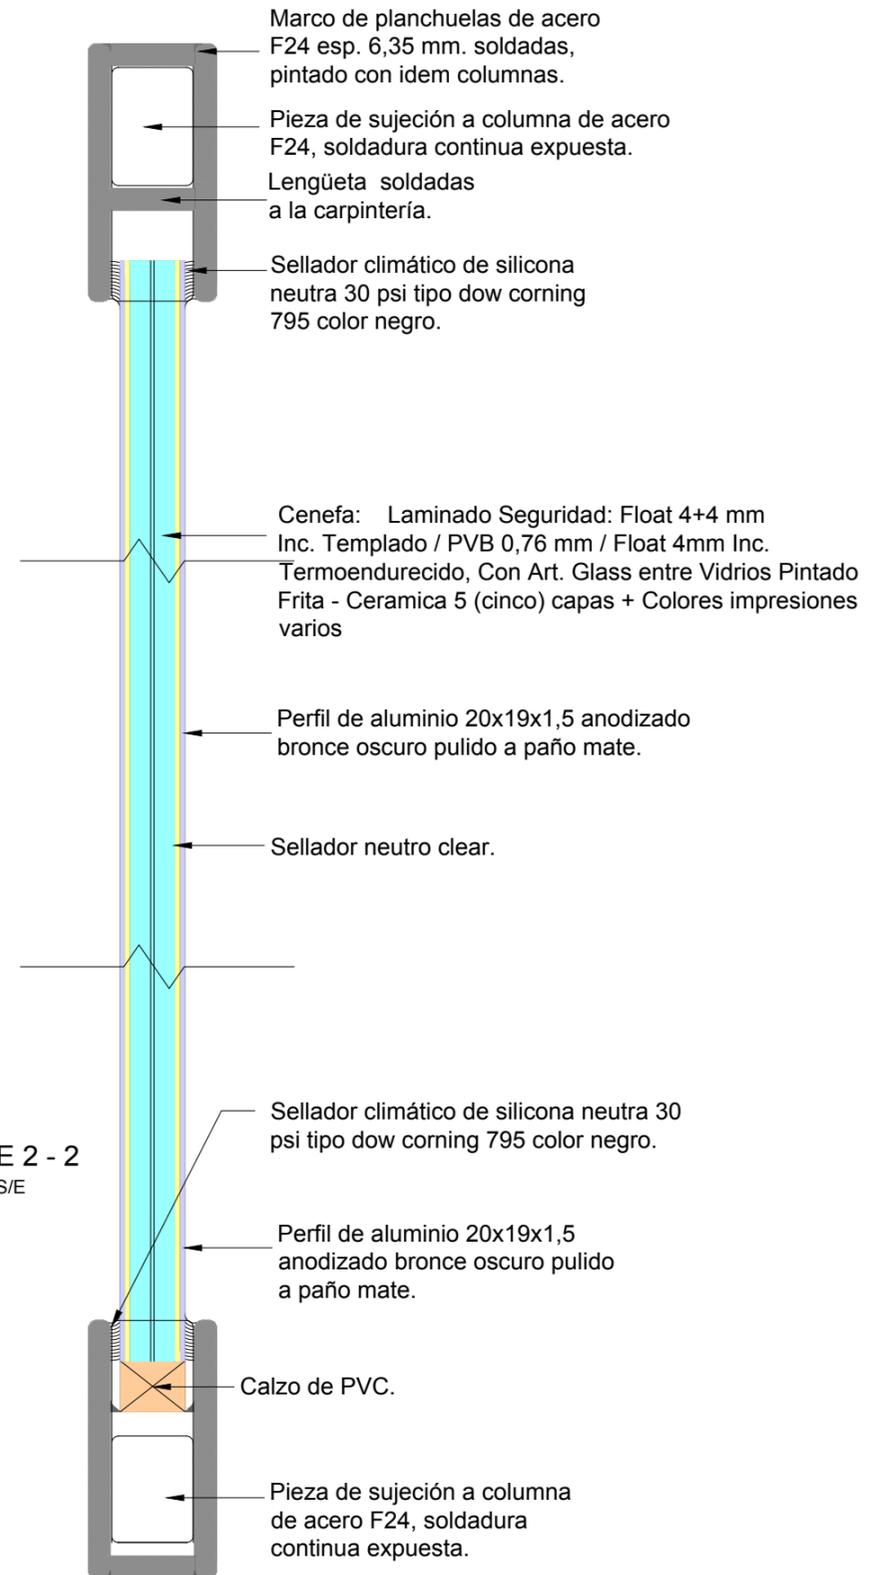

**CORTE 2 - 2**  
ESCALA S/E

NOTAS:  
DOCUMENTACIÓN PARA LICITAR  
No apta para construir.



Ministerio de Transporte  
Presidencia de la Nación

MINISTERIO DE TRANSPORTE  
SECRETARIA DE OBRAS

OBRA: METROBUS FLORENCIO VARELA

Fecha: AGOSTO 2018

Esc.: S/E

RUBRO: DETALLES CONSTRUCTIVOS

MBFV

DET.CV

FVC01



61

PLANO: FIJACION VIDRIO DE CENEFA 01

archivo: mbf-det-cv-fijacion vidrio de cenefa 01.dwg  
fecha plot: 30-jul-18  
dimensiones hoja: 420 mm. x 340 mm.

# FIJACION VIDRIO DE CENEFA 02

FIJACION CERRAMIENTO SIMPLE  
CORTE LONGITUDINAL  
ESCALA S/E

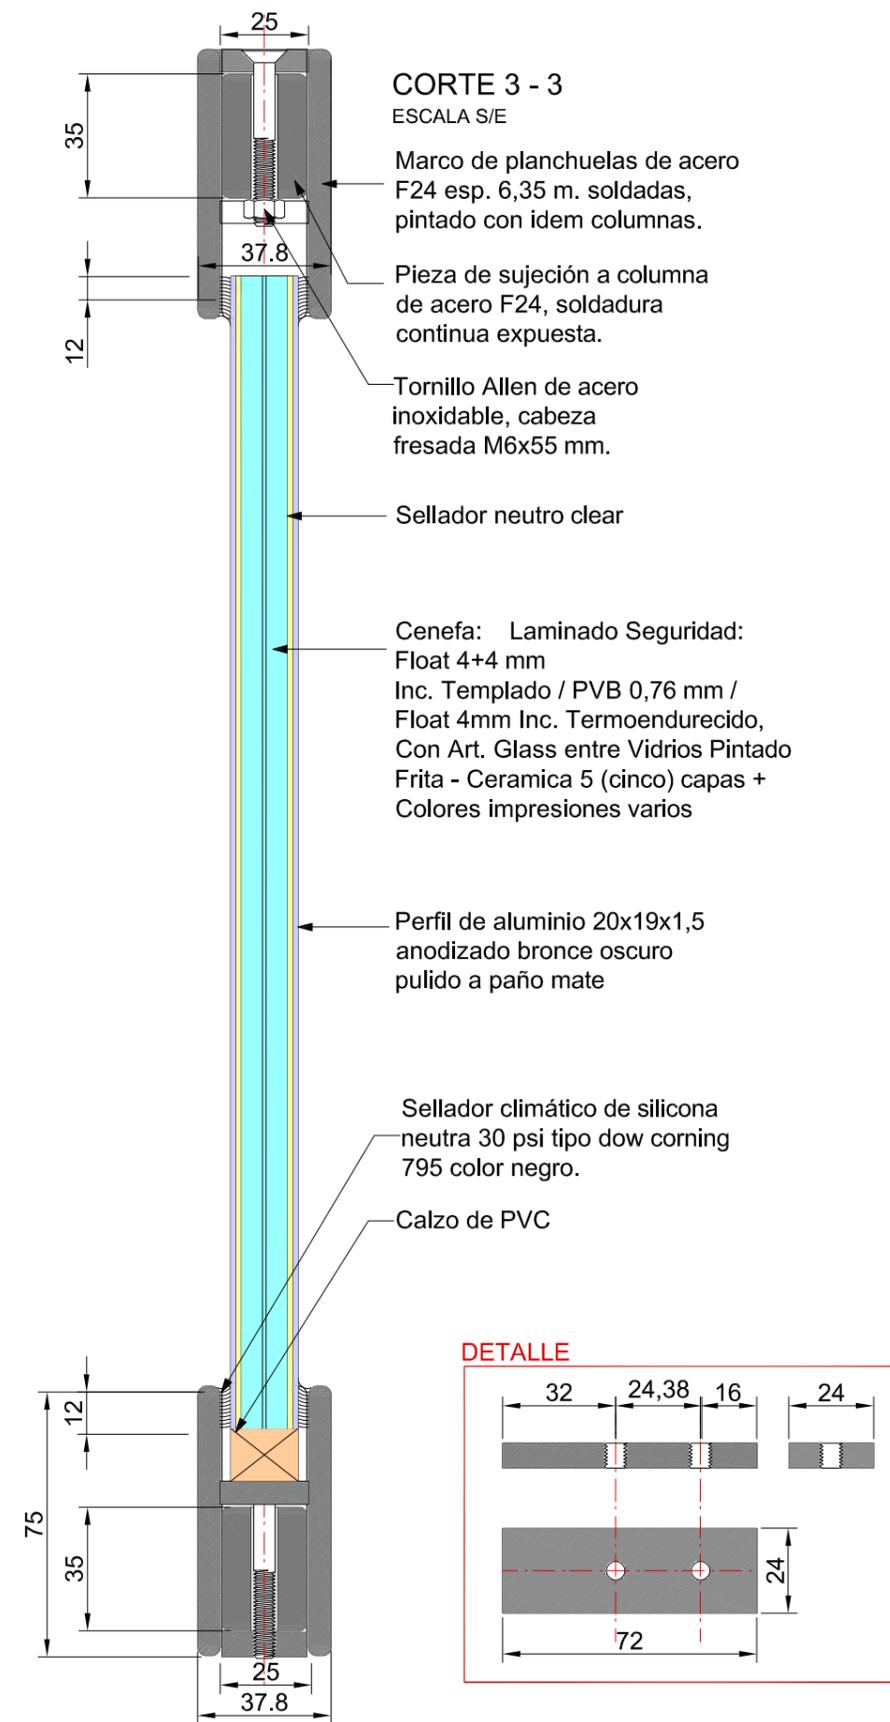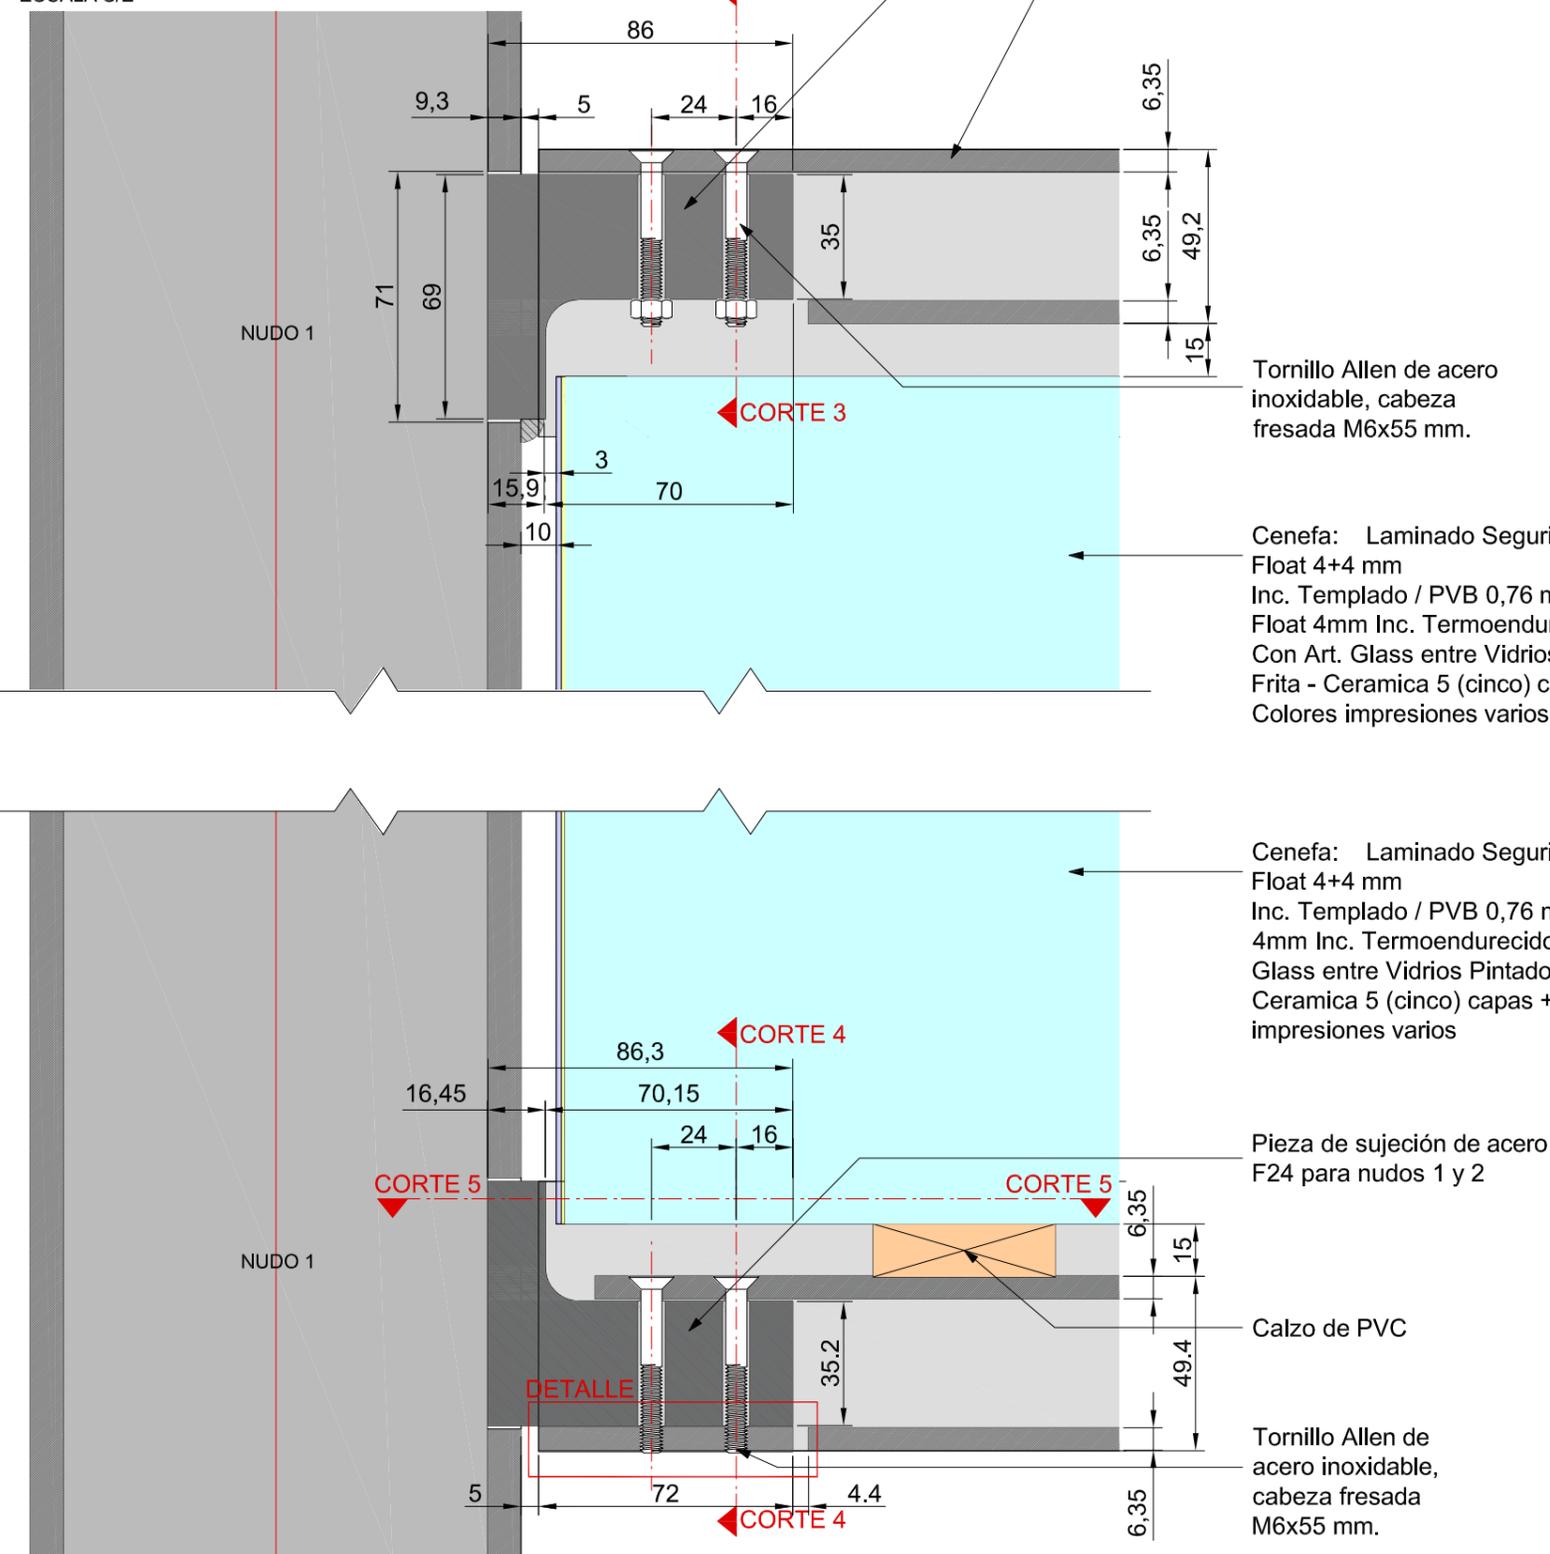

NOTAS:  
DOCUMENTACIÓN PARA LICITAR  
No apta para construir.




MINISTERIO DE TRANSPORTE  
SECRETARIA DE OBRAS

OBRA: METROBUS FLORENCIO VARELA		Fecha: AGOSTO 2018		Esc.: S/E	
RUBRO: DETALLES CONSTRUCTIVOS		MBFV	DET.CV	FVC02	62
PLANO: FIJACIÓN VIDRIO DE CENEFA 02					


archivo: mbfv-det-cv-fijación vidrio de cenefa 02.dwg  
fecha ploteo: 30-jul-18  
dimensiones hoja: 420mm. x 297 mm.

# FIJACION VIDRIO DE CENEFA 03 / PIEZA INFOVIAL

CORTE 5 - 5  
ESCALA S/E

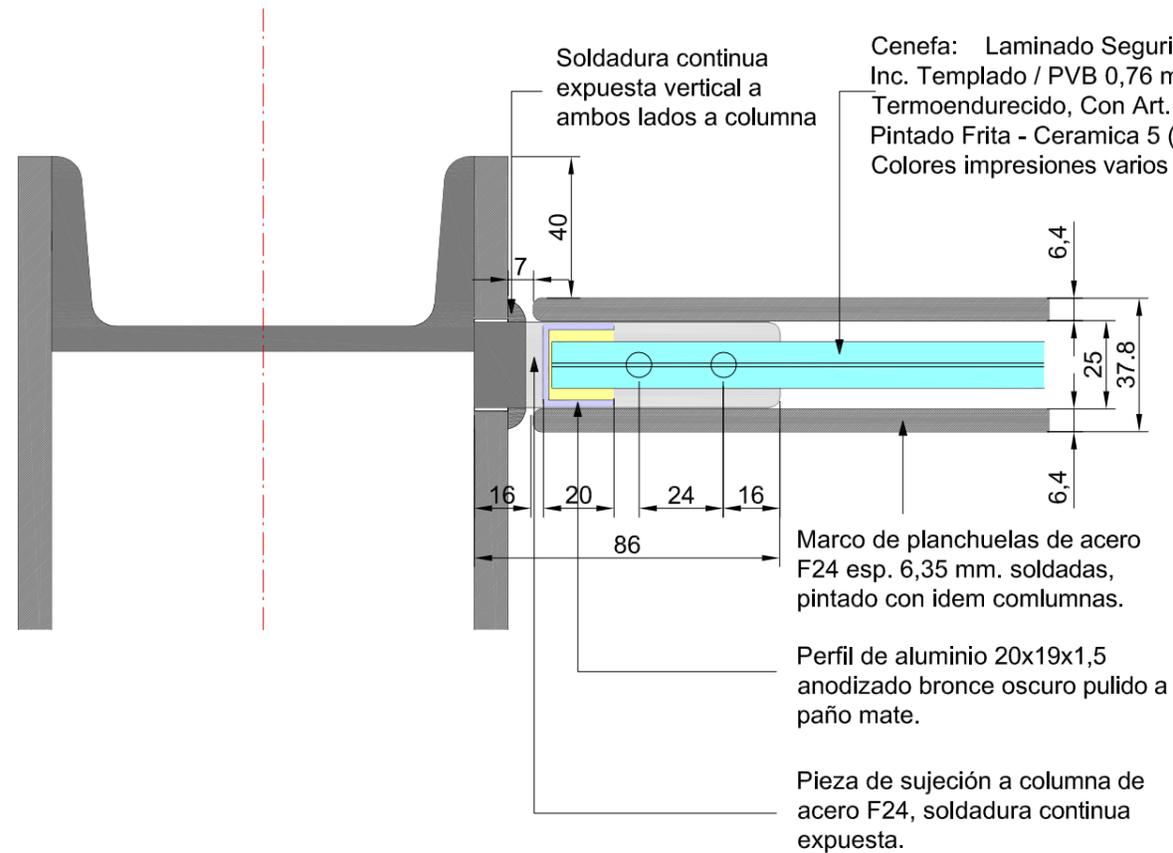


CORTE 6 - 6  
ESCALA S/E

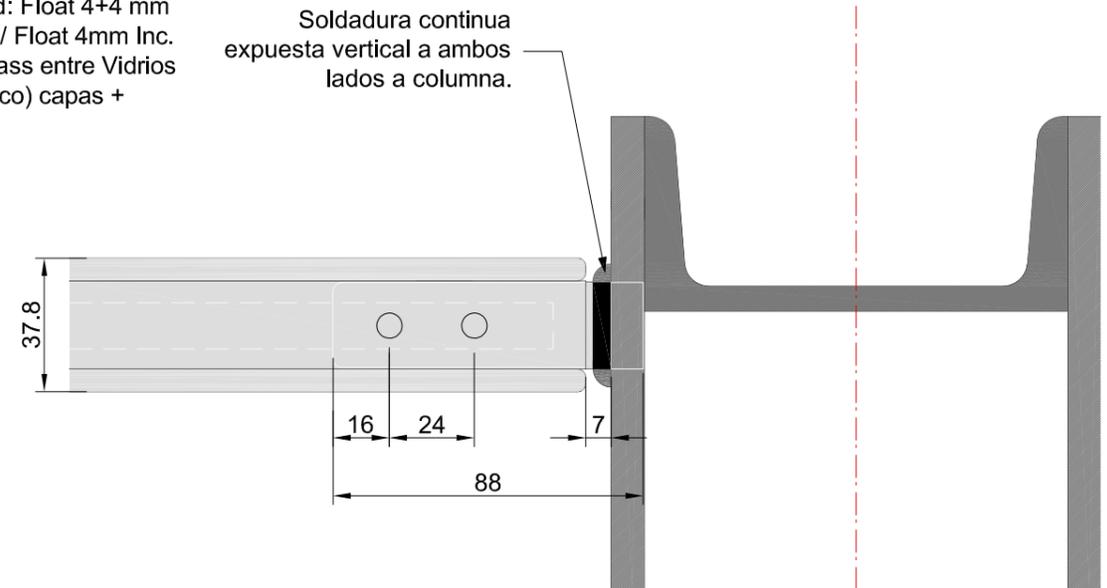


## FIJACION CERRAMIENTO SIMPLE

DETALLE DE SUJECION PORTICO  
ESCALA S/E

Pieza de sujeción de acero F24 soldadura continua expuesta a columna.

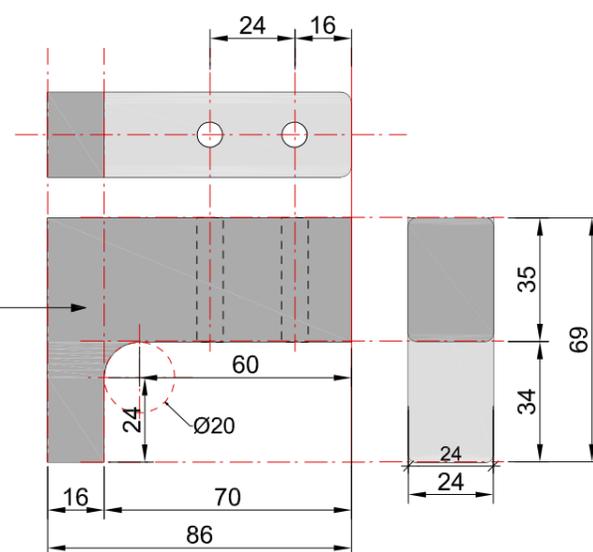

## PIEZA INFOVIAL

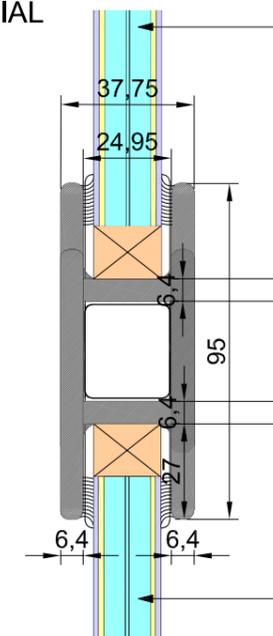

Cenefa: Laminado Seguridad: Float 4+4 mm Inc. Templado / PVB 0,76 mm / Float 4mm Inc. Termoendurecido, Con Art. Glass entre Vidrios Pintado Frita - Ceramica 5 (cinco) capas + Colores impresiones varios

Infovial: Laminado Seguridad : Float 5mm Inc. Templado/PVB 0,76mm / Float 5mm Inc. Termoendurecido, Con Art. Glass entre vidrios Pintado Frita - Ceramica 5 (cinco) capas + Colores varios

NOTAS:  
DOCUMENTACIÓN PARA LICITAR  
No apta para construir.



Ministerio de Transporte  
Presidencia de la Nación

MINISTERIO DE TRANSPORTE  
SECRETARIA DE OBRAS

OBRA: METROBUS FLORENCIO VARELA

Fecha: AGOSTO 2018

Esc.: S/E

RUBRO: CERRAMIENTOS VERTICALES

MBFV DET.CV FVC03 63

PLANO: FIJACION VIDRIO DE CENEFA 03

archivo: mbfv-det-cv-fijacion vidrio de cenefa 03.dwg  
fecha ploteo: 30-jul-18  
dimensiones hoja: 420 mm. x 297 mm.



República Argentina - Poder Ejecutivo Nacional  
2019 - Año de la Exportación

**Hoja Adicional de Firmas**  
**Plano**

**Número:**

**Referencia:** Plano 10 - EX-2018-36317864-APN-SECOT#MTR

---

El documento fue importado por el sistema GEDO con un total de 10 pagina/s.