



BALDOSA DE RECONOCIMIENTO TACTIL PARA NO VIDENTES: BALDOSA GUIA


VISTA
ESCALA S/E

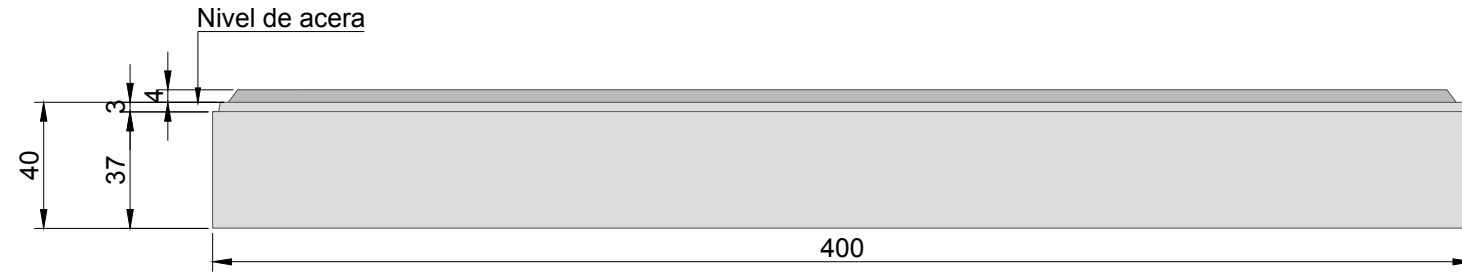


PLANTA
ESCALA S/E

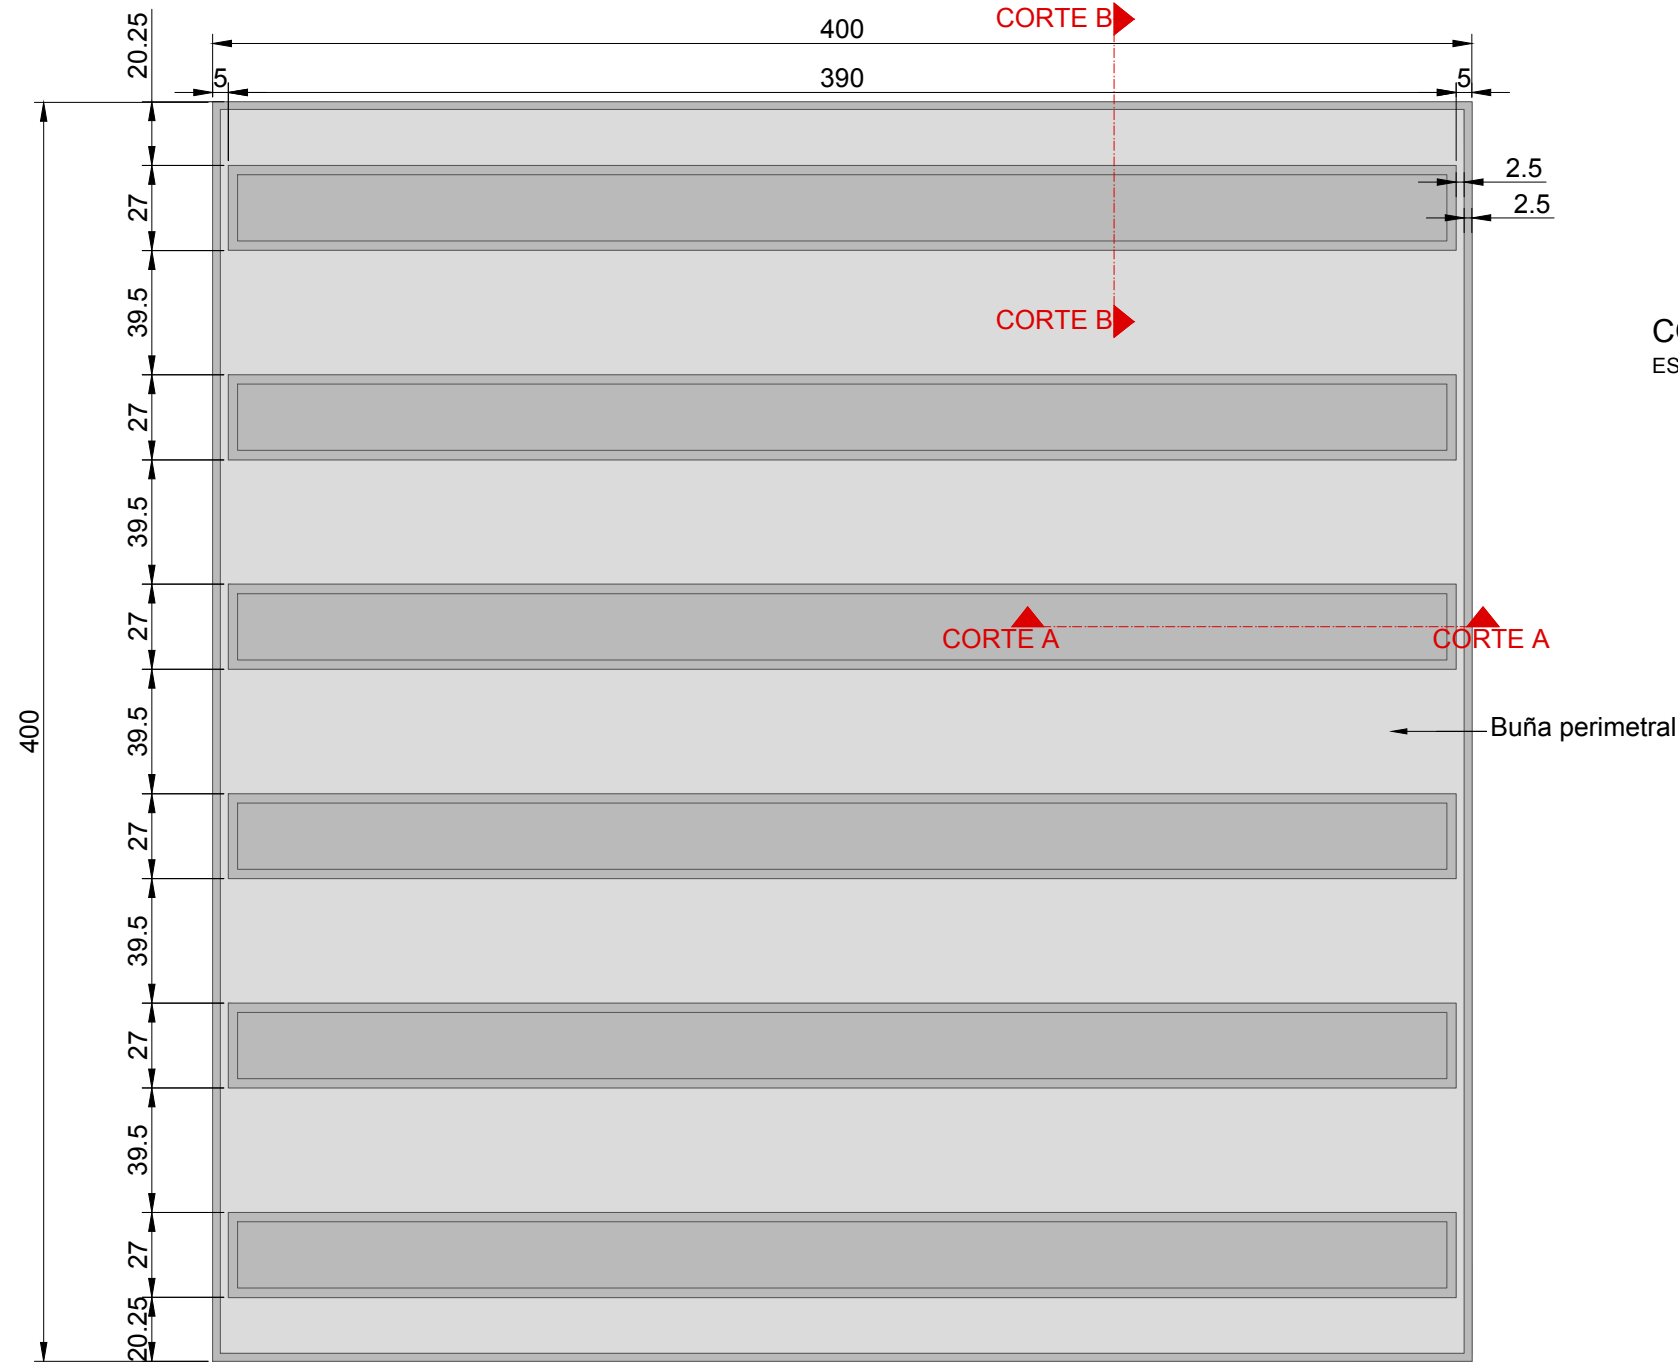

CORTE A-A
ESCALA 1:1

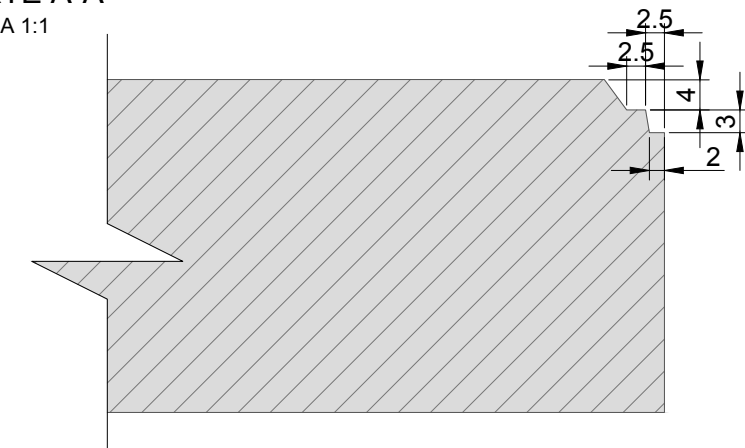

CORTE B-B
ESCALA 1:1

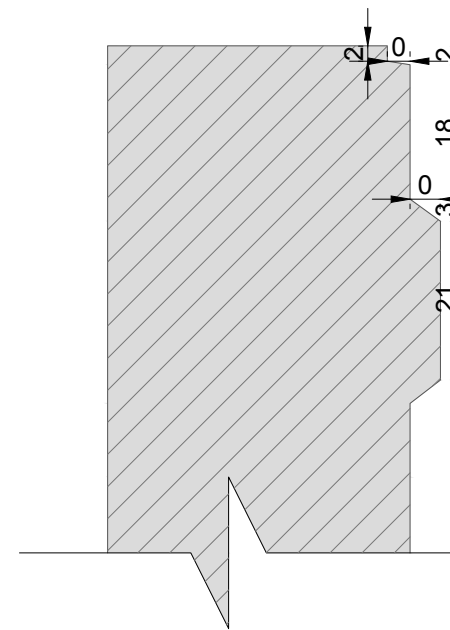

Baldosa cementicia de hormigón microvibrado con componente granítico interior, suave al tacto y resistente a la abrasión.

Color PELTRE

NOTAS:
DOCUMENTACIÓN PARA LICITAR
No apta para construir.



Ministerio de Transporte
Presidencia de la Nación

MINISTERIO DE TRANSPORTE
SECRETARIA DE OBRAS

OBRA: METROBUS FLORENCIO VARELA

Fecha: AGOSTO 2018

Esc.: 1:1

RUBRO: DETALLES CONSTRUCTIVOS


MBFV	DET.PU	BAL G	77
------	--------	-------	----

PLANO: BALDOSA GUIA


archivo: rmbc-det-pu-baldosa guia.dwg
fecha ploteo: 07/09/2016
dimensiones hoja: 420mm. x 297mm.

BALDOSA DE RECONOCIMIENTO TACTIL PARA NO VIDENTES: BALDOSA METROBUS ANTIDESLIZANTE


VISTA
ESCALA S/E

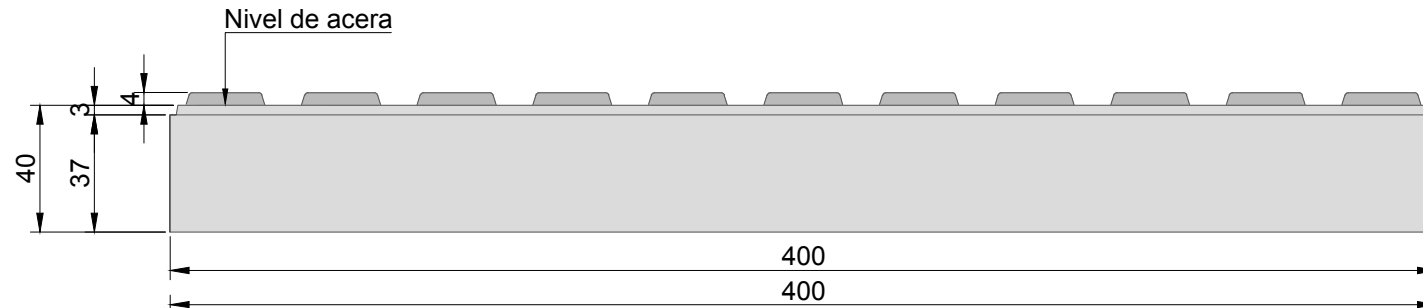

PLANTA
ESCALA S/E

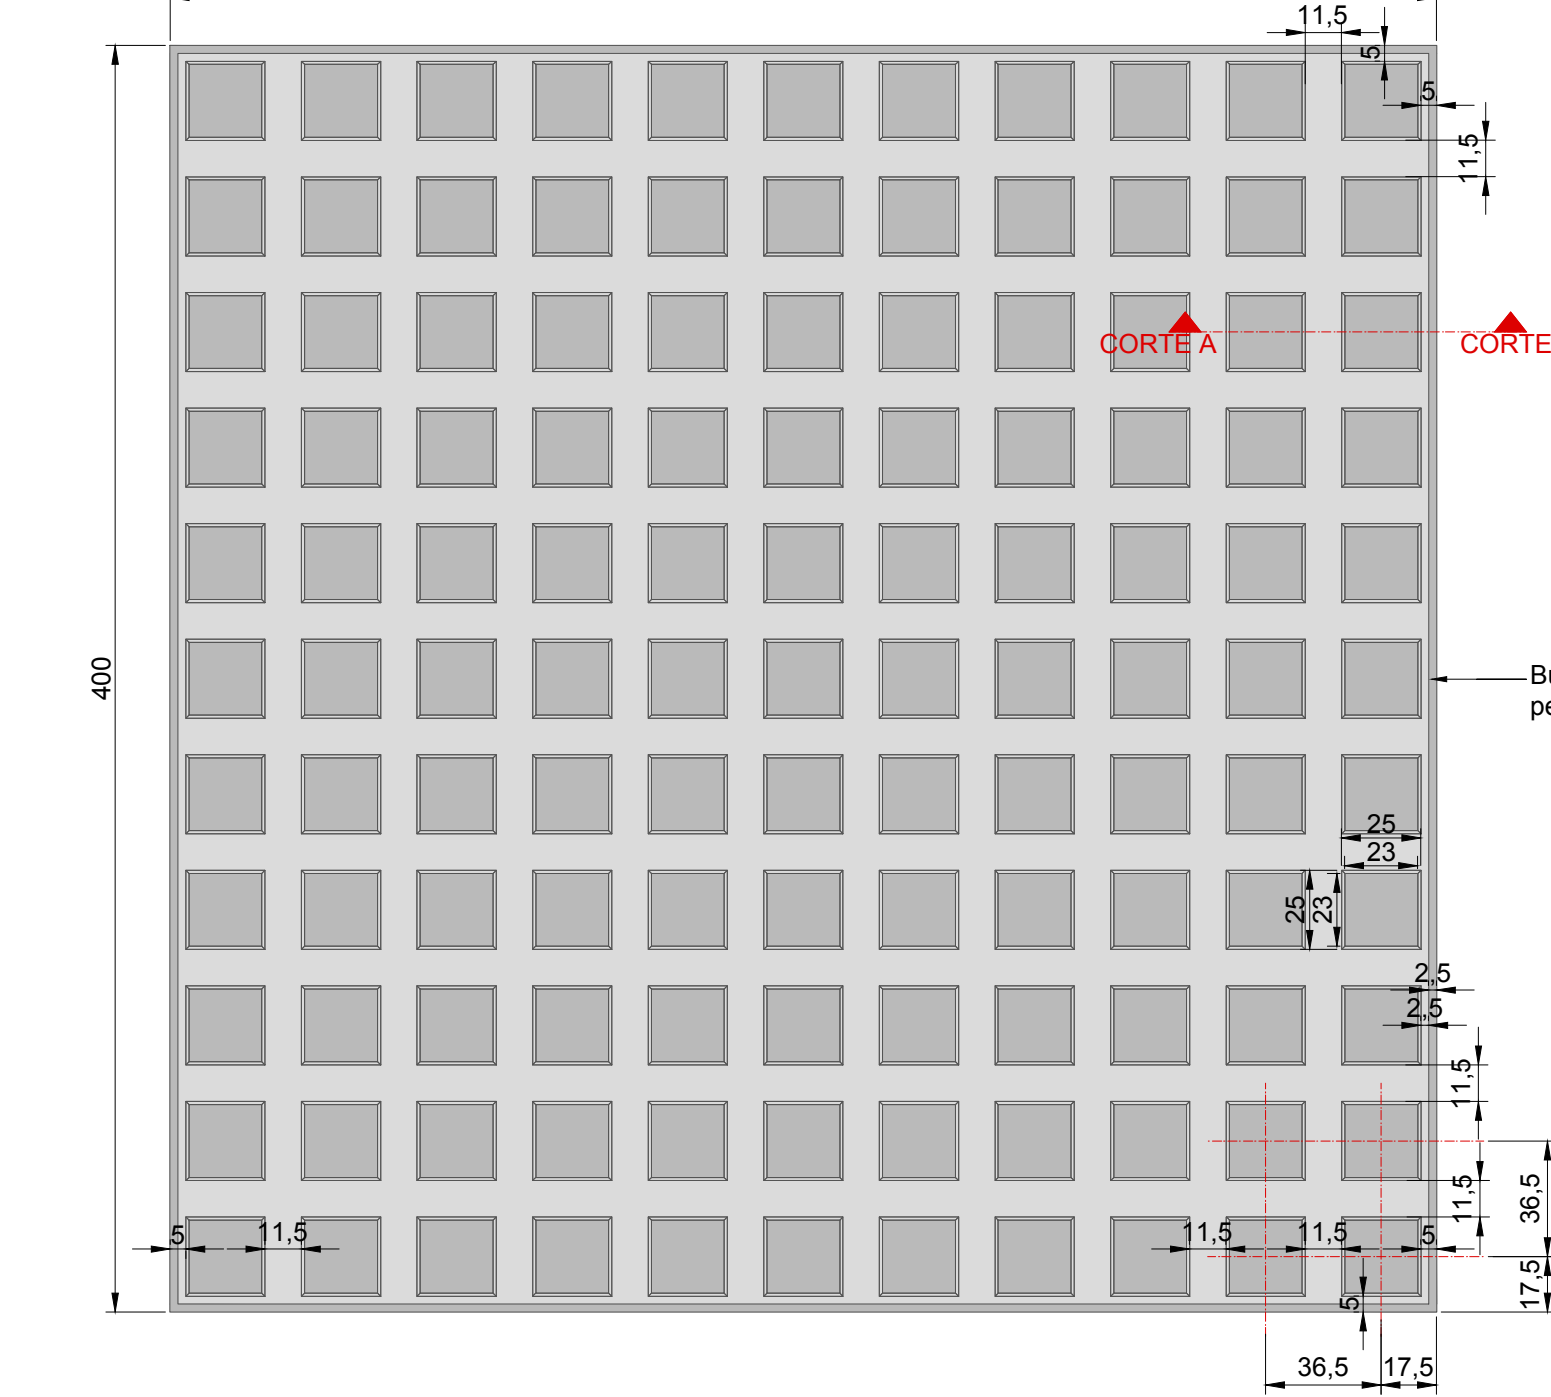

CORTE A-A
ESCALA 1:1

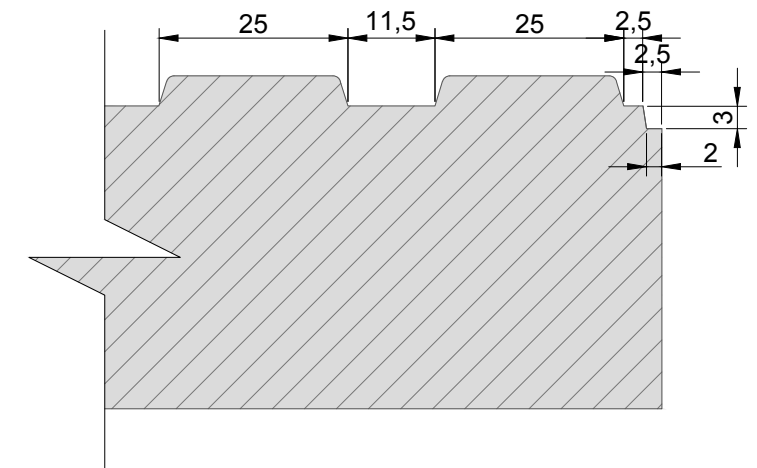

Buña perimetral

Baldosa cementicia de hormigón microvibrado con componente granítico interior, suave al tacto y resistente a la abrasión.

Color PELTRE

NOTAS:
DOCUMENTACIÓN PARA LICITAR
No apta para construir.



Ministerio de Transporte
Presidencia de la Nación

MINISTERIO DE TRANSPORTE
SECRETARIA DE OBRAS

OBRA: METROBUS FLORENCIO VARELA

Fecha: AGOSTO 2018

Esc.: 1:1

RUBRO: DETALLES CONSTRUCTIVOS

MBFV

DET.PU


BAL MA

78


PLANO: BALDOSA METROBUS ANTIDESLIZANTE

BALDOSA DE RECONOCIMIENTO TACTIL PARA NO VIDENTES: BALDOSA ALERTA AMARILLA


VISTA
ESCALA S/E

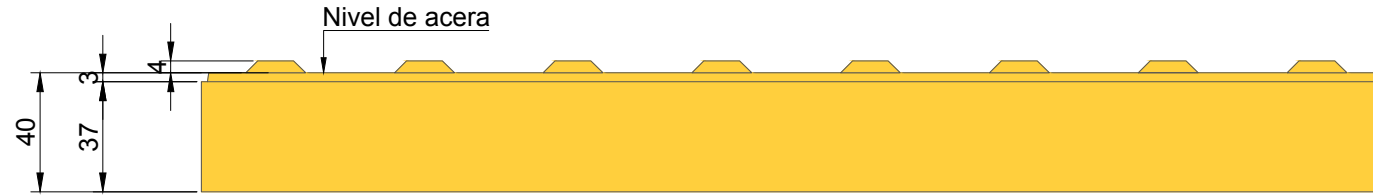

PLANTA
ESCALA S/E

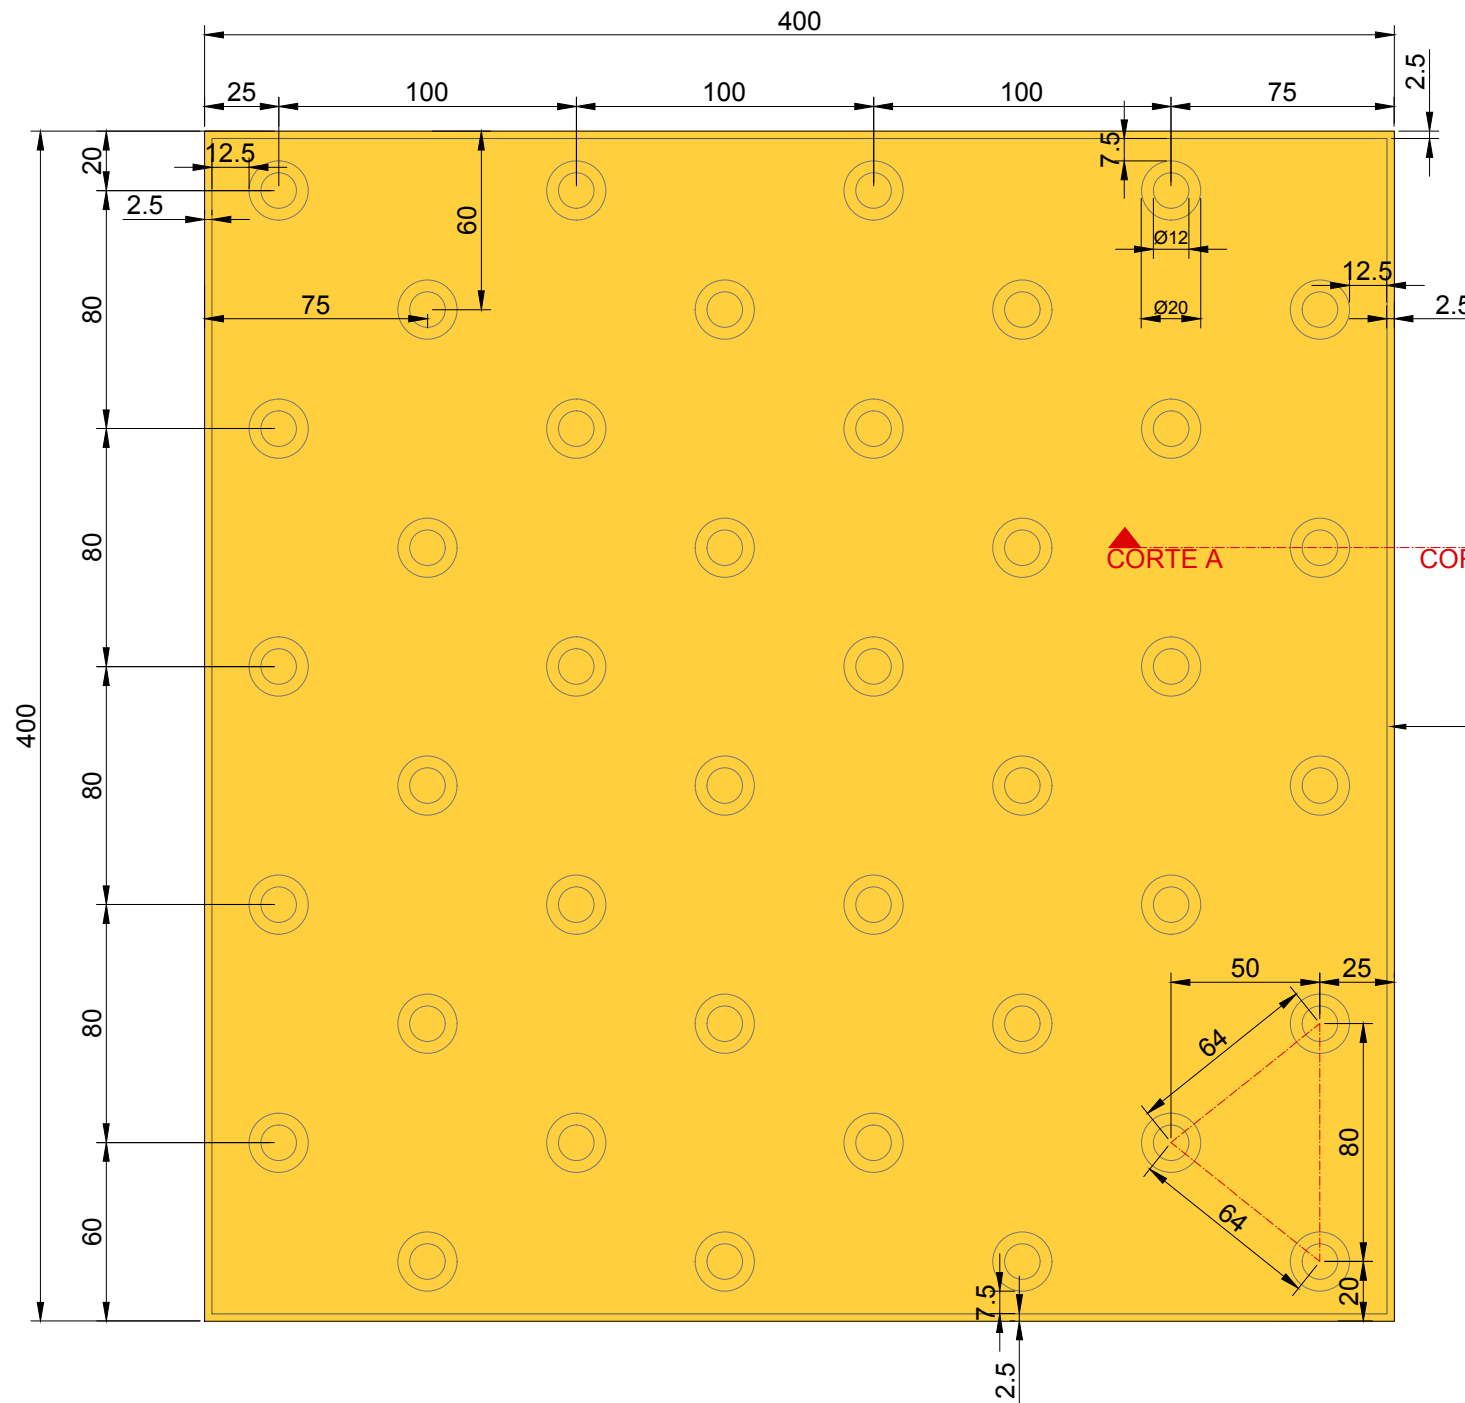

CORTE A-A
ESCALA 1:1

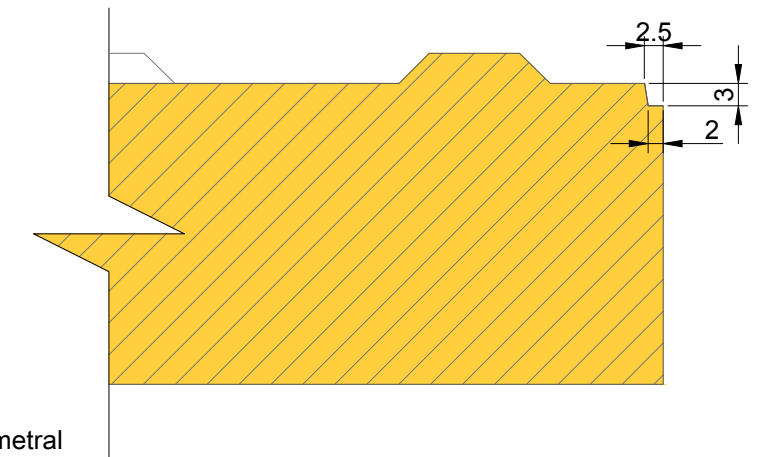

Baldosa cementicia de hormigón microvibrado con componente granítico interior, suave al tacto y resistente a la abrasión.
Color AMARILLO

NOTAS:
DOCUMENTACIÓN PARA LICITAR
No apta para construir.



MINISTERIO DE TRANSPORTE
SECRETARÍA DE OBRAS

OBRA: METROBUS FLORENCIO VARELA

Fecha: AGOSTO 2018

Esc.: 1:1

RUBRO: DETALLES CONSTRUCTIVOS


MBFV	DET.PU	BAL AA	79
------	--------	--------	----

PLANO: BALDOSA ALERTA AMARILLA


archivo: mbc-det-pu-baldosa alerta amarilla.dwg
fecha ploteo: 01/09/2016
dimensiones hoja: 420mm. x 297mm.

BALDOSA DE RECONOCIMIENTO TACTIL PARA NO VIDENTES: BALDOSA PRECAUCION


VISTA
ESCALA S/E

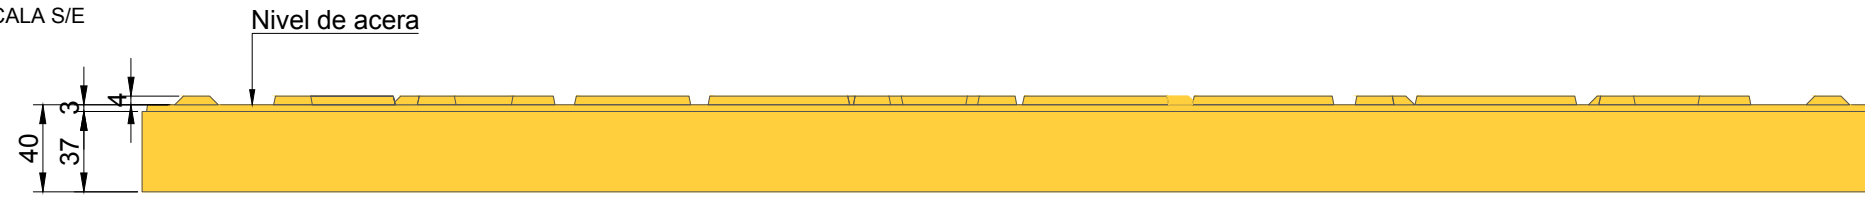

CORTE A-A
ESCALA 1:1

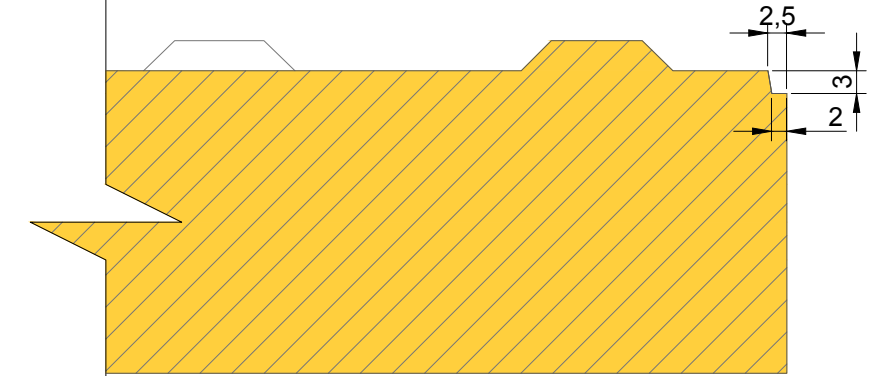

PLANTA
ESCALA S/E

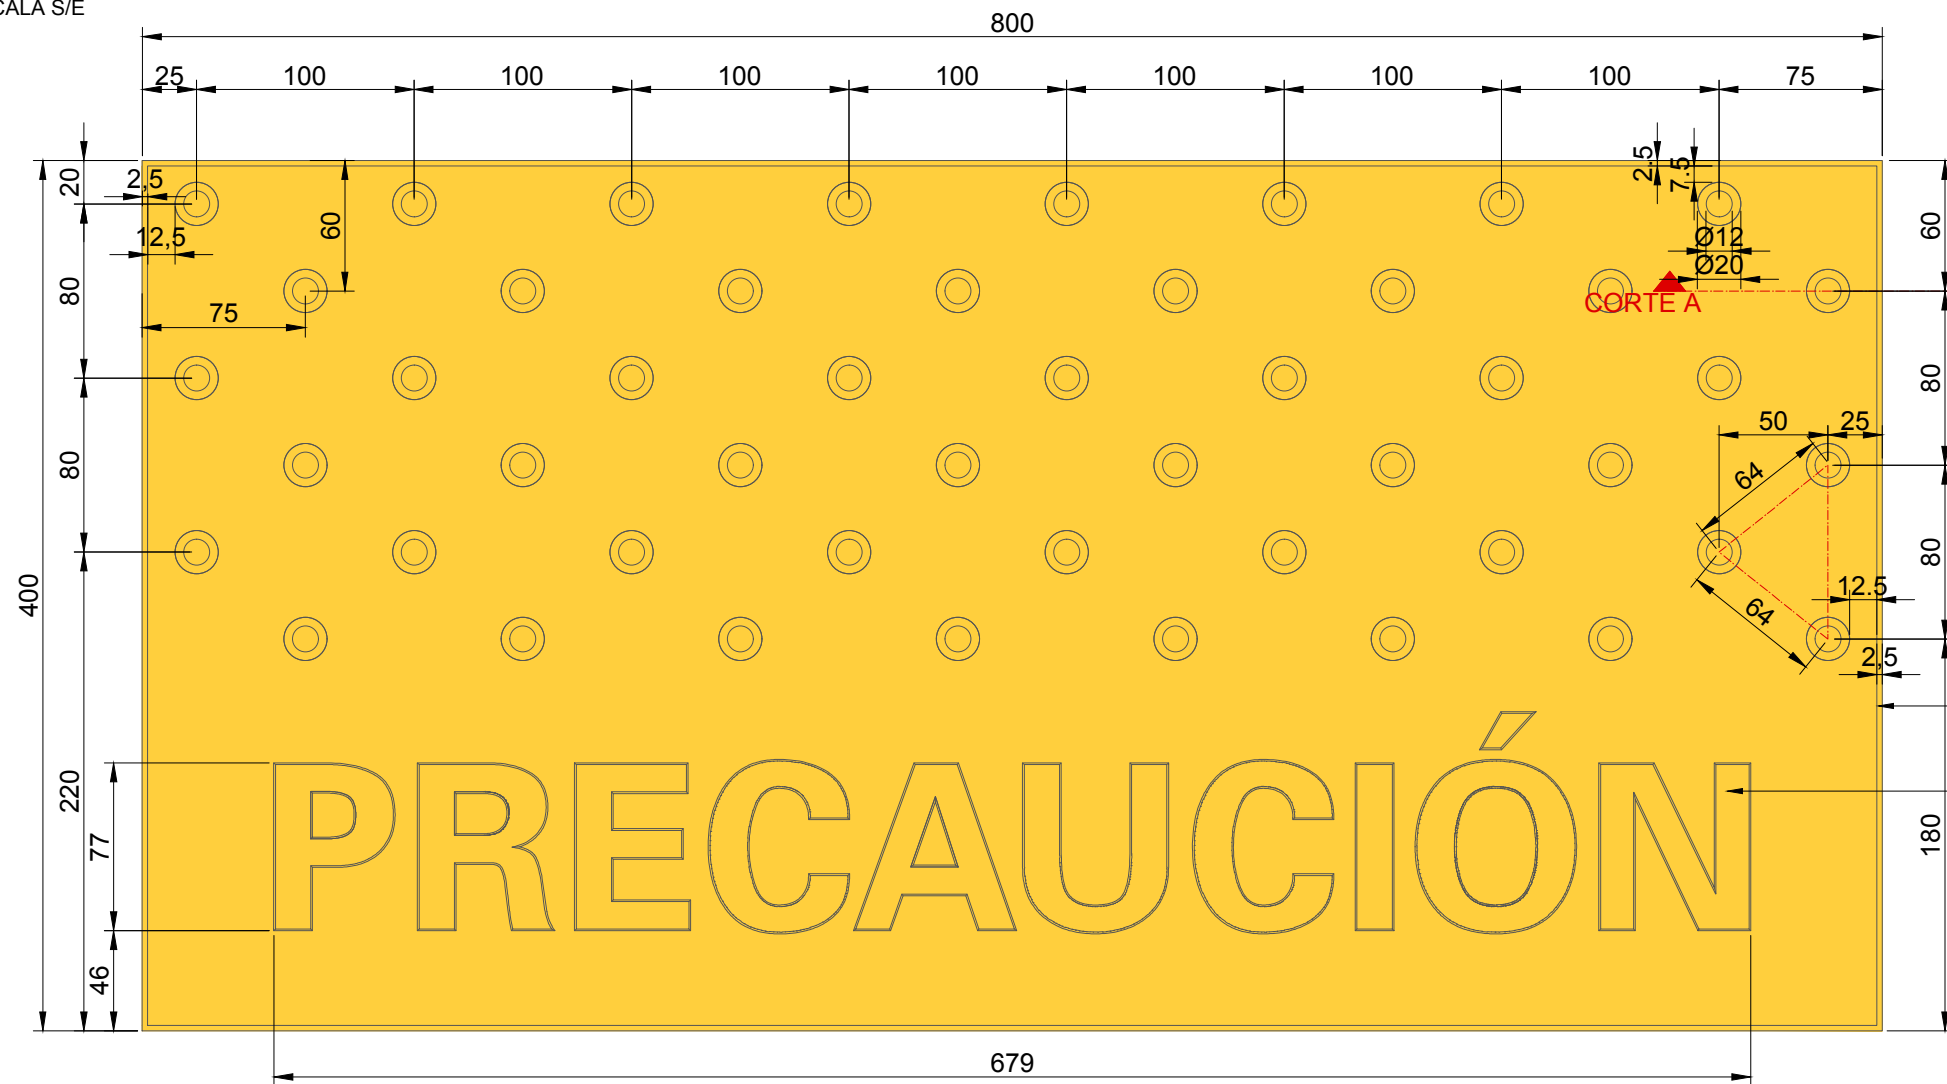

CORTE A

Buñía perimetral

Tipografía:
Univers Bold 77mm de alto

Baldosa cementicia de hormigón microvibrado con
componente granítico interior, suave al tacto y resistente
a la abrasión.

Color AMARILLO

NOTAS:
DOCUMENTACIÓN PARA LICITAR
No apta para construir.



Ministerio de Transporte
Presidencia de la Nación

MINISTERIO DE TRANSPORTE
SECRETARIA DE OBRAS

OBRA: METROBUS FLORENCIO VARELA

Fecha: AGOSTO 2018

Esc.: 1:1

RUBRO: DETALLES CONSTRUCTIVOS


MBFV	DET.PU	BAL P	80
------	--------	-------	----

PLANO: BALDOSA PRECAUCION


archivo: rmbc-det-pu-baldosa precaucion.dwg
fecha ploteo: 07/09/2016
dimensiones hoja: 420mm. x 297mm.

BALDOSA DE RECONOCIMIENTO TACTIL PARA NO VIDENTES: BALDOSA ALERTA GRIS


VISTA
ESCALA S/E

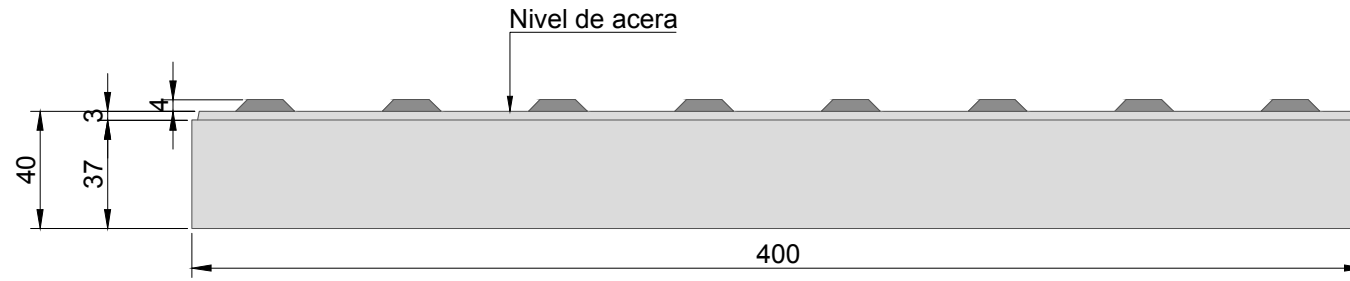

PLANTA
ESCALA S/E

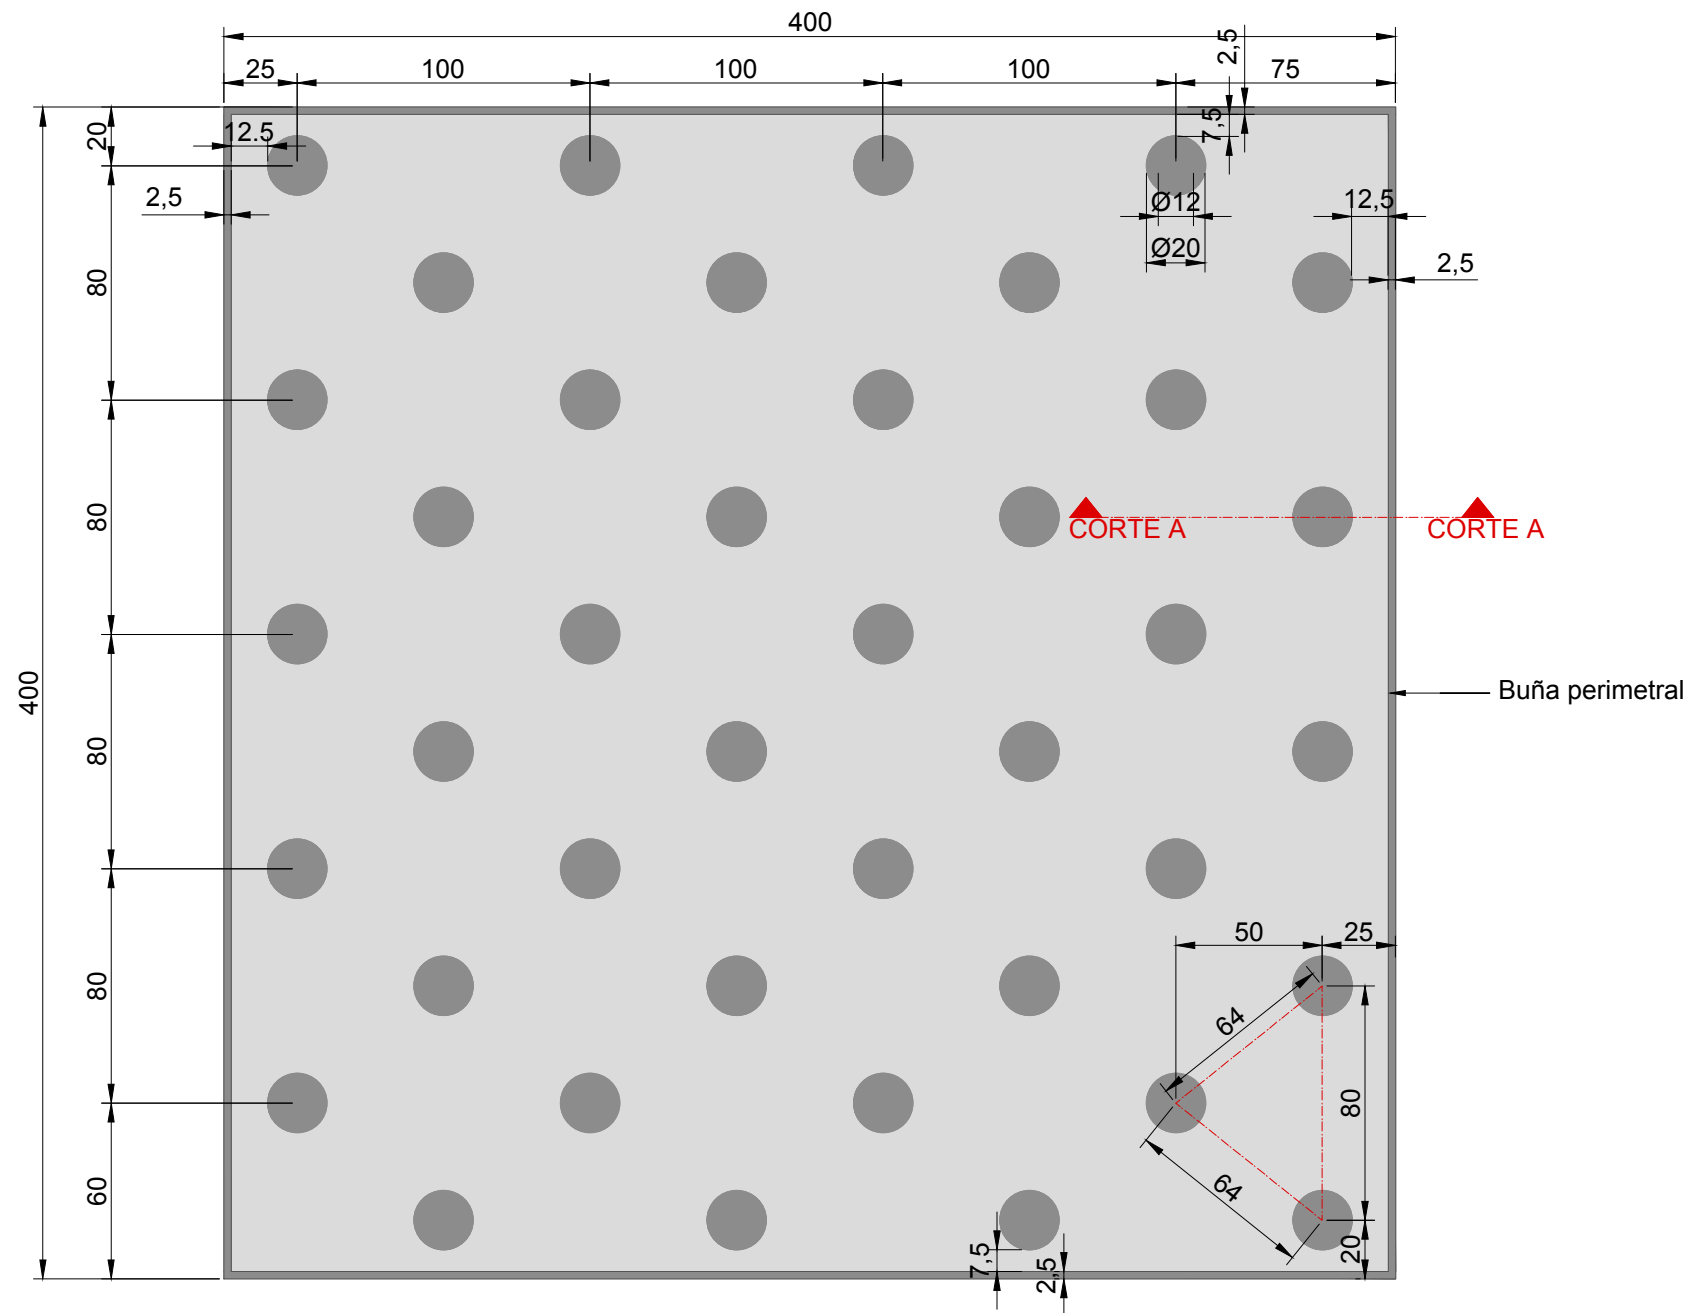

CORTE A-A
ESCALA 1:1

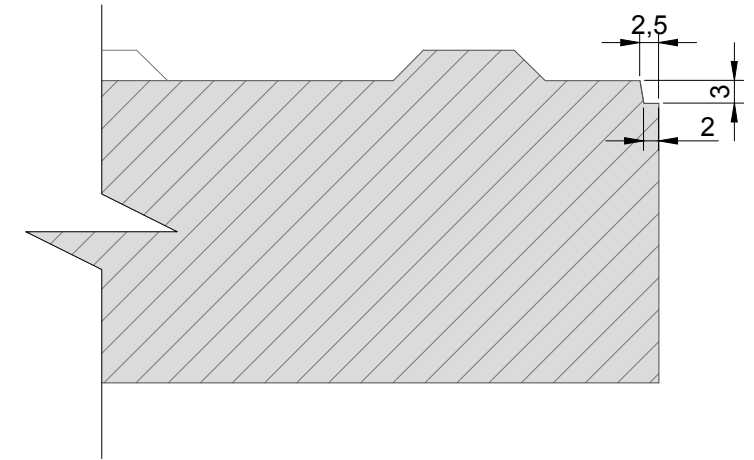

Baldosa cementicia de hormigón microvibrado con componente granítico interior, suave al tacto y resistente a la abrasión.

Color PELTRE

NOTAS:
DOCUMENTACIÓN PARA LICITAR
No apta para construir.



MINISTERIO DE TRANSPORTE
SECRETARIA DE OBRAS

OBRA: METROBUS FLORENCIO VARELA

Fecha: AGOSTO 2018

Esc.: 1:1

RUBRO: DETALLES CONSTRUCTIVOS


MBFV	DET.PU	BAL AG	81
------	--------	--------	----

PLANO: BALDOSA ALERTA GRIS


archivo: rmbc-det-pu-baldosa alerta gris.dwg
fecha ploteo: 07/09/2016
dimensiones hoja: 420mm. x 297mm.

BALDOSA FORME FILA


VISTA
ESCALA S/E

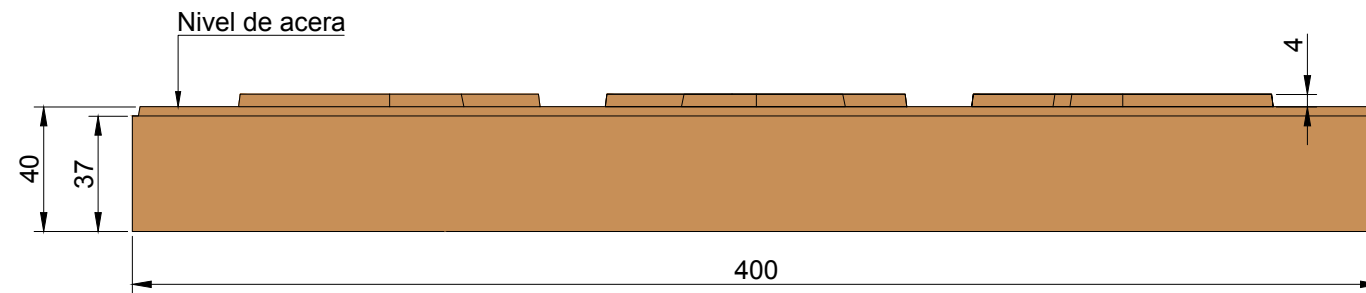

PLANTA
ESCALA S/E

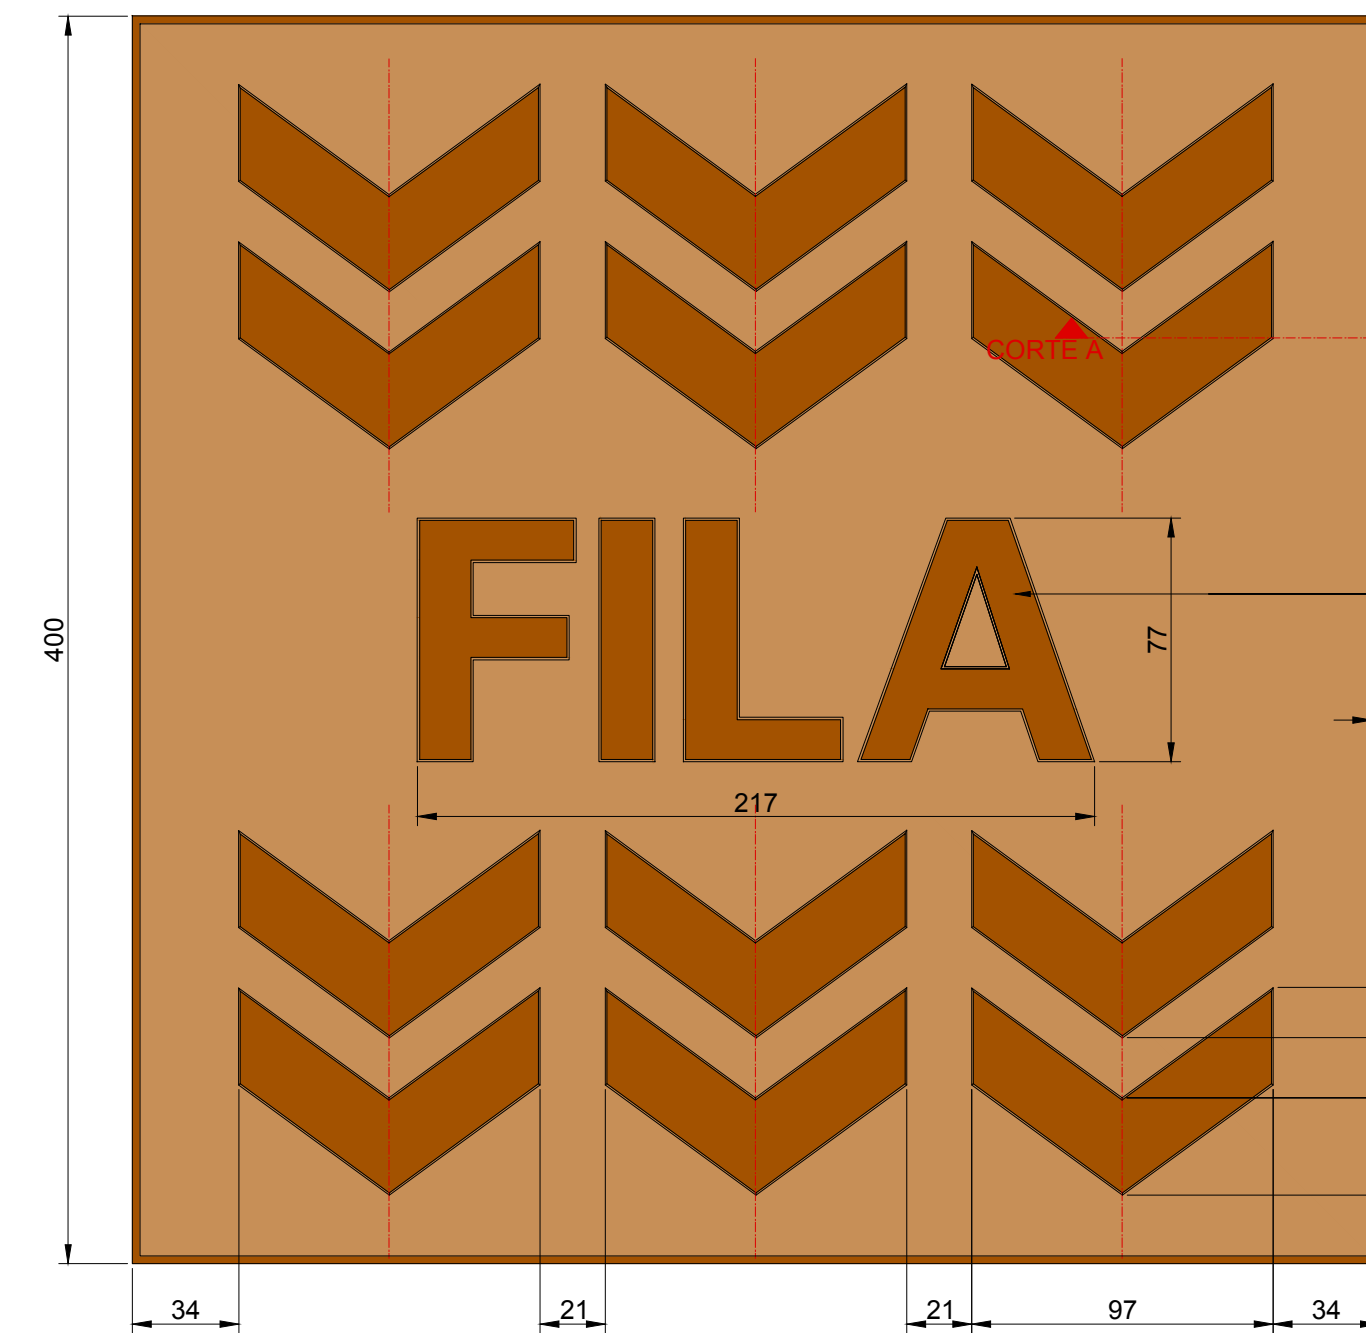

CORTE A-A
ESCALA 1:1

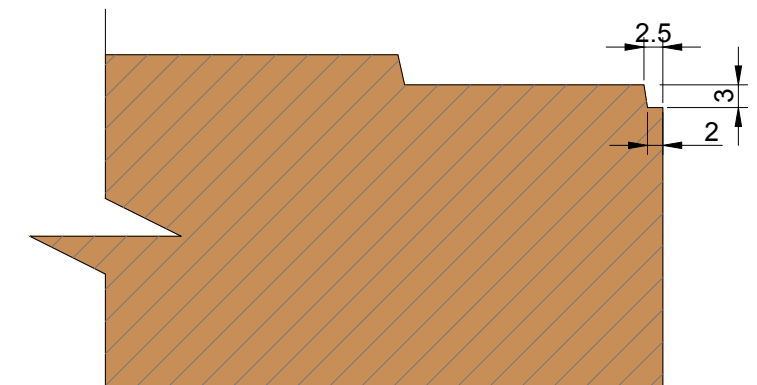

Tipografía:
Univers Bold,
77mm de alto

2.5

Buña
perimetral

19

31

22

35

Atención:

Respetar el interletrado expuesto en el presente plano.

Baldosa cementicia de hormigón microvibrado con componente granítico interior, suave al tacto y resistente a la abrasión.

Color TIERRA

NOTAS:
DOCUMENTACIÓN PARA LICITAR
No apta para construir.



Ministerio de Transporte
Presidencia de la Nación

MINISTERIO DE TRANSPORTE
SECRETARIA DE OBRAS

OBRA: METROBUS FLORENCIO VARELA

Fecha: AGOSTO 2018

Esc.: 1:1

RUBRO: DETALLES CONSTRUCTIVOS

MBFV

DET.PU

BAL FF


82

PLANO: BALDOSA FORME FILA


archivo: rmbc-det-pu-baldosa forme fila.dwg
fecha ploteo: 07/09/2016
dimensiones hoja: 420mm. x 297mm.

BALDOSON DISUADOR MALDONADO HORIZONTAL


CORTE A-A
ESCALA 1:10

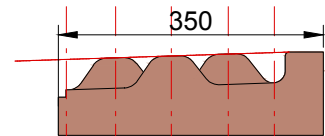


VISTA LATERAL
ESCALA 1:10

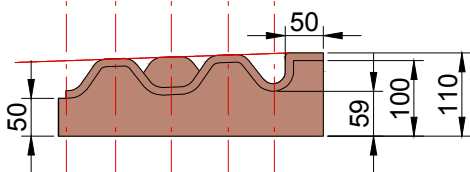


PLANTA
ESCALA 1:10

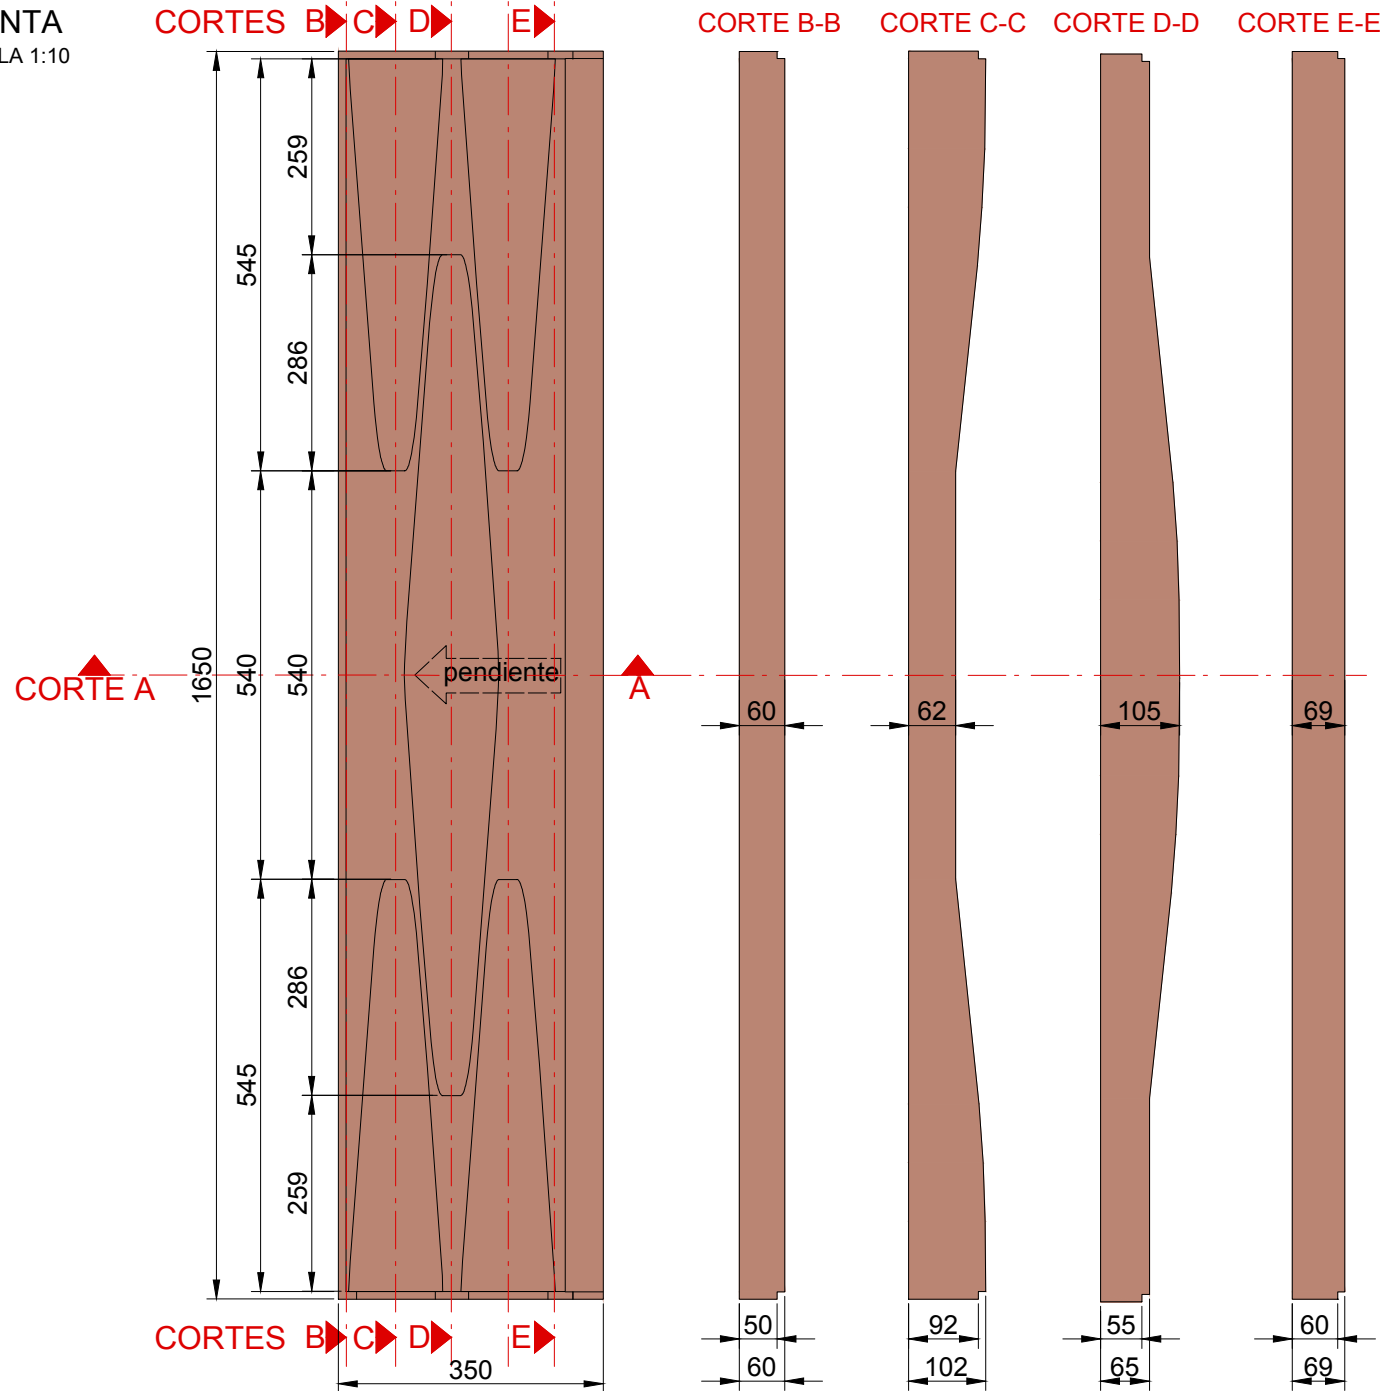



VISTA LATERAL
ESCALA S/E

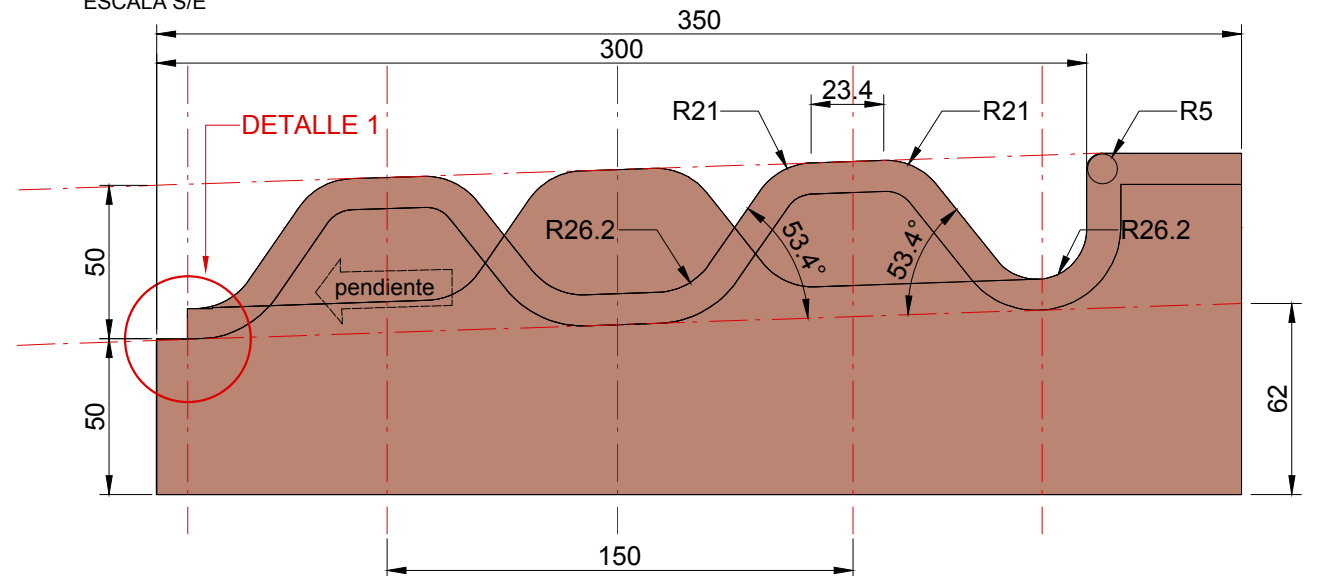

DETALLE 1
ESCALA 1:1

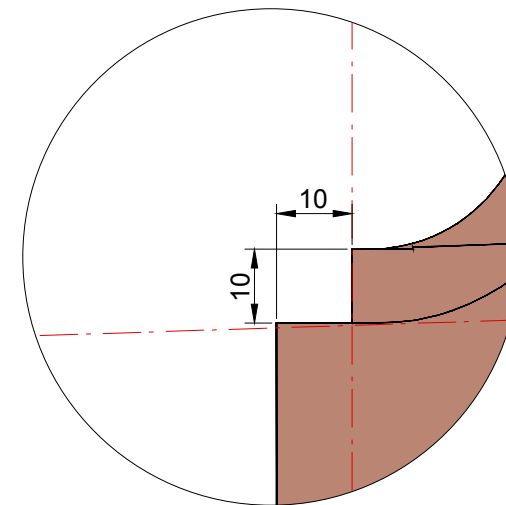

ESTRUCTURA ARMADA
Q92 - Ø4,2mm /15x15cm
ESCALA S/E

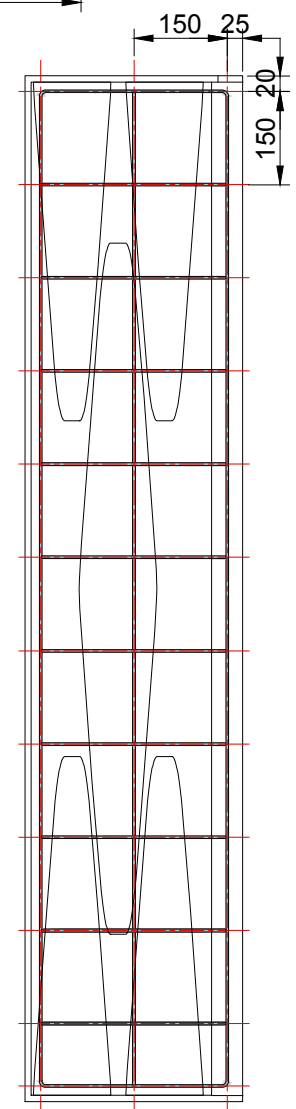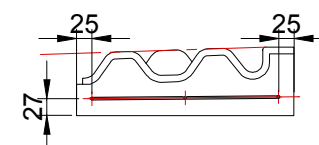

NOTAS:
DOCUMENTACIÓN PARA LICITAR
No apta para construir.



Ministerio de Transporte
Presidencia de la Nación

MINISTERIO DE TRANSPORTE
SECRETARIA DE OBRAS

OBRA: METROBUS FLORENCIO VARELA

Fecha: AGOSTO 2018

Esc.: 1:10 / 1:1

RUBRO: DETALLES CONSTRUCTIVOS

MBFV	DET.PU	B DMH	83
------	--------	-------	----

PLANO: BALDOSON DISUADOR MALDONADO HORIZONTAL

archivo: rmbc-del-pu-baldoson disuador maldonado horizontal.dwg
fecha ploteo: 07/09/2016
dimensiones hoja: 420mm. x 297mm.



República Argentina - Poder Ejecutivo Nacional
2019 - Año de la Exportación

Hoja Adicional de Firmas
Plano

Número:

Referencia: Plano 12 - EX-2018-36317864-APN-SECOT#MTR

El documento fue importado por el sistema GEDO con un total de 7 pagina/s.