


# CANTERO SEPARADOR PREMOLDEADO DE HORMIGÓN

## ARQUITECTURA

DETALLES TIPO SEPARADOR 2.50mts.

PLANTA


ESCALA 1:75

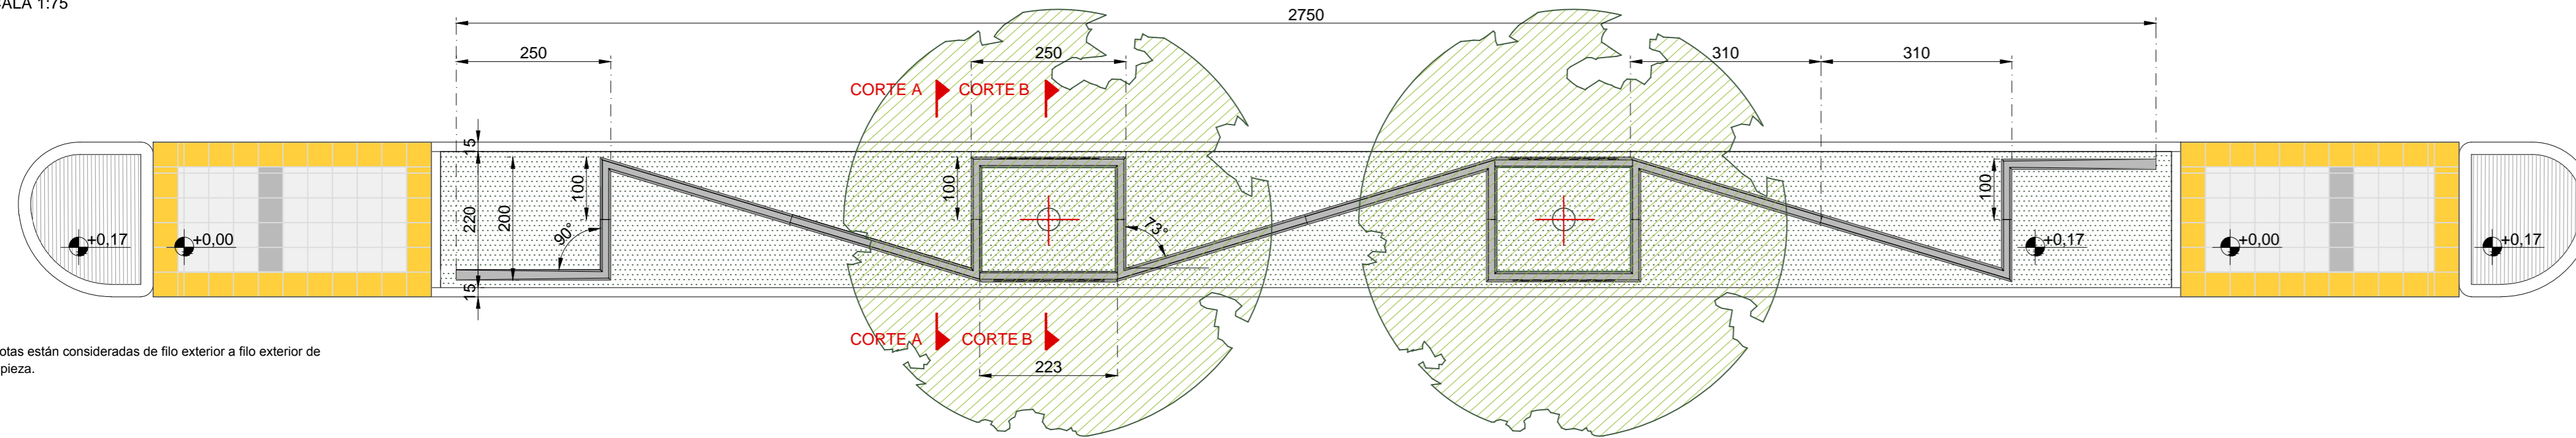


Las cotas están consideradas de filo exterior a filo exterior de cada pieza.

VISTA

ESCALA 1:75

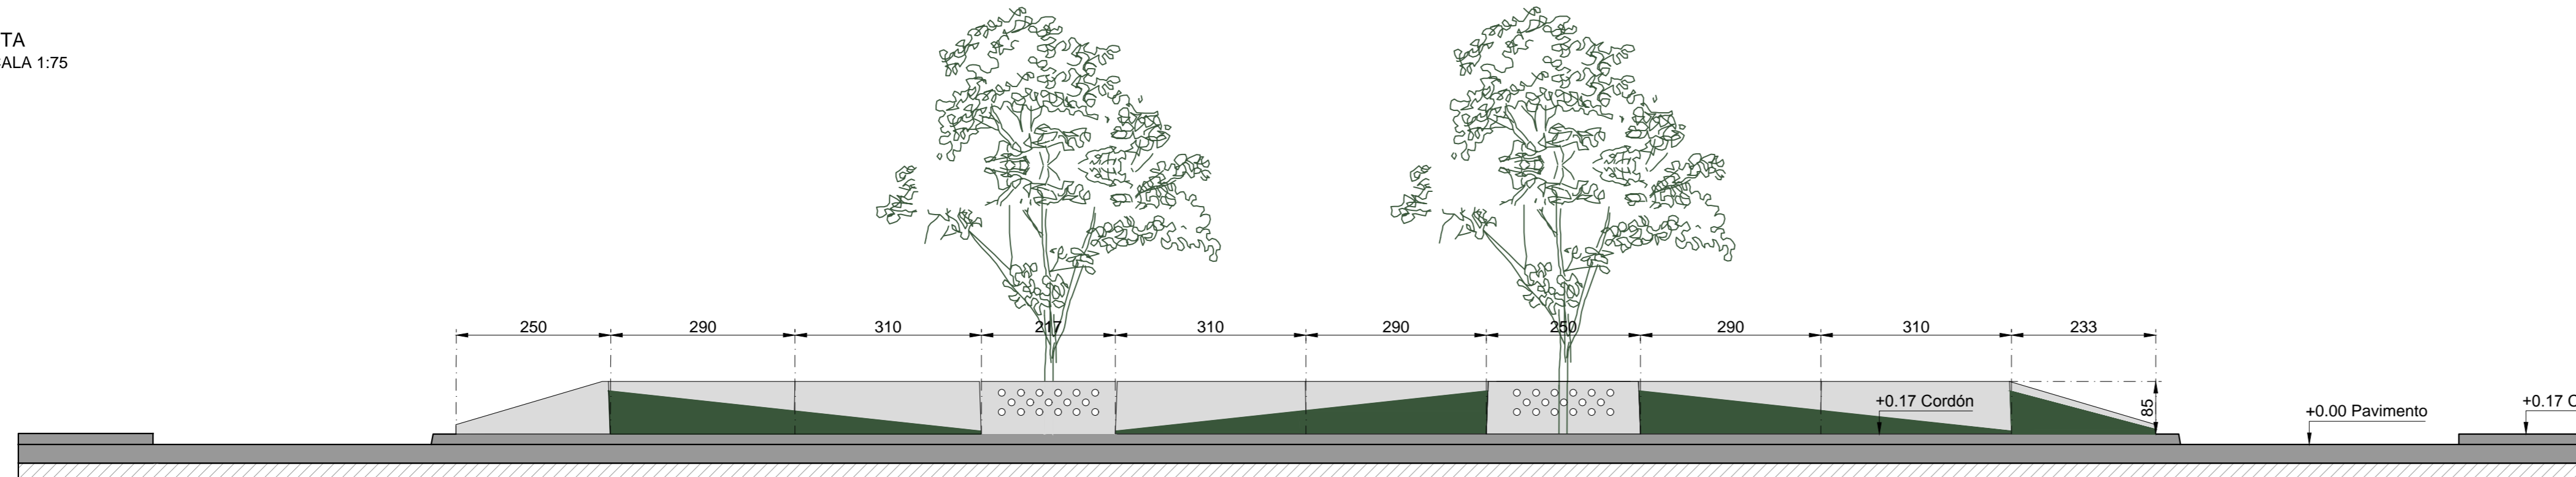


CORTE A-A  
ESCALA 1:50

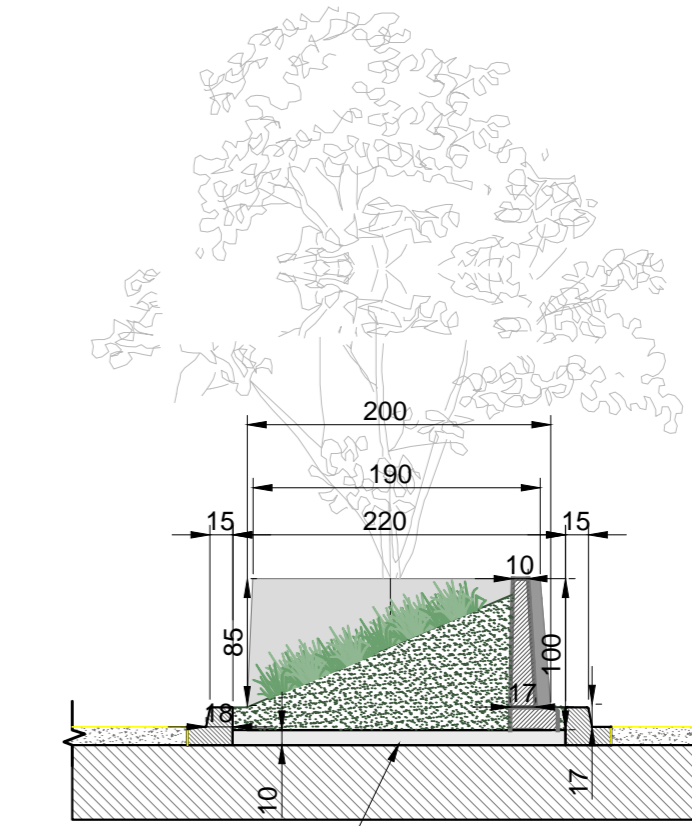


Viga transversal de apoyo

CORTE B-B  
ESCALA 1:50

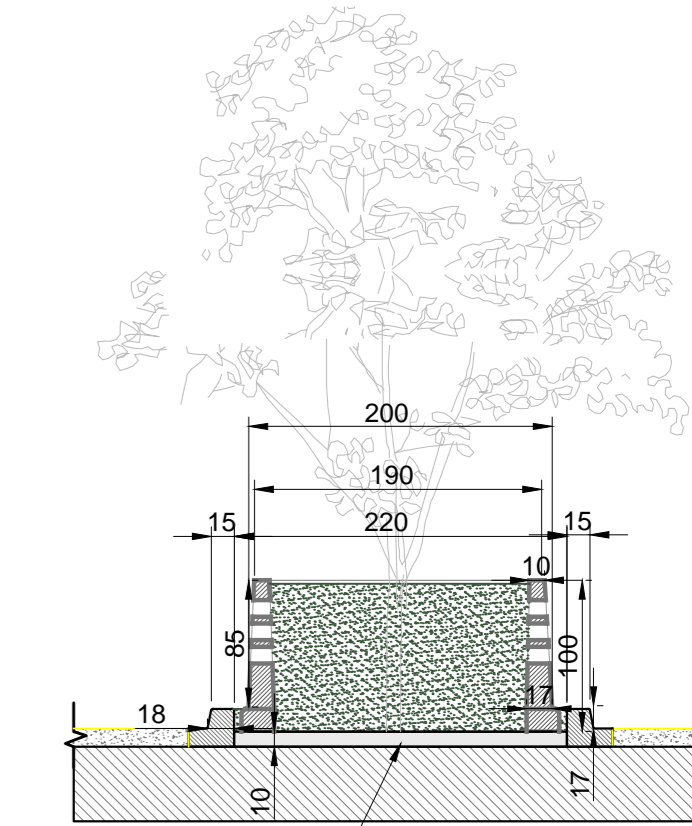

Viga transversal de apoyo

VISTA DETALLE PERFORACIONES  
ESCALA 1:25

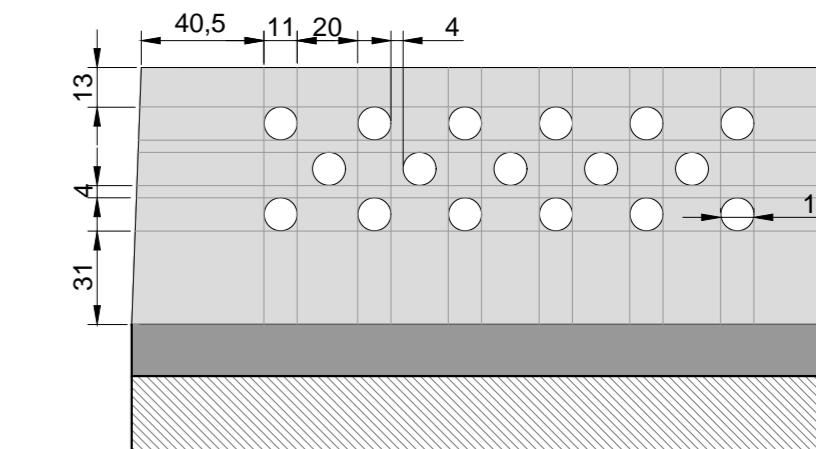

NOTAS:  
DOCUMENTACIÓN PARA LICITAR  
No apta para construir.

Ministerio de Transporte  
Presidencia de la Nación

MINISTERIO DE TRANSPORTE  
SECRETARÍA DE OBRAS

OBRA: METROBUS FLORENCIO VARELA

Fecha: AGOSTO 2018

Esc.: VARIAS

RUBRO: DETALLES CONSTRUCTIVOS

PLANO: CANTERO SEPARADOR PREMOLDEADO DE HORMIGÓN - ARQUITECTURA

MBC	DET.CANT	ARQ	84
-----	----------	-----	----


# CANTERO SEPARADOR PREMOLDEADO DE HORMIGÓN

## BASES Y MODULOS

DETALLES TIPO SEPARADOR 2.50mts.

PLANTA BASES

ESCALA 1:75

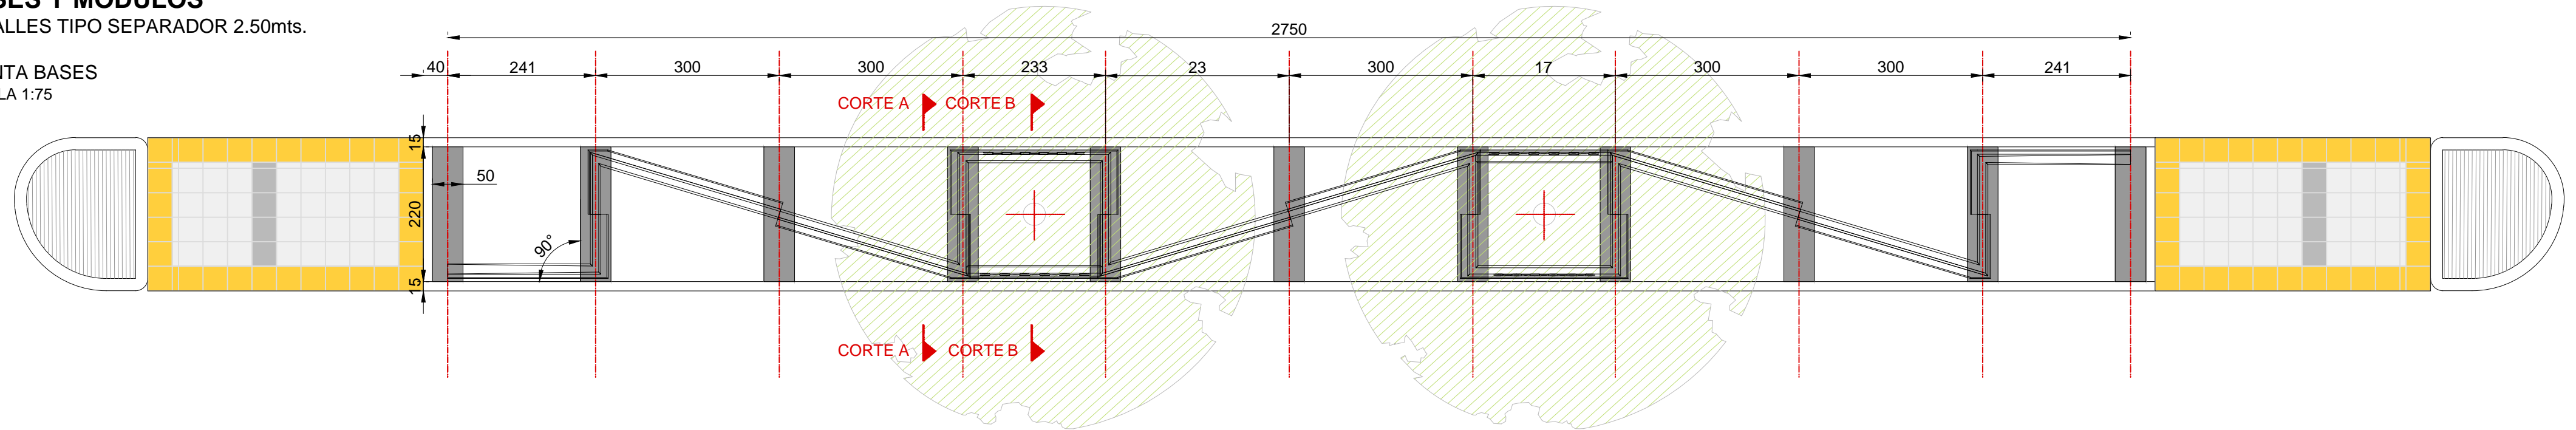


PLANTA MODULOS

ESCALA 1:75

LISTADO DE PIEZAS:

- Pieza A
- Pieza B
- Pieza C
- Pieza D
- Pieza E

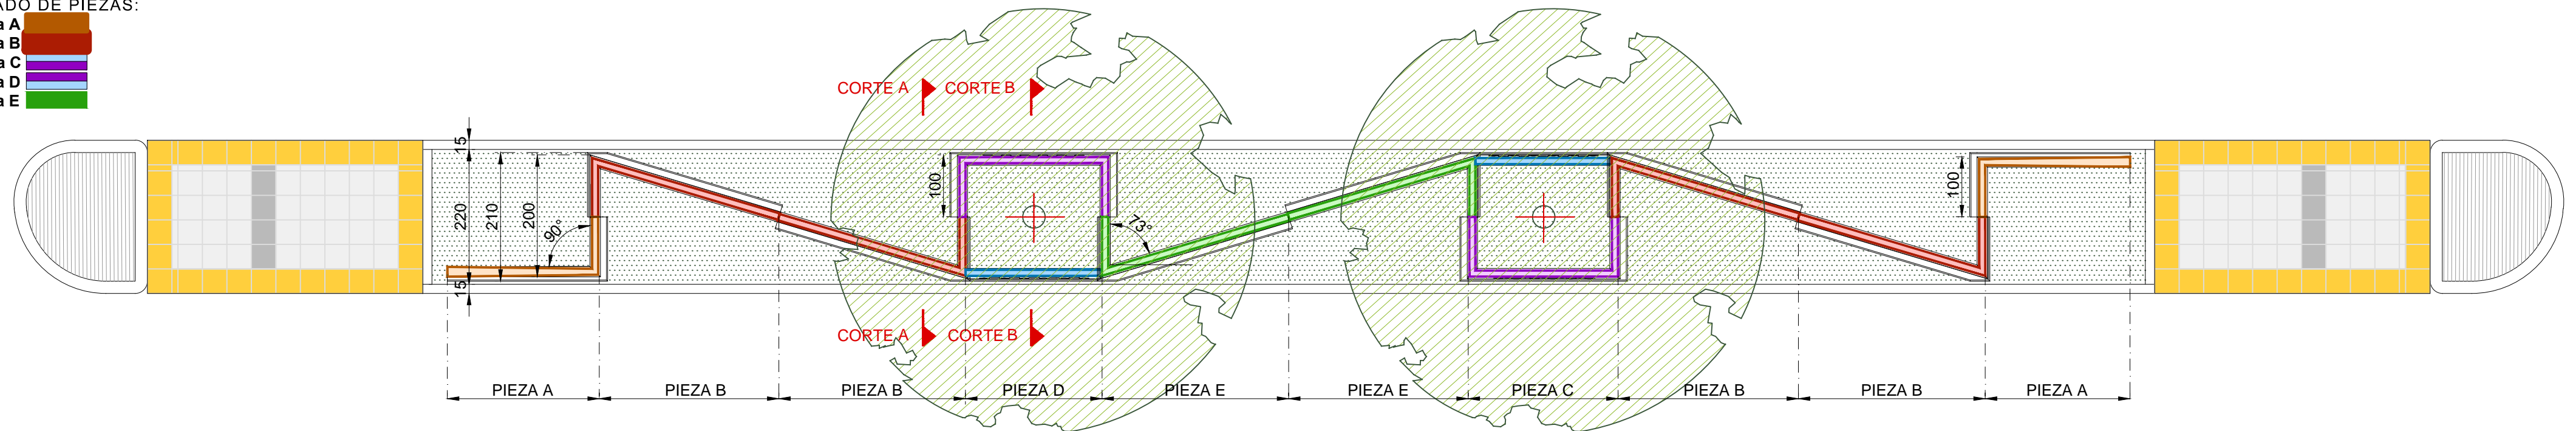

NOTAS:  
DOCUMENTACIÓN PARA LICITAR  
No apta para construir.



Ministerio de Transporte  
Presidencia de la Nación

MINISTERIO DE TRANSPORTE  
SECRETARÍA DE OBRAS

OBRA: METROBUS FLORENCIO VARELA

Fecha: Agosto 2018

Esc.: 1:75

RUBRO: DETALLES CONSTRUCTIVOS

MBFV

DET.CAN

BM

85

PLANO: CANTERO SEPARADOR PREMOLDEADO DE HORMIGÓN - BASES Y MODULOS

archivo: mbc-del-can-carriero premoldeado.dwg  
fecha ploteo: 18-May-07  
dimensiones hoja: 621 x 297mm



República Argentina - Poder Ejecutivo Nacional  
2019 - Año de la Exportación

**Hoja Adicional de Firmas**  
**Plano**

**Número:**

**Referencia:** Plano 13 - EX-2018-36317864-APN-SECOT#MTR

---

El documento fue importado por el sistema GEDO con un total de 2 pagina/s.