


PLANTA NIVEL DISTRIBUIDOR
ESC 1:500


PLANTA NIVEL ANDEN
ESC 1:500

DOCUMENTACION PARA LICITAR
No apta para construir


O1	Revisión para comentarios	LUG JMH 7/10/2016
Rev	Observaciones	Elab. Aprob. Fecha
PROYECTO: RED DE EXPRESOS REGIONALES DE LA RMBA		
ESTACIÓN CENTRAL OBELISCO		REV. N
INCENDIO HOJA 1		O1
ESCALA: 1:500	PLANO N°: ESTCOB-INC-DT-ESTC0704 H1	FECHA: OCTUBRE 2016

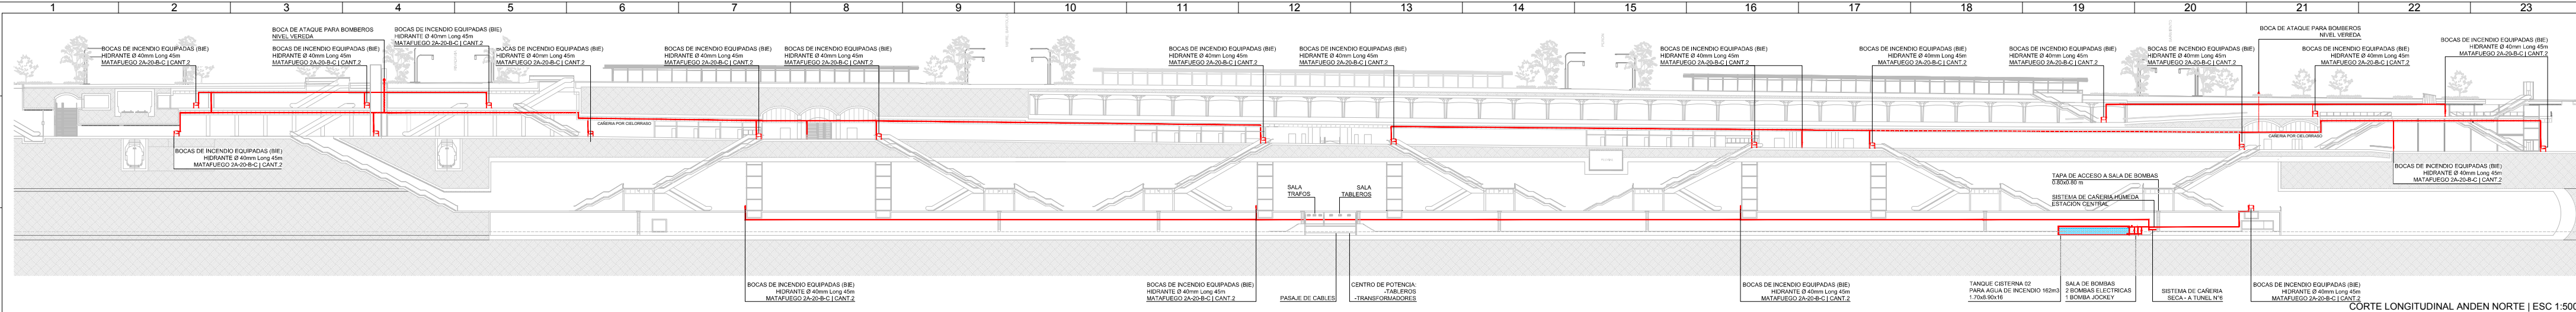


CORTE LONGITUDINAL ANDEN NORTE | ESC 1:500

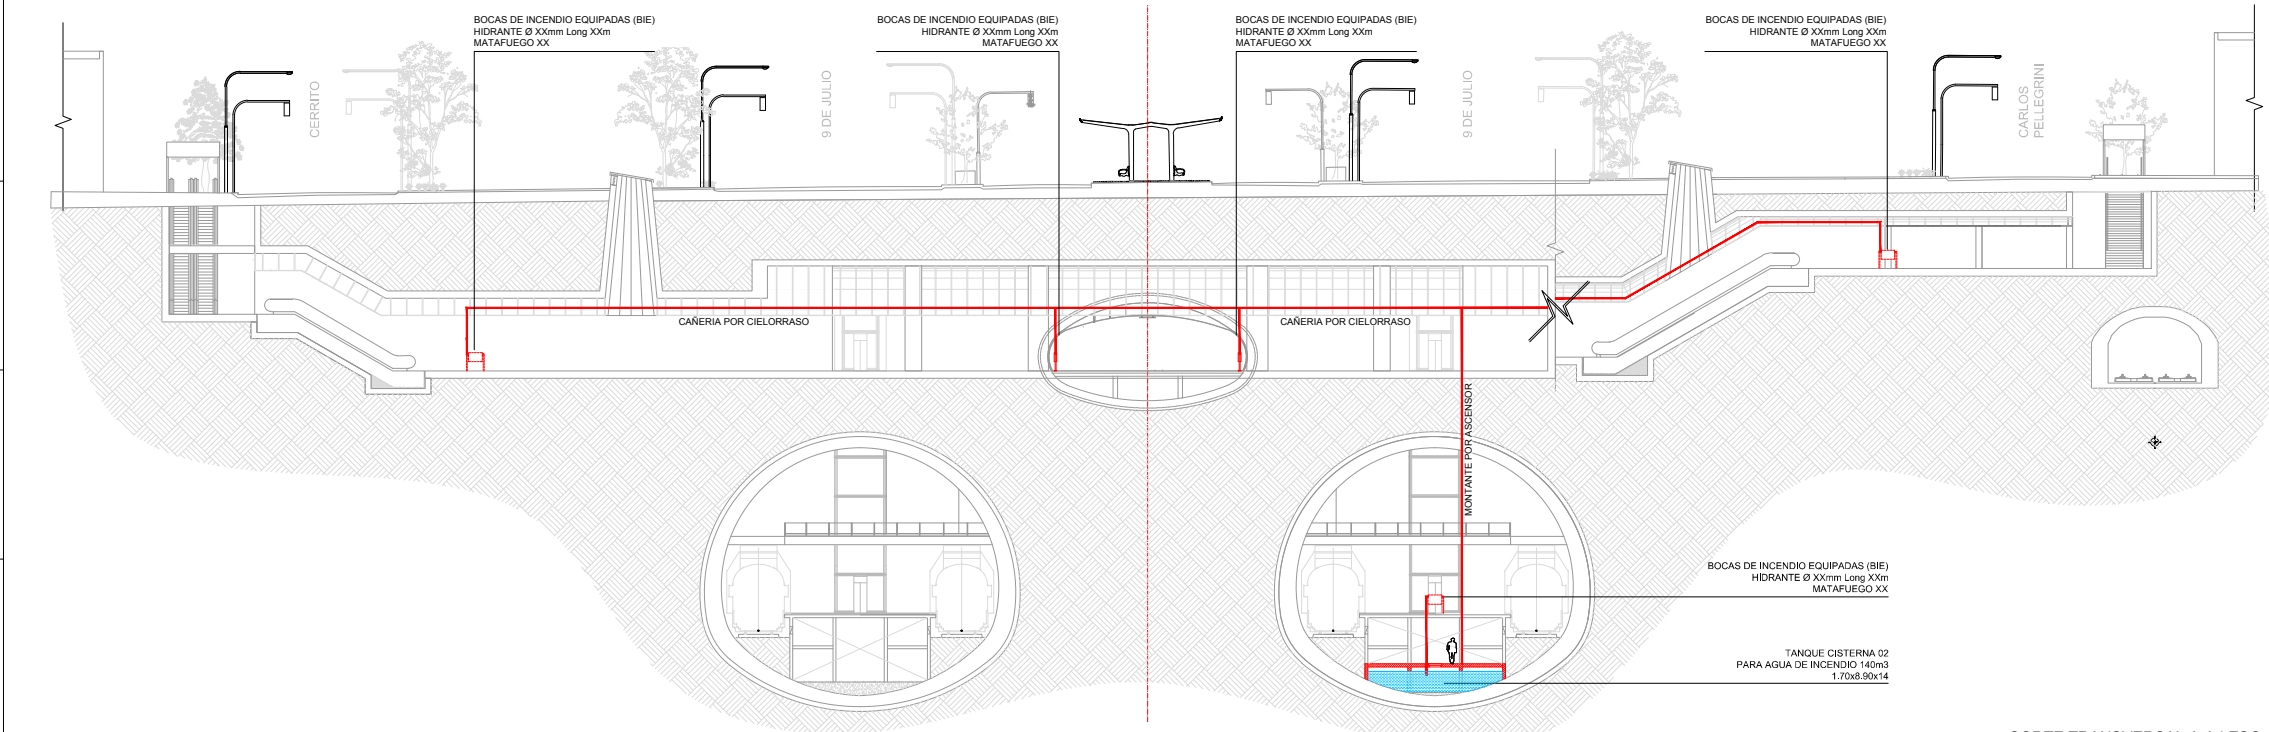

CORTE TRANSVERSAL A-A | ESC 1:500

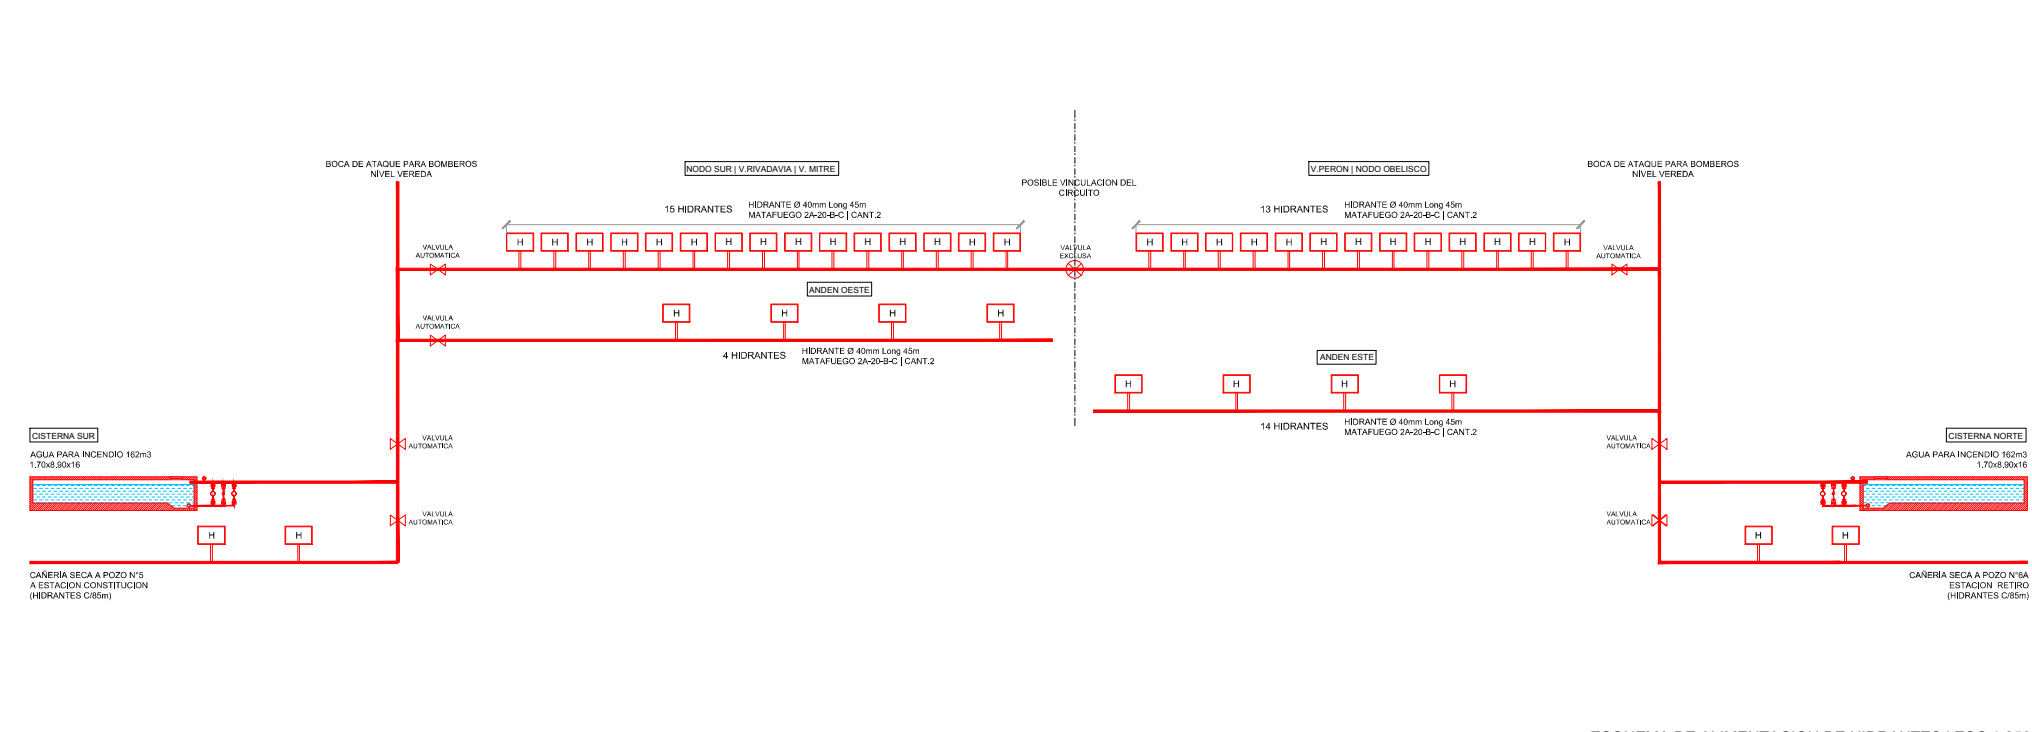



ESQUEMA DE ALIMENTACION DE HIDRANTES | ESC 1:250

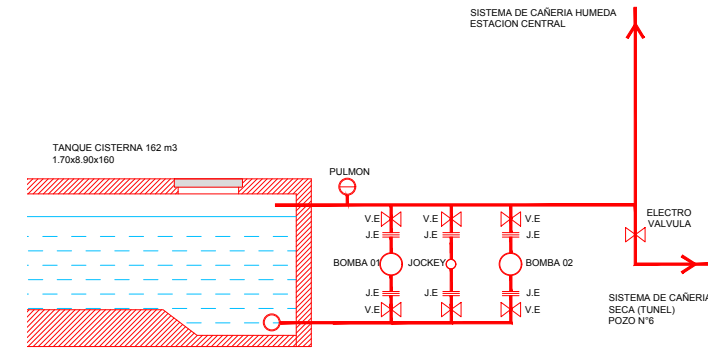

DETALLE CISTERNA | ESC 1:50

DOCUMENTACION PARA LICITAR
No apta para construir

01	Revisión para comentarios	LUG EJM 7/10/2016
Rev	Observaciones	Elab. Aprob. Fecha
PROYECTO: RED DE EXPRESOS REGIONALES DE LA RMBA		
ESTACIÓN CENTRAL OBELISCO		REV. N°
INCENDIO HOJA 2		01
ESCALA: 1:500		PLANO N°: ESTCOB-INC-07-ESTCO704 H2
		FECHA: OCTUBRE 2016

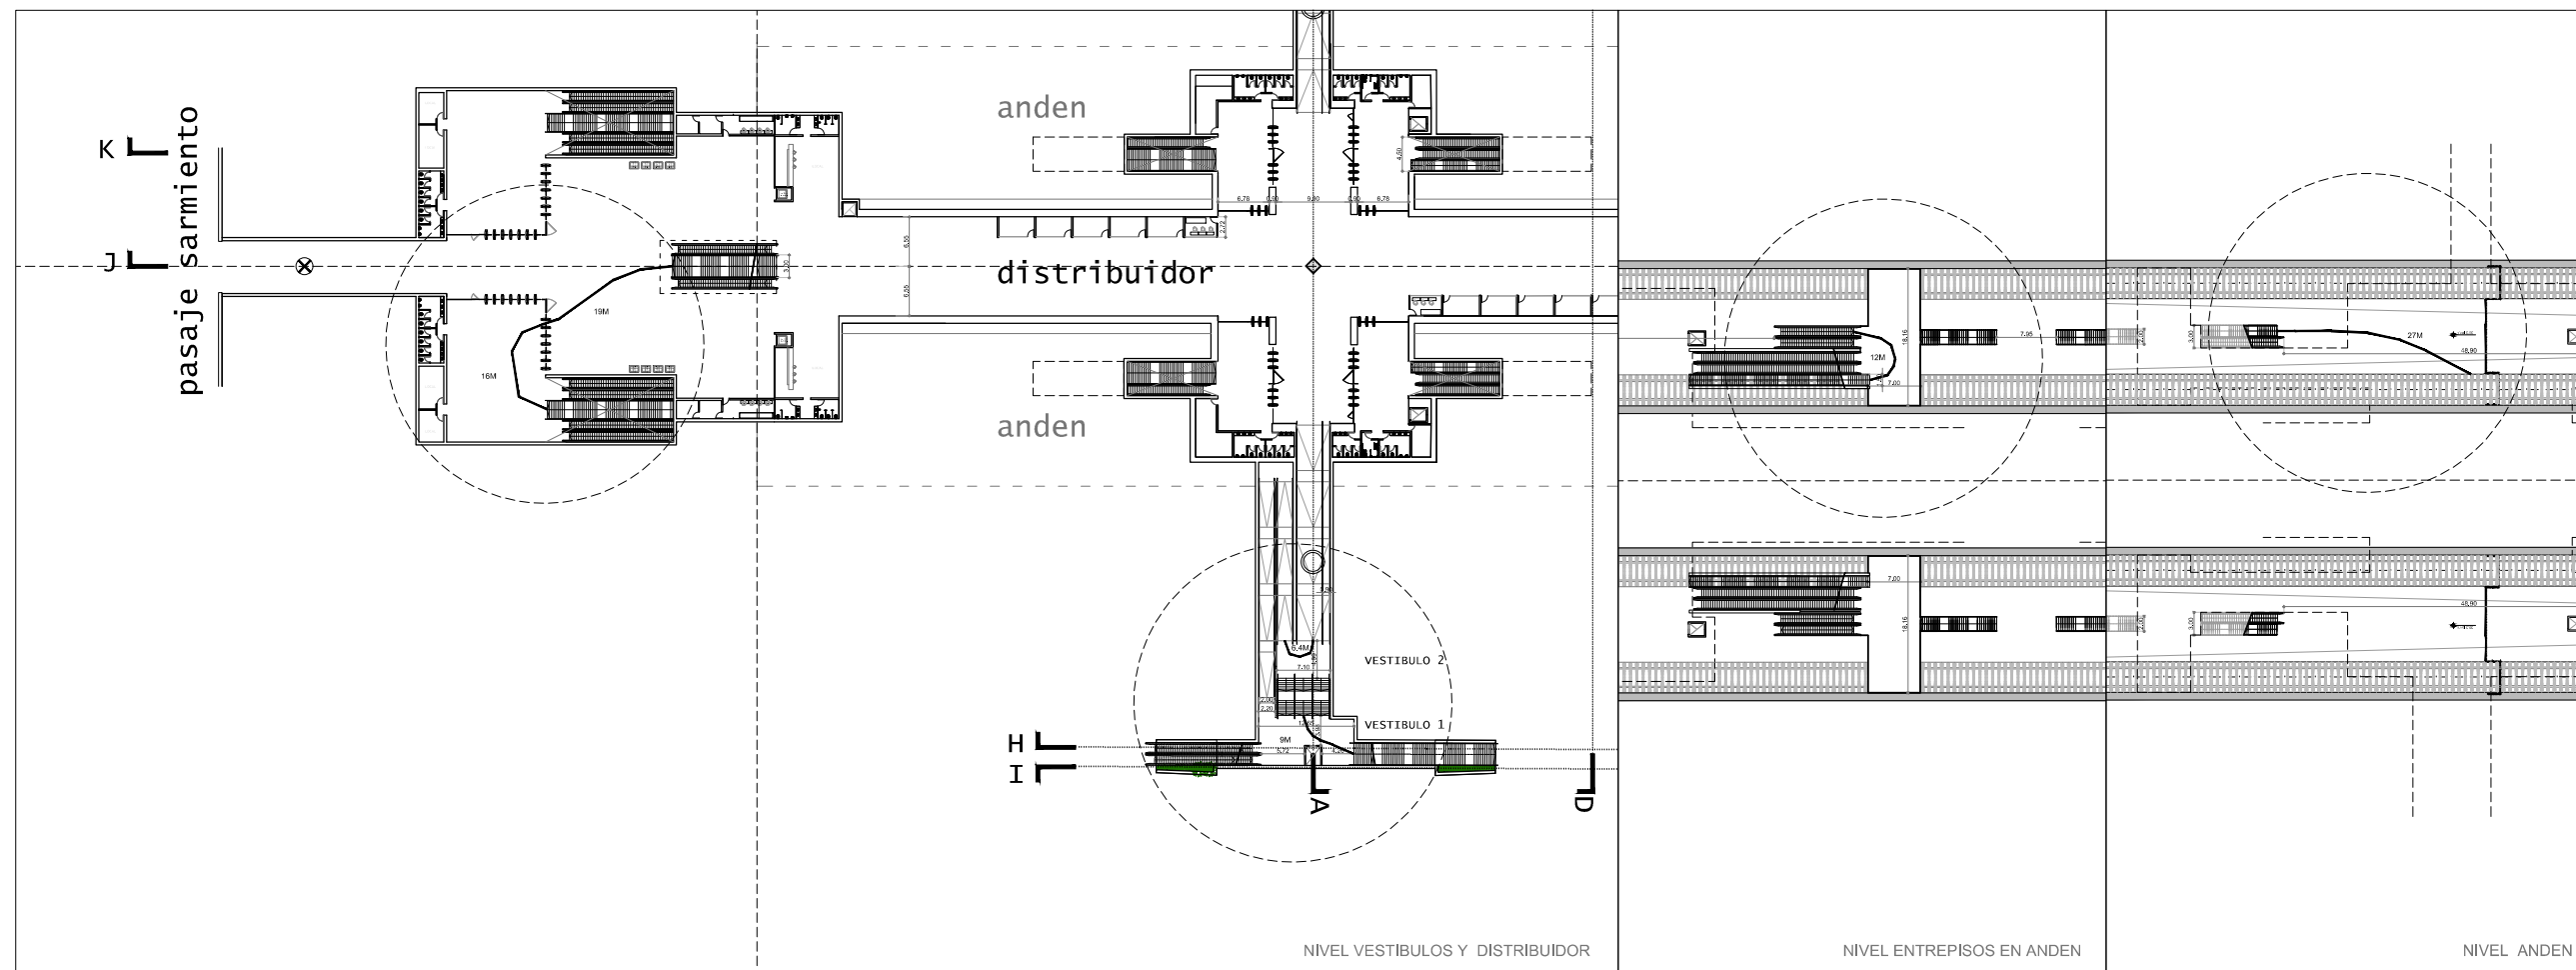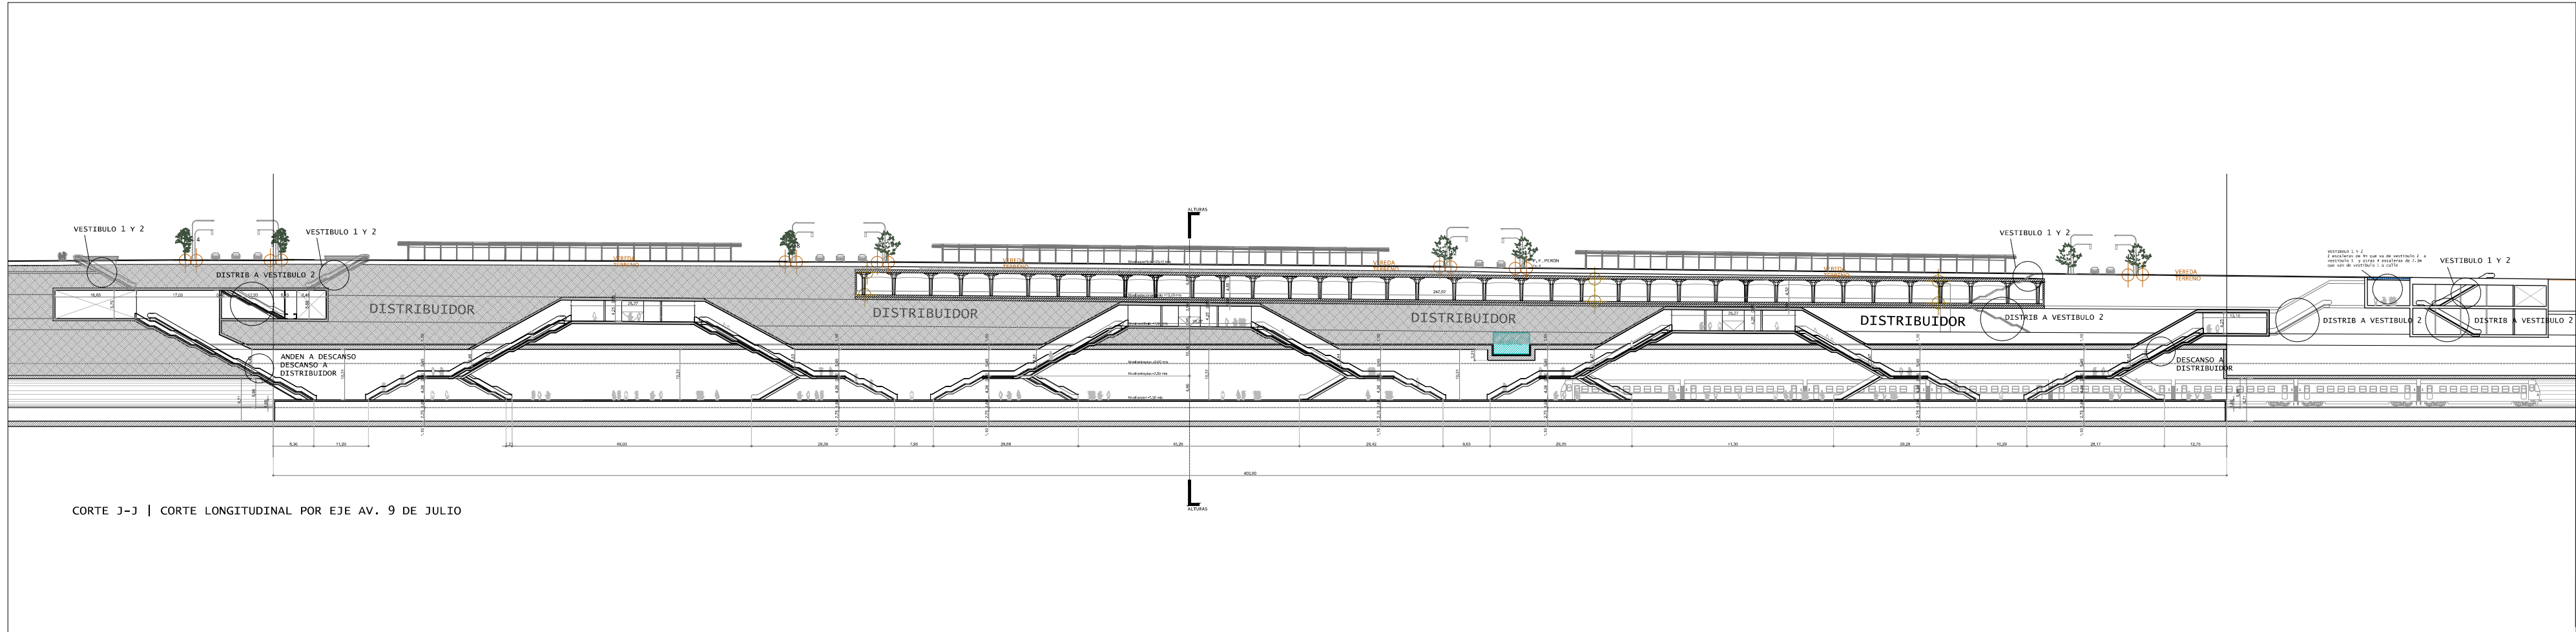

DOCUMENTACION PARA LICITAR
No apta para construir

O1	Revisión para comentarios	EJMH/4/10/2016
Rev	Observaciones	Elab. Aprob. Fecha
PROYECTO: RED DE EXPRESOS REGIONALES DE LA RMBA (R.E.R.)		
INCENDIO		REV. N
ANÁLISIS DE EVACUACIÓN		O1
<small>NOTAS Y OBSERVACIONES: Las medidas que envolven los límites de la estación se basan en los datos de referencia, obtenidos por mediciones y levantamientos realizados por los responsables del Proyecto Ejecutivo.</small>		<small>IMPORTANTE: En la presente documentación se toma el nivel C de CABA.</small>
ESCALA: 1:500	PLANO N° ESTCOB-INC-SK-ESTCO702	FECHA: OCTUBRE 2016



República Argentina - Poder Ejecutivo Nacional
2017 - Año de las Energías Renovables

Hoja Adicional de Firmas
Informe gráfico

Número:

Referencia: EX-2016-3064310-APN-SECPT# MTR PLANO 4

El documento fue importado por el sistema GEDO con un total de 3 pagina/s.