



IMPLANTACION GENERAL 01

PLANTA  
ESCALA 1:500

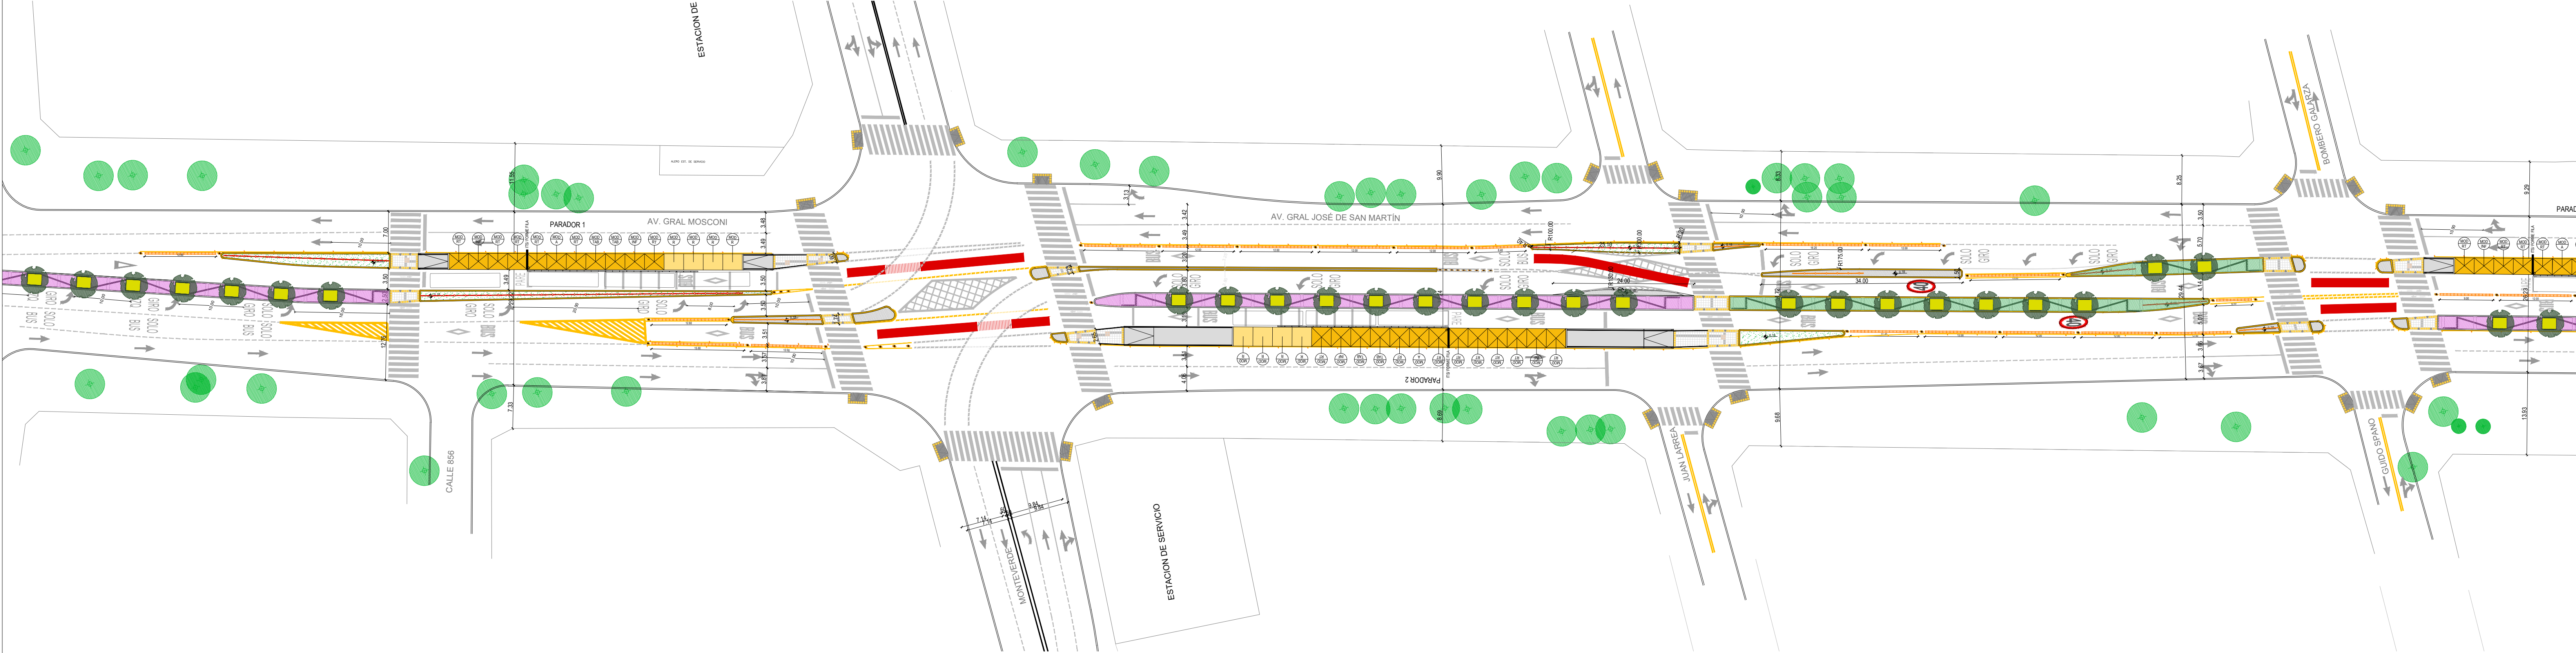

CROQUIS DE UBICACION

ESCALA 1:3000

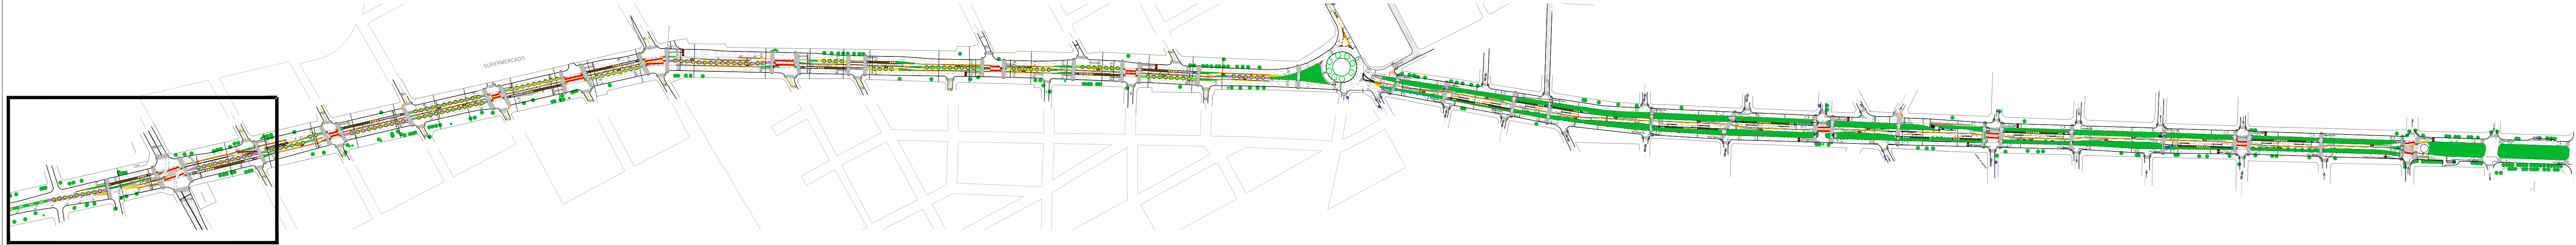

REFERENCIAS TRAZA

MÓDULO DESCUBIERTO	MÓDULO ASIENTO	MÓDULO INFOVAL	MÓDULO REJA TECHADA	MÓDULO REJA
REJA DE SEGURIDAD	BARANDA	BOLARDO	VADO	SUMIDERO
CORDON PLÁSTICO DOBLE MONTANTE 0.35m	CORDON PLÁSTICO DOBLE MONTANTE 0.40m	CORDON PLÁSTICO ENCAUZADOR 0.40m	CORDON PLÁSTICO DE ARRIME	CANTERO CENTRAL
PUNTERA TERMINACIÓN PEINADO	BOULEVARD / ISLETA			


REFERENCIAS PAISAJISMO

PELTOPORUM DUBIUM	JACARANDA MMOSIFOLIA	POPULUS DELTOIDES	ACER SACCHARINUM
ALBIZZIA JULIBRISSIN	TIPUANA TIPU	PENNISETUM RUBRA	JUNCUS REPENS
PENNISETUM RUPPELLI	PANICUM ANTIDOTALE	PASPALUM HAUMANII	MUELENBERGHIA CAPILLARIS
SOLANUM JASMINOIDES	PASSIFLORA CAERULEA	TRACHELOSPERMUM JASMINOIDES	PLUMBAGO CAPENSIS
BULBINE CAUCELENS	PLECTRANSTHUS NEOCHILIUS	TRADESCANTHIA PALLIDA	SEDUM AUREA
APTENIA CARDIOFILOA	WEDELLIA SP	SIEMBRA CESPED 7 VARIETADES	


NOTAS:  
DOCUMENTACIÓN PARA LICITAR  
No apta para construir.



IMPLANTACION GENERAL 02  
PLANTA  
ESCALA 1:500

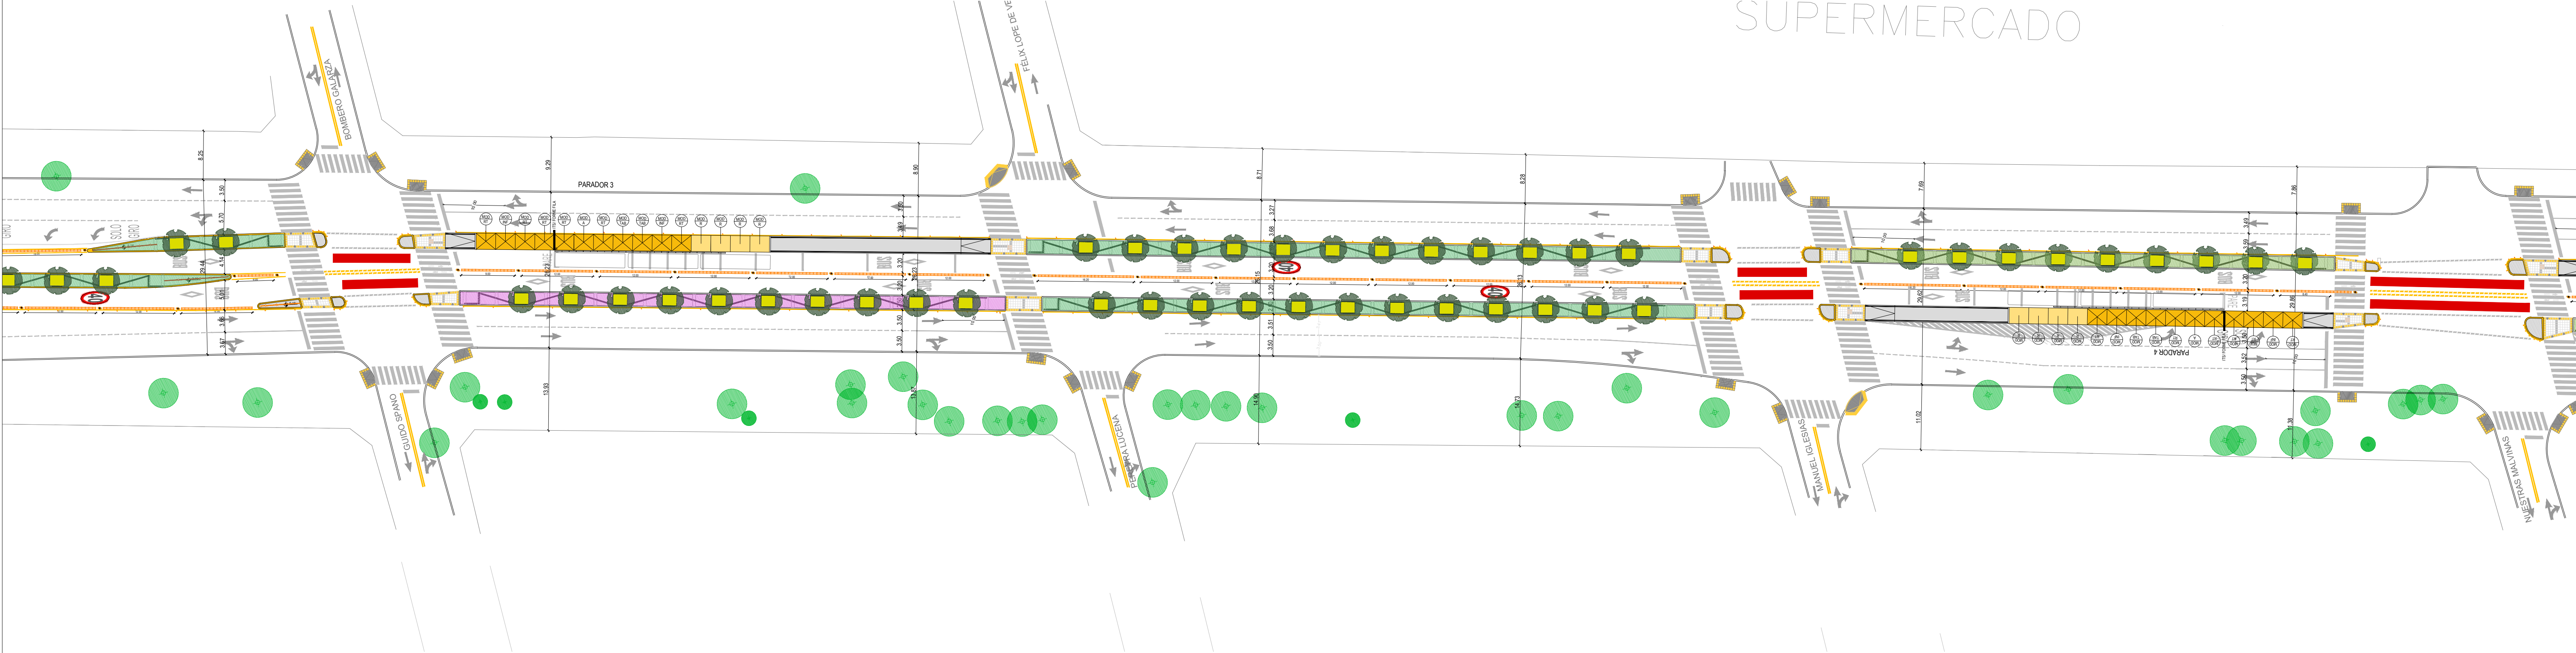

CROQUIS DE UBICACION  
ESCALA 1:3000

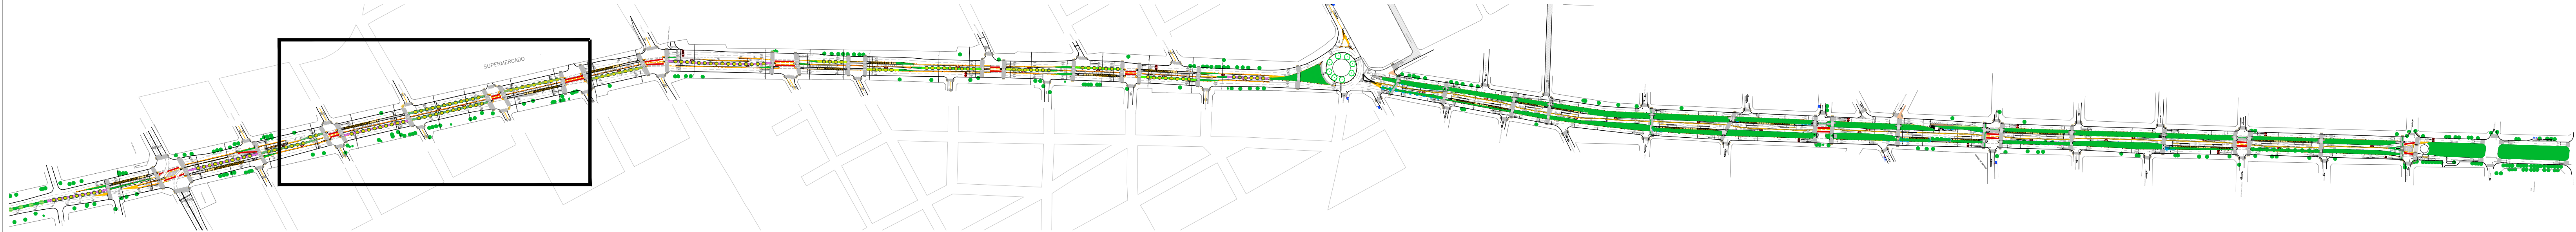

REFERENCIAS TRAZA			
MÓDULO DESCUBIERTO	MÓDULO ASIENTO	MÓDULO INFOVAL	MÓDULO REJA
MÓDULO REJA TECHADA	MÓDULO REJA	MÓDULO REJA	MÓDULO REJA
MÓDULO REJA	MÓDULO REJA	MÓDULO REJA	MÓDULO REJA

REFERENCIAS PAISAJISMO			
PELTOPORUM DUBIUM	JACARANDA MIMOSIFOLIA	POPULUS DELTOIDES	ACER SACCHARINUM
ALBIZZIA JULIBRISSIN	TIPUANA TIPU	PANNISSETUM RUBRA	JUNCUS REPENS
PANNISSETUM RUBRA	JUNCUS REPENS	PANNISSETUM RUBRA	JUNCUS REPENS

PANICUM ANTIDOTALE	PASTALUM HAUMANII	MUELENBERGHIA CAPILLARIS	SOLANUM JASMINOIDES
PASTALUM HAUMANII	MUELENBERGHIA CAPILLARIS	SOLANUM JASMINOIDES	PASSIFLORA CAERULEA
PASTALUM HAUMANII	MUELENBERGHIA CAPILLARIS	SOLANUM JASMINOIDES	PASSIFLORA CAERULEA
PASTALUM HAUMANII	MUELENBERGHIA CAPILLARIS	SOLANUM JASMINOIDES	PASSIFLORA CAERULEA

TRACHELOSPERMUM JASMINOIDES	PLUMBAGO CAPENSIS	BULBINE CAUCELENS	PLECTRANTHUS NEOCHILII
TRACHELOSPERMUM JASMINOIDES	PLUMBAGO CAPENSIS	BULBINE CAUCELENS	PLECTRANTHUS NEOCHILII
TRACHELOSPERMUM JASMINOIDES	PLUMBAGO CAPENSIS	BULBINE CAUCELENS	PLECTRANTHUS NEOCHILII
TRACHELOSPERMUM JASMINOIDES	PLUMBAGO CAPENSIS	BULBINE CAUCELENS	PLECTRANTHUS NEOCHILII

SEDUM AUREA	APTEINIA CARDIOFOLIA	WEDELLIA SP	SIEMBRA CESPED 7 VARIETADES
SEDUM AUREA	APTEINIA CARDIOFOLIA	WEDELLIA SP	SIEMBRA CESPED 7 VARIETADES
SEDUM AUREA	APTEINIA CARDIOFOLIA	WEDELLIA SP	SIEMBRA CESPED 7 VARIETADES
SEDUM AUREA	APTEINIA CARDIOFOLIA	WEDELLIA SP	SIEMBRA CESPED 7 VARIETADES

NOTAS:  
DOCUMENTACIÓN PARA LICITAR  
No apta para construir.




OBRA: METROBUS FLORENCIO VARELA  
RUBRO: IMPLANTACION  
PLANO: IMPLANTACION GENERAL 02

MINISTERIO DE TRANSPORTE  
SECRETARIA DE OBRAS


Fecha: AGOSTO 2018  
1:1500  
MBFV IMP GRAL02 02



IMPLANTACION GENERAL 03  
PLANTA  
ESCALA 1:500

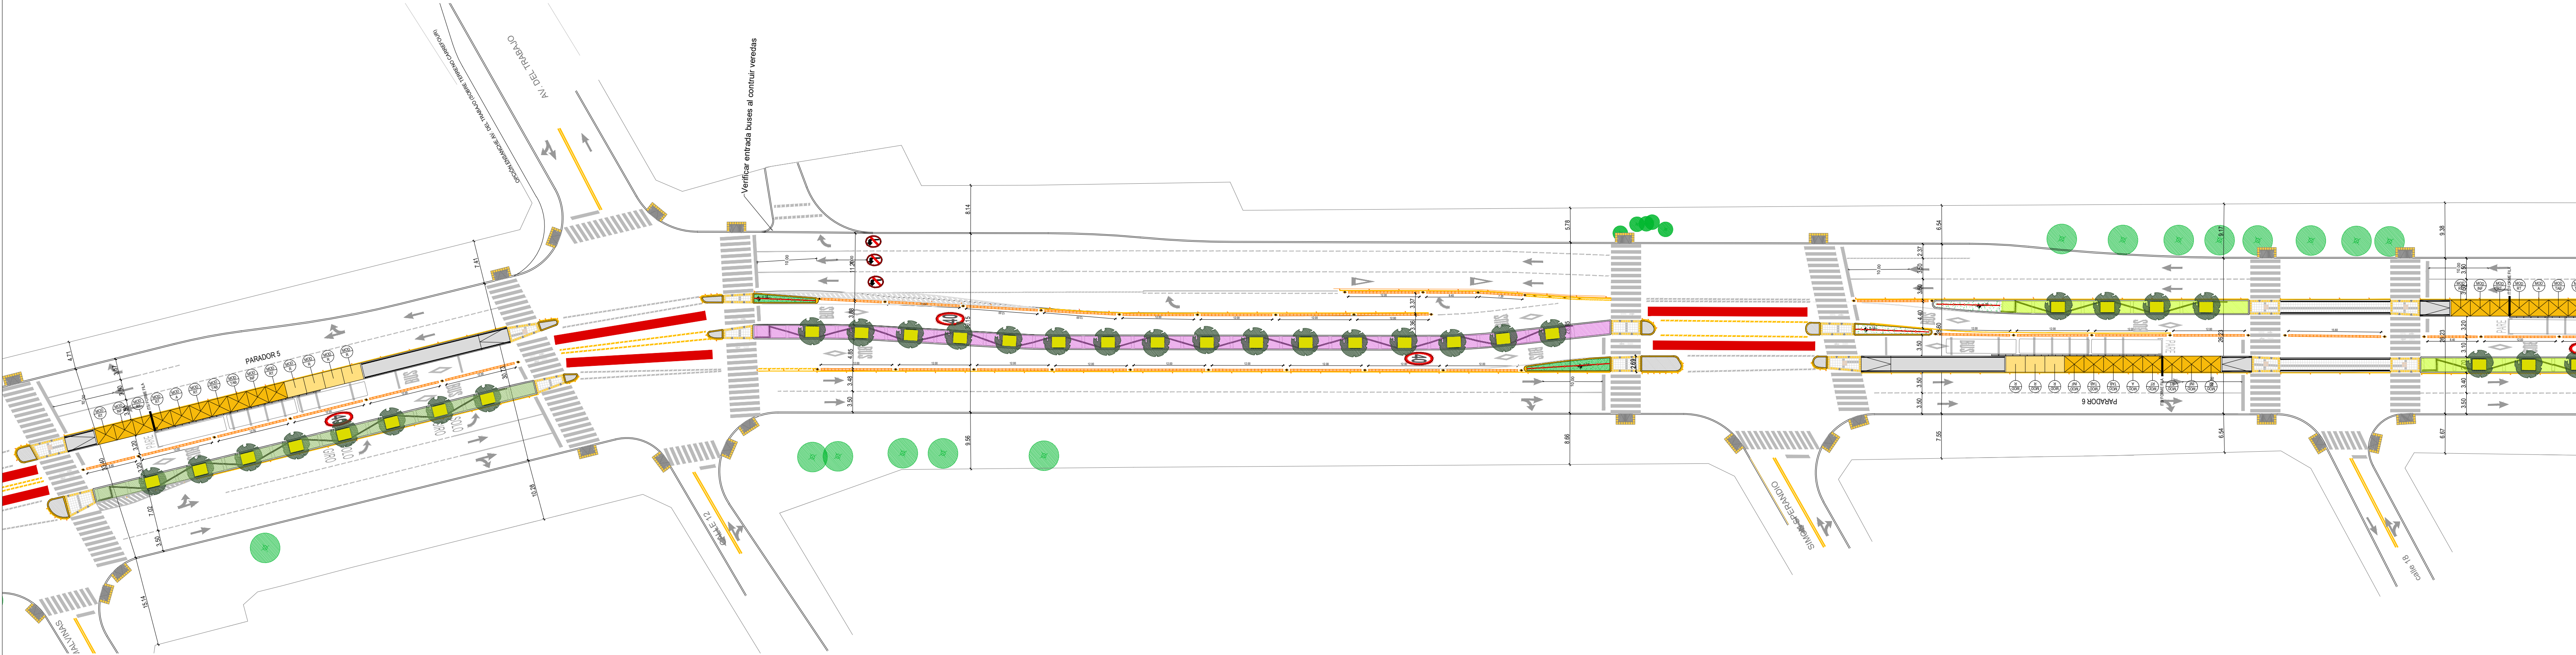

CROQUIS DE UBICACION  
ESCALA 1:3000

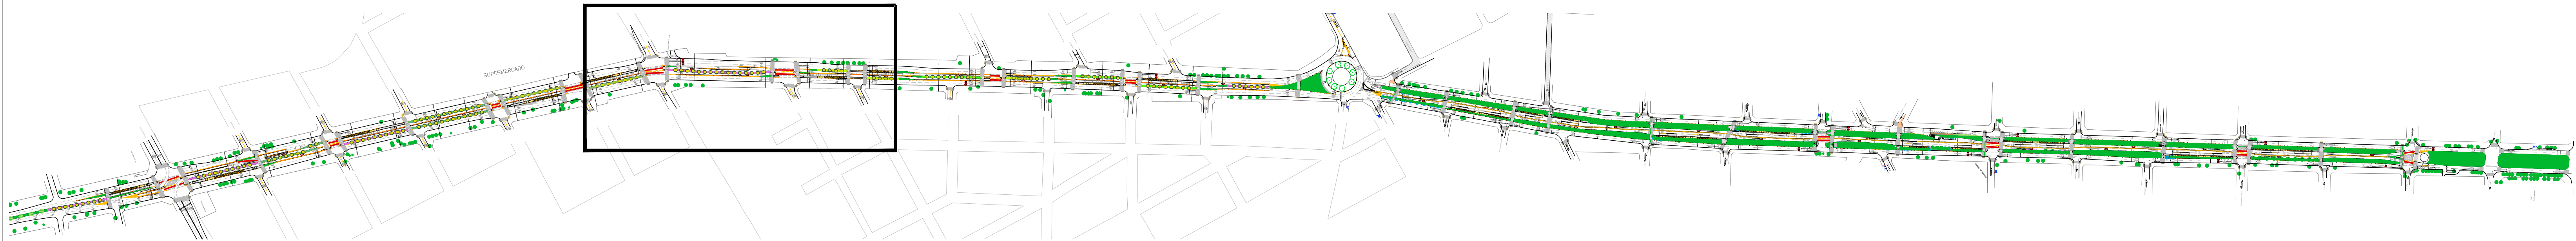

REFERENCIAS TRAZA			
MÓDULO DESCUBIERTO	MÓDULO ASIENTO	MÓDULO INFOVIAL	MÓDULO REJA TECHADA
MÓDULO REJA	MÓDULO TECNICO	VADO	SUMIDERO
REJA DE SEGURIDAD	BARANDA	BOLARDO	TACHA REFLECTIVA
CORDON PLÁSTICO DOBLE MONTANTE 0.35m	CORDON PLÁSTICO DOBLE MONTANTE 0.40m	ENCAUZADOR 0.40m	CORDÓN PLÁSTICO DE ARRIME
PUNTERA TERMINACIÓN PEINADO	BOULEVARD / ISLETA	TACHA REFLECTIVA	CANTERO CENTRAL

REFERENCIAS PAISAJISMO			
PELTOPORUM DUBIUM	JACARANDA MIMOSIFOLIA	POPULUS DELTOIDES	ACER SACCHARINUM
ALBIZZIA JULIBRISSIN	PENNISETUM RUBRA	JUNCUS REPENS	PENNISETUM RUPPELLI
PANICUM ANTIDOTALE	PASPALUM HAUMANII	MUELENBERGHIA CAPILLARIS	SOLANUM JASMINOIDES
TRACHELOSPERMUM JASMINOIDES	PLUMBAGO CAPENSIS	BULBINE CAUCELENS	PLECTRANSTHUS NEOCHILIUS
SEDUM AUREA	APTENIA CARDIOFILA	WEDELLIA SP	SIEMBRA CESPED 7 VARIETADES

TRACHELOSPERMUM JASMINOIDES	SEDUM AUREA
PLUMBAGO CAPENSIS	APTENIA CARDIOFILA
BULBINE CAUCELENS	WEDELLIA SP
PLECTRANSTHUS NEOCHILIUS	SIEMBRA CESPED 7 VARIETADES
TRADESCANTHIA PALLIDA	


NOTAS:  
DOCUMENTACIÓN PARA LICITAR  
No apta para construir.



IMPLANTACION GENERAL 04


PLANTA

ESCALA 1:500

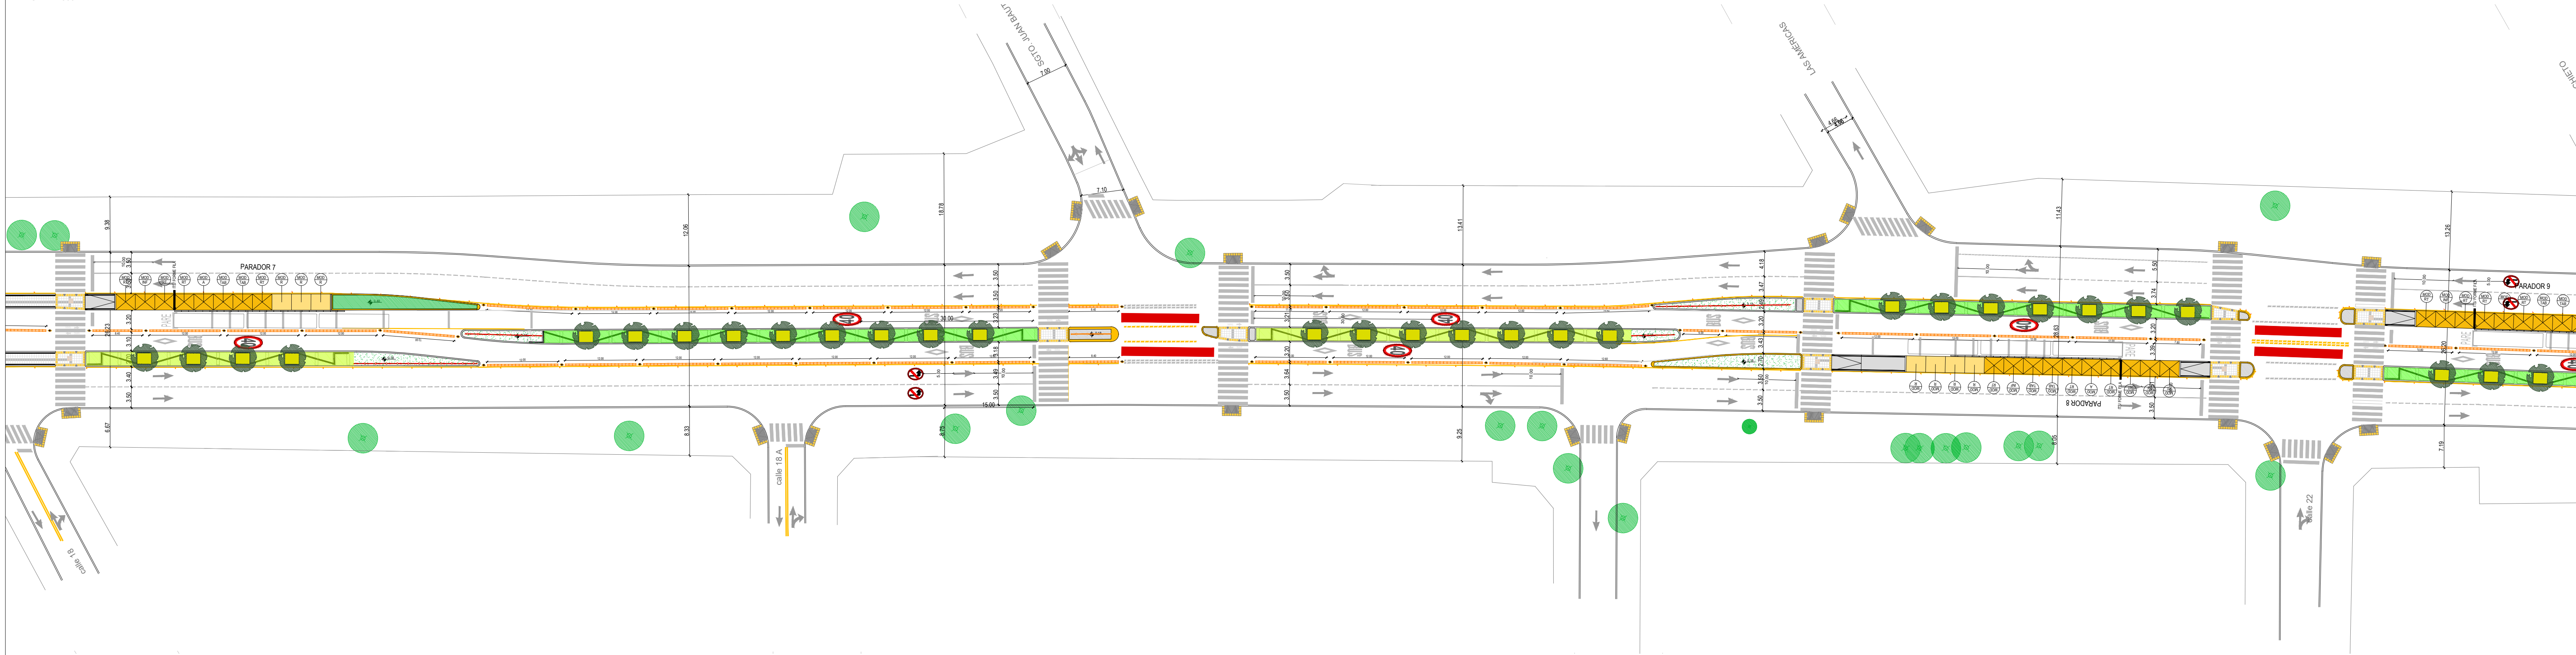

CROQUIS DE UBICACION

ESCALA 1:3000

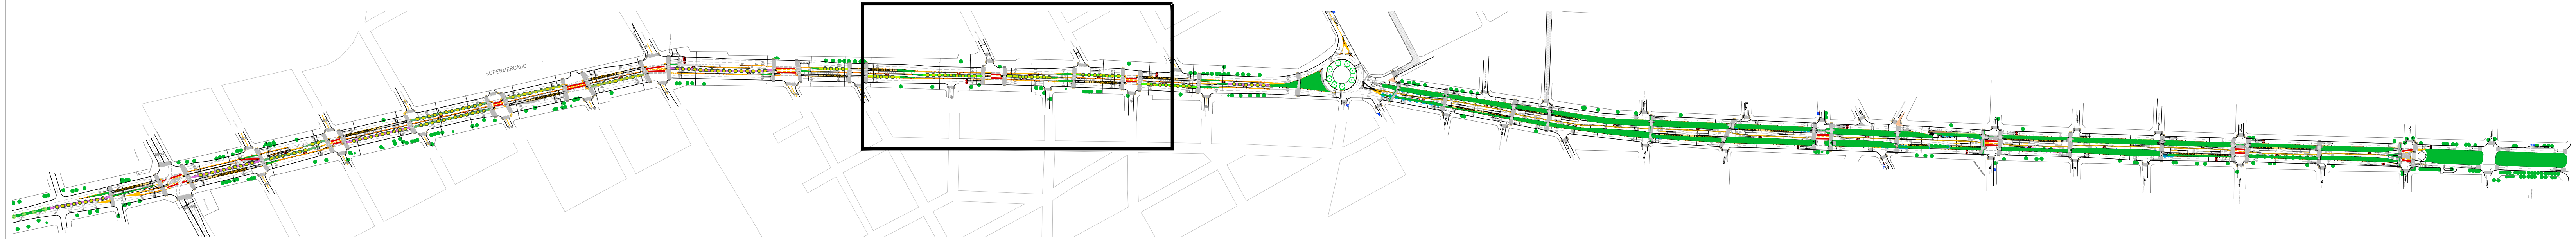

REFERENCIAS TRAZA

	MÓDULO DESCUBIERTO		REJA DE SEGURIDAD		CORDON PLÁSTICO DOBLE MONTANTE 0.35m		CORDON PLÁSTICO DOBLE MONTANTE 0.40m		PUNTERA TERMINACIÓN PEINADO
	MÓDULO TECHADO		BARANDA		CORDON PLÁSTICO ENCAUZADOR 0.40m		CORDON PLÁSTICO DE ARRIME		BOULEVARD / ISLETA
	MÓDULO REJA TECHADA		BOLARDO		CORDON PLÁSTICO DE ARRIME		CANTERO CENTRAL		
	MÓDULO REJA		SUMIDERO						

REFERENCIAS PAISAJISMO

	PELTOPORUM DUBIUM		ALBIZZIA JULIBRISSIN		PANICUM ANTIDOTALE		TRACHELOSPERMUM JASMINOIDES		SEDUM AUREA
	JACARANDA MIMOSIFOLIA		TIPUANA TIPU		PASPALUM HAUMANII		PLUMBAGO CAPENSIS		APTENIA CARDIOFILA
	POPULUS DELTOIDES		PENNISETUM RUBRA		MUELENBERGHIA CAPILLARIS		BULBINE CAUCELENS		WEDELLIA SP
	ACER SACCHARINUM		JUNCUS REPENS		SOLANUM JASMINOIDES		PLECTRANSTHUS NEOCHILIIUS		SIEMBRA CESPED 7 VARIEDADES
			PENNISETUM RUPPELLI		PASSIFLORA CAERULEA		TRADESCANTHIA PALLIDA		

NOTAS:  
DOCUMENTACIÓN PARA LICITAR  
No apta para construir.



PLANTA  
ESCALA 1:500



1:1500

PLANO: IMPLANTACION GENERAL 05

--	--

---

--	--

---




IMPLANTACION GENERAL 06

PLANTA  
ESCALA 1:500



CROQUIS DE UBICACION

ESCALA 1:3000

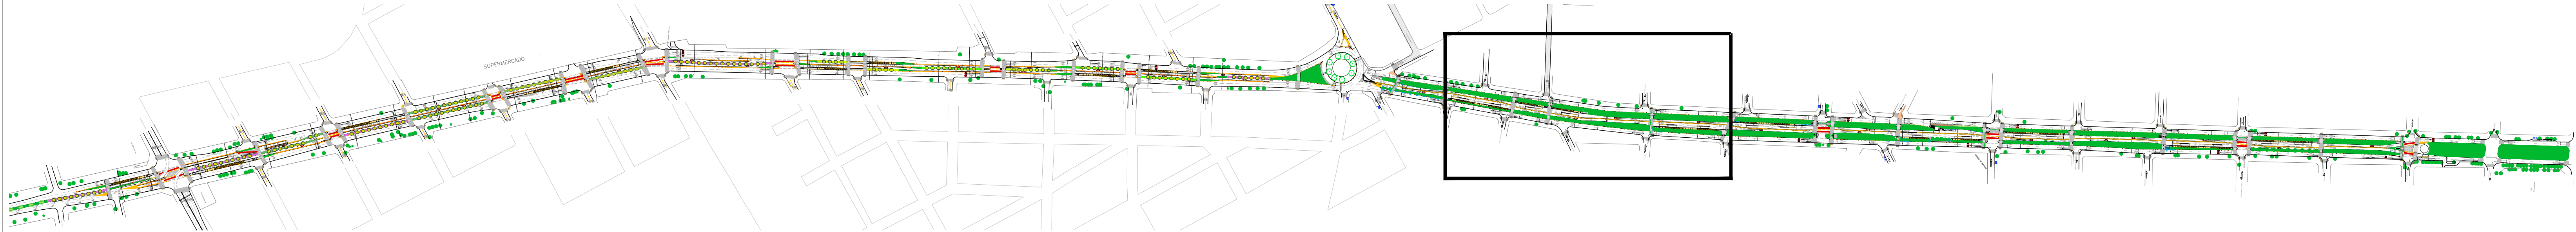

REFERENCIAS TRAZA

	MÓDULO DESCUBIERTO		MÓDULO ASIENTO		MÓDULO INFOVIAL		MÓDULO REJA
	MÓDULO TECHADO		MÓDULO REJA TECHADA		MÓDULO REJA		
	MÓDULO REJA						

	REJA DE SEGURIDAD		CORDON PLÁSTICO DOBLE MONTANTE 0.35m		CORDON PLÁSTICO DOBLE MONTANTE 0.40m		CORDON PLÁSTICO ENCAUZADOR 0.40m
	CORDON PLÁSTICO DOBLE MONTANTE 0.40m		CORDON PLÁSTICO ENCAUZADOR 0.40m		CORDON PLÁSTICO ENCAUZADOR 0.40m		CORDON PLÁSTICO ENCAUZADOR 0.40m
	CORDON PLÁSTICO ENCAUZADOR 0.40m		CORDON PLÁSTICO ENCAUZADOR 0.40m		CORDON PLÁSTICO ENCAUZADOR 0.40m		CORDON PLÁSTICO ENCAUZADOR 0.40m

	PUNTERA TERMINACIÓN PEINADO		BOULEVARD / ISLETA				
	PUNTERA TERMINACIÓN PEINADO		BOULEVARD / ISLETA				
	PUNTERA TERMINACIÓN PEINADO		BOULEVARD / ISLETA				

	BOLARDO		TACHA REFLECTIVA		DELINEADOR VIAL		CANTERO CENTRAL
	BOLARDO		TACHA REFLECTIVA		DELINEADOR VIAL		CANTERO CENTRAL
	BOLARDO		TACHA REFLECTIVA		DELINEADOR VIAL		CANTERO CENTRAL

	SUMIDERO						
	SUMIDERO						
	SUMIDERO						

REFERENCIAS PAISAJISMO

	ALBIZZIA JULIBRISSIN		PANICUM ANTIDOTALE		TRACHELOSPERMUM JASMINOIDES		SEDUM AUREA
	ALBIZZIA JULIBRISSIN		PANICUM ANTIDOTALE		TRACHELOSPERMUM JASMINOIDES		SEDUM AUREA
	ALBIZZIA JULIBRISSIN		PANICUM ANTIDOTALE		TRACHELOSPERMUM JASMINOIDES		SEDUM AUREA

	PLUMBAGO CAPENSIS		BULBINE CAUCELENS		PLECTRANTHUS NEOCHILIIUS		TRADESCANTHIA PALLIDA
	PLUMBAGO CAPENSIS		BULBINE CAUCELENS		PLECTRANTHUS NEOCHILIIUS		TRADESCANTHIA PALLIDA
	PLUMBAGO CAPENSIS		BULBINE CAUCELENS		PLECTRANTHUS NEOCHILIIUS		TRADESCANTHIA PALLIDA

	MUELENBERGHIA CAPILLARIS		SOLANUM JASMINOIDES		PASSIFLORA CAERULEA		
	MUELENBERGHIA CAPILLARIS		SOLANUM JASMINOIDES		PASSIFLORA CAERULEA		
	MUELENBERGHIA CAPILLARIS		SOLANUM JASMINOIDES		PASSIFLORA CAERULEA		

	PASPALUM HAUMANII		JUNCUS REPENS		PENNISETUM RUPPELLI		
	PASPALUM HAUMANII		JUNCUS REPENS		PENNISETUM RUPPELLI		
	PASPALUM HAUMANII		JUNCUS REPENS		PENNISETUM RUPPELLI		


	PELTOPORUM DUBIUM		JACARANDA MIMOSIFOLIA		POPULUS DELTOIDES		ACER SACCHARINUM
	PELTOPORUM DUBIUM		JACARANDA MIMOSIFOLIA		POPULUS DELTOIDES		ACER SACCHARINUM
	PELTOPORUM DUBIUM		JACARANDA MIMOSIFOLIA		POPULUS DELTOIDES		ACER SACCHARINUM

	TIPUANA TIPU		PENNISETUM RUBRA				
	TIPUANA TIPU		PENNISETUM RUBRA				
	TIPUANA TIPU		PENNISETUM RUBRA				


NOTAS:  
DOCUMENTACIÓN PARA LICITAR  
No apta para construir.



IMPLANTACION GENERAL 07  
 PLANTA  
 ESCALA 1:500

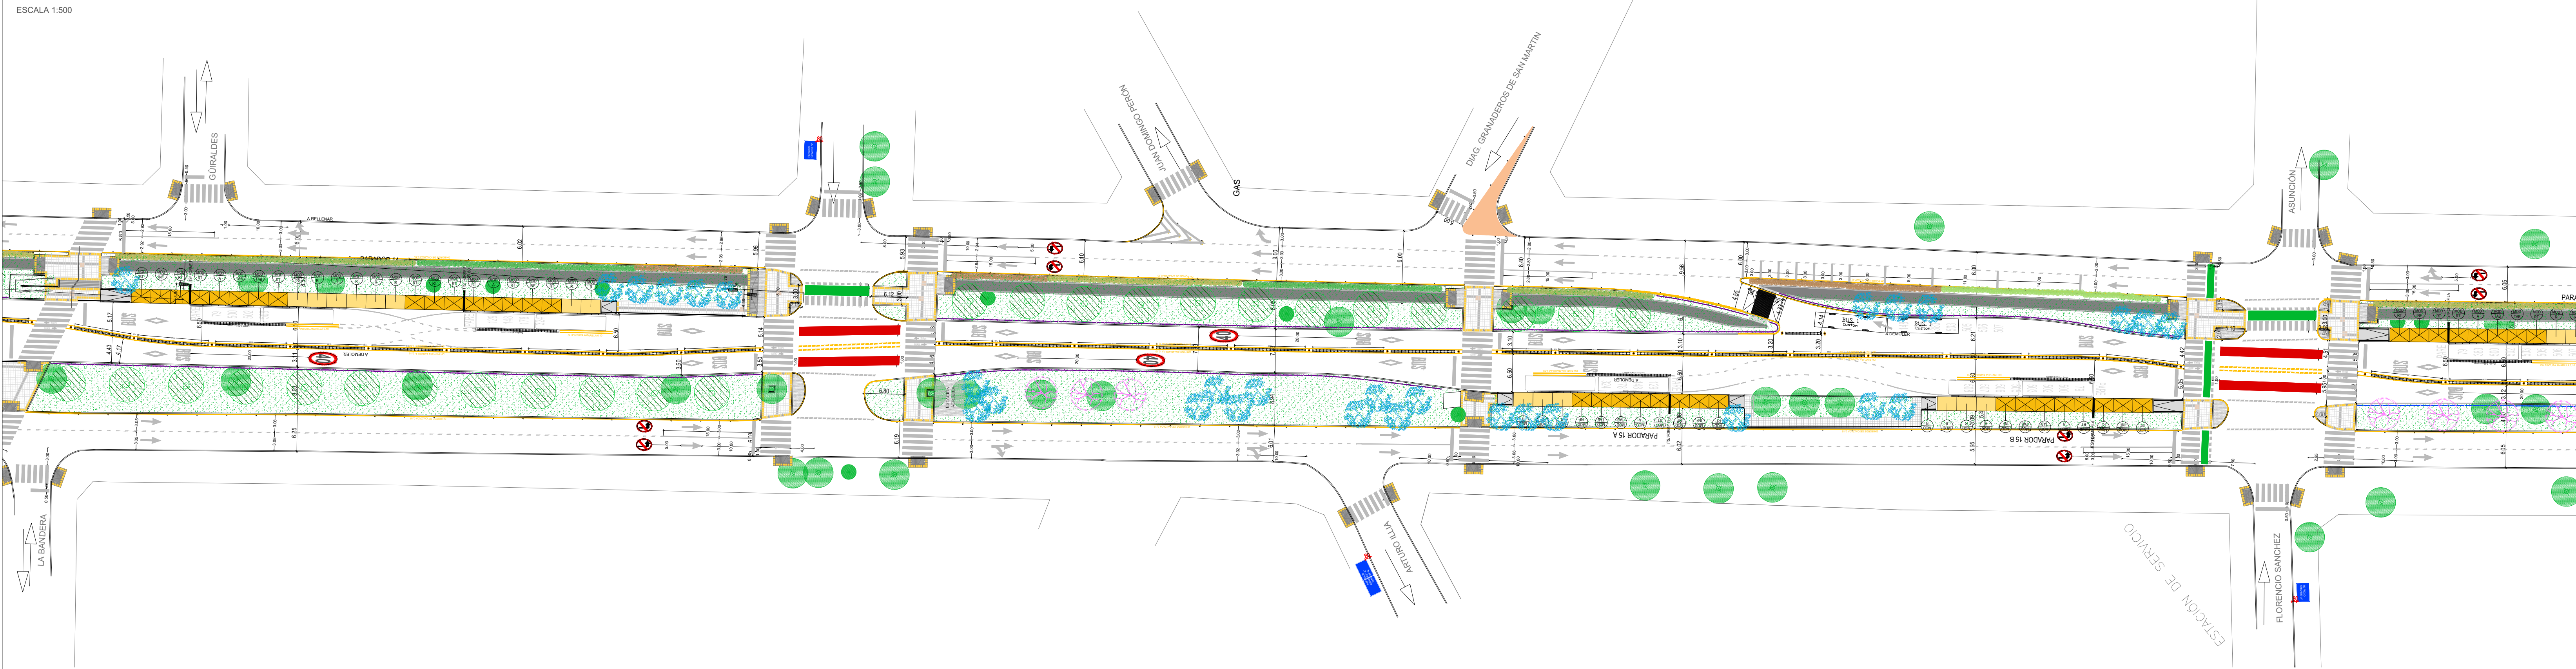

CROQUIS DE UBICACION  
 ESCALA 1:3000

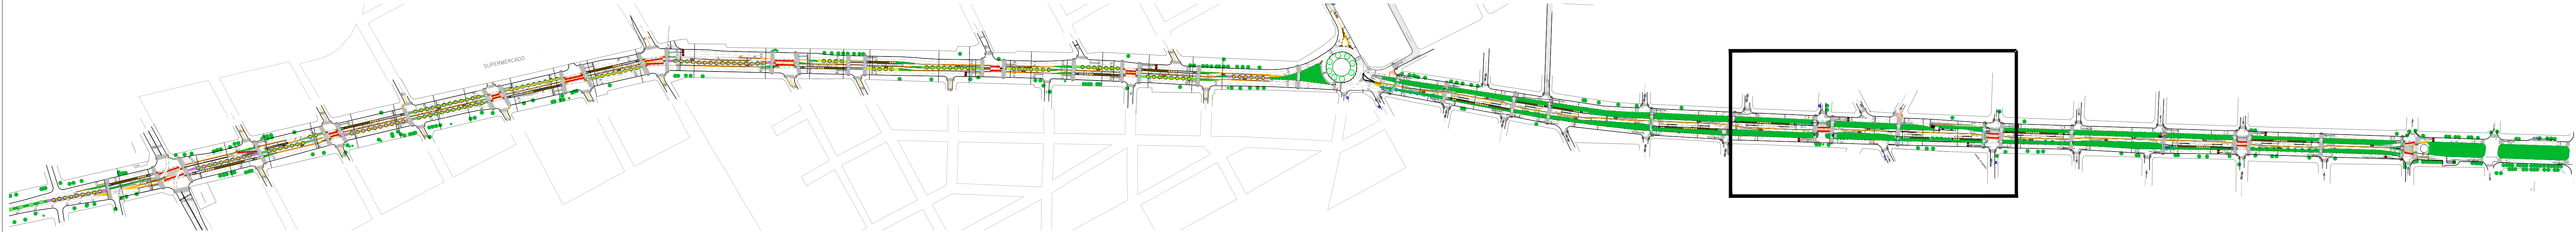


REFERENCIAS TRAZA			
	MÓDULO DESCUBIERTO		MÓDULO ASIENTO
	MÓDULO REJA TECHADA		MÓDULO INFOVAL
	MÓDULO REJA		VADO
	SUMIDERO		BOLARDO
	REJA DE SEGURIDAD		TACHA REFLECTIVA
	CORDON PLÁSTICO DOBLE MONTANTE 0.35m		CORDON PLÁSTICO DOBLE MONTANTE 0.40m
	CORDON PLÁSTICO ENCAUZADOR 0.40m		CORDON PLÁSTICO DE ARRIME
	CANTERO CENTRAL		PUNTERA TERMINACIÓN PEINADO
	BOULEVARD / ISLETA		

REFERENCIAS PAISAJISMO			
	PELTOPORUM DUBIUM		TIPUANA TIPU
	JACARANDA MIMOSIFOLIA		PENNISETUM RUBRA
	POPULUS DELTOIDES		JUNCUS REPENS
	ACER SACCHARINUM		PENNISETUM RUPPELLI
	PANICUM ANTIDOTALE		PASPALUM HAUMANII
	MUELENBERGHIA CAPILLARIS		SOLANUM JASMINOIDES
	PASSIFLORA CAERULEA		TRACHELOSPERMUM JASMINOIDES
	PLUMBAGO CAPENSIS		BULBINE CAUCELENS
	PLECTRANSTHUS NEOCHILIS		TRADESCANTHIA PALLIDA
	SEDUM AUREA		APTENIA CARDIOFILA
	WEDELLIA SP		SIEMBRA CESPED 7 VARIEDADES


NOTAS:  
 DOCUMENTACIÓN PARA LICITAR  
 No apta para construir.



IMPLANTACION GENERAL 08  
 PLANTA  
 ESCALA 1:500

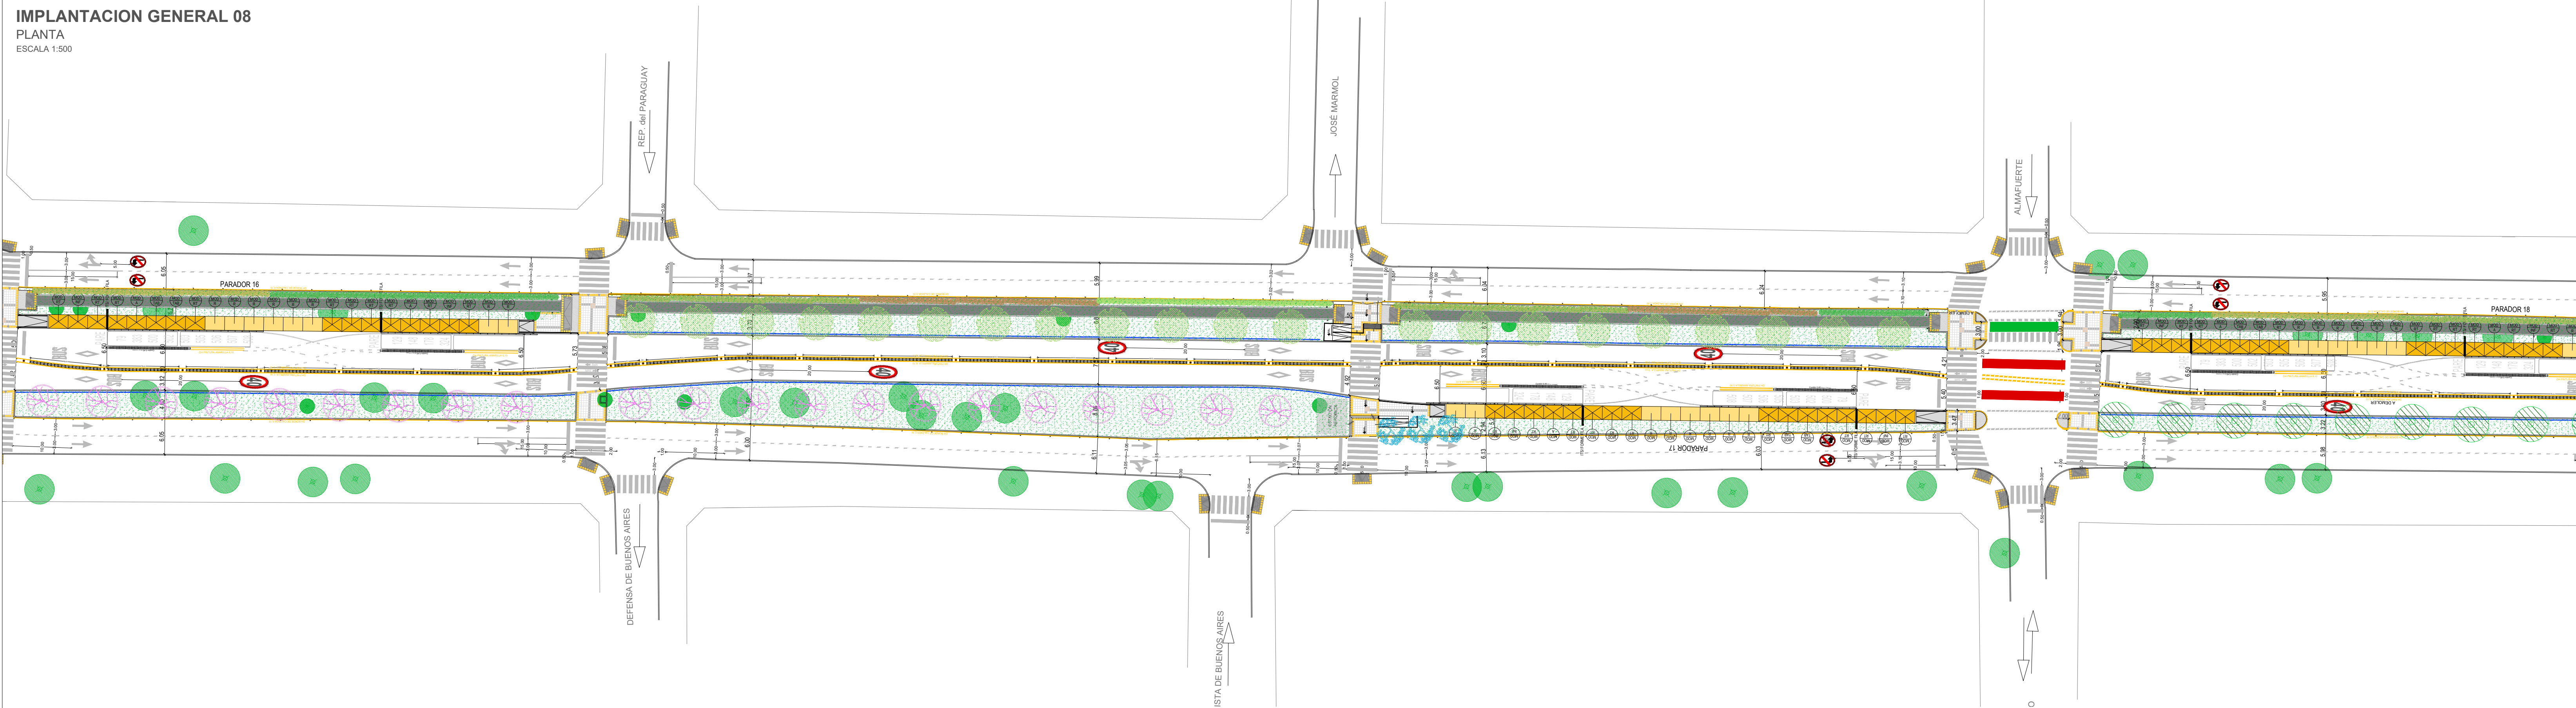

CROQUIS DE UBICACION  
 ESCALA 1:3000

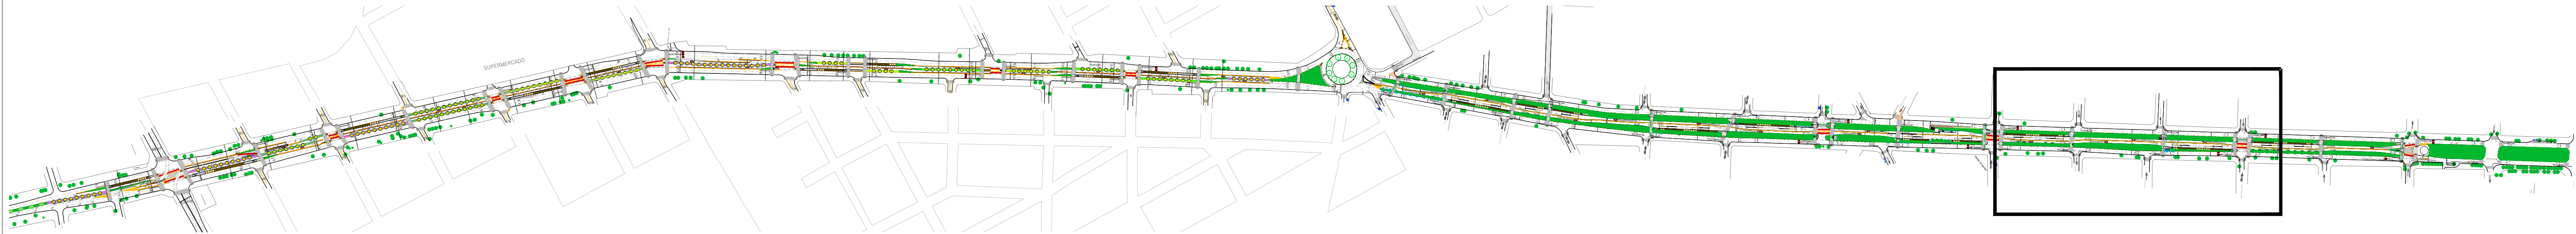

REFERENCIAS TRAZA			
	MÓDULO DESCUBIERTO		RAMPA DE SEGURIDAD
	MÓDULO TEJADO		CORDON PLÁSTICO ENCAUZADOR 0.40m
	MÓDULO RAMPA TEJADA		CORDON PLÁSTICO DE ARRIME
	MÓDULO RAMPA		CANTERO CENTRAL
	MÓDULO TÉCNICO		PUNTERA TERMINACIÓN PEINADO
	MÓDULO ASIENTO		BOULEVARD / ISLETA
	MÓDULO INFOVAL		BOLARDO
	VADO		TACHA REFLECTIVA
	SUMIDERO		DELINEADOR VIAL

REFERENCIAS PAISAJISMO			
	PELTOPORUM DUBIUM		ALBIZZIA JULIBRISSIN
	JACARANDA MIMOSIFOLIA		TIPUANA TIPU
	POPULUS DELTOIDES		PENNISETUM RUBRA
	ACER SACCHARINUM		PENNISETUM RUPPELLI
	PANICUM ANTIDOTALE		PASPALUM HAUMANII
	MUELENBERGHIA CAPILLARIS		SOLANUM JASMINOIDES
	PASSIFLORA CAERULEA		TRACHELOSPERMUM JASMINOIDES
	PLUMBAGO CAPEENSIS		BULBINE CAUCELENS
	PLECTRANSTHUS NEOCHILIUS		TRADESCANTIA PALLIDA

	SEDUM AUREA		APTENIA CARDIOFOLIA
	WEDELLIA SP		SIEMBRA CESPED 7 VARIETADES


NOTAS:  
 DOCUMENTACIÓN PARA LICITAR  
 No apta para construir.



IMPLANTACION GENERAL 09


PLANTA

ESCALA 1:500

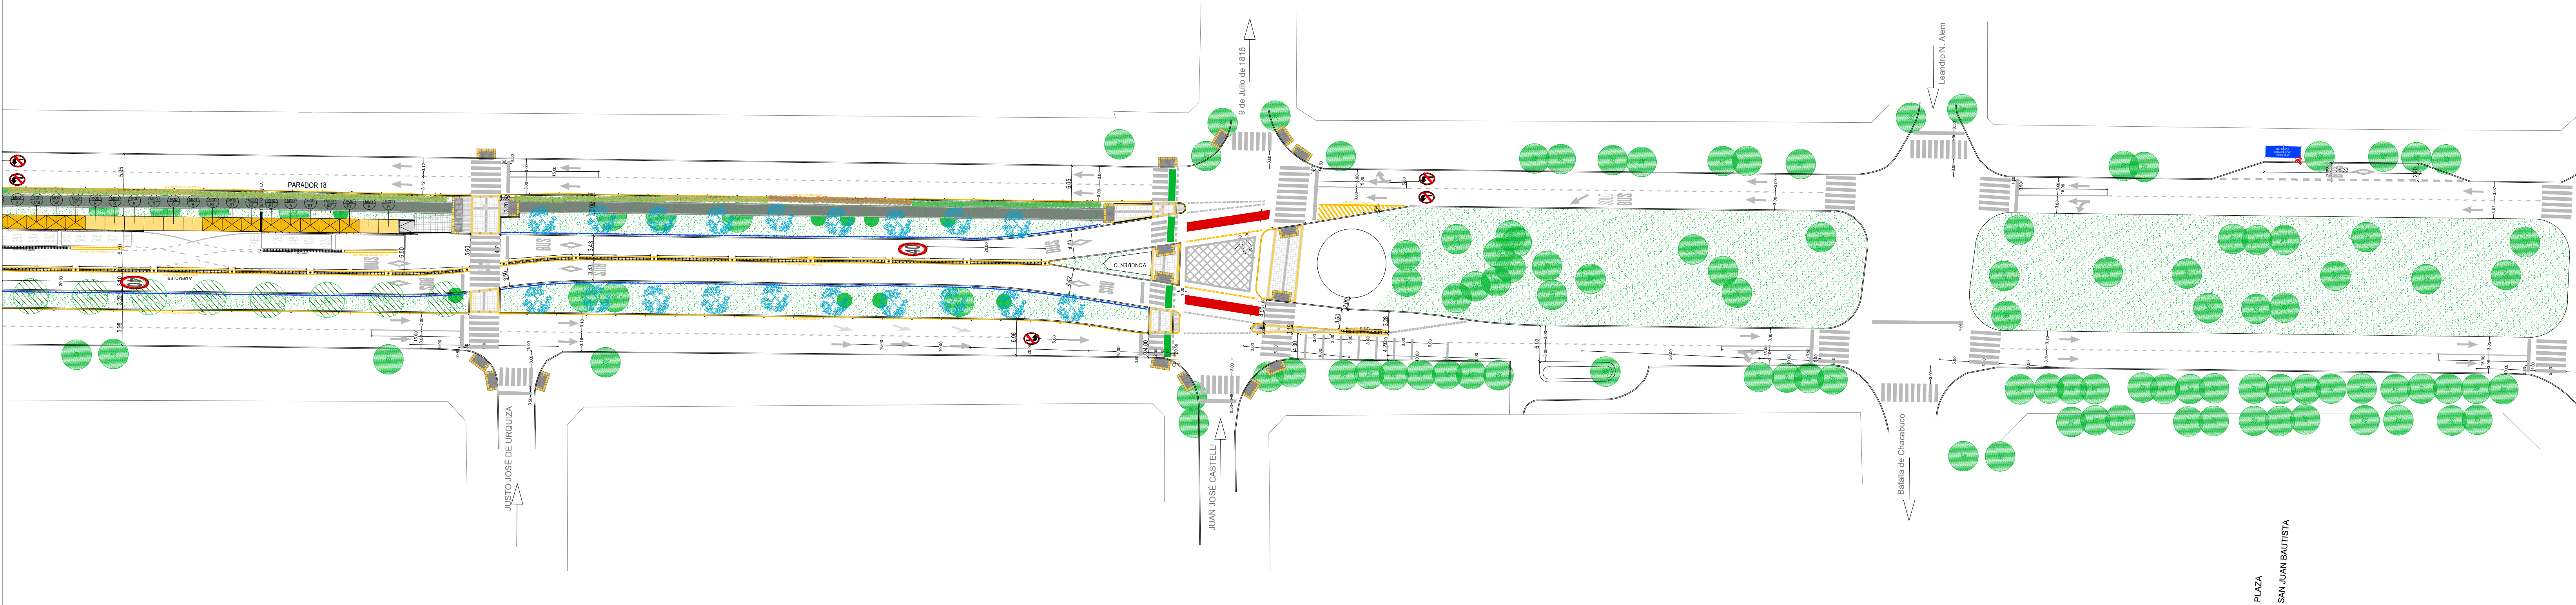

CROQUIS DE UBICACION

ESCALA 1:3000

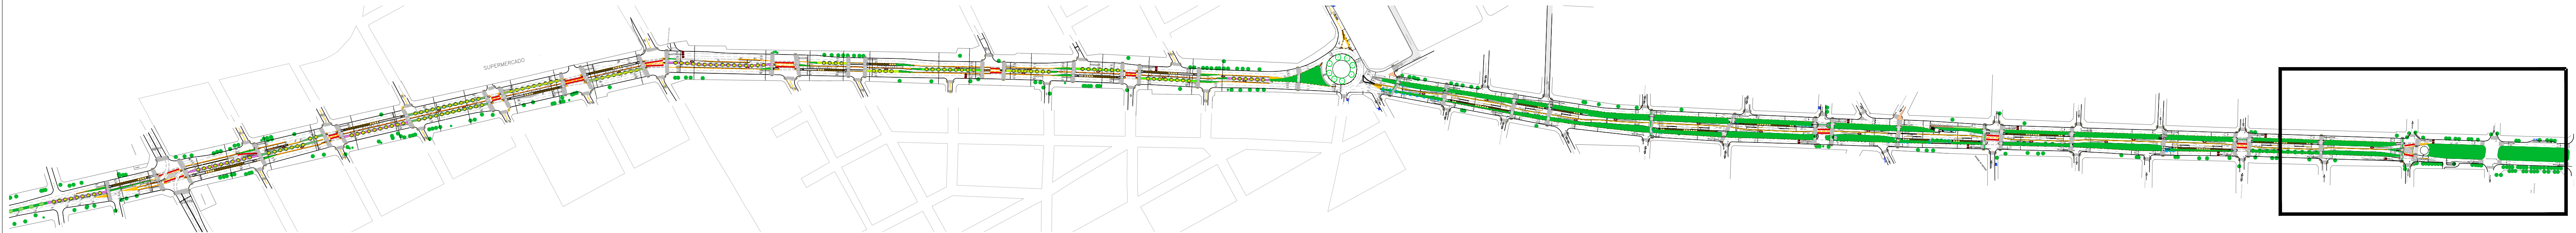

REFERENCIAS TRAZA

	MÓDULO DESCUBIERTO		REJA DE SEGURIDAD		CORDON PLÁSTICO DOBLE MONTANTE 0.35m		PUNTERA TERMINACIÓN PEINADO
	MÓDULO TECHADO		CORDON PLÁSTICO DOBLE MONTANTE 0.40m		CORDON PLÁSTICO ENCAUZADOR 0.40m		BOULEVARD / ISLETA
	MÓDULO REJA TECHADA		VADO		TACHA REFLECTIVA		CORDON PLÁSTICO DE ARRIME
	MÓDULO REJA		SUMIDERO		DELINEADOR VIAL		CANTERO CENTRAL

REFERENCIAS PAISAJISMO

	PELTOPORUM DUBIUM		ALBIZZIA JULIBRISSIN		PANICUM ANTIDOTALE
	JACARANDA MIMOSIFOLIA		TIPUANA TIPU		PASPALUM HAUMANII
	POPULUS DELTOIDES		PENNISETUM RUBRA		MUELENBERGHIA CAPILLARIS
	ACER SACCHARINUM		JUNCUS REPENS		SOLANUM JASMINOIDES
			PENNISETUM RUPPELLI		PASSIFLORA CAERULEA

TRACHELOSPERMUM JASMINOIDES

	TRACHELOSPERMUM JASMINOIDES		PLUMBAGO CAPENSIS		BULBINE CAUCELENS
	PLECTRANSTHUS NEOCHILII		TRADESCANTHIA PALLIDA		

SEDUM AUREA

	SEDUM AUREA		APTENIA CARDIOFOLIA		WEDELLIA SP
	SIEMBRA CESPED 7 VARIEDADES				

NOTAS:  
DOCUMENTACIÓN PARA LICITAR  
No apta para construir.



OBRA: METROBUS FLORENCIO VARELA

RUBRO: IMPLANTACION

PLANO: IMPLANTACION GENERAL 09

MINISTERIO DE TRANSPORTE  
SECRETARIA DE OBRAS

Fecha: AGOSTO 2018

1:1500

MBFV IMP GRAL09 09





República Argentina - Poder Ejecutivo Nacional  
2019 - Año de la Exportación

**Hoja Adicional de Firmas**  
**Plano**

**Número:**

**Referencia:** Plano 1 - EX-2018-36317864-APN-SECOT#MTR

---

El documento fue importado por el sistema GEDO con un total de 9 pagina/s.