



15 MODULOS (11 TECHADOS - 4 SIN TECHAR
LONGITUD PARADOR: 59.88 m
ANCHO PARADOR: 2,73 m

15 MODULOS (11 TECHADOS - 4 SIN TECHAR
LONGITUD PARADOR: 59.88 m
ANCHO PARADOR: 2,73 m


PLANTA TECHOS
ESCALA 1:100

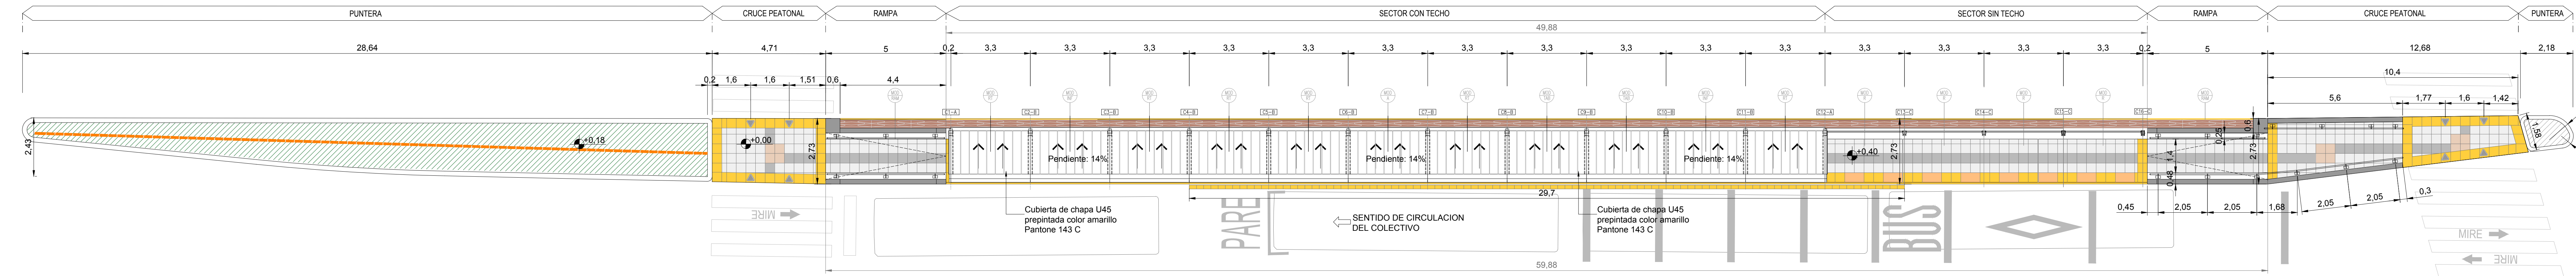

PLANTA
ESCALA 1:100

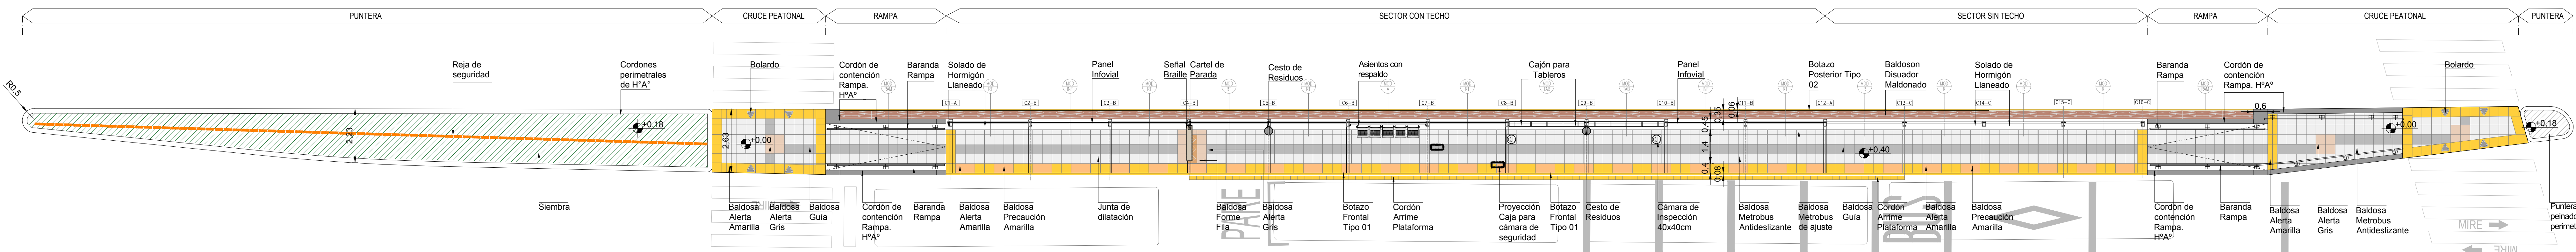



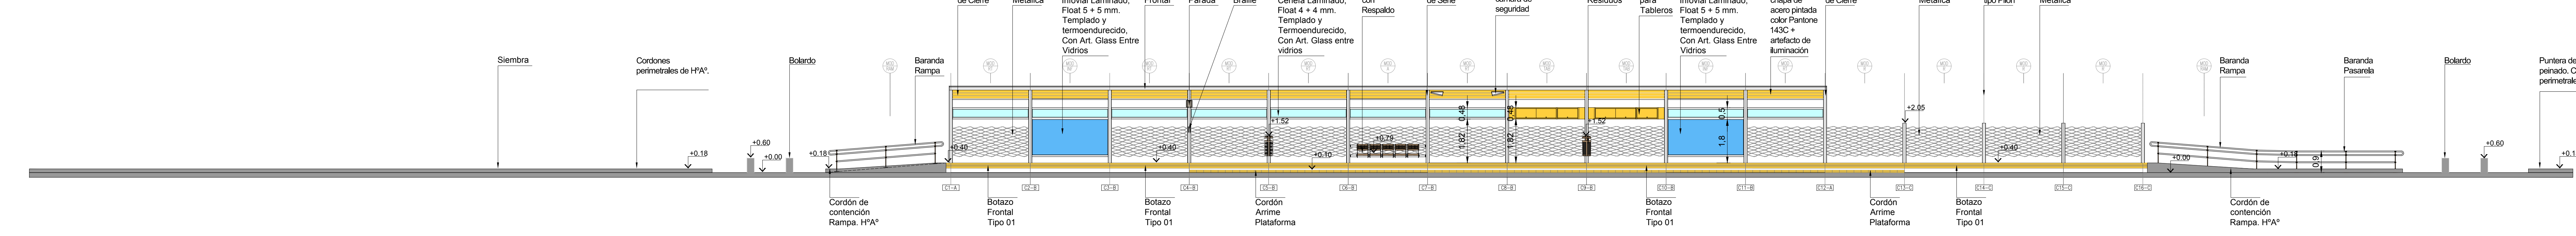






VISTA
ESCALA 1:100



NOTAS:
DOCUMENTACIÓN PARA LICITAR
No apta para construir.

REFERENCIAS SOLADOS

	BALDOSA GUÍA, 40x40cm. COLOR PÉLTRE.		BALDOSA PRECALCIÓN, 80x40cm. COLOR AMARILLO.		BALDOSA FORME FILA, 40x40cm. COLOR TIEERRA.
	BALDOSA METROBUS ANTIDESLIZANTE, 40x40cm. COLOR PÉLTRE.		BALDOSA ALERTA, 40x40cm. COLOR AMARILLO.		BALDOSON DISUADOR MALDONADO, 165x35cm.
	BALDOSA METROBUS DE AJUSTE 20x40cm. COLOR PÉLTRE.		BALDOSA ALERTA, 40x40cm. COLOR GRIS.		SOLADO DE HORMIGÓN LLANAADO



OBRA: METROBUS FLORENCIO VARELA

RUBRO: ARQUITECTURA

PLANO: PARADOR 01


MINISTERIO DE TRANSPORTE

Fecha: AGOSTO 2018	Esc.: 1:100
--------------------	-------------

MBFV	ARQ	TP01	10
------	-----	------	----


CORTE MODULO ASIENTO

Esc. 1:25

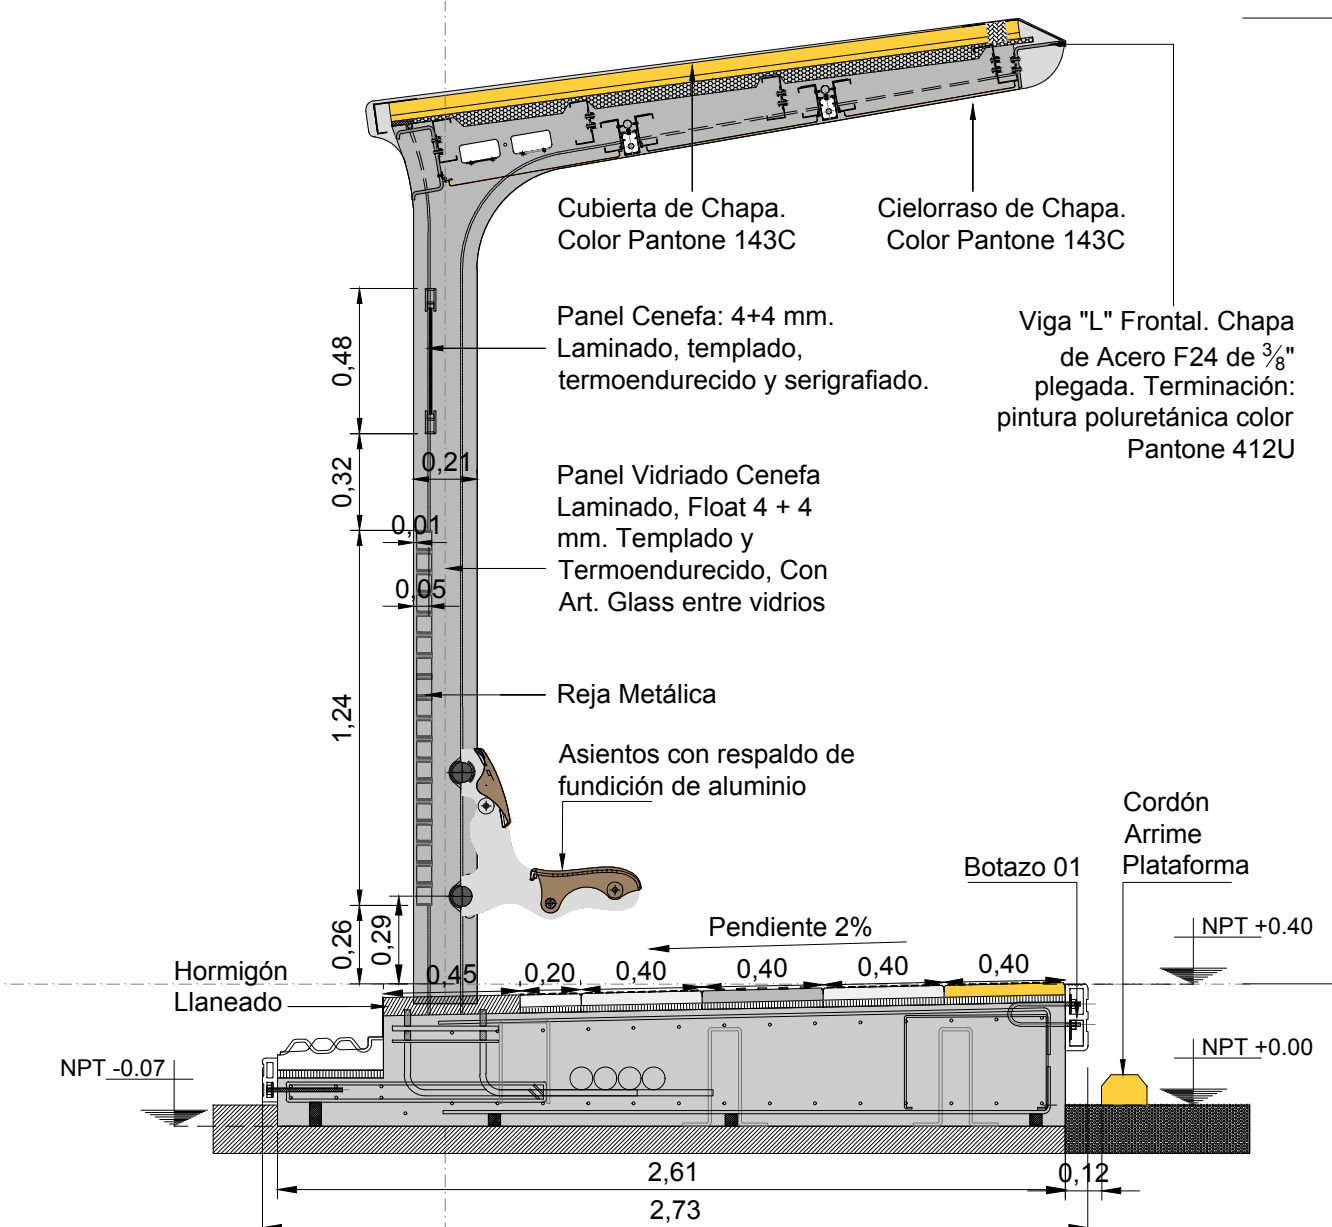


CORTE MODULO TABLERC

Esc 1:25

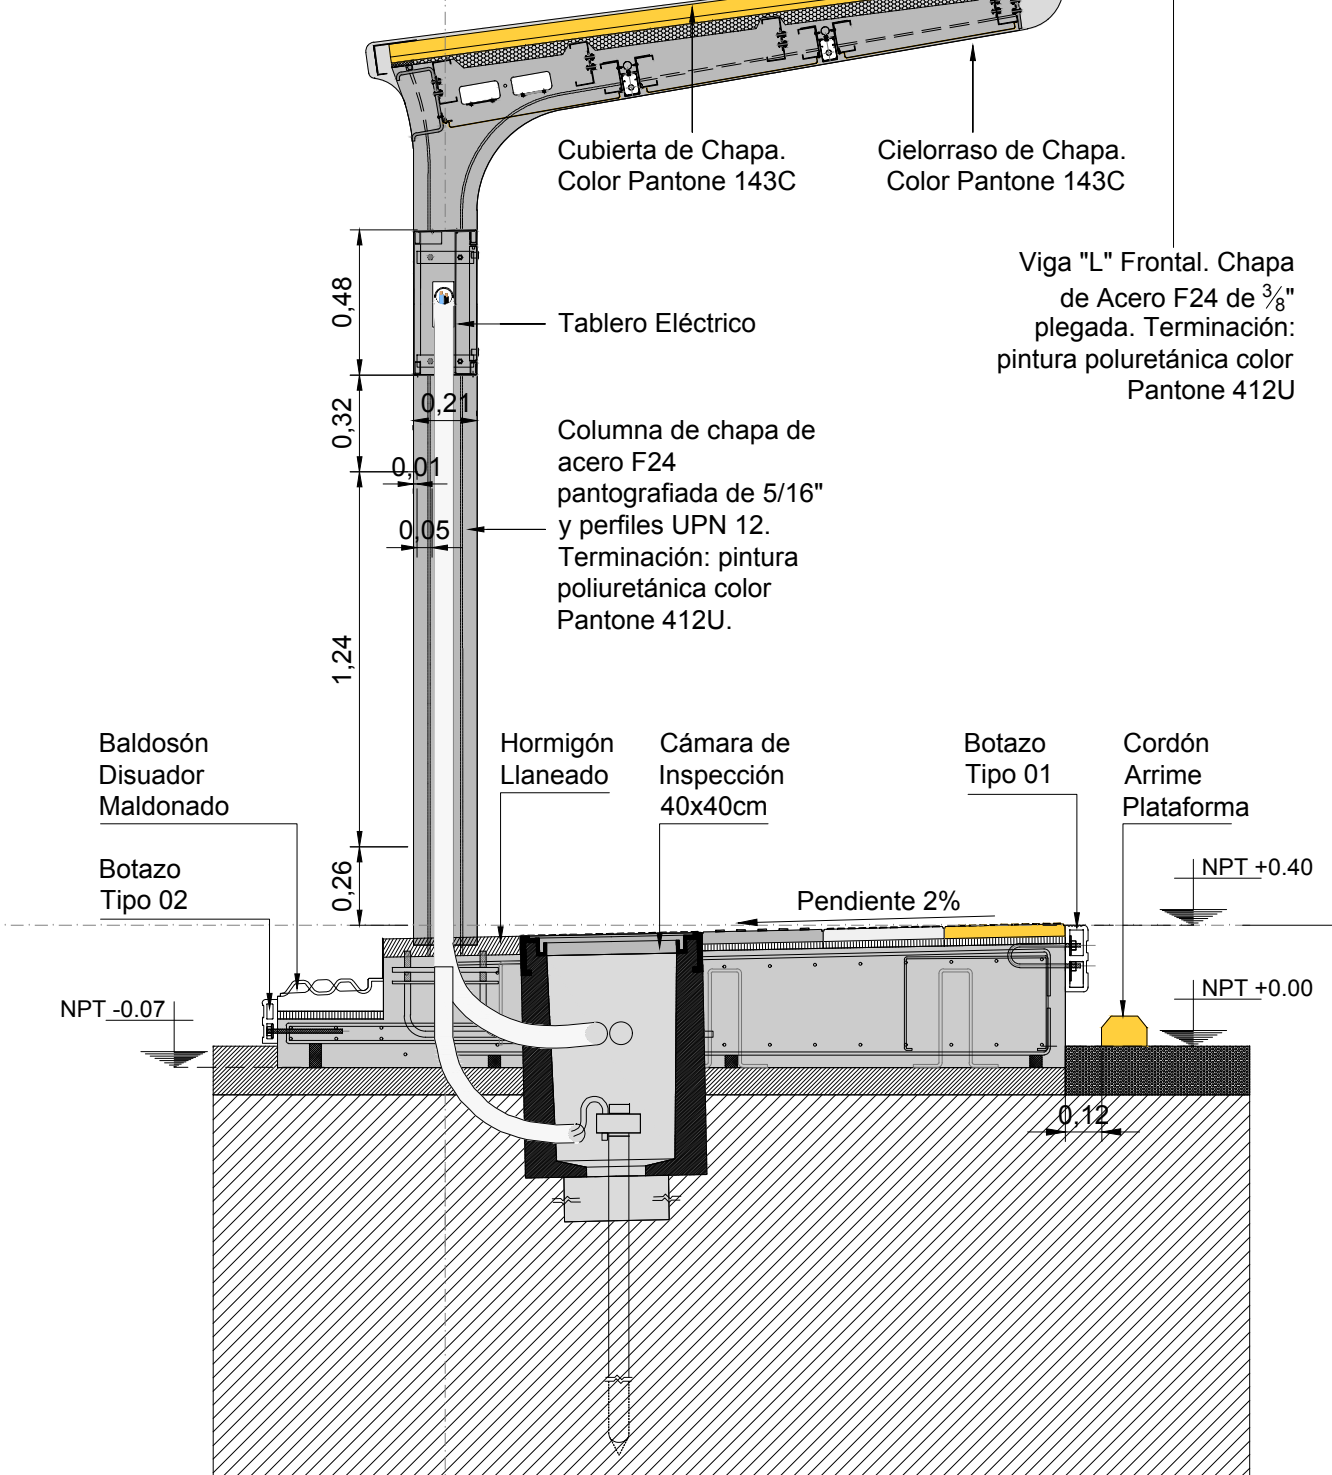


CORTE MODULO PILON

Esc 1:25

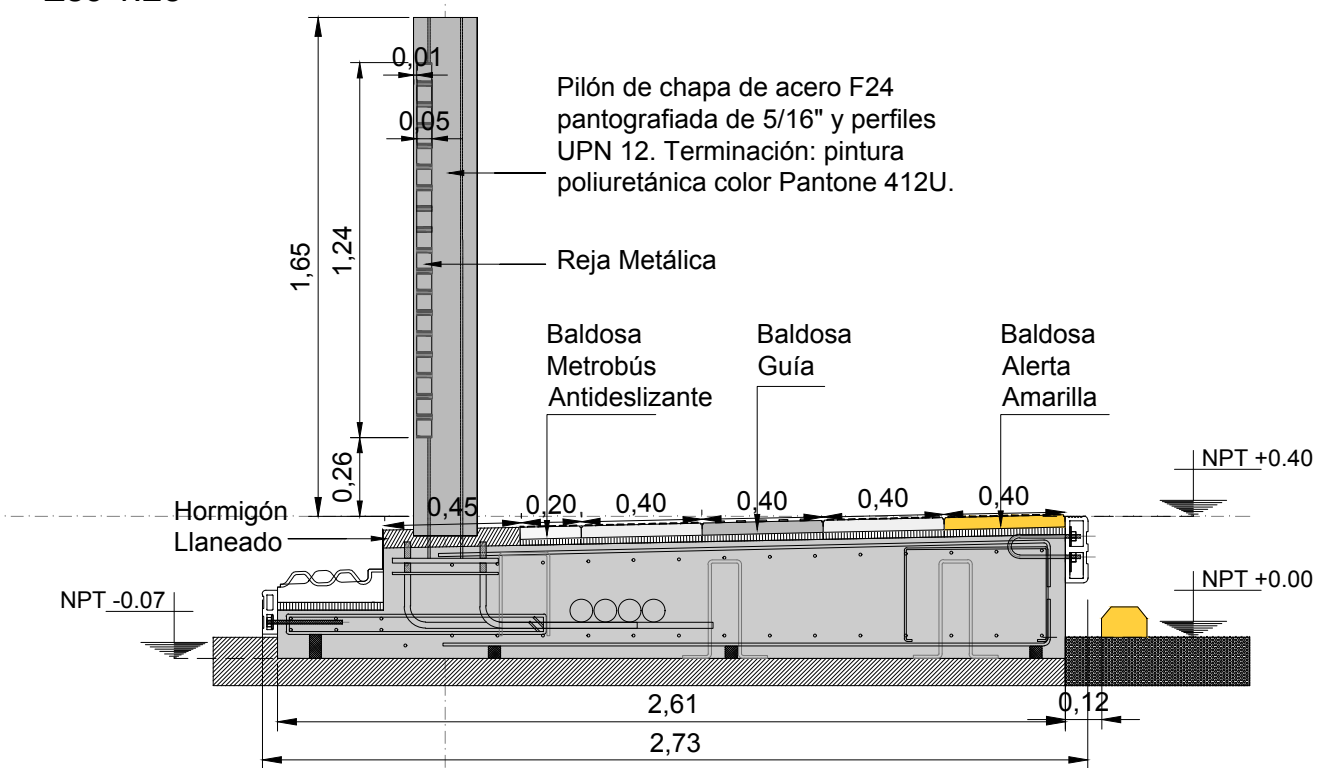


PARADOR 02
17 MODULOS (13 TECHADOS + 4 SIN TECHAR) + PASARELA
LONGITUD PARADOR: 92.73
ANCHO PARADOR: 3.23 m


PLANTA TECHOS
ESCALA 1:100

 

PLANTA
ESCALA 1:100

 

VISTA
ESCALA 1:100

 


NOTAS:
DOCUMENTACIÓN PARA LICITAR
No apta para construir.


REFERENCIAS SOLADOS

BALDOSA GUÍA, 40x40cm. COLOR FELTRE.	BALDOSA PRECAUCIÓN, 80x40cm. COLOR AMARILLO.	BALDOSA FORME FILA, 40x40cm. COLOR TIERRA.
BALDOSA METROBUS ANTIDESIZANTE, 40x40cm. COLOR FELTRE.	BALDOSA ALERTA, 40x40cm. COLOR AMARILLO.	BALDOSON DISUADOR MALDONADO, 165x35cm.
BALDOSA METROBUS DE AJUSTE 20x40cm. COLOR FELTRE.	BALDOSA ALERTA, 40x40cm. COLOR GRIS.	SOLADO DE HORMIGÓN LLANEADO.


CORTE MODULO ASIENTO
Esc. 1:25

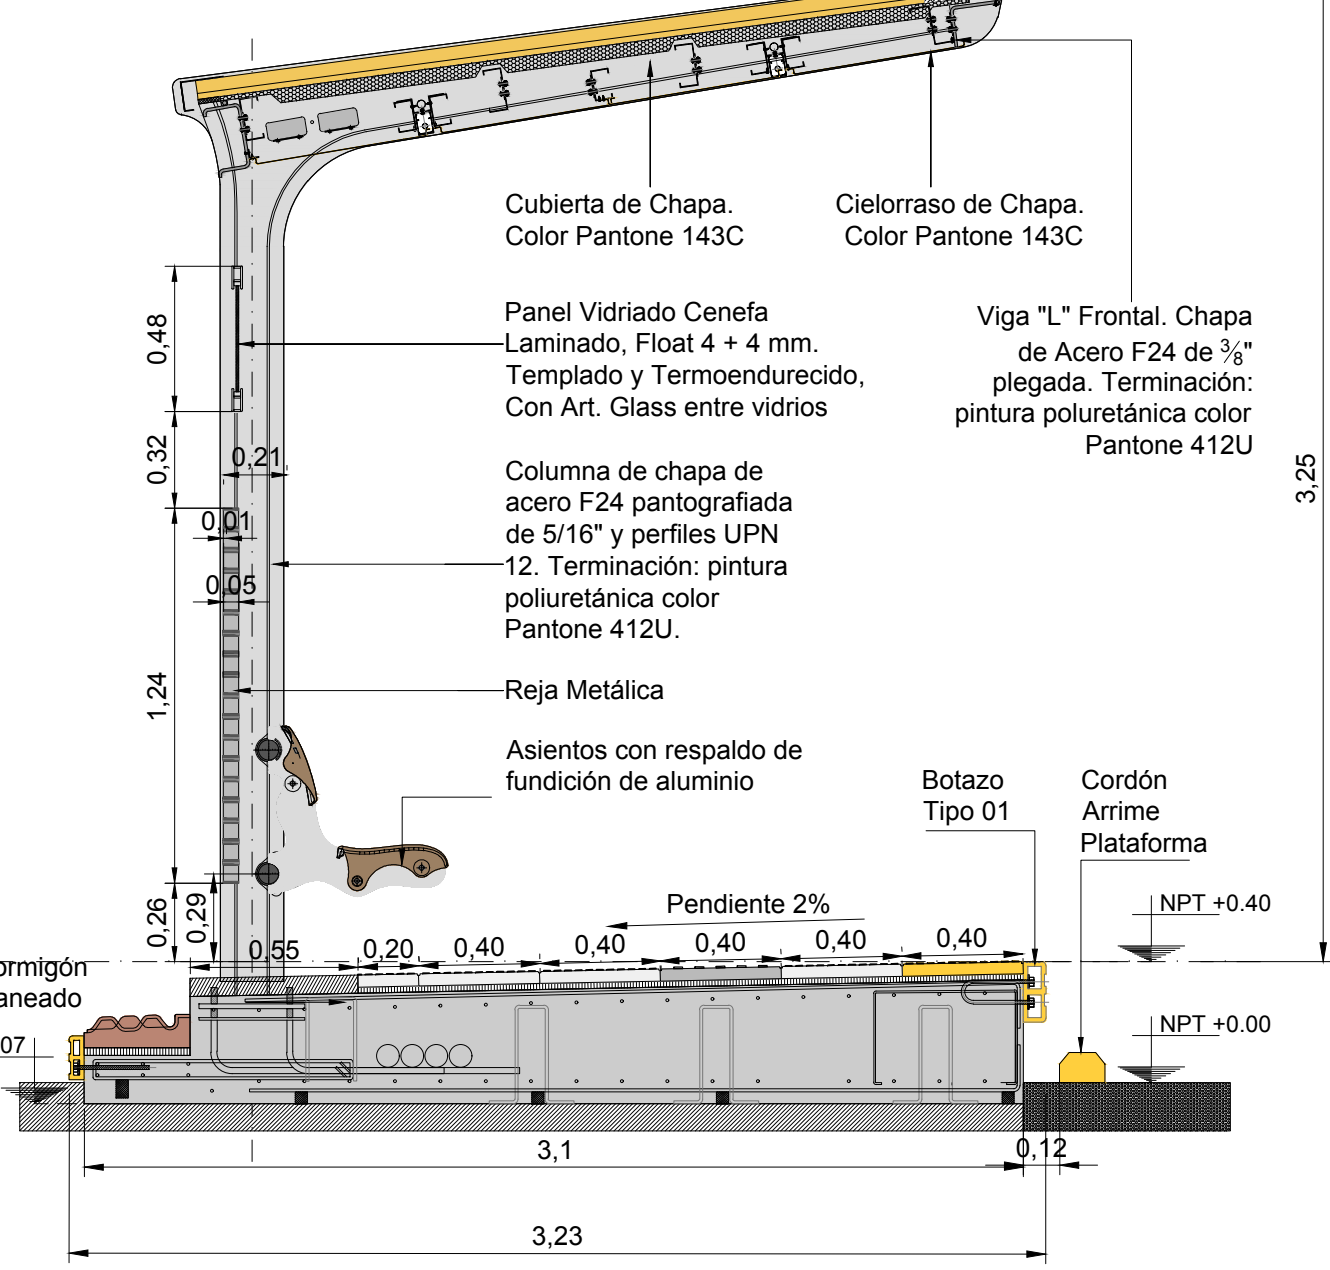

CORTE MODULO TABLERO
Esc. 1:25

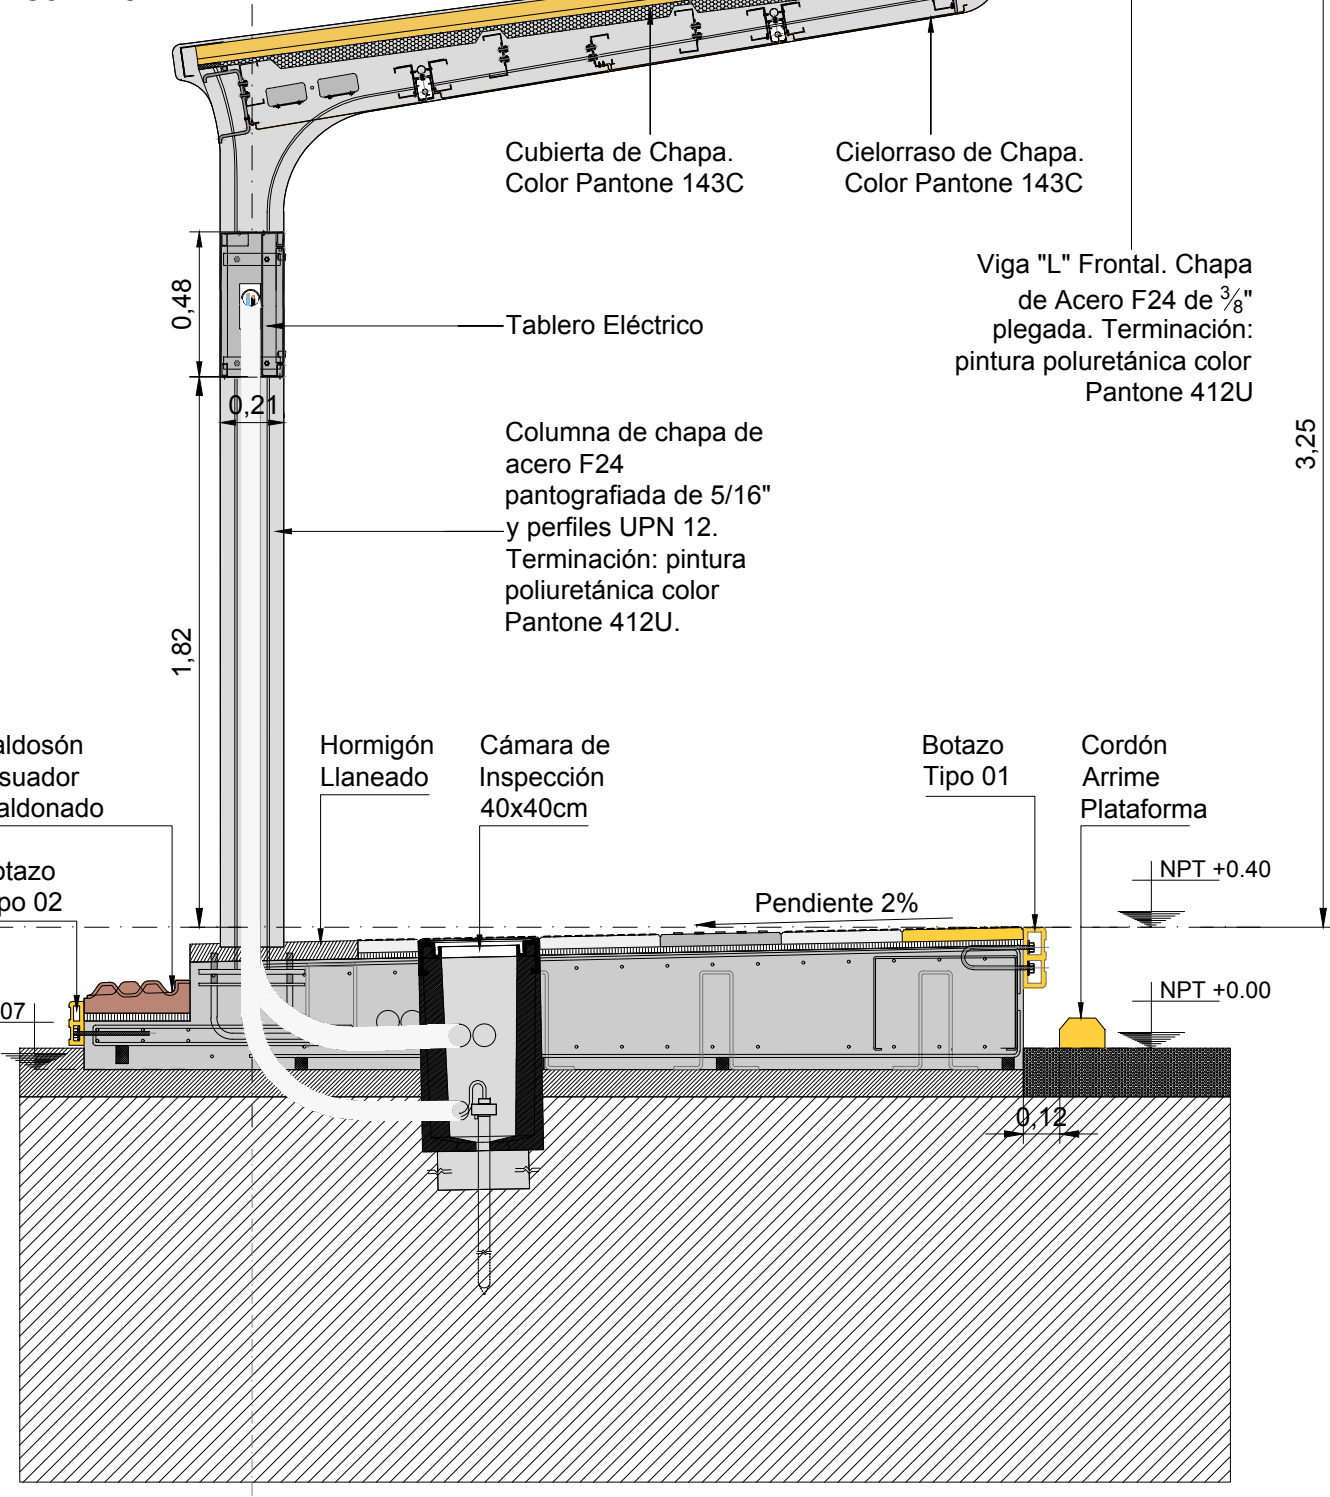

CORTE MODULO PILON
Esc. 1:25

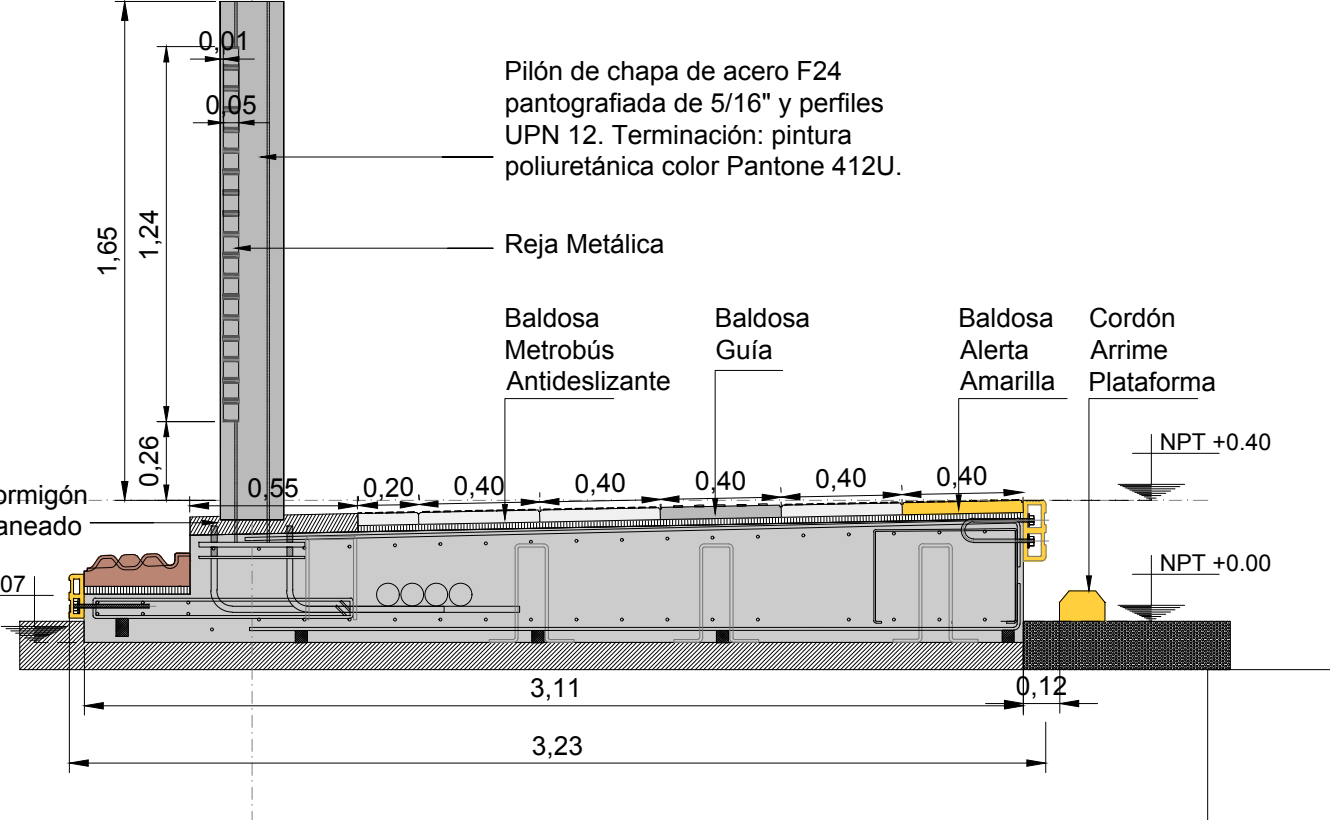

15 MODULOS (11 TECHADOS - 4 SIN TECHAR) + PASARELA
LONGITUD PARADOR: 92,03 m
ANCHO PARADOR: 2,73 m

Diagram illustrating the longitudinal section of the project, showing the layout of the pedestrian walkway, ramps, and roofed sections. Key features include:

- Dimensions:** Total length of 92.03m. Segments include a 2.56m ramp, a 5.36m pedestrian crossing, a 5m ramp, a 0.2m section, and a 6m pedestrian crossing.
- Elevations:** Key elevations are marked at +0.18, +0.09, +0.40, +0.42, and +0.00.
- Structural Details:** The roof is made of U45 galvanized steel (Cubierto de chapa U45 prepintada color amarillo Pantone 143 C).
- Labels:** "SECTOR CON TECHO" (Roofed Sector), "SECTOR SIN TECHO" (Unroofed Sector), "PASARELA" (Walkway), "RAMPA" (Ramp), and "CRUCE PEATONAL" (Pedestrian Crossing).
- Orientation:** "SENTIDO DE CIRCULACION DEL COLECTIVO" (Direction of Collective Circulation) is indicated by an arrow pointing left.

The drawing illustrates the 'Paseo de la Memoria' project, a long, low-profile structure with various sections and materials. The structure is divided into several sections, including 'SECTOR CON TECHO' (Sector with Roof) and 'SECTOR SIN TECHO' (Sector without Roof). The drawing shows the layout of the structure with dimensions and elevations. Key features include:

- SECTOR CON TECHO:** This section includes a ramp, a pedestrian crossing, and a section with a roof. It features materials like concrete, metal, and wood. Key elements include:
 - Rampa:** A ramp with a height of 0.18m.
 - SECTOR SIN TECHO:** A section without a roof, featuring materials like concrete, metal, and wood. Key elements include:
 - Botazo Posterior Tipo 02:** A concrete element with a height of 0.40m.
 - Botazo Posterior Tipo 01:** A concrete element with a height of 0.40m.
 - Botazo Frontal Tipo 01:** A concrete element with a height of 0.40m.
 - Botazo Frontal Tipo 02:** A concrete element with a height of 0.40m.
 - PASARELA:** A section with a ramp, featuring materials like concrete, metal, and wood. Key elements include:
 - Rampa:** A ramp with a height of 0.18m.
 - SECTOR SIN TECHO:** A section without a roof, featuring materials like concrete, metal, and wood. Key elements include:
 - Botazo Posterior Tipo 02:** A concrete element with a height of 0.40m.
 - Botazo Posterior Tipo 01:** A concrete element with a height of 0.40m.
 - Botazo Frontal Tipo 01:** A concrete element with a height of 0.40m.
 - Botazo Frontal Tipo 02:** A concrete element with a height of 0.40m.
 - PASARELA:** A section with a ramp, featuring materials like concrete, metal, and wood. Key elements include:
 - Rampa:** A ramp with a height of 0.18m.

[illegible]

Technical drawing of a wall cross-section showing various materials and dimensions. The wall is 1.65m high and 0.12m thick. It features a metal plate (Pilón de chapa de acero F24) with a 5/16" x 12 UPN termination, painted with Pantone 412U. The wall is finished with a metal grille (Reja Metálica) and a metal plate (Baldosa Metróbús Antideslizante). The base is made of concrete (Hormigón Llano) and has a 0.07m depth. The wall is finished with a yellow anti-slip tile (Baldosa Alerta Amarilla). Dimensions are given in meters.

Dimensions (m):










- Wall height: 1.65
- Wall thickness: 0.12
- Base depth: 0.07
- Base width: 2.61
- Base width (including wall): 2.73
- Base width (including wall and tile): 0.12

Materials and Components:

- Pilón de chapa de acero F24 pantografiada de 5/16" x perfiles UPN 12. Terminación: pintura poliuretánica color Pantone 412U.
- Reja Metálica
- Baldosa Metróbús Antideslizante
- Baldosa Guía
- Baldosa Alerta Amarilla
- Hormigón Llano

Levels:

- NPT -0.40
- NPT +0.00

REFERENCIAS SOLADOS					
	BALDOSA GUJA, 40x40cm. COLOR PASTEL.		BALDOSA PRECAUCION, 80x40cm. COLOR AMARILLO.		BALDOSA FORME FILA, 40x40cm. COLOR TIERRA.
	BALDOSA METROBUS ANTIESLIZANTE, 40x40cm. COLOR PELLE.		BALDOSA ALERTA, 40x40cm. COLOR AMARILLO.		BALDOSAS DIFERENCIADOR MALDONADO, 165x35cm.
	BALDOSA METROBUS DE AJUSTE 20x40cm. COLOR PELLE.		BALDOSA ALERTA, 40x40cm. COLOR GRIS.		SOLADO DE HORMIGON LINAEADO

15 MODULOS (11 TECHADOS - 4 SIN TECHAR) + PASARELA
LONGITUD PARADOR: 79 m
ANCHO PARADOR: 2,73 m

Technical drawing of the 'Paseo de la Memoria' project, showing a cross-section of a walkway with various materials and elevations. The drawing includes labels for materials like 'Puntera de Hormigón peinado', 'Baranda Rampa', 'Botazo Frontal Tipo 01', 'Cordón Arriete Plataforma', 'Botazo Frontal Tipo 01', 'Baranda Pasarela', and 'Baranda Rampa'. It also shows elevations such as +0.18, +0.60, +0.00, +0.40, +1.30, and +0.18. The drawing is divided into sections labeled C-1 through C-10.

Cubierta de Chapa.
Color Pantone 143C

Cieloraso de Chapa.
Color Pantone 143C

Viga "L" Frontal. Chapa
de Acero F24 de 3/8"
plegada. Terminación:
pintura poliuretánica color
Pantone 412U.

Panel Vidriado Cenefa
Laminado, Float 4 + 4 mm.
Templado y Termoendurecido,
Con Art. Glass entre vidrios

Columna de chapa de
acero F24 pantografiada
de 5/16" y perfiles UPN
12. Terminación: pintura
poliuretánica color
Pantone 412U.

Reja Metálica

Asientos con respaldo de
fundición de aluminio

Hormigón
Laneado

Pendiente 2%

Bolazo Ø1

Cordón Arrime
Plataforma

NPT -0.07

NPT +0.40

NPT +0.00

0.48

0.32

0.21

0.01

0.05

1.24

0.26

0.23

0.45

0.20

0.40

0.40

0.40

2.61

2.73

0.12

3.19

Cubierta de Chapa.
Color Pantone 143C

Cielorraso de Chapa.
Color Pantone 143C

Viga "L" Frontal.
Chapa de Acero F24 de $\frac{3}{8}$ "
plegada. Terminación:
pintura poliuretánica color
Pantone 412U

Tablero Eléctrico

Columna de chapa de
acero F24
pantografiada de 5/16"
y perfiles UPM 12

Terminación: pintura
poliuretánica color
Pantone 412U.

Baldosón
Disuador
Maldonado

Botazo
Tipo 02

Hormigón
Llanado

Cámara de
Inspección
40x40cm

Botazo
Tipo 01

Pendiente 2%

Cordón
Arme
Plataforma










NPT +0.40

NPT +0.00

Dimensions:

- 0.48
- 0.32
- 0.21
- 0.01
- 0.05
- 1.24
- 0.26
- 0.12

Scale: 3:19

REFERENCIAS SOLADOS					
	BALDOSA GUIA, 40x40cm. COLOR PELTRE.		BALDOSA PRECAUCION, 80x40cm. COLOR AMARILLO.		BALDOSA FORME FILA, 40x40cm. COLOR TIERRA.
	BALDOSA METROBUS ANTISLUZANTE, 40x40cm. COLOR PELTRE.		BALDOSA ALERTA, 40x40cm. COLOR AMARILLO.		BALDOSON DISUADOR MALDONADO, 150x35cm.
	BALDOSA METROBUS DE AJUSTE 20x40cm. COLOR PELTRE.		BALDOSA ALERTA, 40x40cm. COLOR GRIS.		SOLADO DE HORMIGON LLANEADO







14 MODULOS (10 TECHADOS - 4 SIN TECHAR) + PASARELA
LONGITUD PARADOR: 78,9 m
ANCHO PARADOR: 2,73 m


[illegible]

The diagram illustrates a cross-section of a pedestrian bridge with a roof. Key components and labels include:

- Structural Elements:** Hormigón Peinado (Reinforced Concrete), Baldosa Alerta Amarilla (Yellow Warning Tiles), Baldosa Gris (Grey Tiles), Baldosa Gula (Black Tiles), Baldosa Metrobus Antideslizante (Anti-slip Bus Tiles), Baldosa Alerta Gris (Grey Warning Tiles), Baldosa Fome Fila (Queue Tiles), Baldosa Gula (Black Tiles), Baldosa Alerta Gris (Grey Warning Tiles), Baldosa Metrobus Antideslizante (Anti-slip Bus Tiles), Baldosa Metrobus de Ajuste (Adjustable Bus Tiles), Baldosa Gula (Black Tiles), Baldosa Alerta Gris (Grey Warning Tiles), Baldosa Metrobus Antideslizante (Anti-slip Bus Tiles), Baldosa Gula (Black Tiles), Baldosa Alerta Gris (Grey Warning Tiles), Baldosa Metrobus Antideslizante (Anti-slip Bus Tiles).
- Roof and Ceiling:** SECTOR CON TECHO (Roofed Sector), SECTOR SIN TECHO (Unroofed Sector), PASARELA (Walkway).
- Stairs and Ramps:** Rampa (Ramp), Botazo Posterior Tipo 02 (Rear Step Type 02), Botazo Posterior Tipo 01 (Rear Step Type 01), Botazo Frontal Tipo 01 (Front Step Type 01).
- Safety and Signage:** Señal Cartel de Braille Parada (Braille Stop Sign), Panel Infovial (Info Panel), Cámara de Inspección 40x40cm (40x40cm Inspection Camera), Terminal Automática SUBE (Automatic SUBE Terminal), Cámara de Inspección 40x40cm (40x40cm Inspection Camera), Proyector Caja para cámara de seguridad (Security Camera Box Projector).
- Other Features:** Cordón contención Rampa, H'A* (Ramp Containment Cord), Baranda Rampa (Ramp Railing), Solado de Hormigón Llaneado (Reinforced Concrete Slab), Baranda Pasarela (Walkway Railing), Solado de Hormigón Llaneado (Reinforced Concrete Slab), Baranda Rampa (Ramp Railing), Cordón contención Rampa, H'A* (Ramp Containment Cord).
- Elevation and Section Markers:** +0.18, +0.00, +0.40, 0.0, 0.1, 0.2,59.1, 59


[illegible]

REFERENCIAS SOLADOS					
	BALDOSA GUIA, 40x40cm. COLOR PELITRE.		BALDOSA PRECAUCION, 80x40cm. COLOR AMARILLO.		BALDOSA FORME FILA, 40x40cm. COLOR TIERRA.
	BALDOSA METROBUS ANTI DESLIZANTE, 40x40cm. COLOR PELITRE.		BALDOSA ALERTA, 40x40cm. COLOR AMARILLO.		BALDSON DISUADOR MALDONADO, 16x35cm.
	BALDOSA METROBUS DE AJUSTE 20x40cm. COLOR PELITRE.		BALDOSA ALERTA, 40x40cm. COLOR GRIS.		SOLADO DE HORMIGON LLANEADO


 Ministerio de Transporte Presidencia de la Nación		MINISTERIO DE TRANSPORTE SECRETARÍA DE OBRAS	
OBRA: METROBUS FLORENCIO VARELA		Fecha: AGOSTO 2018	Esc.: 1:100
RUBRO: ARQUITECTURA		MBFV	ARQ
PLANO: PARADOR 05		TP05	14

PARADOR 06
11 MODULOS (8 TECHADOS - 3 SIN TECHAR) + PASARELA
LONGITUD PARADOR: 65,86 m
ANCHO PARADOR: 2,73 m


PLANTA TECHOS
ESCALA 1:100

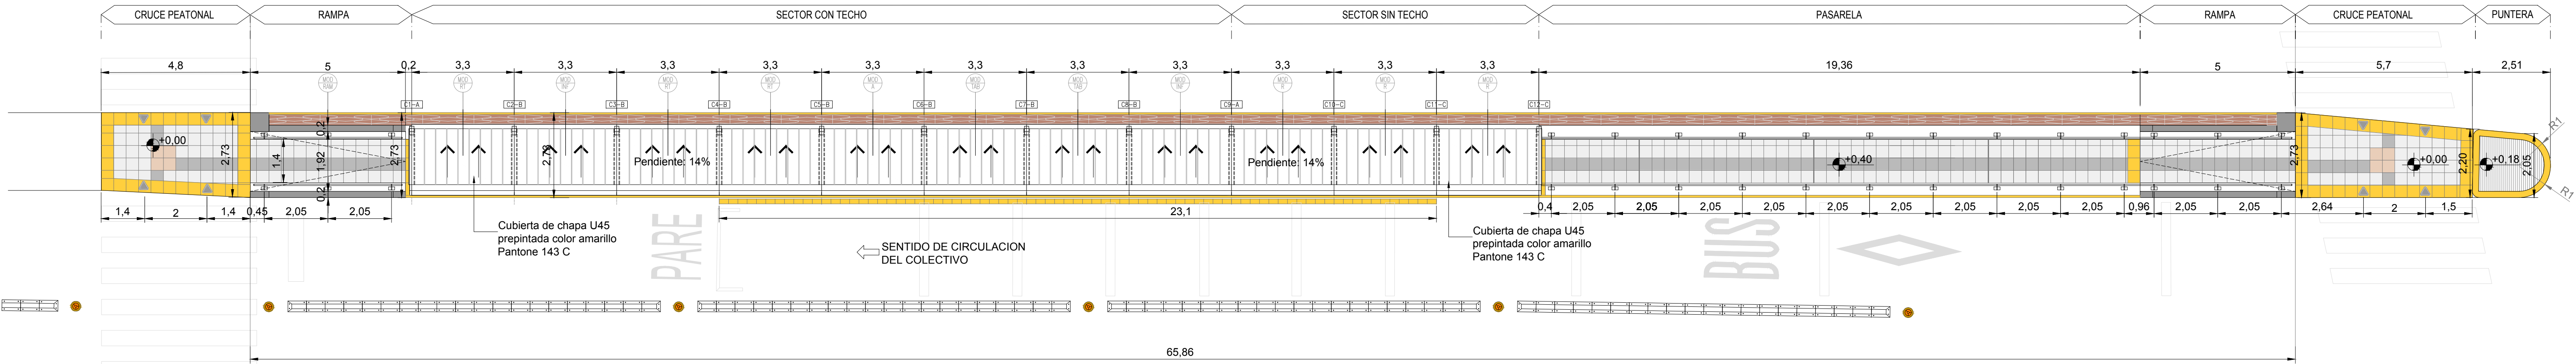


PLANTA
ESCALA 1:100

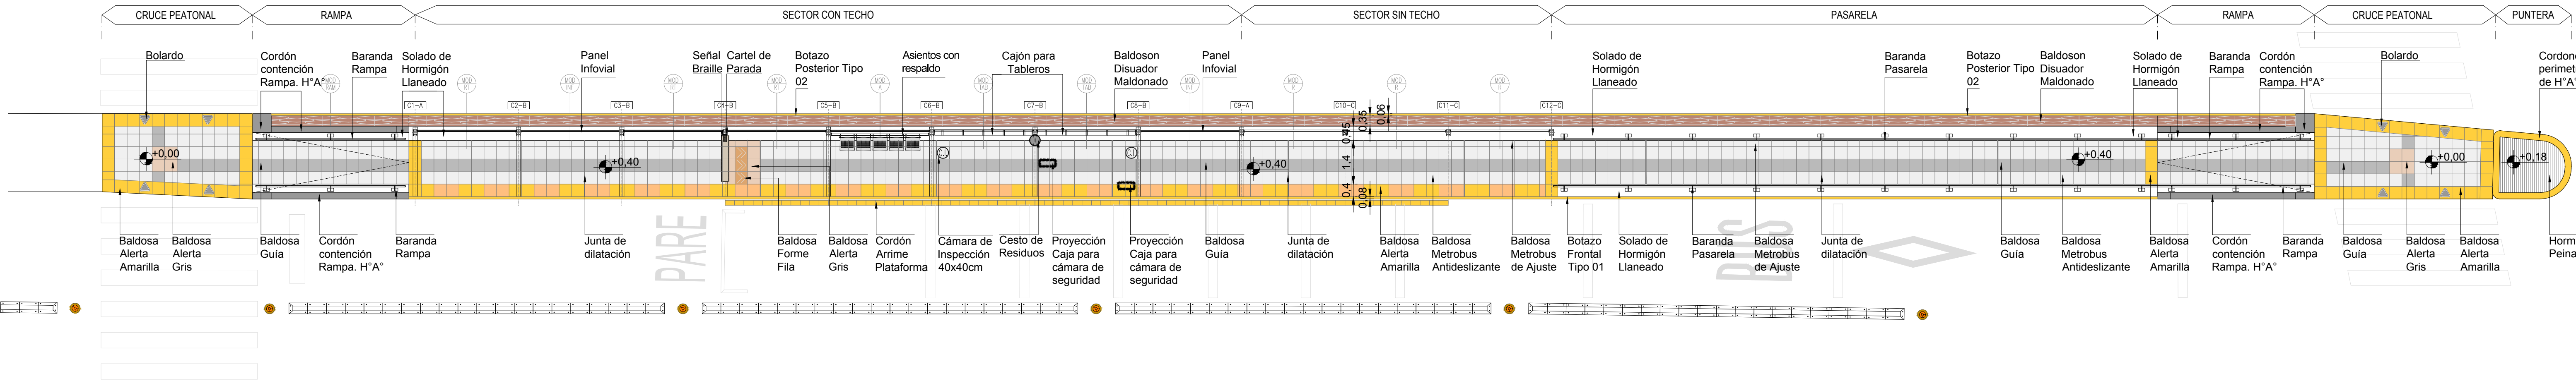


VISTA
ESCALA 1:100

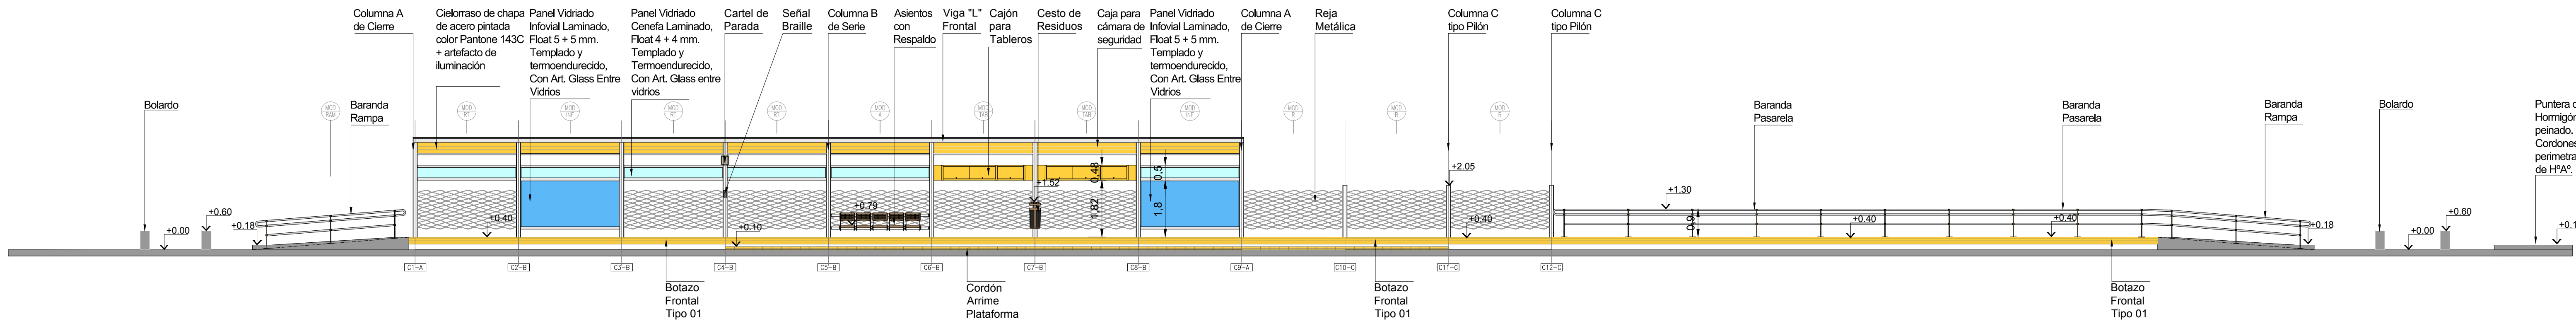


CORTE MODULO ASIENTO
Esc. 1:25

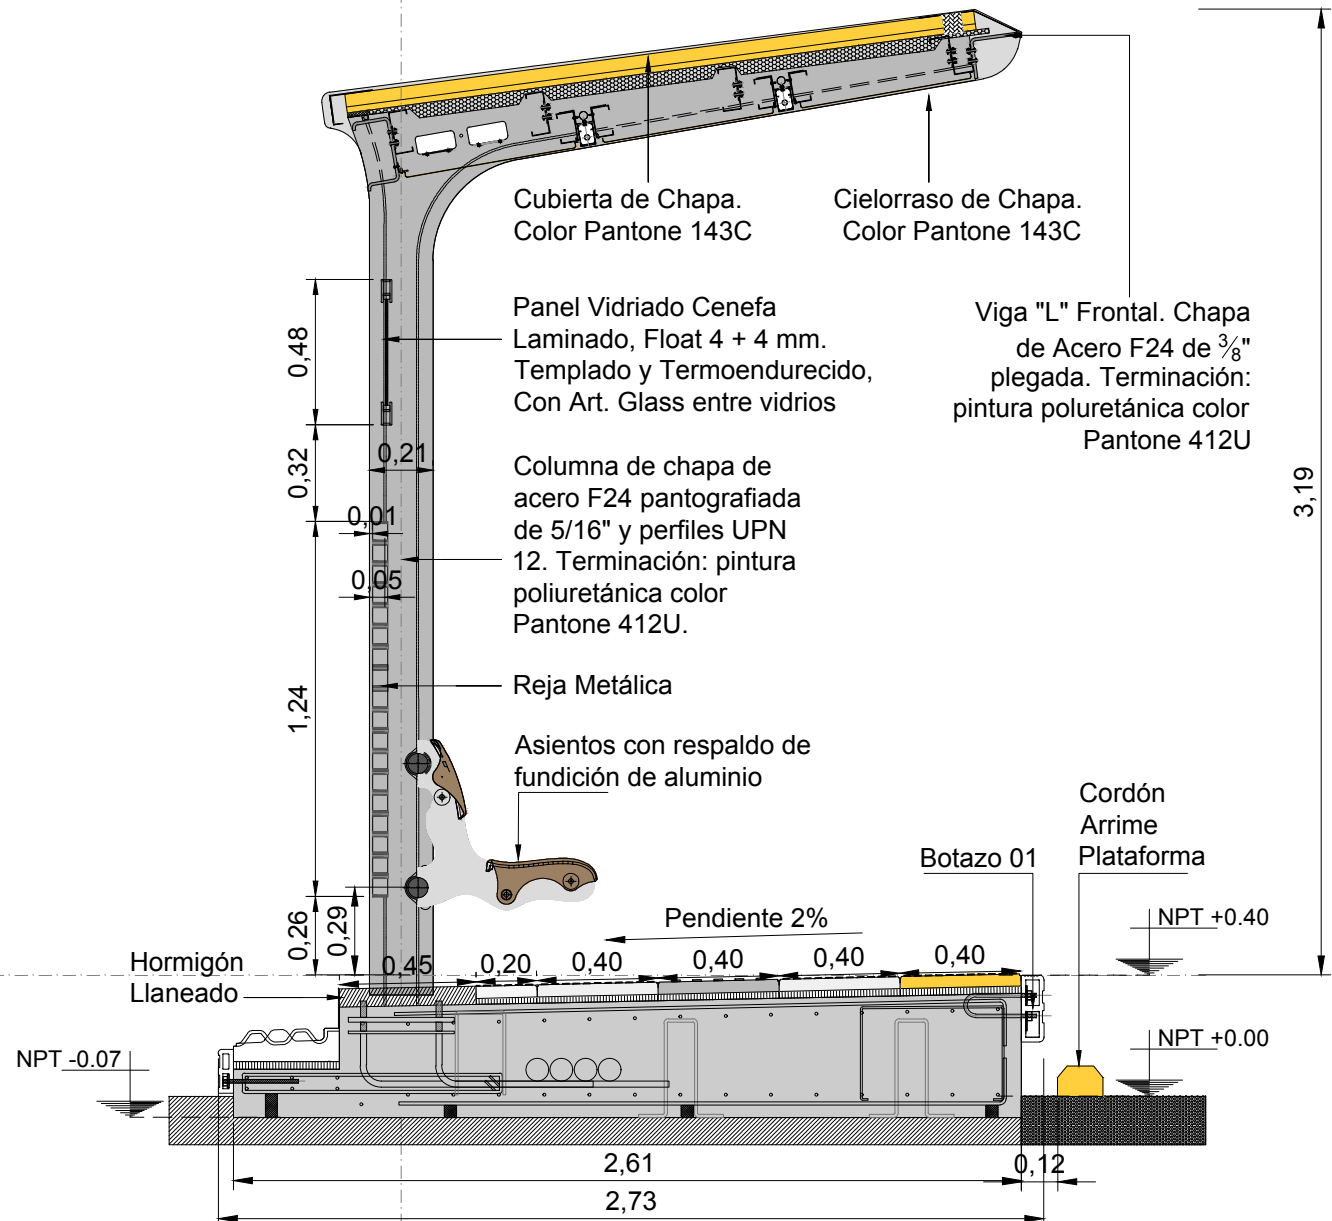

CORTE MODULO TABLERO
Esc. 1:25

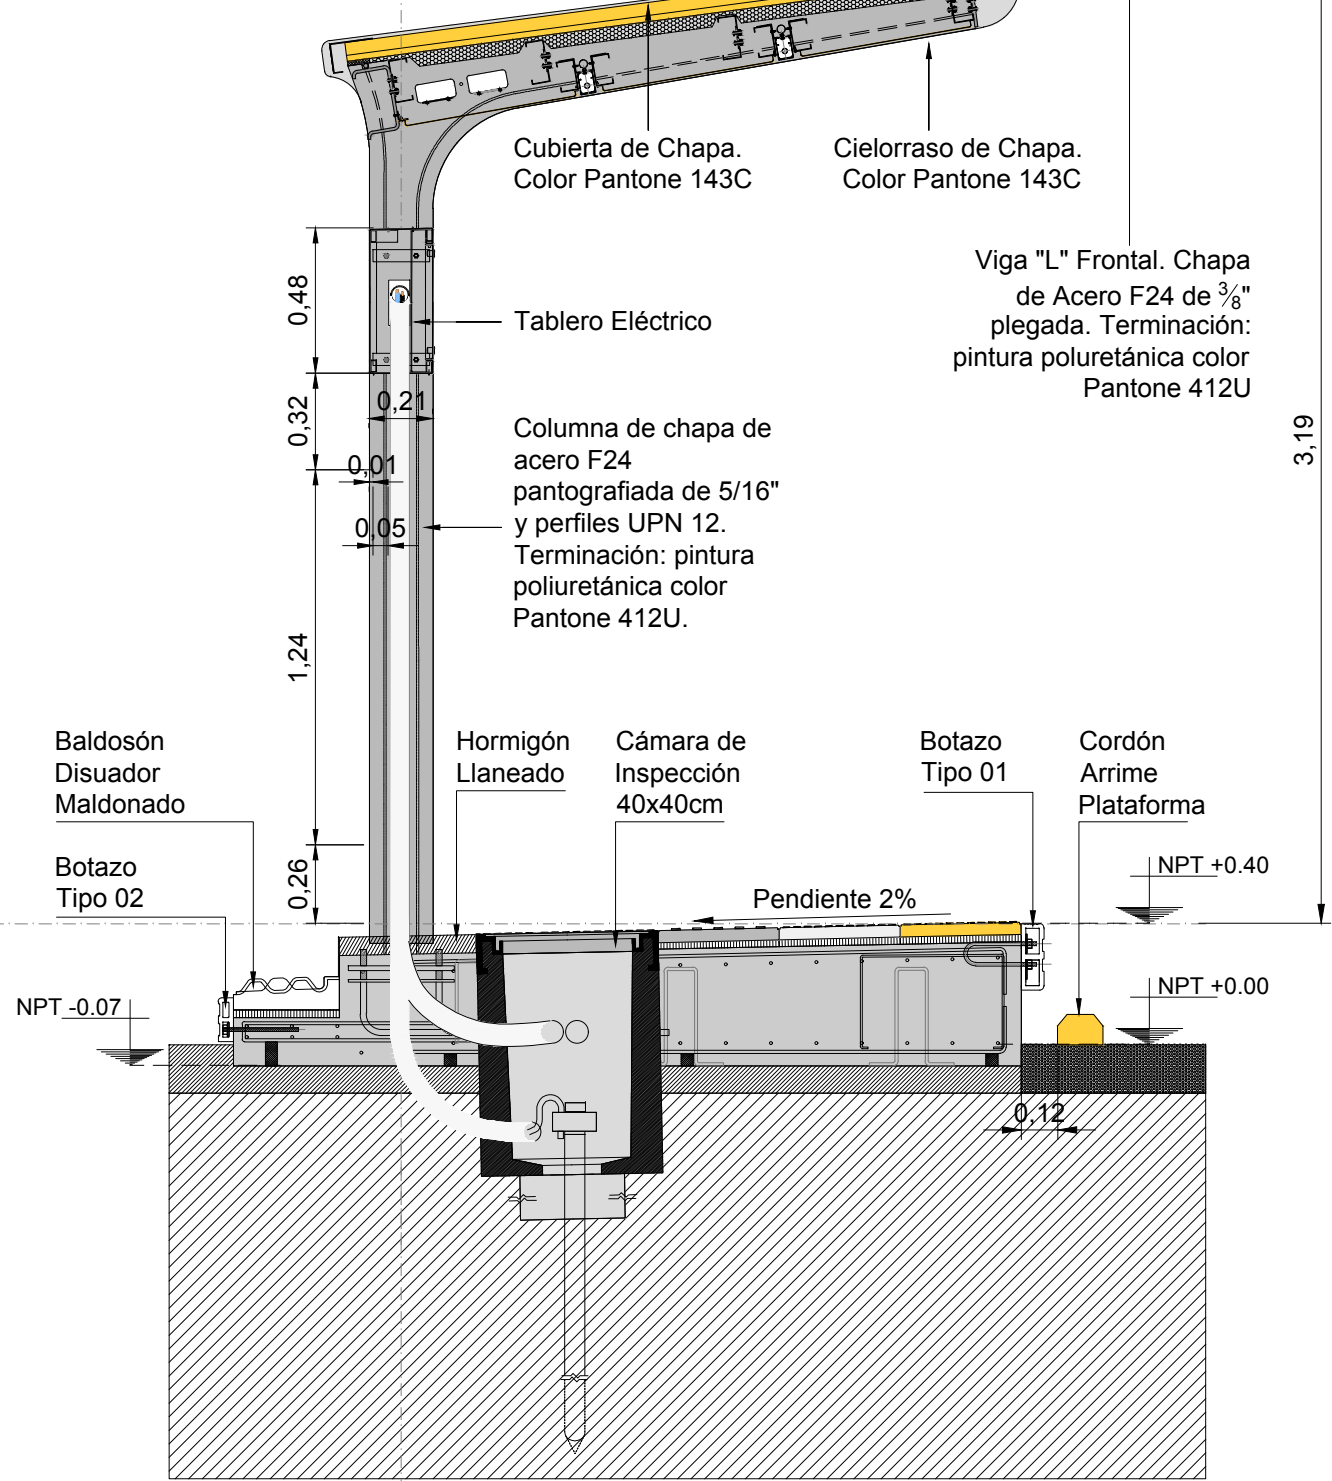
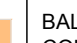
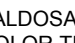

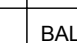
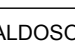
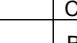
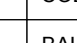
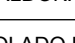


CORTE MODULO PILON
Esc. 1:25

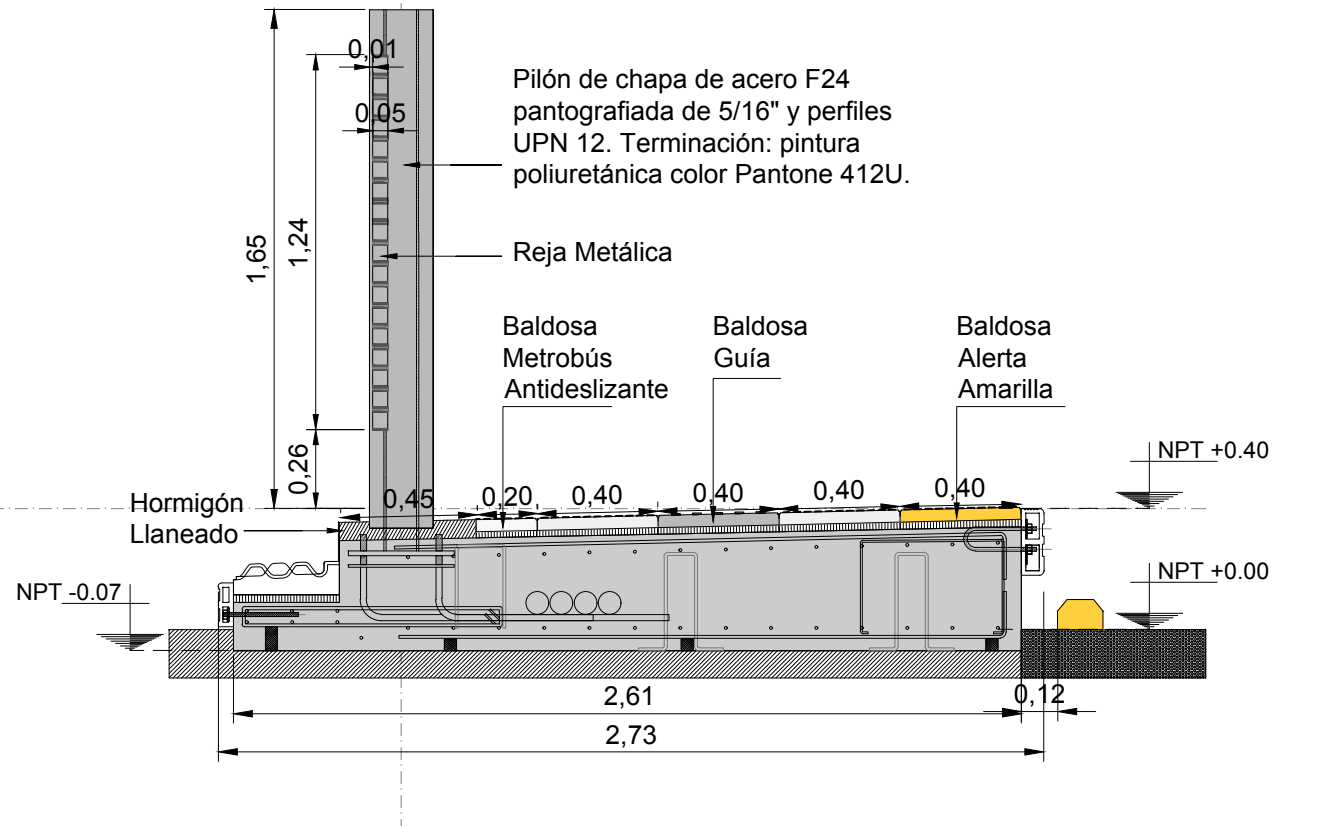

NOTAS:
DOCUMENTACIÓN PARA LICITAR
No apta para construir.

REFERENCIAS SOLADOS

 BALDOSA GUÍA, 40x40cm. COLOR PELTRE.	 BALDOSA PRECAUCIÓN, 80x40cm. COLOR AMARILLO.	 BALDOSA FORME FILA, 40x40cm. COLOR TIERRA.
 BALDOSA METROBUS ANTIDESLIZANTE, 40x40cm. COLOR PELTRE.	 BALDOSA ALERTA, 40x40cm. COLOR AMARILLO.	 BALDOSA DISUADOR MALDONADO, 165x35cm.
 BALDOSA METROBUS DE AJUSTE, 20x40cm. COLOR PELTRE.	 BALDOSA ALERTA, 40x40cm. COLOR GRIS.	 SOLADO DE HORMIGÓN LLANO



Ministerio de Transporte
Presidencia de la Nación

MINISTERIO DE TRANSPORTE
SECRETARÍA DE OBRAS

OBRA: METROBUS FLORENCIO VARELA

RUBRO: ARQUITECTURA

PLANO: PARADOR 06

Fecha: AGOSTO 2018

Esc.: 1:100

MBFV ARQ TP06 15

11 MODULOS (8 TECHADOS - 3 SIN TECHAR) + AMORTIGUADOR
LONGITUD PARADOR: 41,7 m
ANCHO PARADOR: 2,73 m

Technical cross-section drawing of a bus stop shelter. The drawing shows a long, low-profile structure with a flat roof and a base. It includes various components like a ramp, stairs, and a platform. Labels in Spanish identify parts such as 'Baldosa Alerta Amarilla' (Yellow Alert Tiles), 'Cajón para Tableros' (Panel Box), 'Botazo Posterior Tipo 02' (Rear Stop Type 02), and 'Siembra' (Seeding). Dimensions and elevations are provided throughout the drawing.


Technical drawing of a road cross-section showing various components and elevations. The drawing includes the following elements and labels:

- Bolardo**: A vertical post at the edge of the road.
- Baranda Rampa**: A ramp barrier.
- Float 5 + 5 mm.**: A layer of float glass.
- Templado y termoendurecido, Con Art. Glass Entre Vidrios**: A layer of tempered and heat-treated glass with an air gap.
- Float 4 + 4 mm.**: A layer of float glass.
- Templado y Termoendurecido, Con Art. Glass entre vidrios**: A layer of tempered and heat-treated glass with an air gap.
- Respaldo seguridad**: A safety backrest.
- Tableros**: Panels.
- pintada color Pantone 143C + artefacto de iluminación**: A paint color (Pantone 143C) and a lighting fixture.
- Siembra**: A seed or planting area.
- Puntera de Hormigón peinado. Cordones perimetrales de H¹A⁰**: A concrete tip with a comb-like texture and perimeter cords of H¹A⁰.

The drawing also includes various elevation markers and dimensions:

- +0.60**, **+0.00**, **+0.18**, **+0.40**, **+0.75**, **+1.82**, **+1.52**, **+2.05**, **+0.40**.
- 1.8**, **0.5**, **0.48**, **0.10**.

OBRA: METROBUS FLORENCIO VARELA	Fecha: AGOSTO 2018		Esc.: 1:100	
RUBRO: ARQUITECTURA	MBFV	ARQ	TP07	1
PLANO: PARADOR 07				

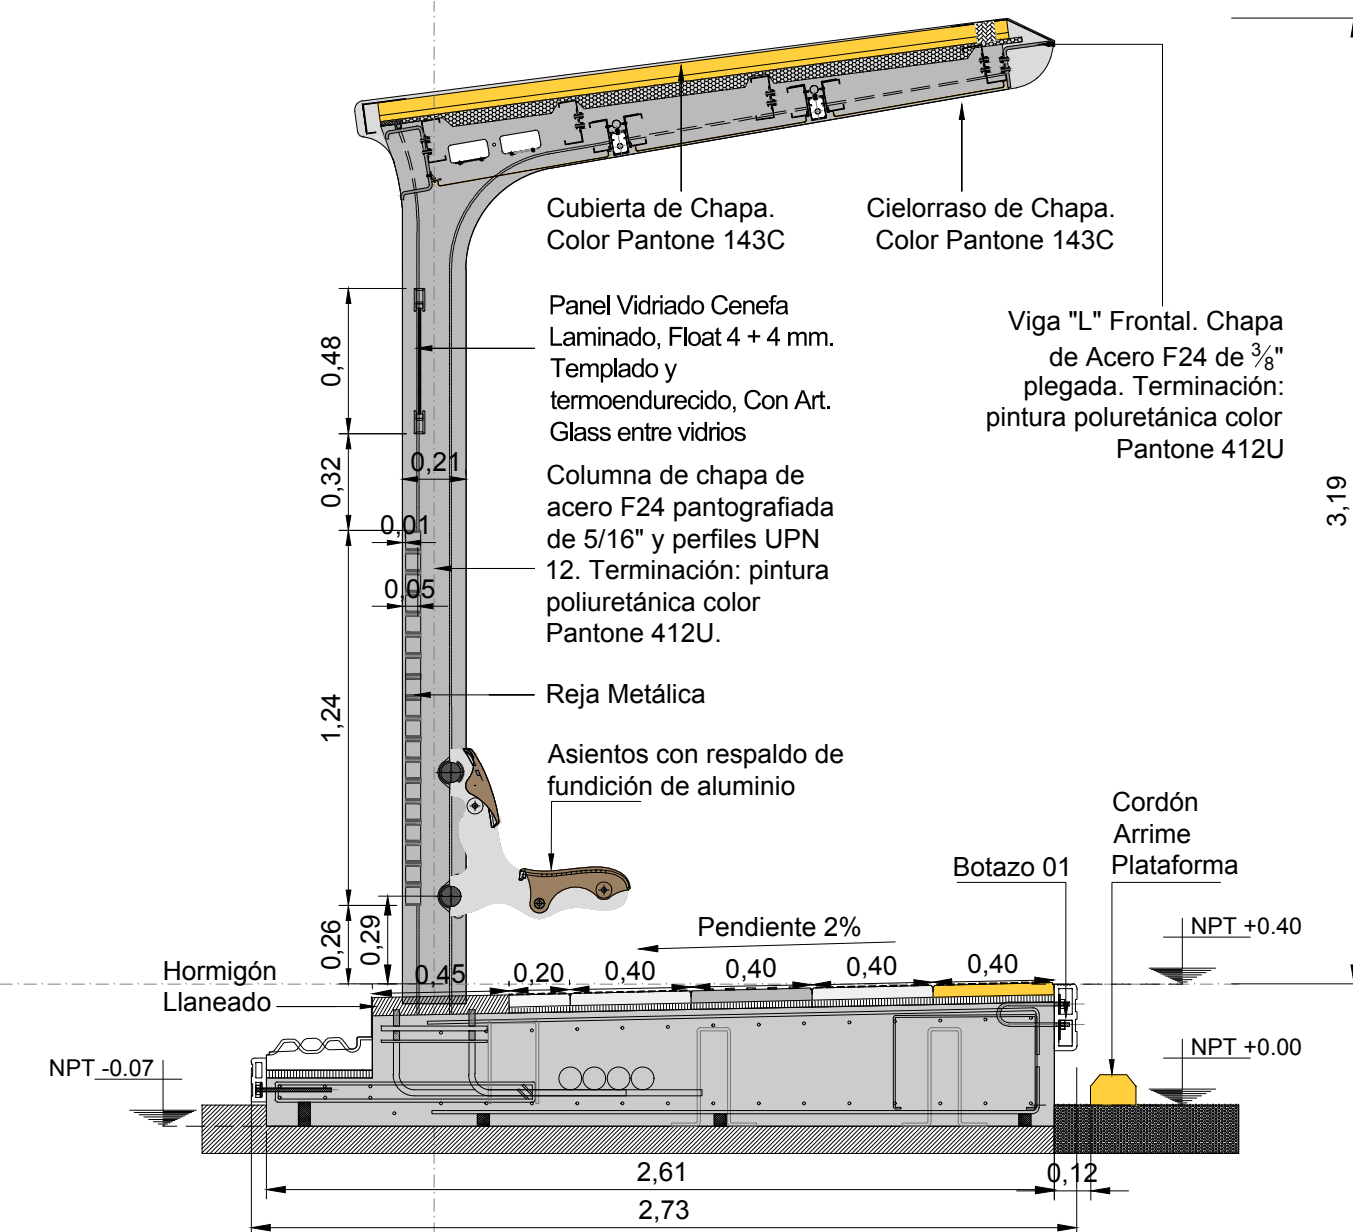

Technical cross-section drawing of a building facade detail showing the transition from a flat roof to a sloped roof. The drawing includes various components like the concrete slab, insulation, waterproofing, and structural elements. Dimensions are provided in meters. Labels in Spanish identify parts such as 'Cubierta de Chapa', 'Cielorraso de Chapa', 'Viga L', 'Tablero Eléctrico', 'Columna de chapa de acero', 'Baldosón Disuador Maldonado', 'Botazo Tipo 02', 'Hormigón Llanado', 'Cámara de Inspección', 'Botazo Tipo 01', 'Cordón Arribe Plataforma', and 'Pendiente 2%'. Elevation markers 'NPT -0.07', 'NPT +0.40', and 'NPT +0.00' are also shown.

Labels:


- Cubierta de Chapa. Color Pantone 143C
- Cielorraso de Chapa. Color Pantone 143C
- Viga "L" Frontal. Chapa de Acero F24 de $\frac{3}{8}$ " plegada. Terminación: pintura poliuretánica color Pantone 412U
- Tablero Eléctrico
- Columna de chapa de acero F24 pantografiada de 5/16" y perfiles UPN 12. Terminación: pintura poliuretánica color Pantone 412U.
- Baldosón Disuador Maldonado
- Botazo Tipo 02
- Hormigón Llanado
- Cámara de Inspección 40x40cm
- Botazo Tipo 01
- Cordón Arribe Plataforma
- Pendiente 2%
- NPT -0.07
- NPT +0.40
- NPT +0.00

Dimensions:


- 0.48
- 0.32
- 0.21
- 0.01
- 0.05
- 1.24
- 0.26
- 0.12
- 3.19

PARADOR 08
14 MODULOS (10 TECHADOS - 4 SIN TECHAR) + PASARELA+ PUNTERA
LONGITUD PARADOR: 64,01 m
ANCHO PARADOR: 2,73 m


PLANTA TECHOS
ESCALA 1:100

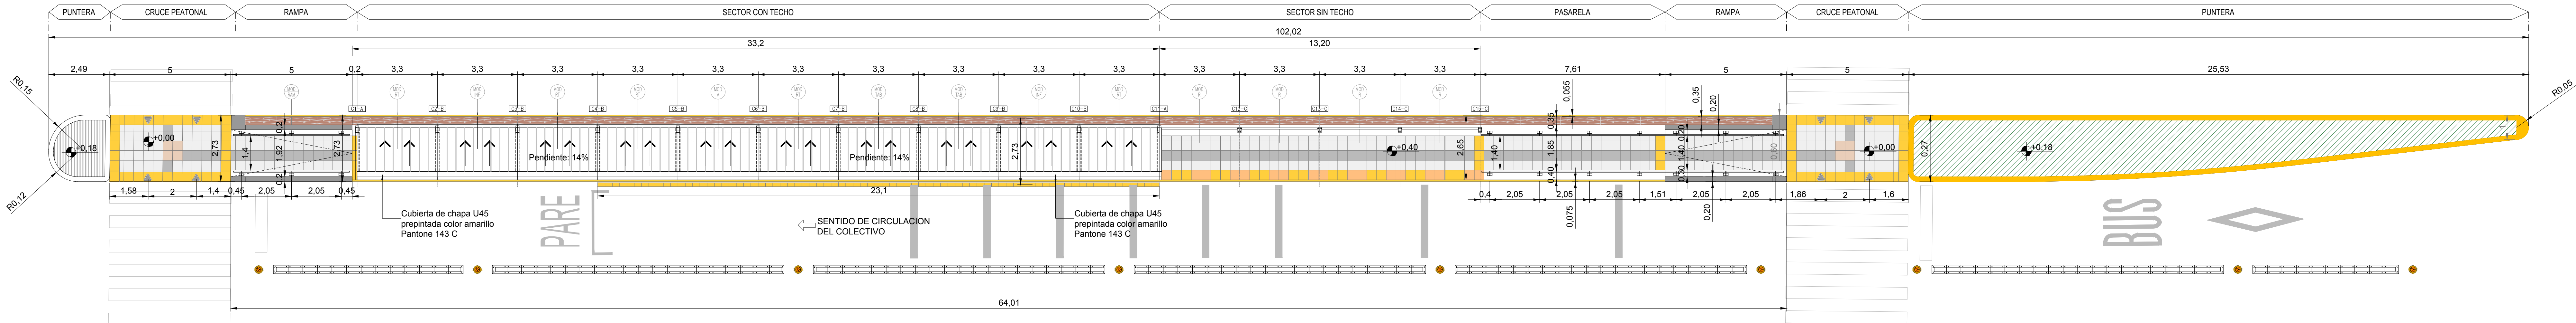


PLANTA
ESCALA 1:100

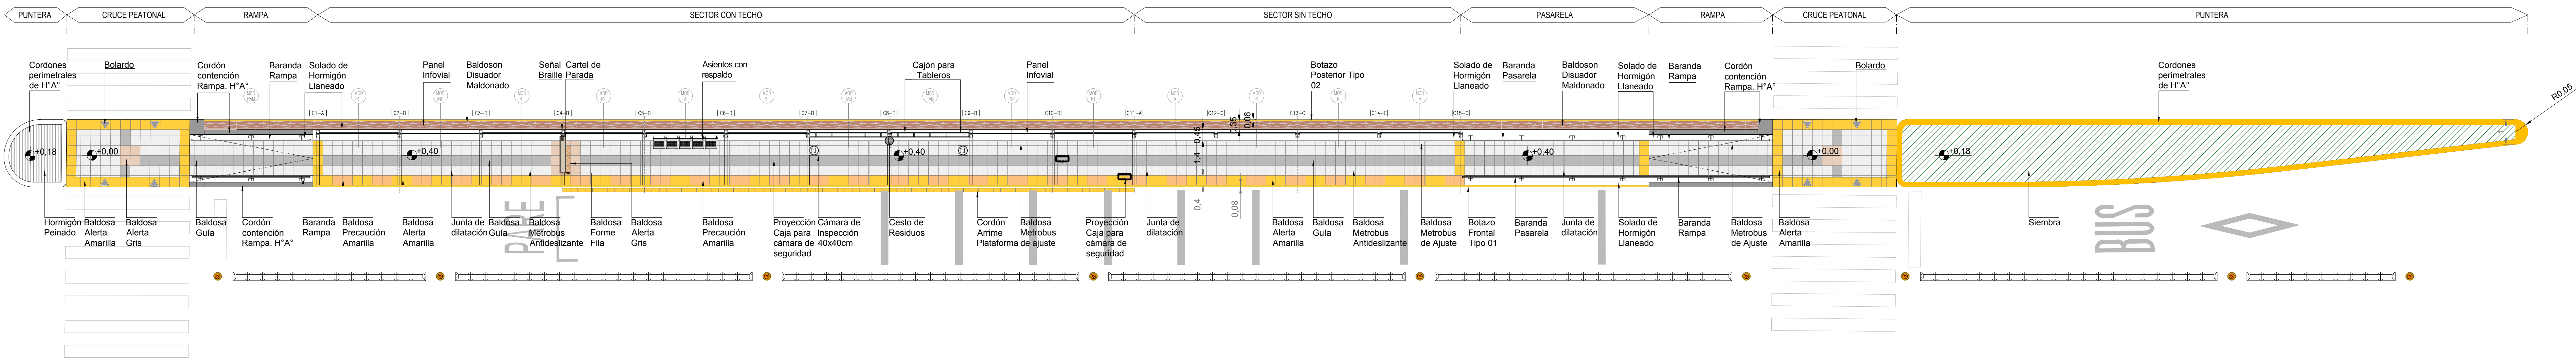


VISTA
ESCALA 1:100

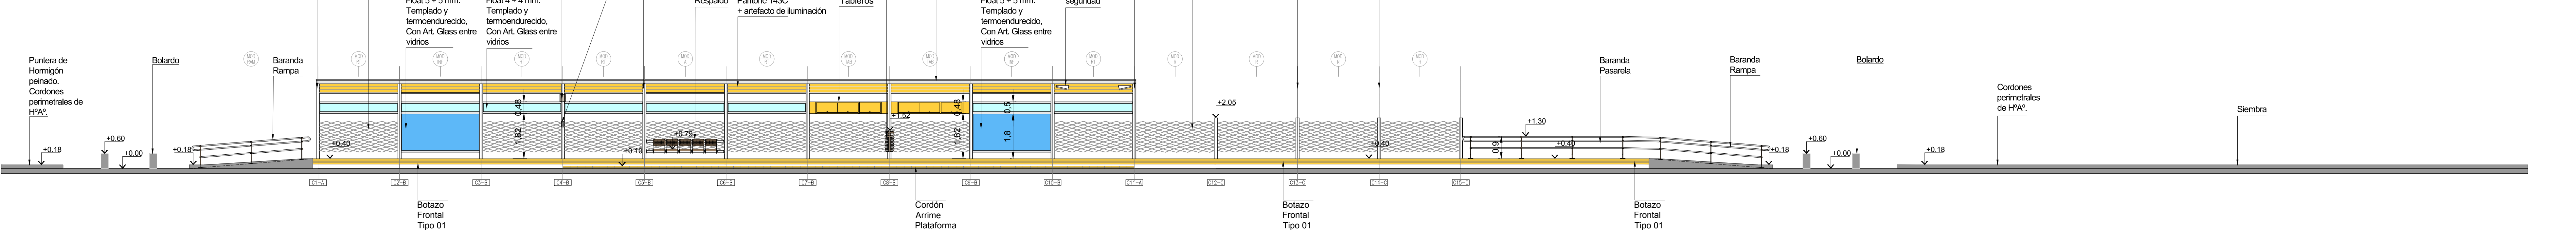


CORTE MODULO ASIENTO
Esc. 1:25

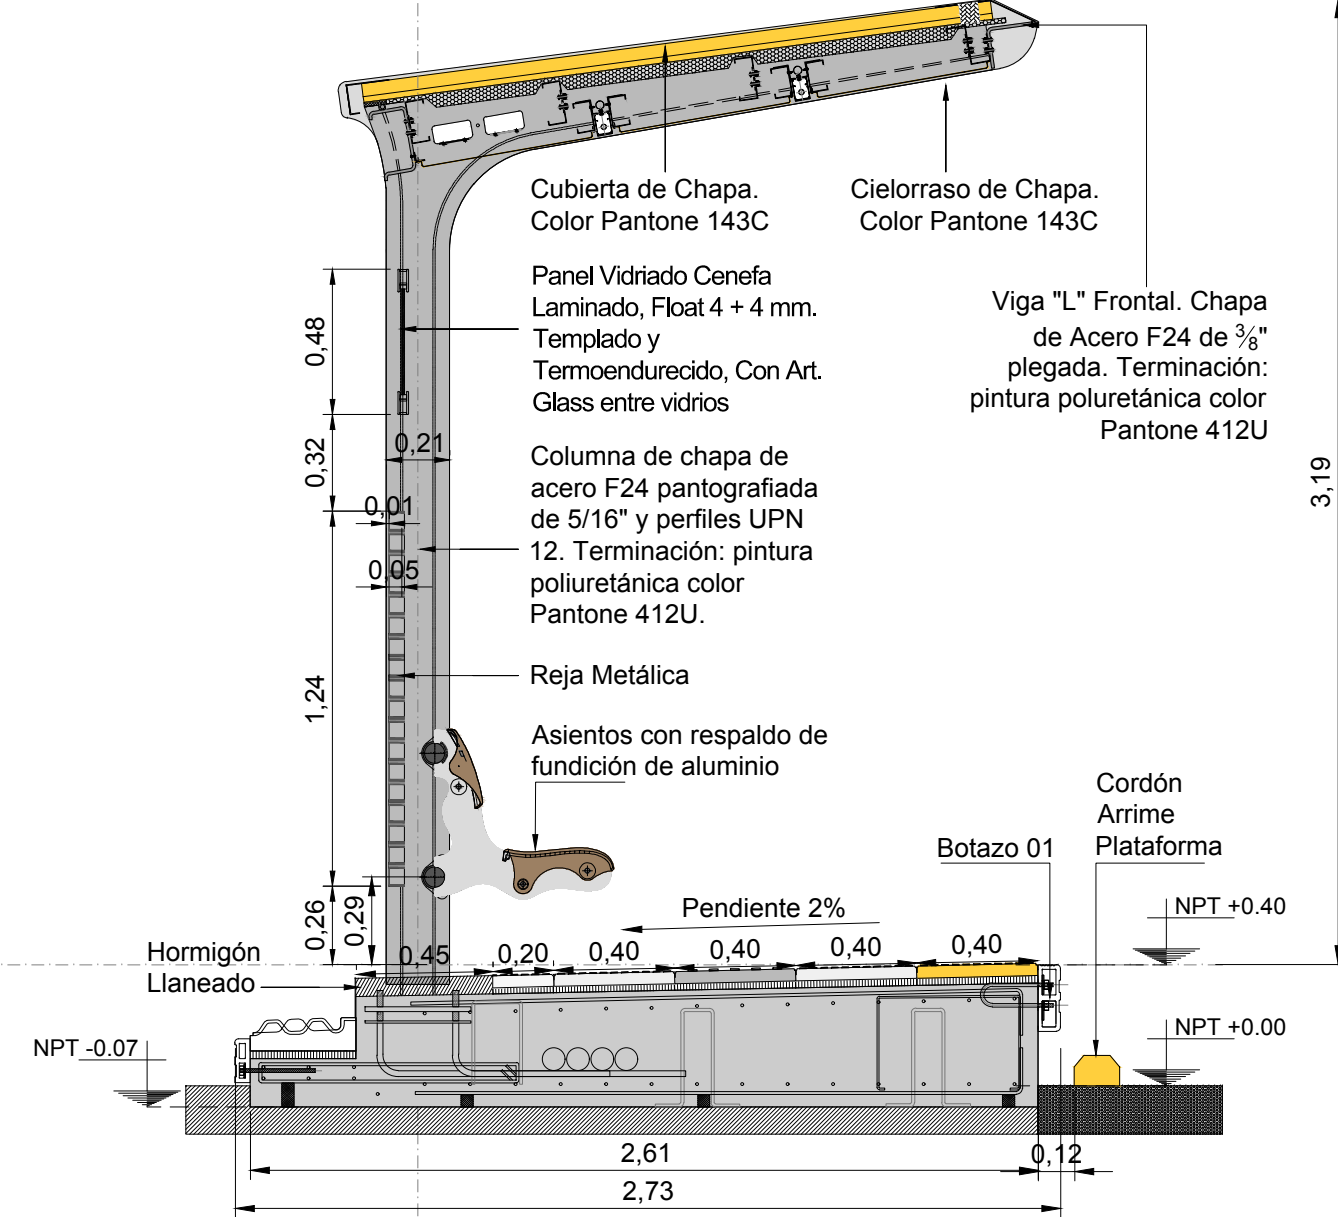

CORTE MODULO TABLERO
Esc. 1:25

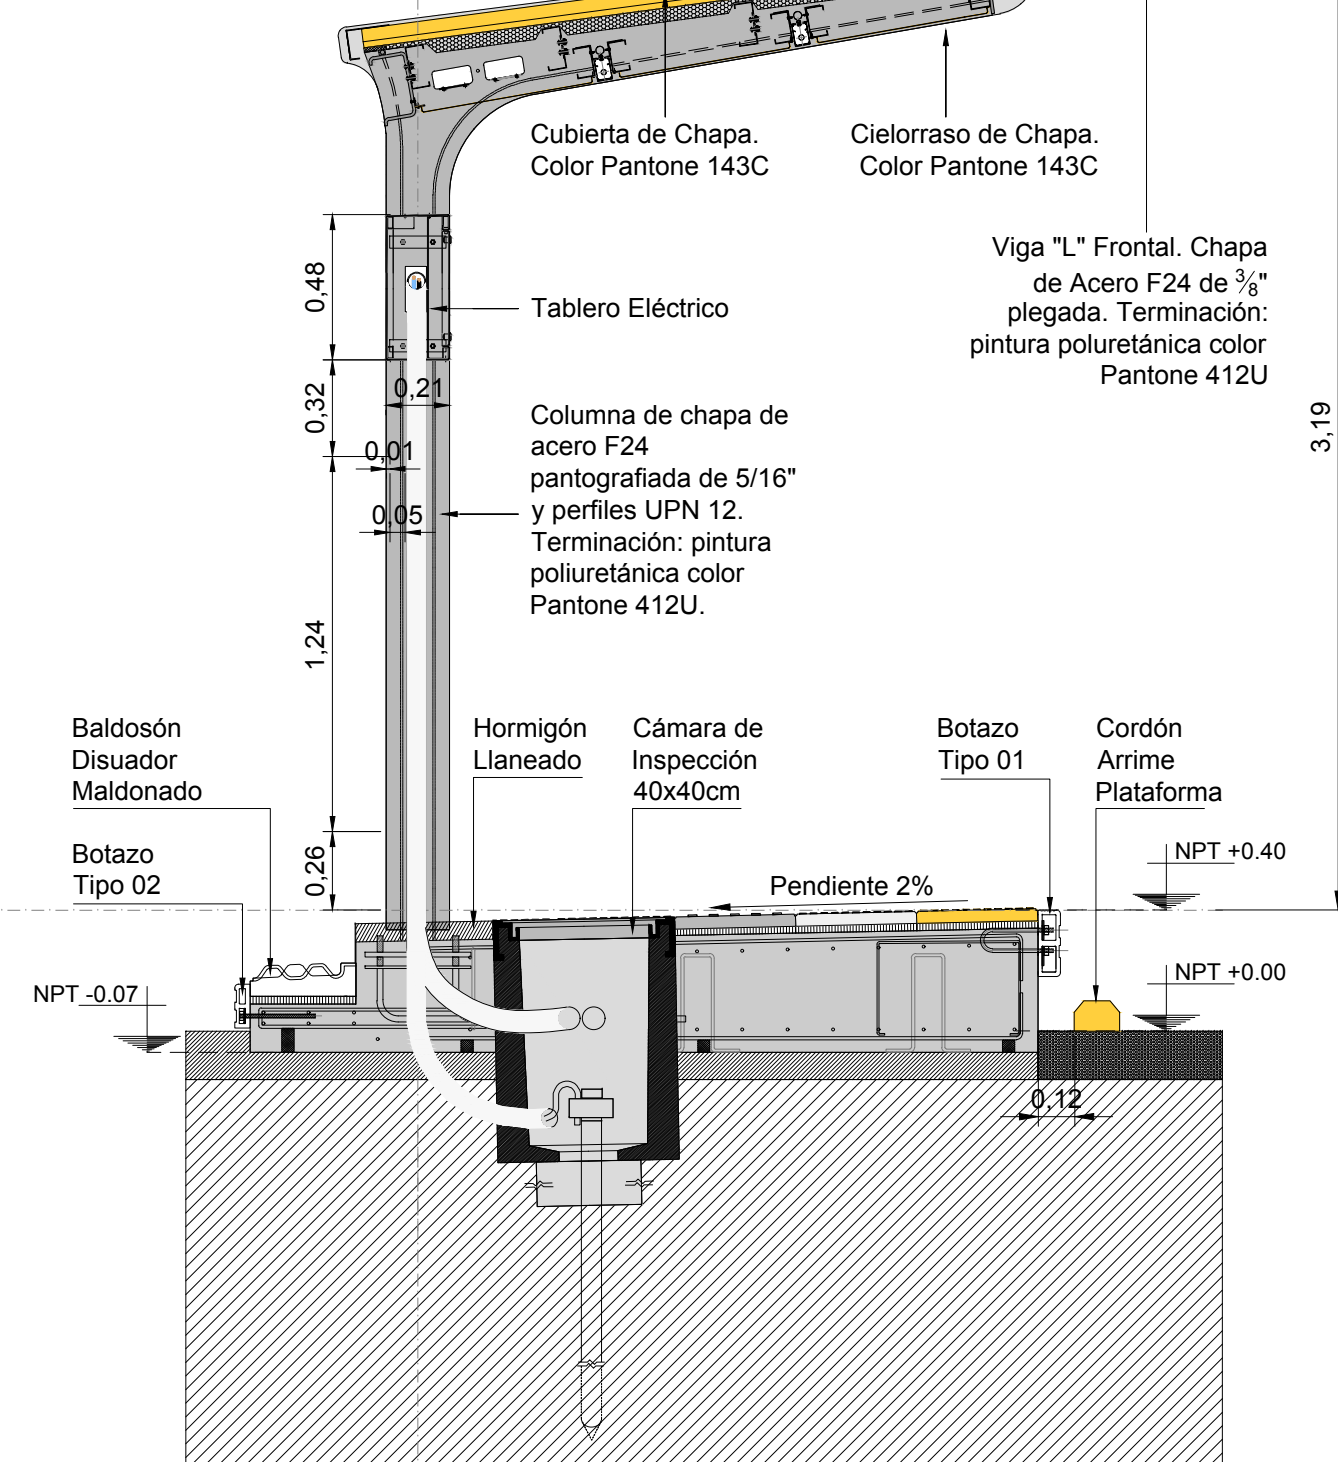

CORTE MODULO PILON
Esc. 1:25

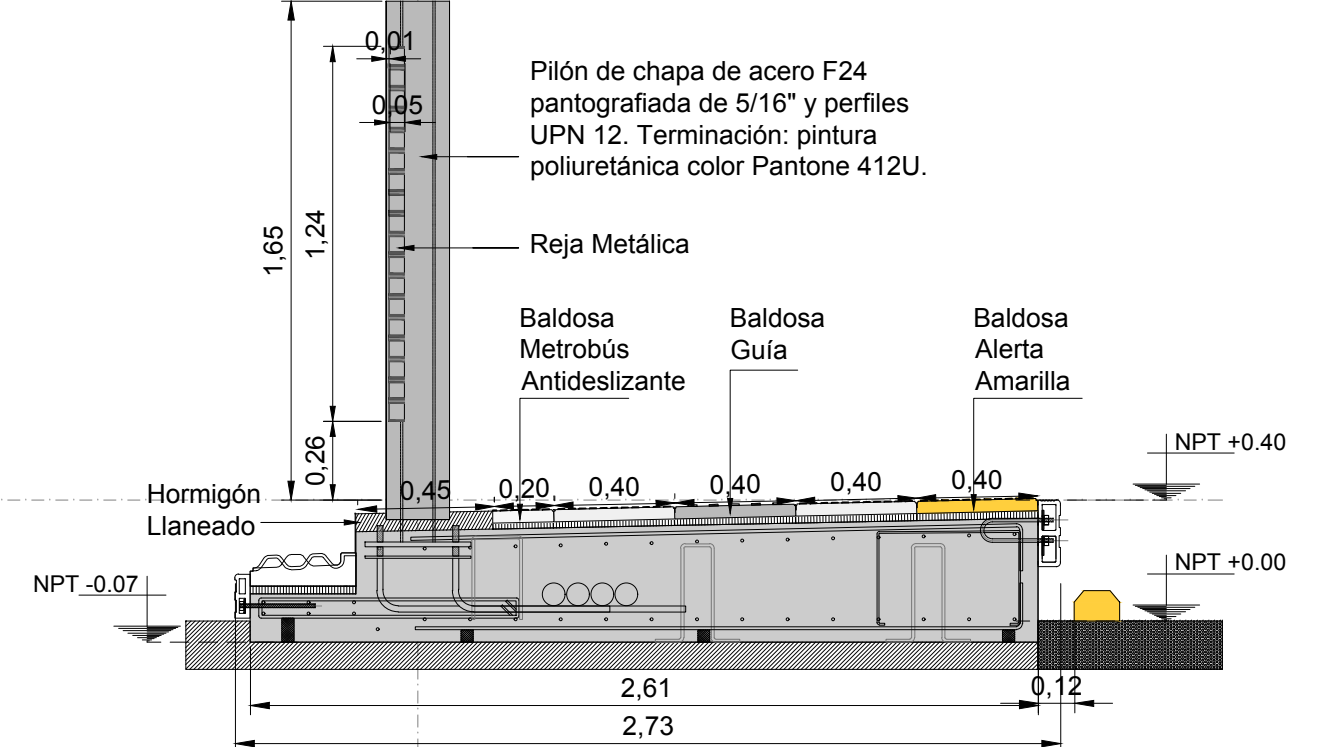

NOTAS:
DOCUMENTACIÓN PARA LICITAR
No apta para construir.

REFERENCIAS SOLADOS

BALDOSA GUÍA, 40x40cm. COLOR PÉLTRE.	BALDOSA PRECAUCIÓN, 80x40cm. COLOR AMARILLO.	BALDOSA FORME FILA, 40x40cm. COLOR TIERRA.
BALDOSA METROBUS ANTIDESIZANTE, 40x40cm. COLOR PÉLTRE.	BALDOSA ALERTA, 40x40cm. COLOR AMARILLO.	BALDOSÓN DISUADOR MALDONADO, 16x40cm.
BALDOSA METROBUS DE AJUSTE 20x40cm. COLOR PÉLTRE.	BALDOSA ALERTA, 40x40cm. COLOR GRIS.	SOLADO DE HORMIGÓN LLANEADO

Ministerio de Transporte
Presidencia de la Nación

OBRA: METROBUS FLORENCIO VARELA

RUBRO: ARQUITECTURA

PLANO: PARADOR 08


MINISTERIO DE TRANSPORTE
SECRETARÍA DE OBRAS

Fecha: AGOSTO 2018 Esc.: 1:100


MBFV ARQ TP08 17

PARADOR 09
14 MODULOS (10 TECHADOS - 4 SIN TECHAR) + PASARELA+ PUNTERA
LONGITUD PARADOR: 78.89 m
ANCHO PARADOR: 2,73 m


PLANTA TECHOS
ESCALA 1:100

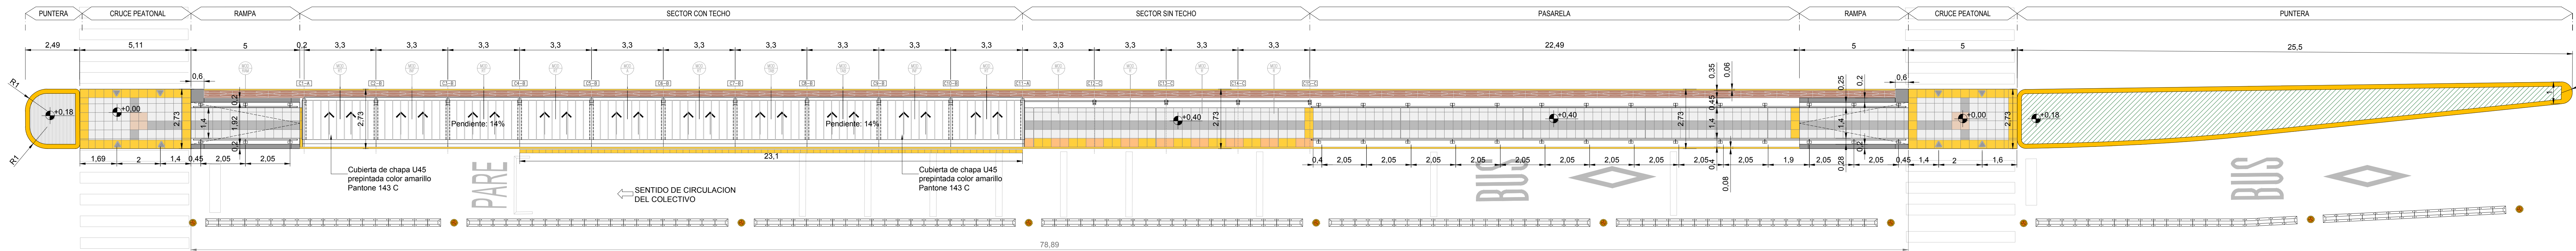


PLANTA
ESCALA 1:100

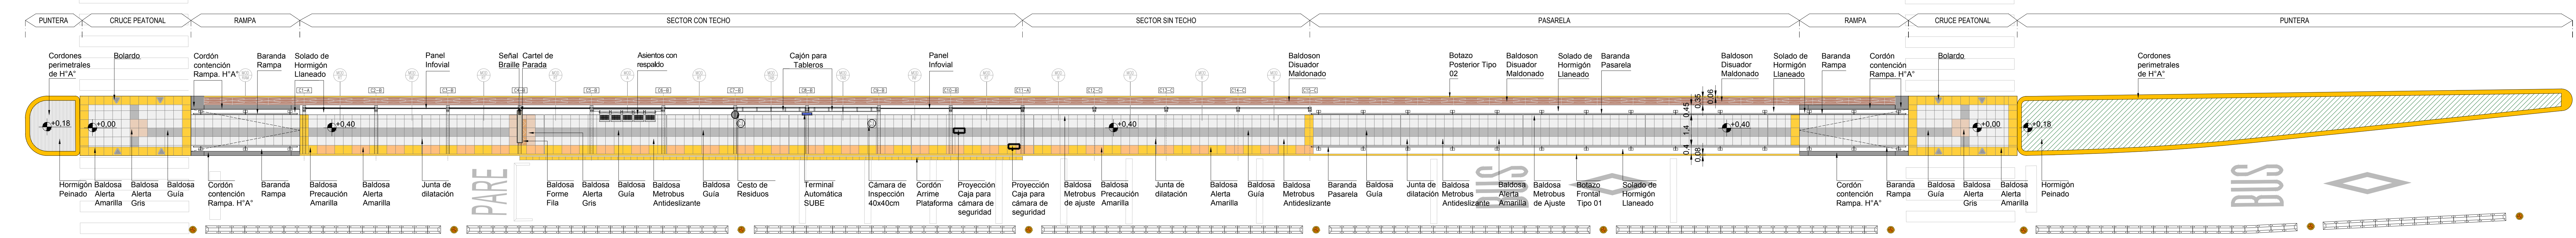


VISTA
ESCALA 1:100

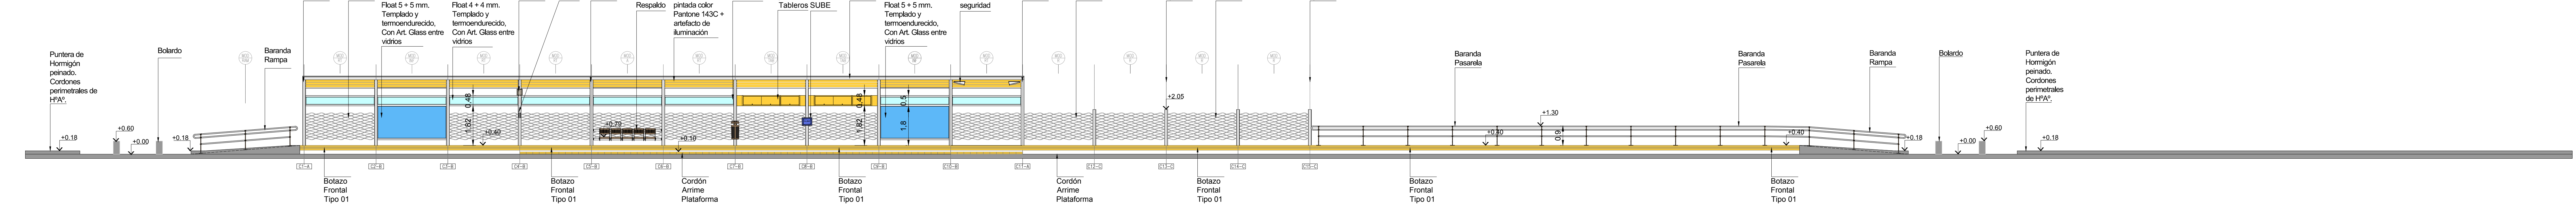


CORTE MODULO ASIENTO
Esc. 1:25

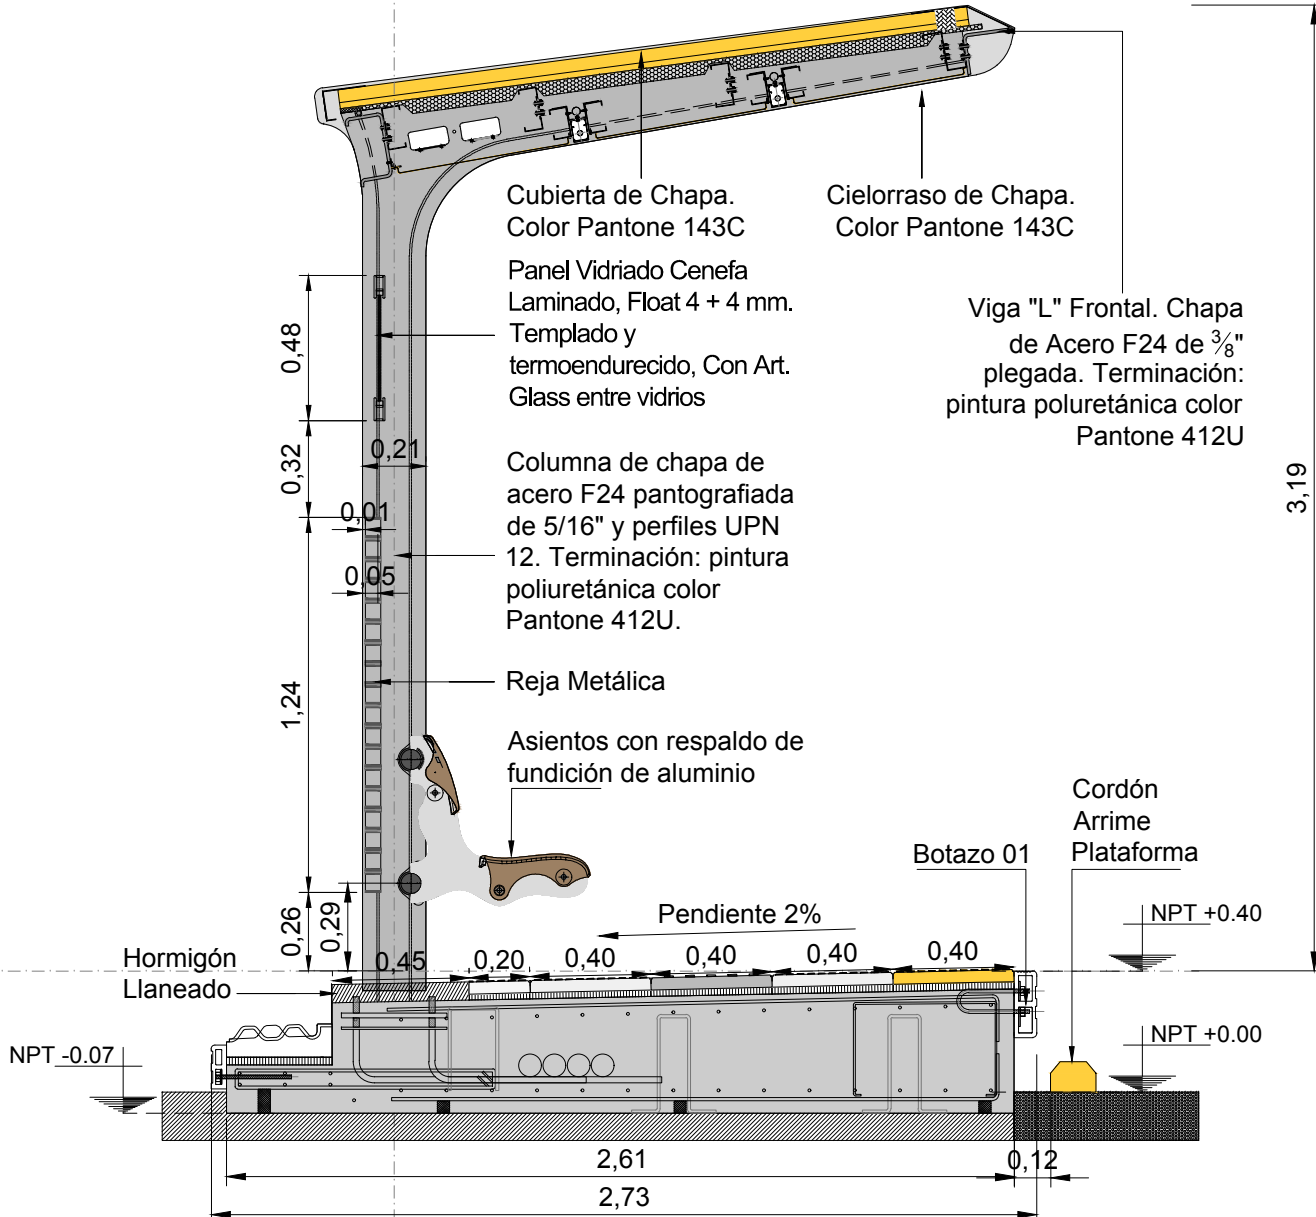

CORTE MODULO TABLERO
Esc. 1:25

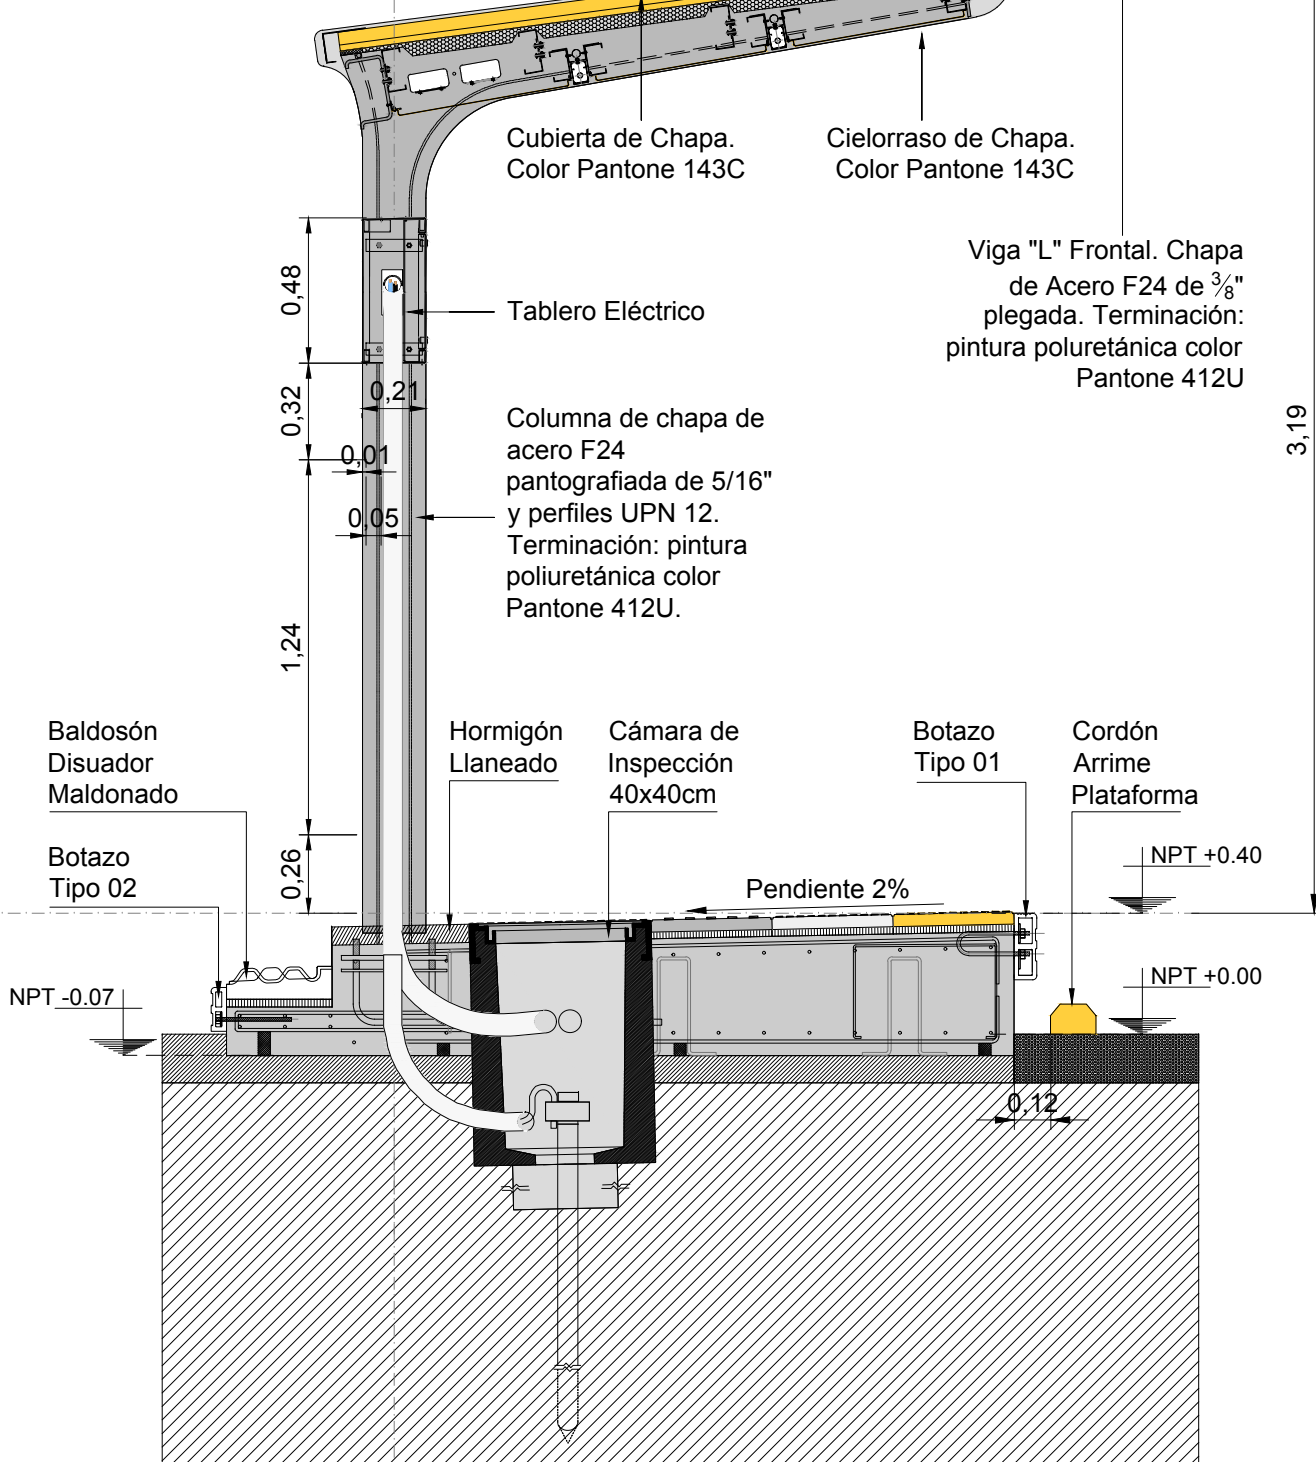

CORTE MODULO PILON
Esc. 1:25

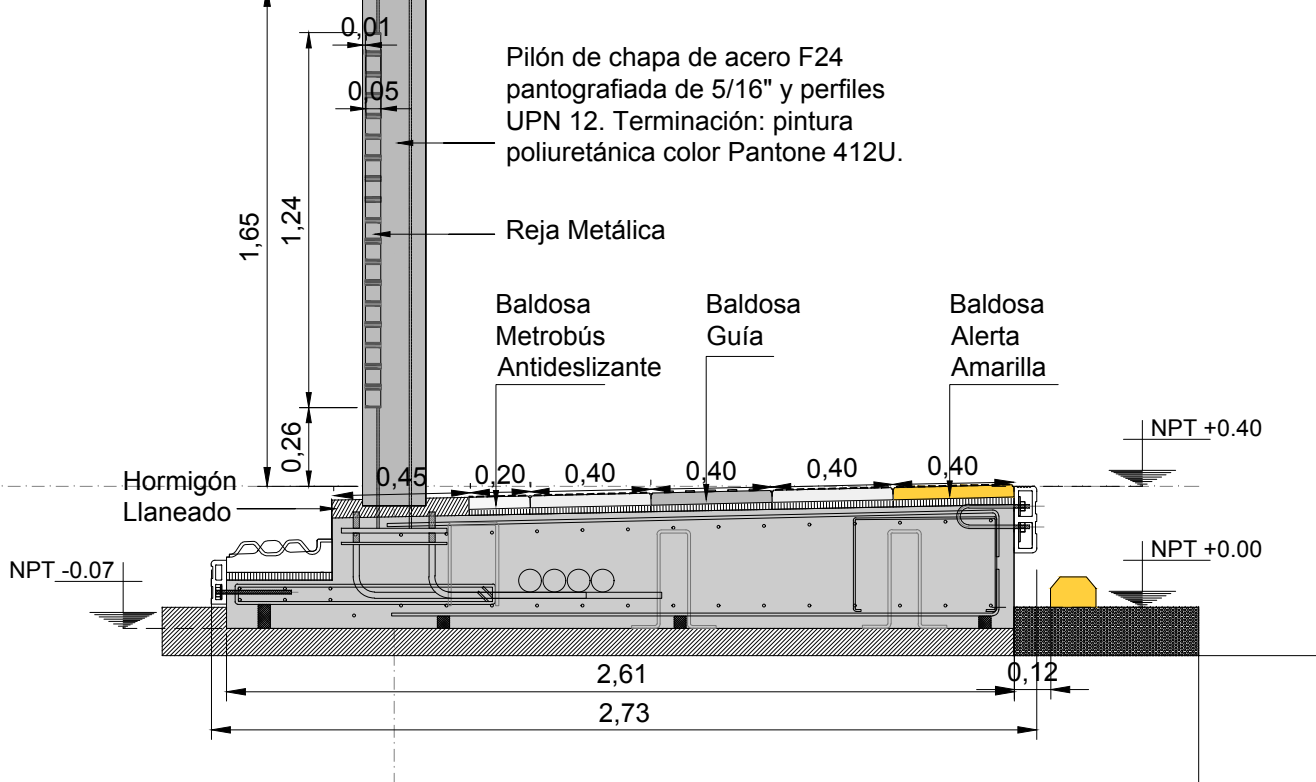

NOTAS:
DOCUMENTACIÓN PARA LICITAR
No apta para construir.

REFERENCIAS SOLADOS

BALDOSA GUIA, 40x40cm, COLOR PELTRE.	BALDOSA PRECAUCION, 80x40cm, COLOR AMARILLO.	BALDOSA FORME FILA, 40x40cm, COLOR TIERRA.
BALDOSAS METROBUS ANTIDESLIZANTE, 40x40cm, COLOR PELTRE.	BALDOSA ALERTA, 40x40cm, COLOR AMARILLO.	BALDOSON DISUADOR MALDONADO, 185x30cm, COLOR PELTRE.
BALDOSAS METROBUS DE AJUSTE 20x40cm, COLOR PELTRE.	BALDOSA ALERTA, 40x40cm, COLOR GRIS.	SOLADO DE HORMIGON LLAMEADO.



República Argentina - Poder Ejecutivo Nacional
2019 - Año de la Exportación

Hoja Adicional de Firmas
Plano

Número:

Referencia: Plano 2 - EX-2018-36317864-APN-SECOT#MTR

El documento fue importado por el sistema GEDO con un total de 9 pagina/s.