









24 MODULOS (16 TECHADOS - 8 SIN TECHAR)
LONGITUD PARADOR: 93,14 m
ANCHO PARADOR: 2,32 m

[illegible]

| REFERENCIAS SOLADOS | | | |
|---|---|---|---|
|  | BALDOSA GUÍA, 40x40cm. COLOR PELITRE. |  | BALDOSA PRECAUCIÓN, 80x40cm. COLOR AMARILLO. |
|  | BALDOSA METROBUS ANTIDESLIZANTE, 40x40cm. COLOR PELTRE. |  | BALDOSA ALERTA, 40x40cm. COLOR AMARILLO. |
|  | BALDOSA METROBUS DE AJUSTE 20x40cm. COLOR PELTRE. |  | BALDOSA ALERTA, 40x40cm. COLOR GRIS. |
| | |  | BALDOSA FORME FILA, 40x40cm. COLOR TIERRA. |
| | | | BALDOSIN DISEÑO MALDONADO, 165x35cm. |
| | |  | SOLADO DE HORMIGÓN LLANEADO |

Cubierta de Chapa.
Color Pantone 143C

Cielorraso de Chapa.
Color Pantone 143C

Panel Vidriado Cenefa
Laminado. Float 4 + 4 mm.
Templado y
termoendurecido. Con Art.
Glass entre vidrios

Columna de chapa de
acero F24 pantografiada
de 5"16" y perfiles UPN
12. Terminación: pintura
poliuretánica color
Pantone 412U.

Reja Metálica

Asientos con respaldo de
fundición de aluminio

Pendiente 2%

Botazo 01

Cordón
Arriete

Plataforma

NPT +0.40

NPT +0.00

NPT -0.07

Hormigón
Llameado

0.48

0.32

0.21

0.01

0.05

1.24

0.25

0.40

0.20

0.40

0.40

0.40

0.12

2.61

2.73

Cubierta de Chapa.
Color Pantone 143C

Cieloraso de Chapa.
Color Pantone 143C

Viga "L" Frontal. Chapa
de Acero F24 de 3/8"
plegada. Terminación
pintura poliuretánica color
Pantone 412U

Tablero Eléctrico

Columna de chapa de
acero F24
pantografiada de 5/16"
y perfiles UPN 12.
Terminación: pintura
poliuretánica color
Pantone 412U.

Hormigón
Llanado

Cámara de Inspección
40x40cm

Botazo 01

Cordón
Arrime
Plataforma

Pendiente 2%


NPT -0.07

NPT +0.40


NPT +0.00

PARADOR 11
11 MODULOS (8 TECHADOS - 3 SIN TECHAR)
LONGITUD PARADOR: 46,68 m
ANCHO PARADOR: 2,73 m


PLANTA TECHOS
ESCALA 1:100

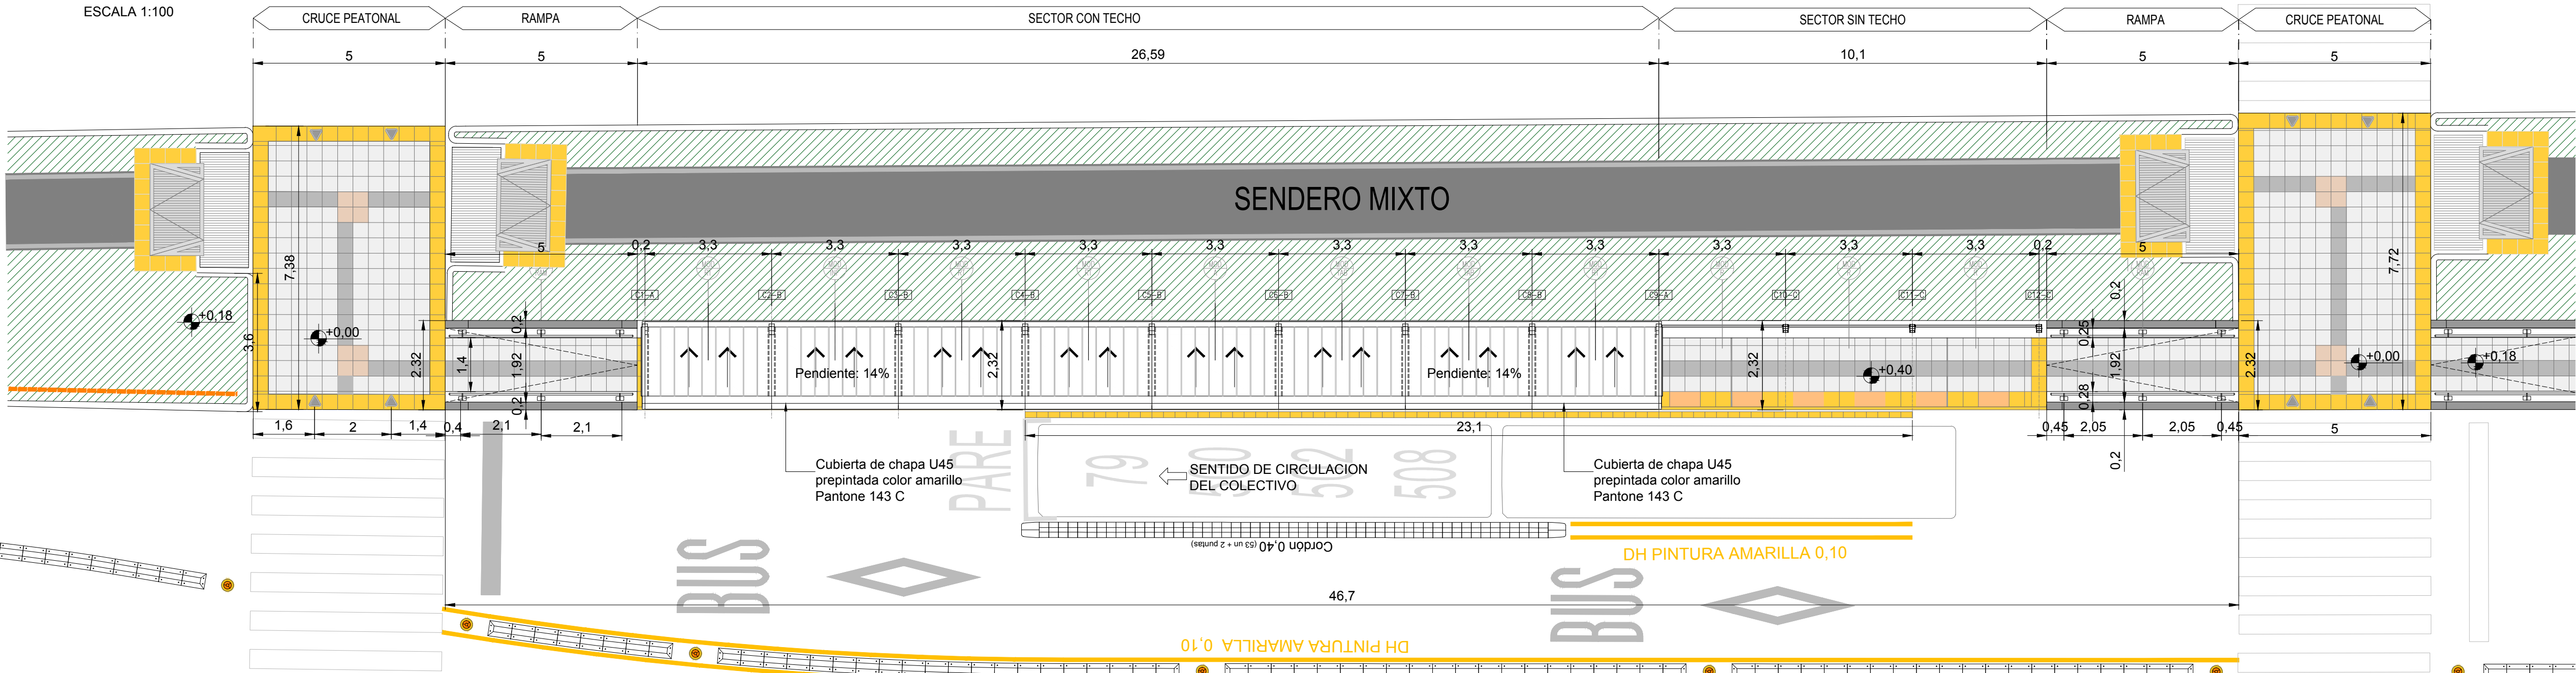

PLANTA
ESCALA 1:100

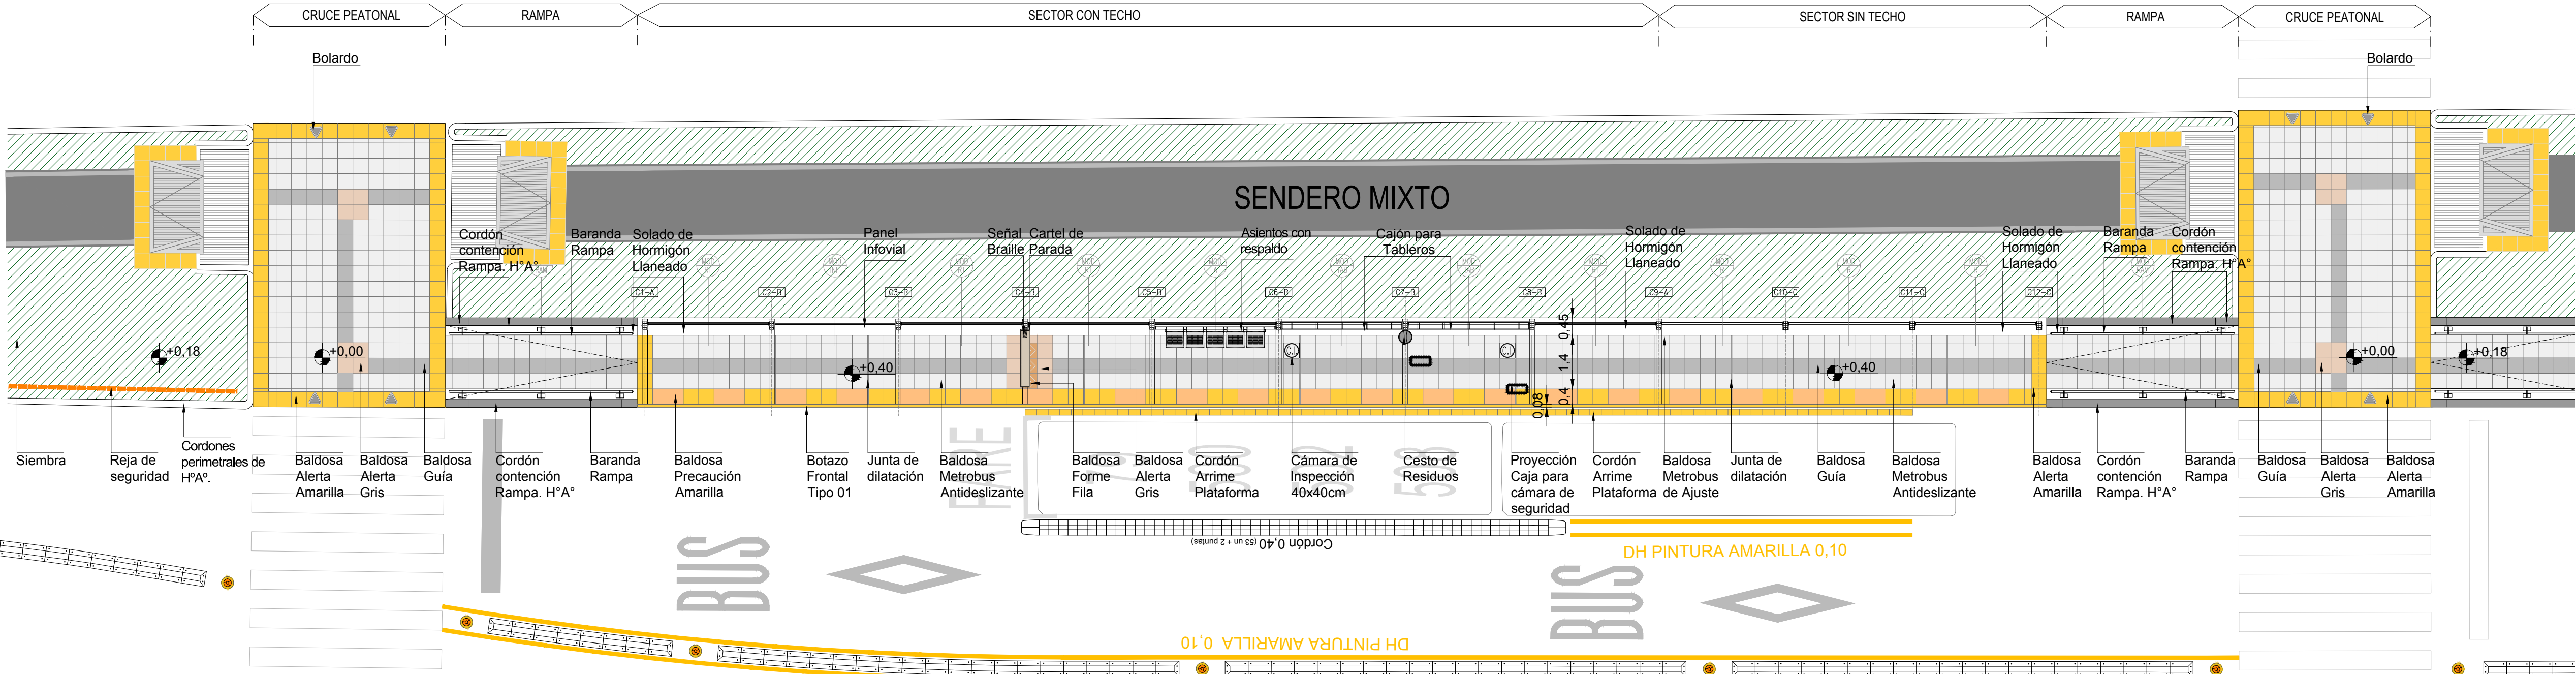

VISTA
ESCALA 1:100

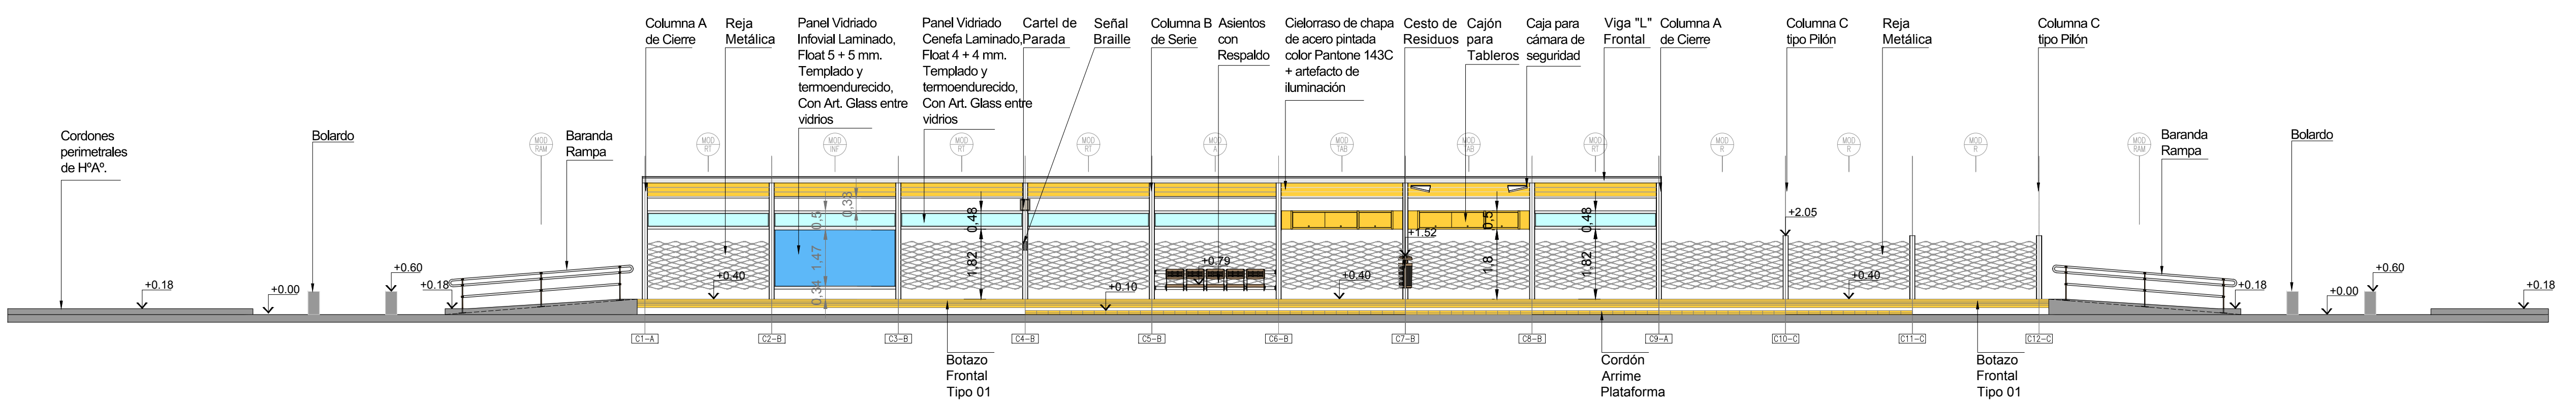


NOTAS:
DOCUMENTACIÓN PARA LICITAR
No apta para construir.


REFERENCIAS SOLADOS

| | | |
|---|---|---|
| BALDOSA GUIA, 40x40cm. COLOR PELTRE. | BALDOSA PRECAUCION, 80x40cm. COLOR AMARILLO. | BALDOSA FORME FILA, 40x40cm. COLOR TIERRA. |
| BALDOSA METROBUS ANTIDESLIZANTE, 40x40cm. COLOR PELTRE. | BALDOSA ALERTA, 40x40cm. COLOR AMARILLO. | BALDOSÓN DISUADOR MALDONADO, 165x35cm. |
| BALDOSA METROBUS DE AJUSTE 20x40cm. COLOR PELTRE. | BALDOSA ALERTA, 40x40cm. COLOR GRIS. | SOLADO DE HORMIGON LLANEADO |


CORTE MODULO ASIENTO
Esc. 1:25

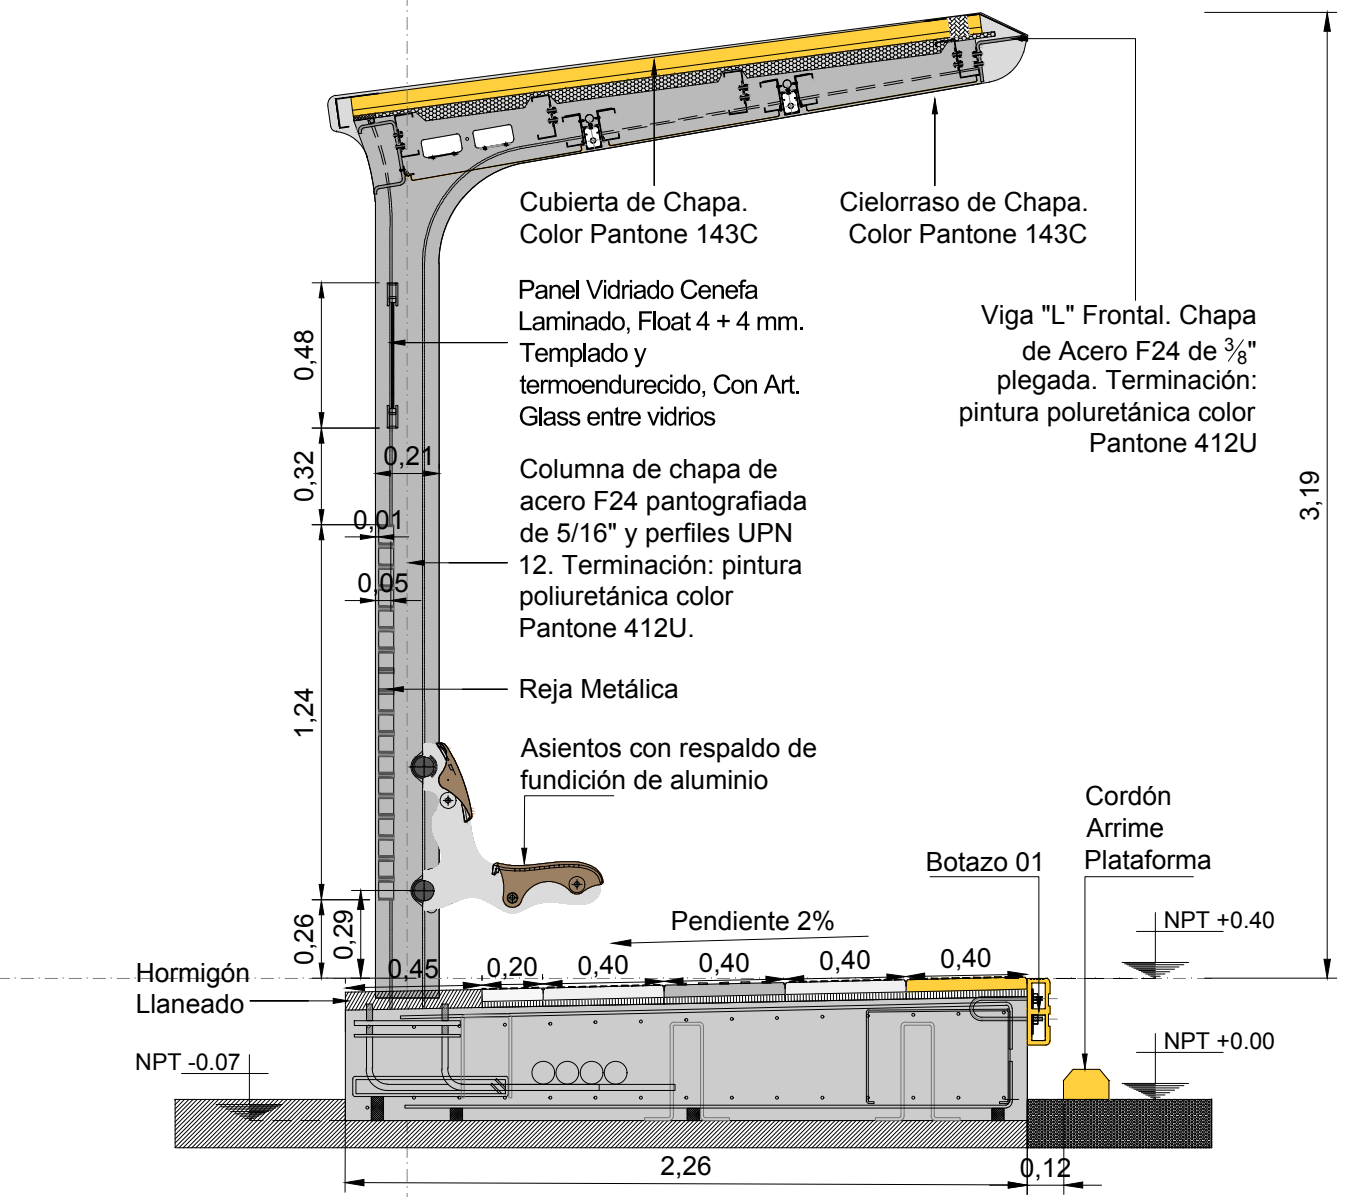

CORTE MODULO TABLERO
Esc 1:25

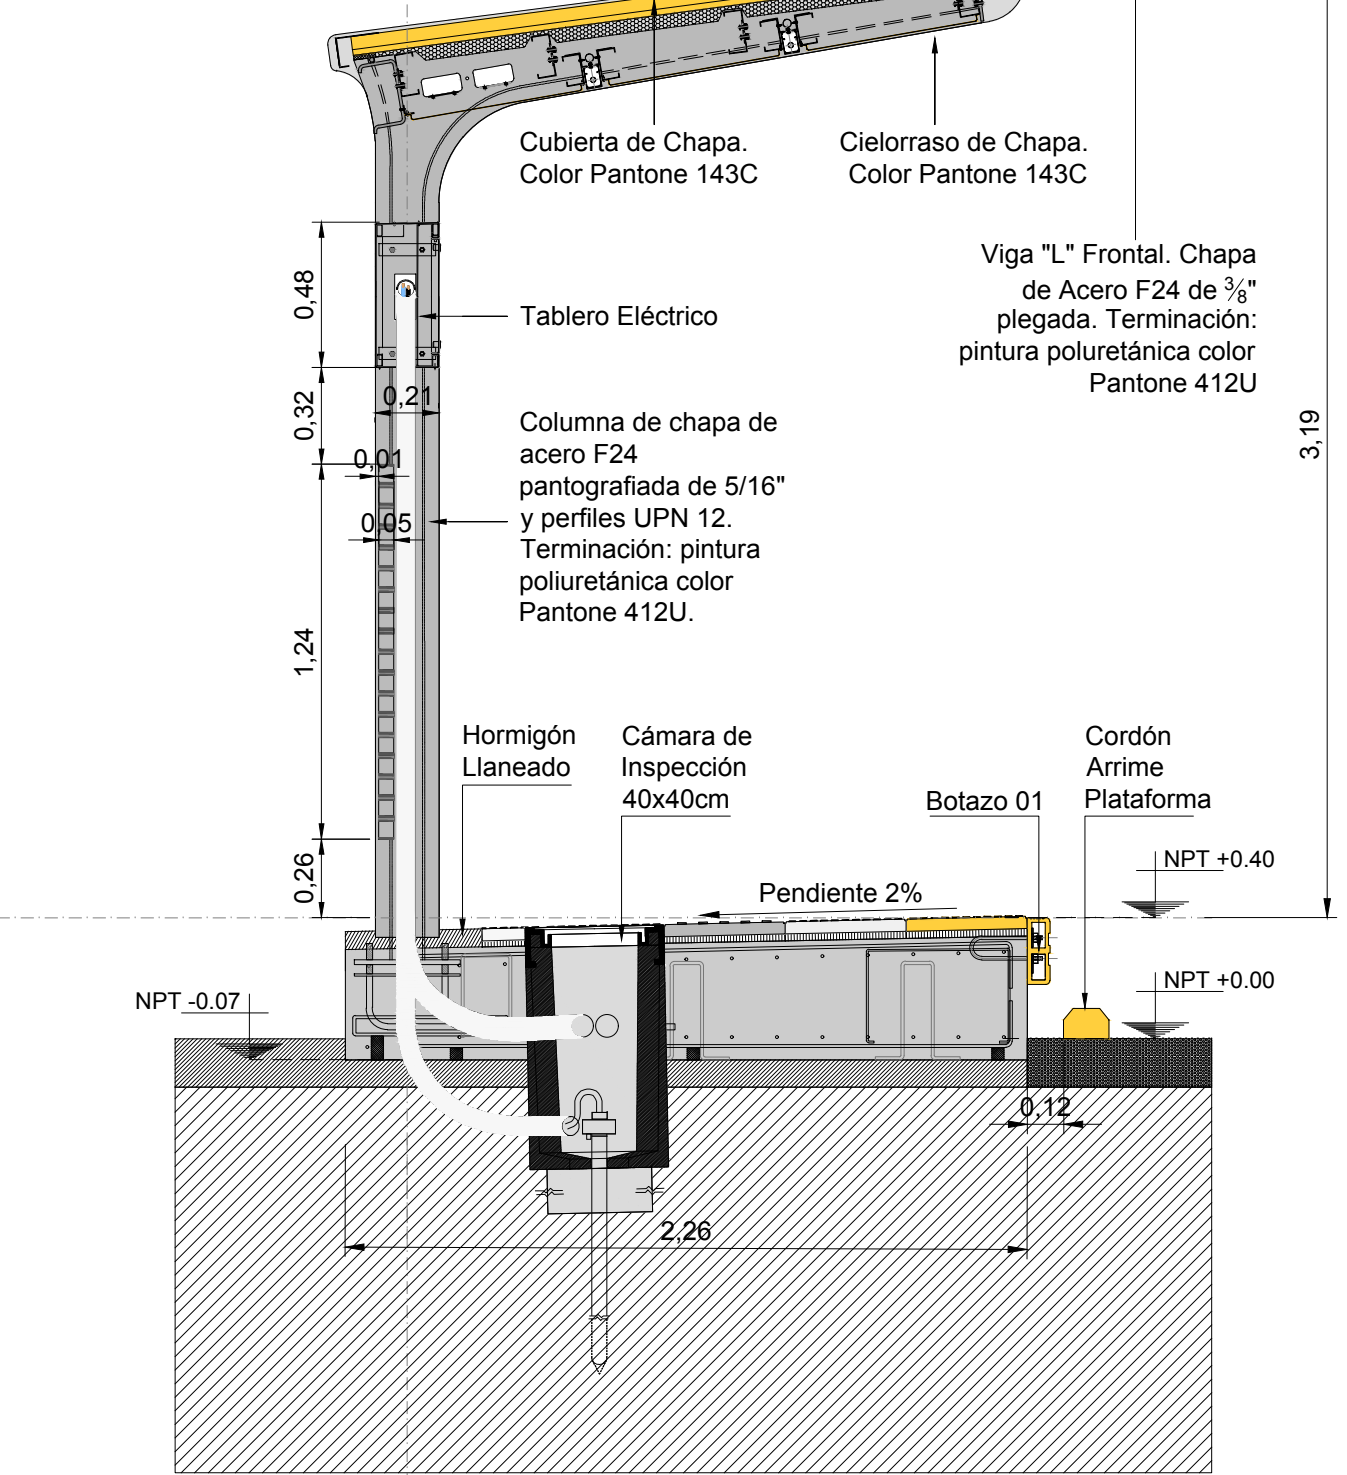

CORTE MODULO PILON
Esc 1:25

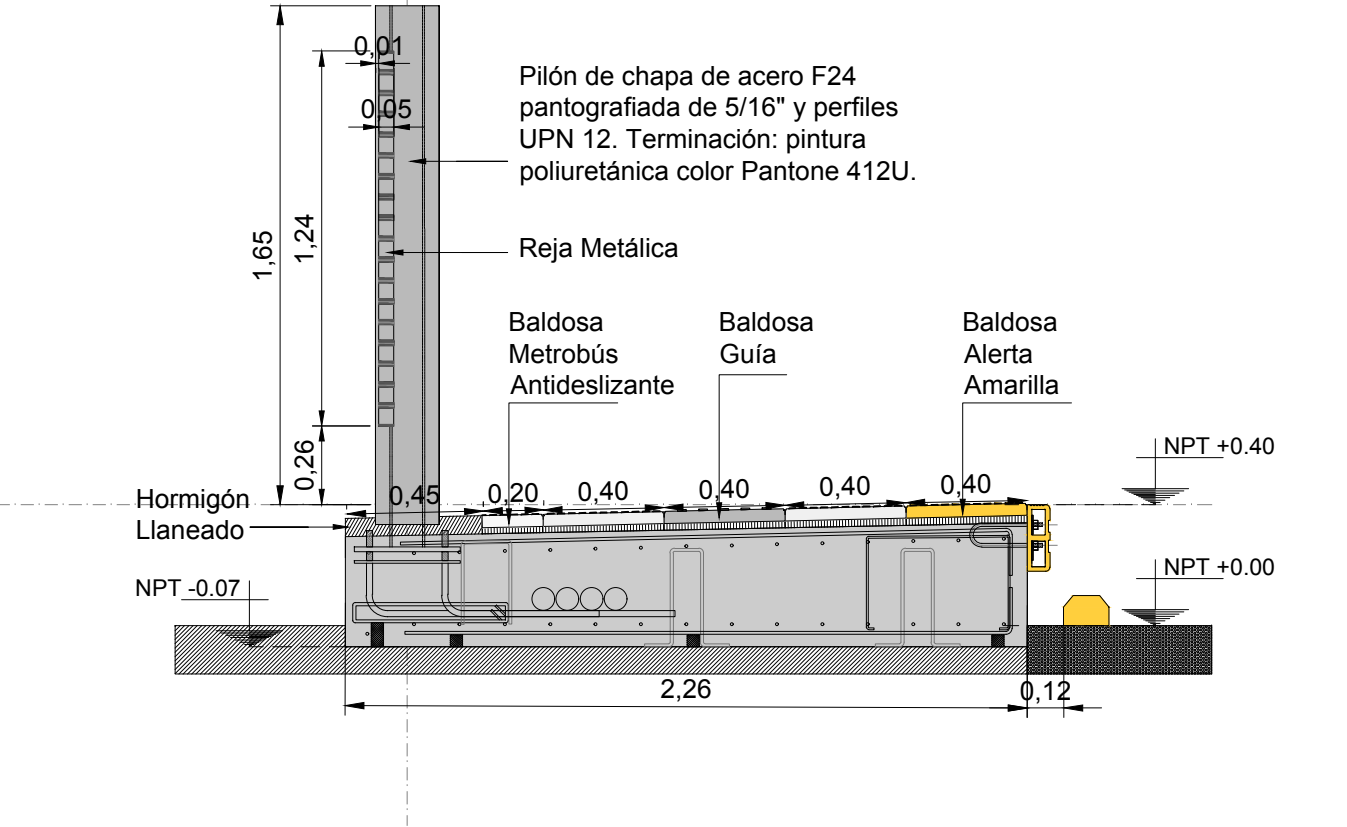

Ministerio de Transporte
Presidencia de la Nación

MINISTERIO DE TRANSPORTE
SECRETARÍA DE OBRAS

OBRA: METROBUS FLORENCIO VARELA

RUBRO: ARQUITECTURA

PLANO: PARADOR 11

Fecha: AGOSTO 2018

Esc: 1:100

MBFV

ARQ


TP11

20


PARADOR 12

11 MODULOS (8 TECHADOS - 3 SIN TECHAR) + PASARELA
LONGITUD PARADOR: 44,20 m
ANCHO PARADOR: 2,32 m


PLANTA TECHOS
ESCALA 1:100

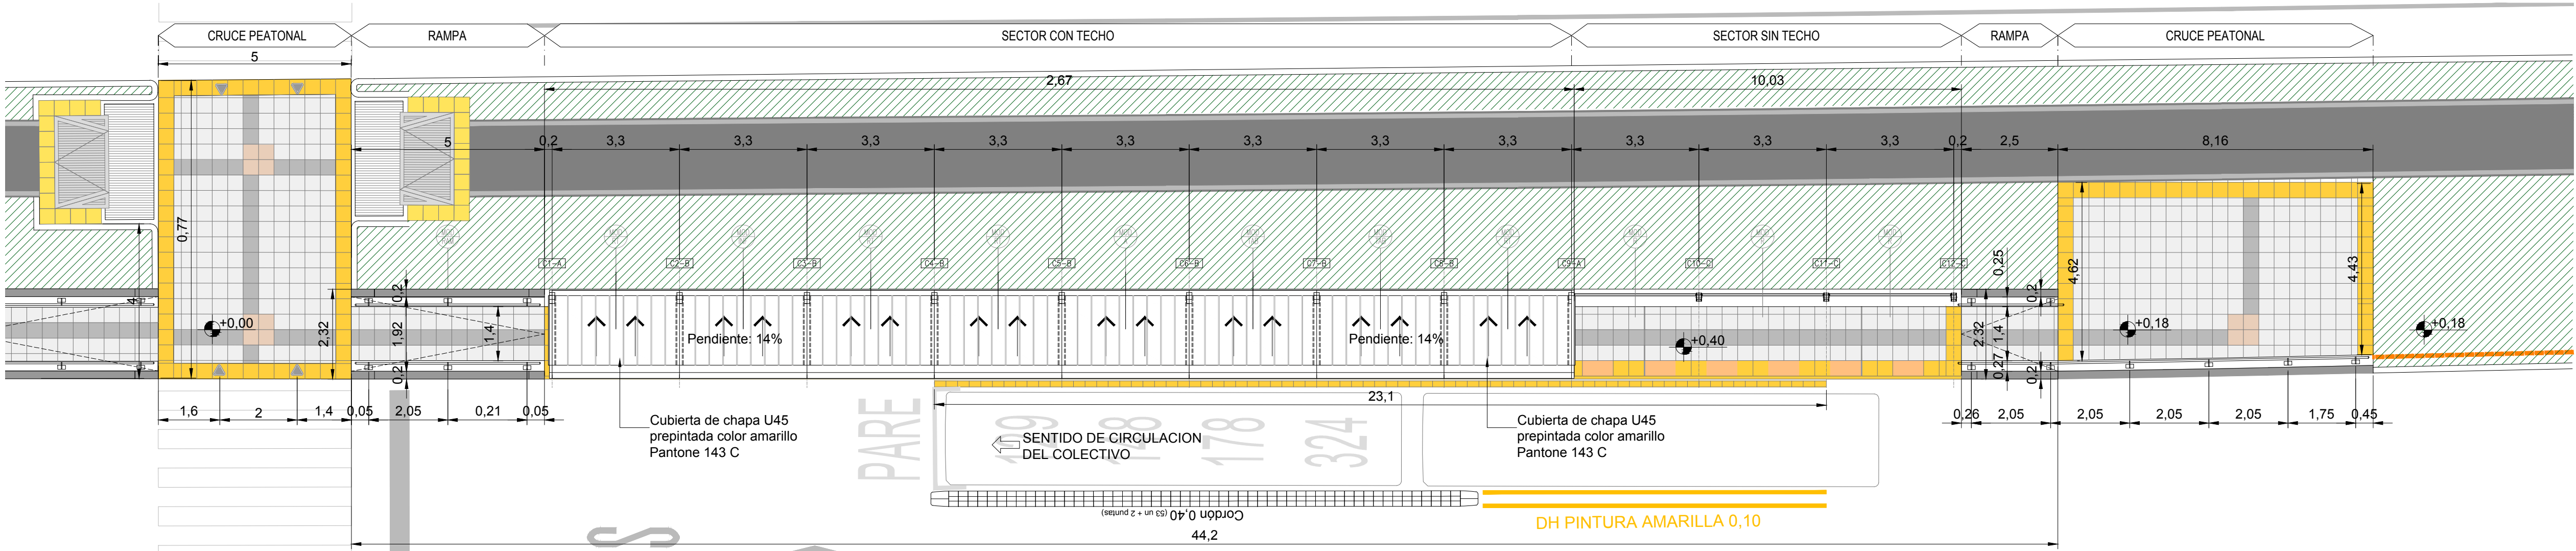


PLANTA
ESCALA 1:100

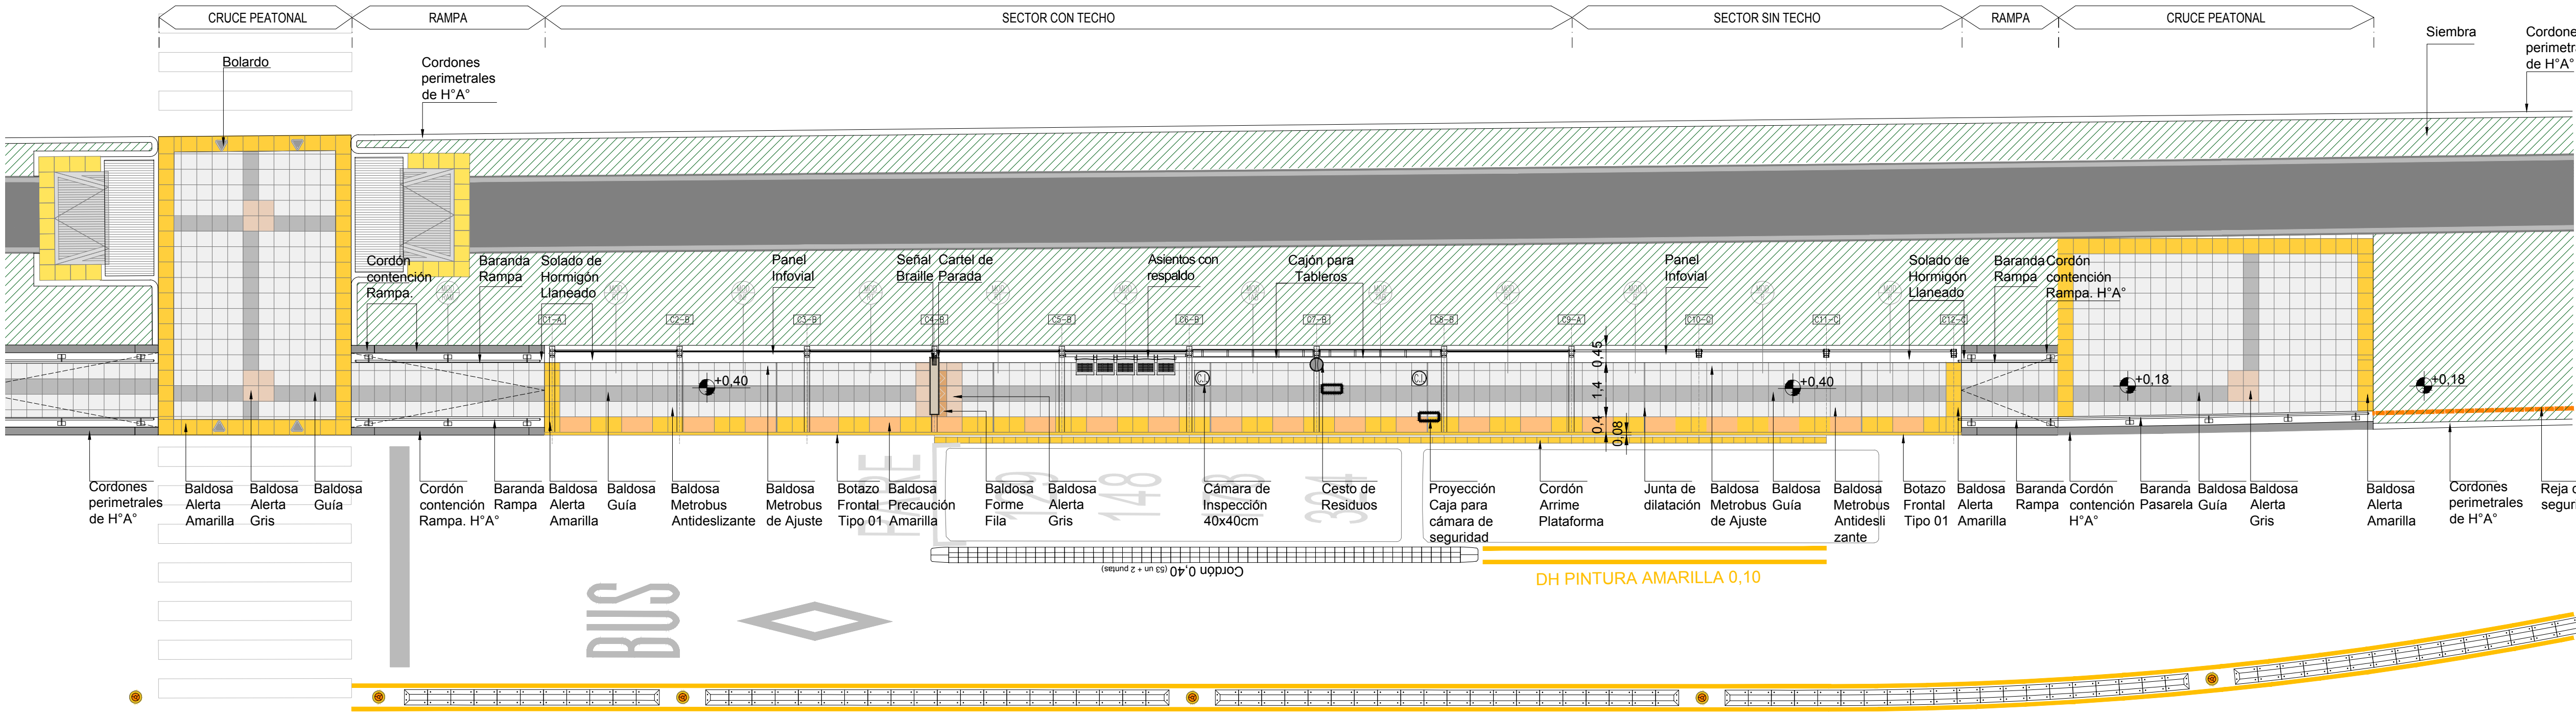


VISTA
ESCALA 1:100

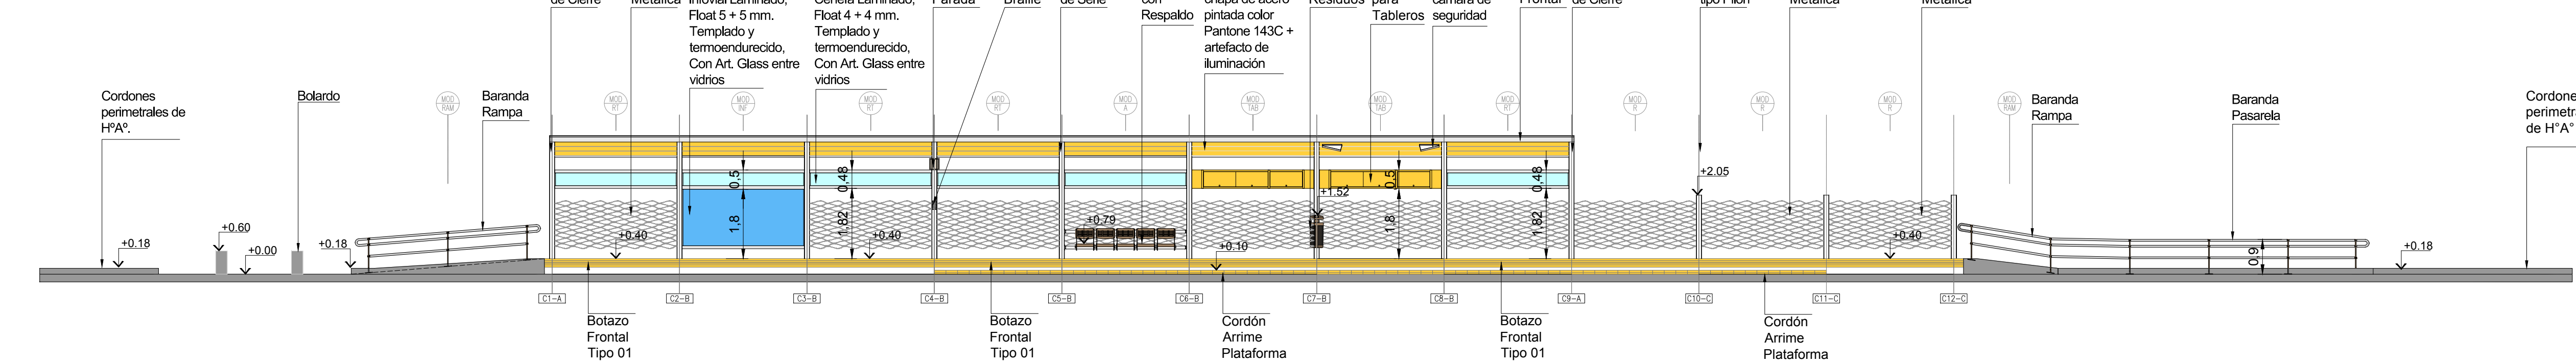


CORTE MODULO ASIENTO
Esc. 1:25

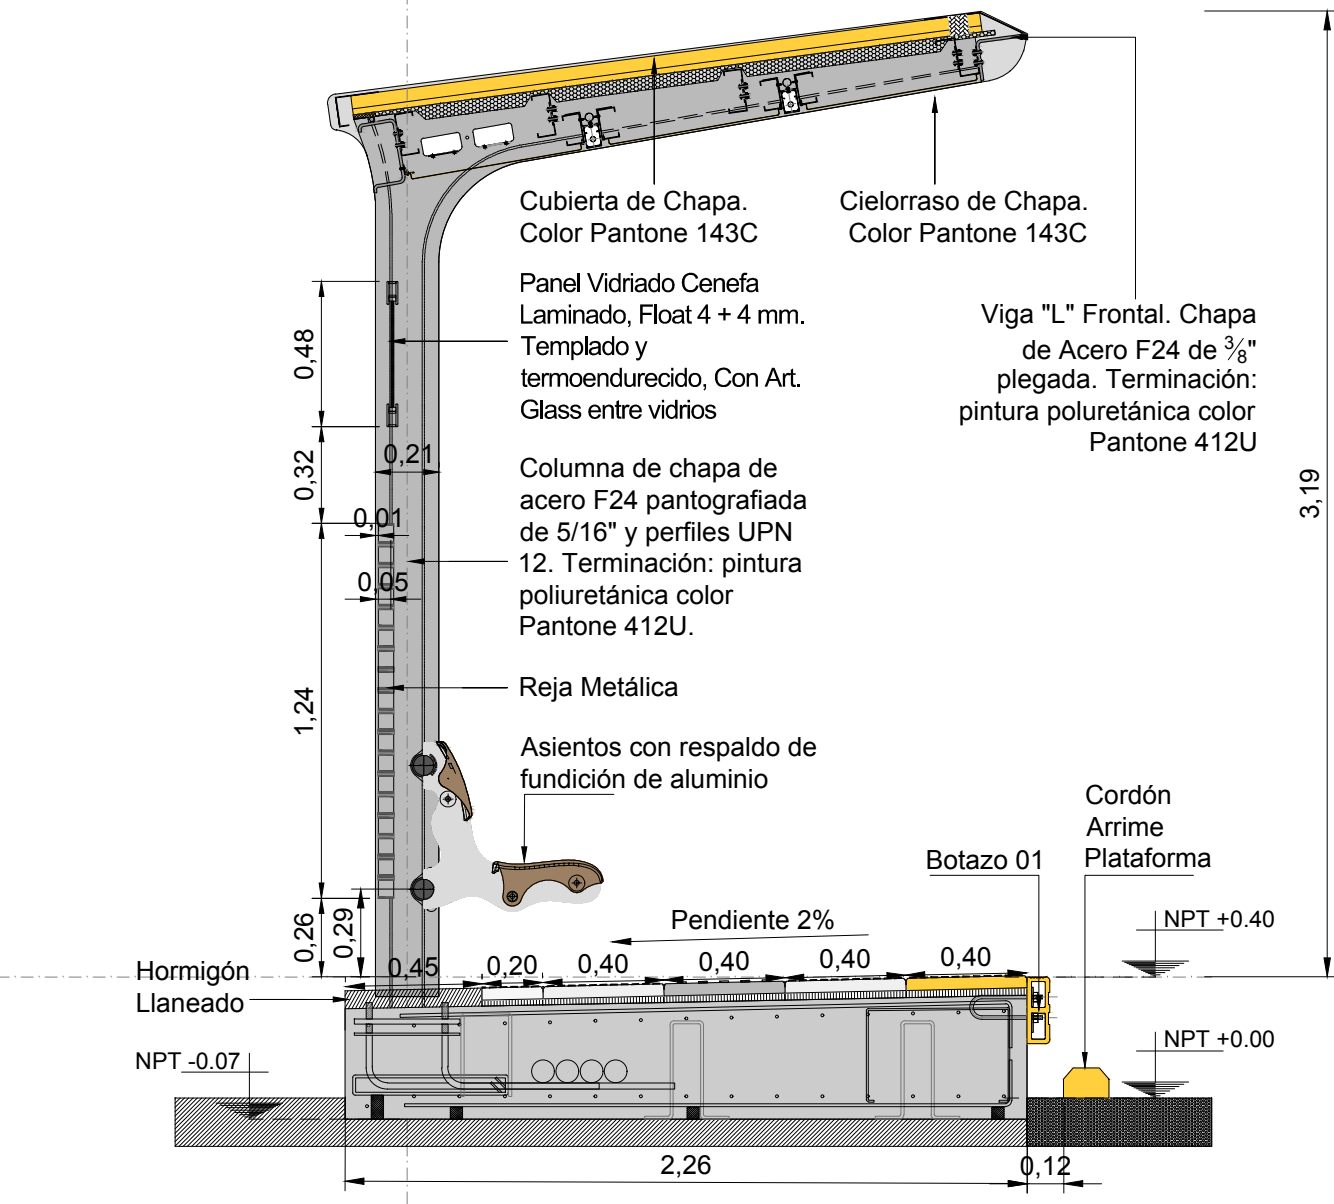

CORTE MODULO TABLERO
Esc. 1:25

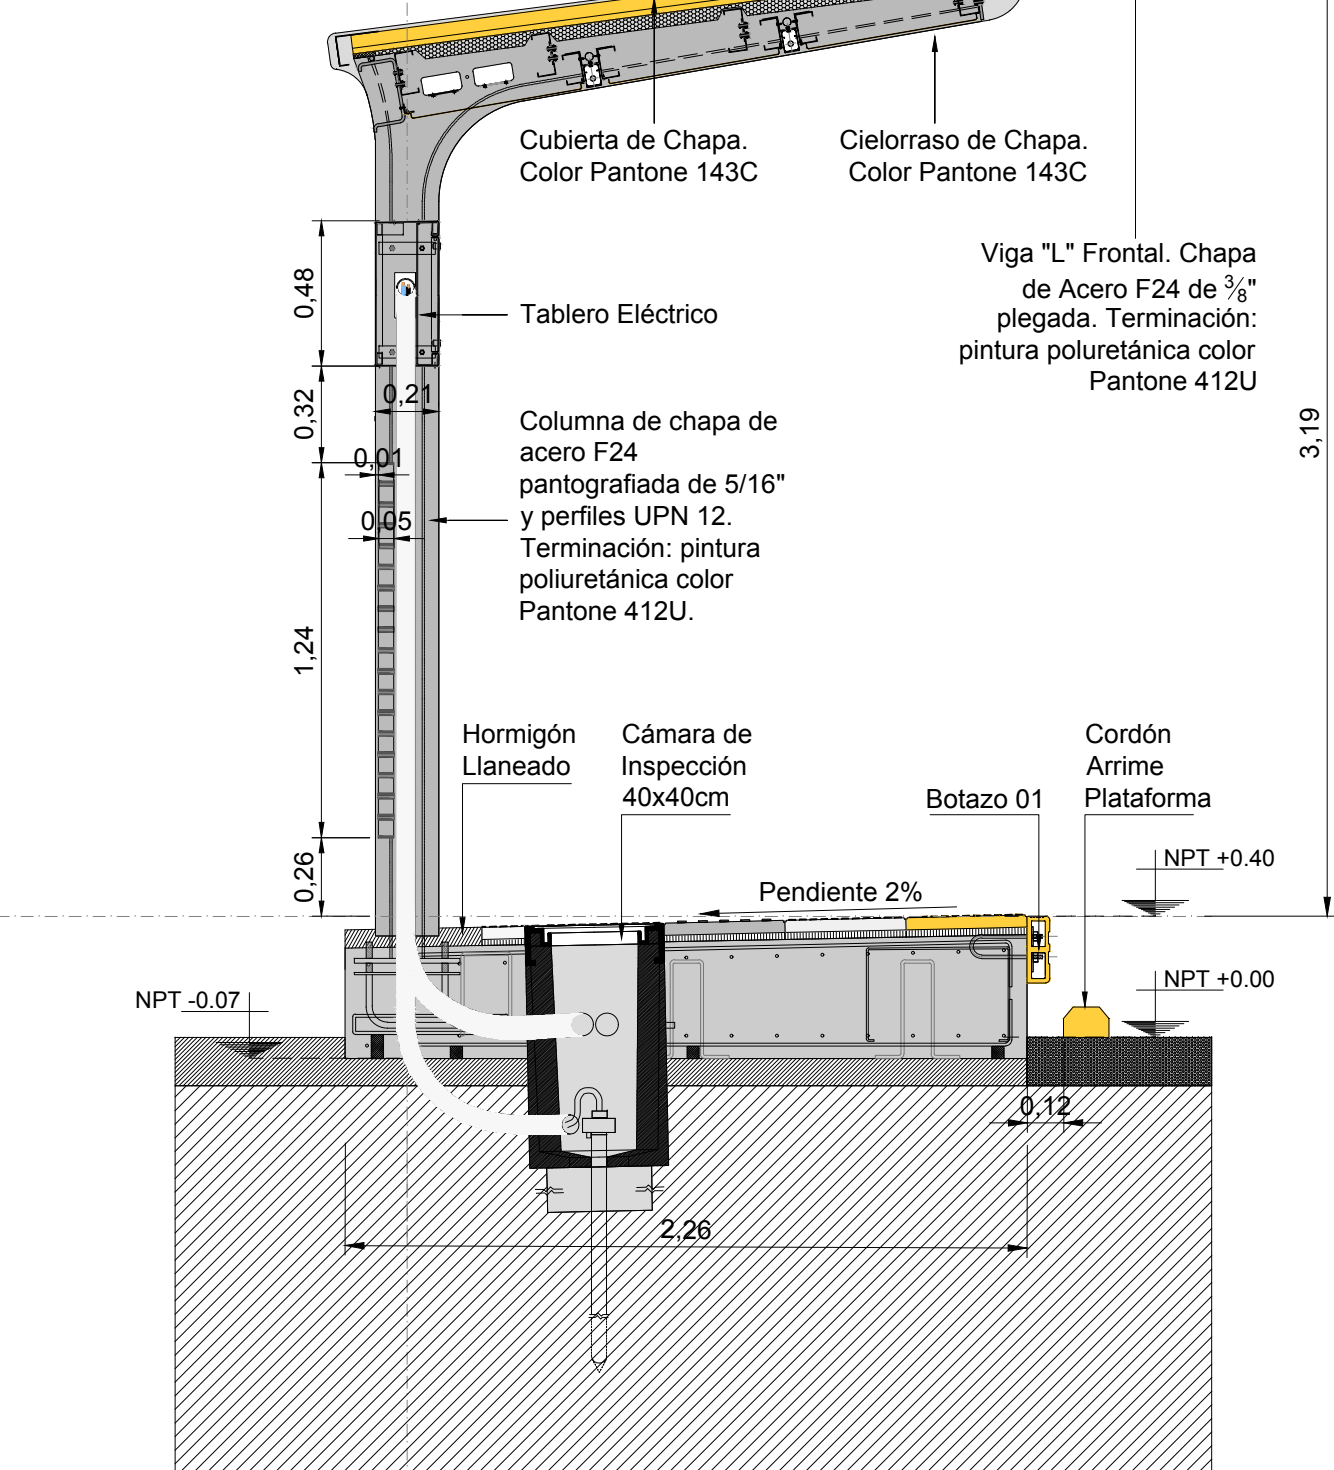

CORTE MODULO PILON
Esc. 1:25

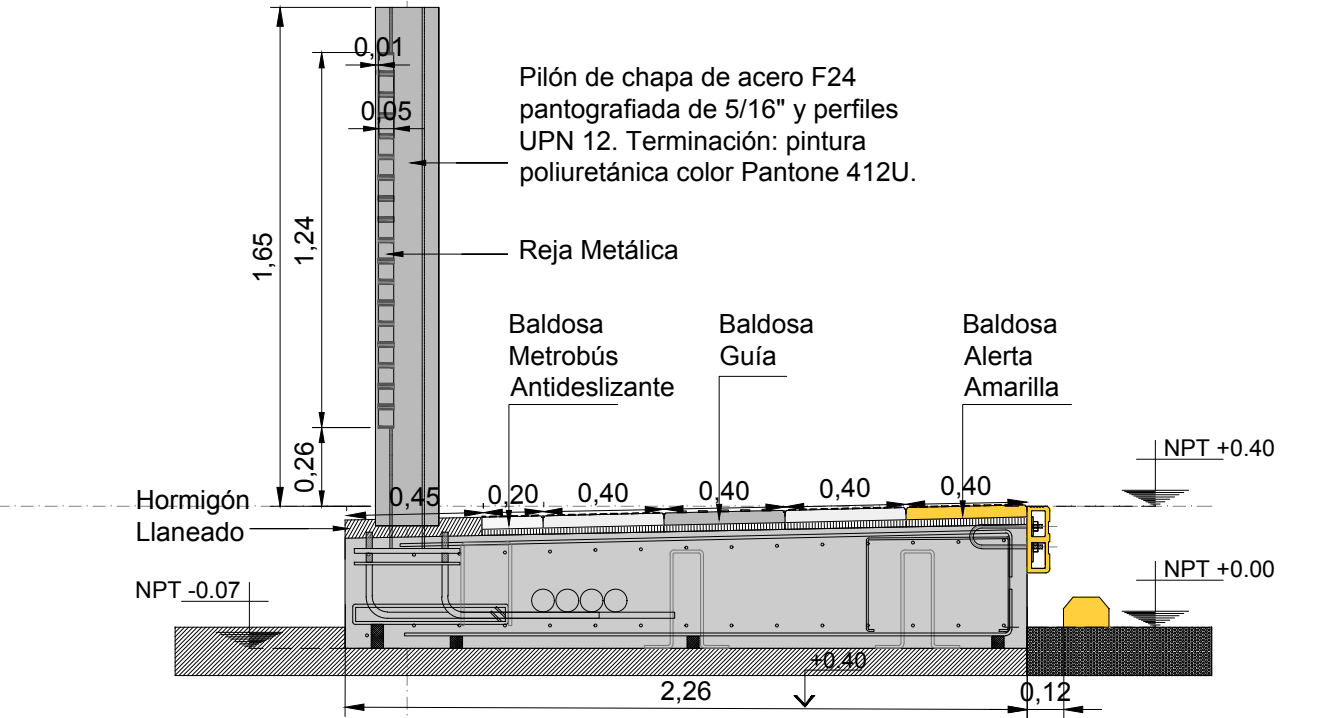

NOTAS:
DOCUMENTACIÓN PARA LICITAR
No apta para construir.

REFERENCIAS SOLADOS

| | | |
|---|--|--|
| BALDOSA GUÍA, 40x40cm. COLOR PELTRE. | BALDOSA PRECAUCION, 80x40cm. COLOR AMARILLO. | BALDOSA FORME FILA, 40x40cm. COLOR TIERRA. |
| BALDOSAS METROBUS ANTIDSLIZANTE, 40x40cm. COLOR PELTRE. | BALDOSA ALERTA, 40x40cm. COLOR AMARILLO. | BALDOSON DISUADOR MALDONADO, 165x35cm. |
| BALDOSA METROBUS DE AJUSTE 20x40cm. COLOR PELTRE. | BALDOSA ALERTA, 40x40cm. COLOR GRIS. | SOLADO DE HORMIGON LLANEADO |



Ministerio de Transporte
Presidencia de la Nación

MINISTERIO DE TRANSPORTE
SECRETARÍA DE OBRAS

OBRA: METROBUS FLORENCIO VARELA

RUBRO: ARQUITECTURA

PLANO: PARADOR 12


Fecha: AGOSTO 2018

Esc.: 1:100


MBFV ARQ TP12

PARADOR 13
24 MODULOS (15 TECHADOS - 9 SIN TECHAR)
LONGITUD PARADOR: 87,10 m
ANCHO PARADOR: 2,32 m


PLANTA TECHOS
ESCALA 1:100

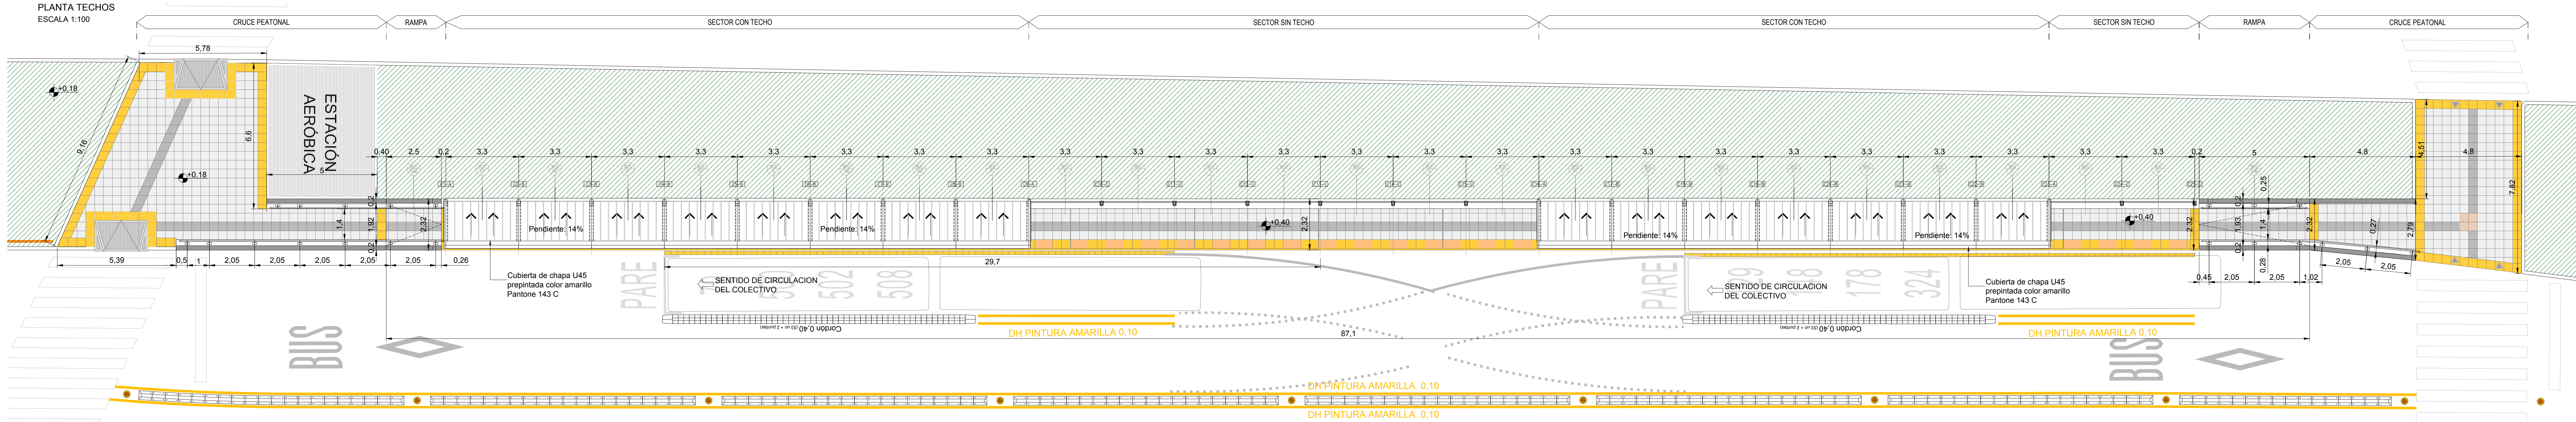


PLANTA
ESCALA 1:100

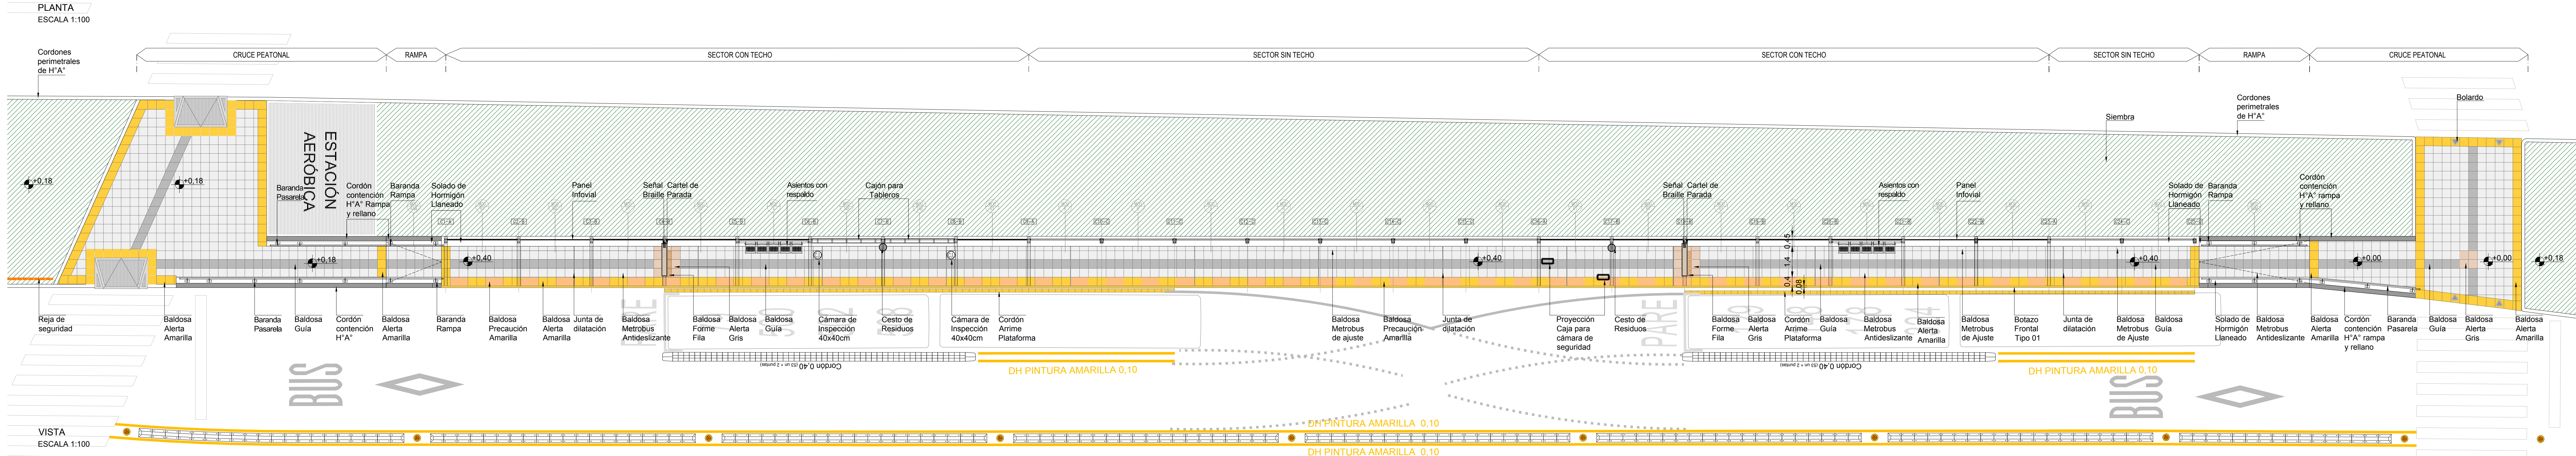


VISTA
ESCALA 1:100

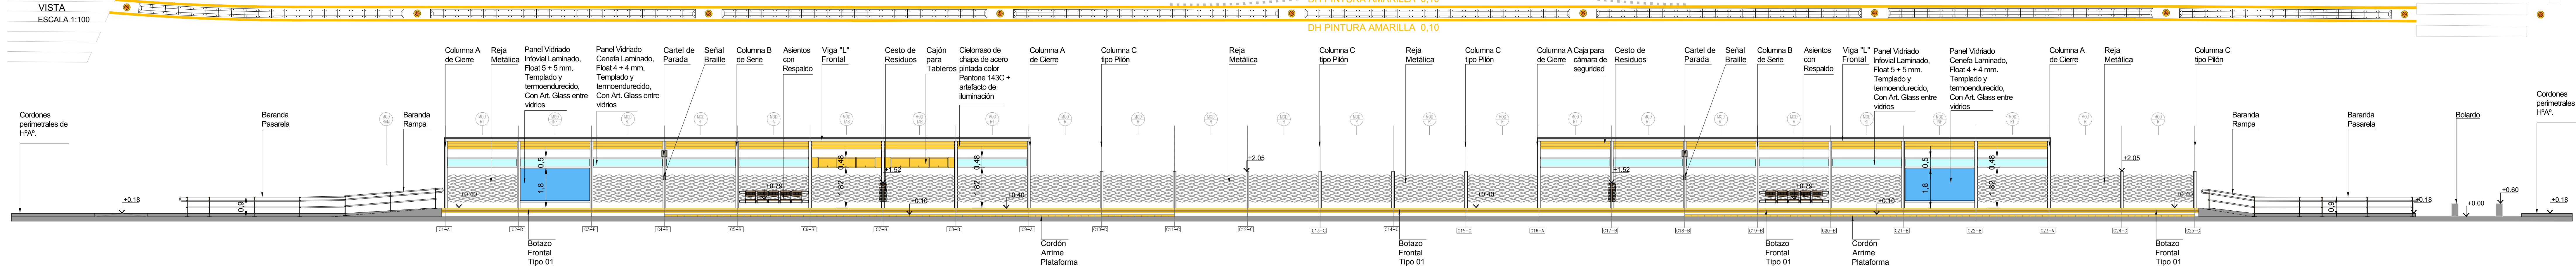


CORTE MODULO ASIENTO
Esc. 1:25

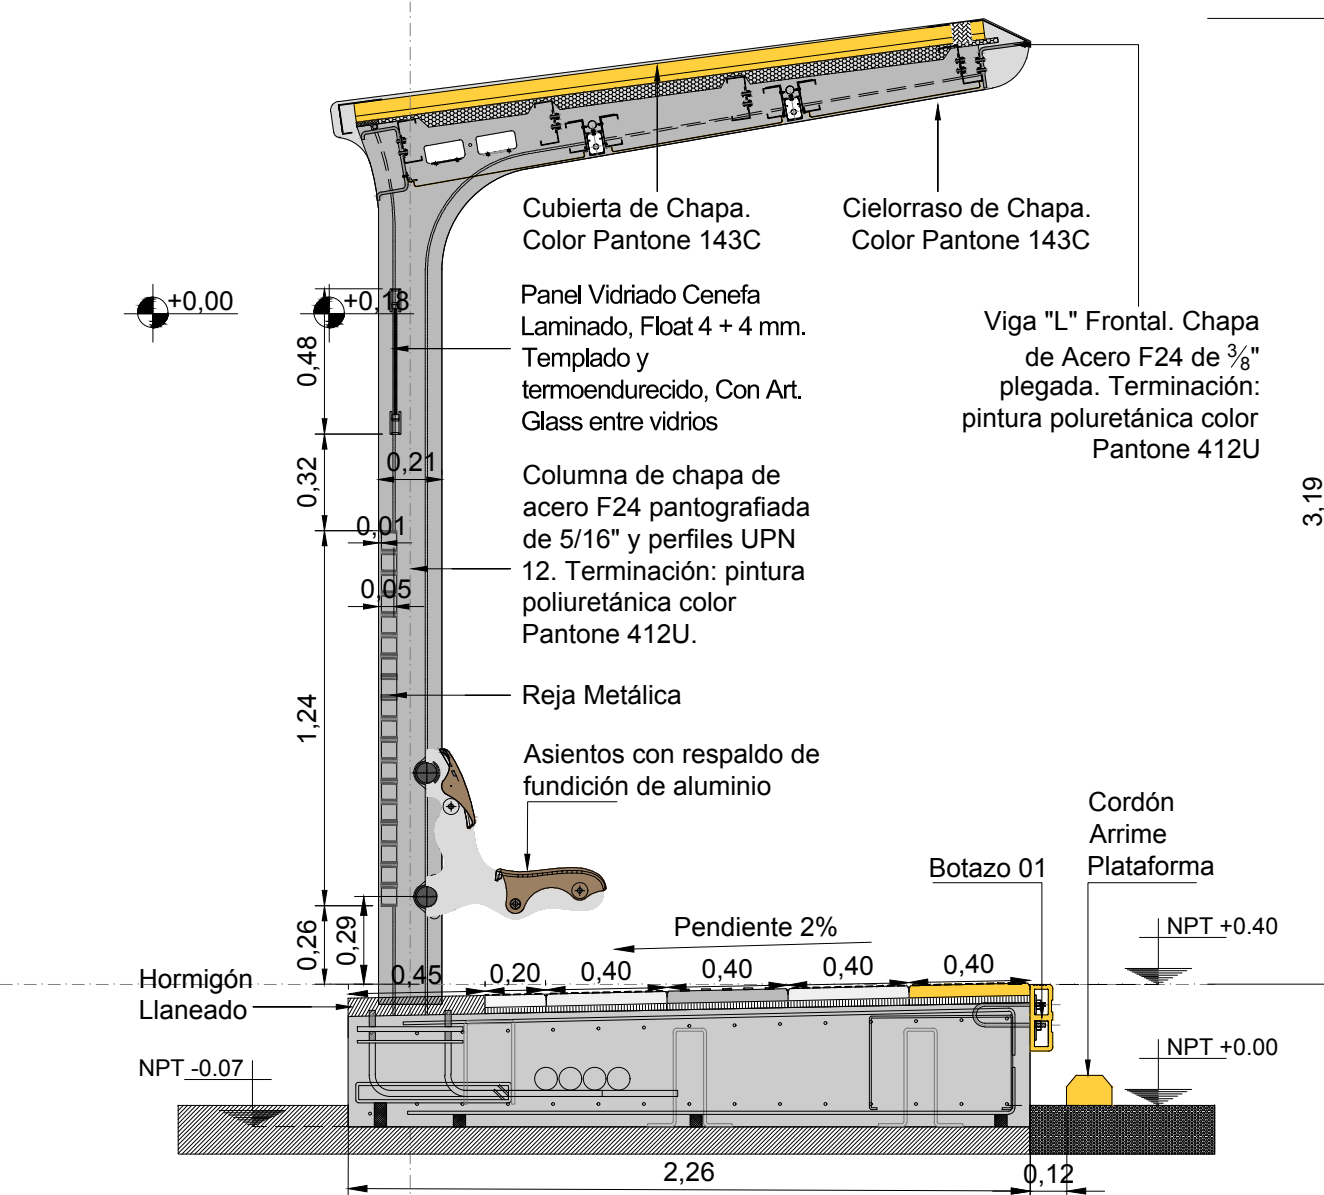

CORTE MODULO TABLERO
Esc. 1:25

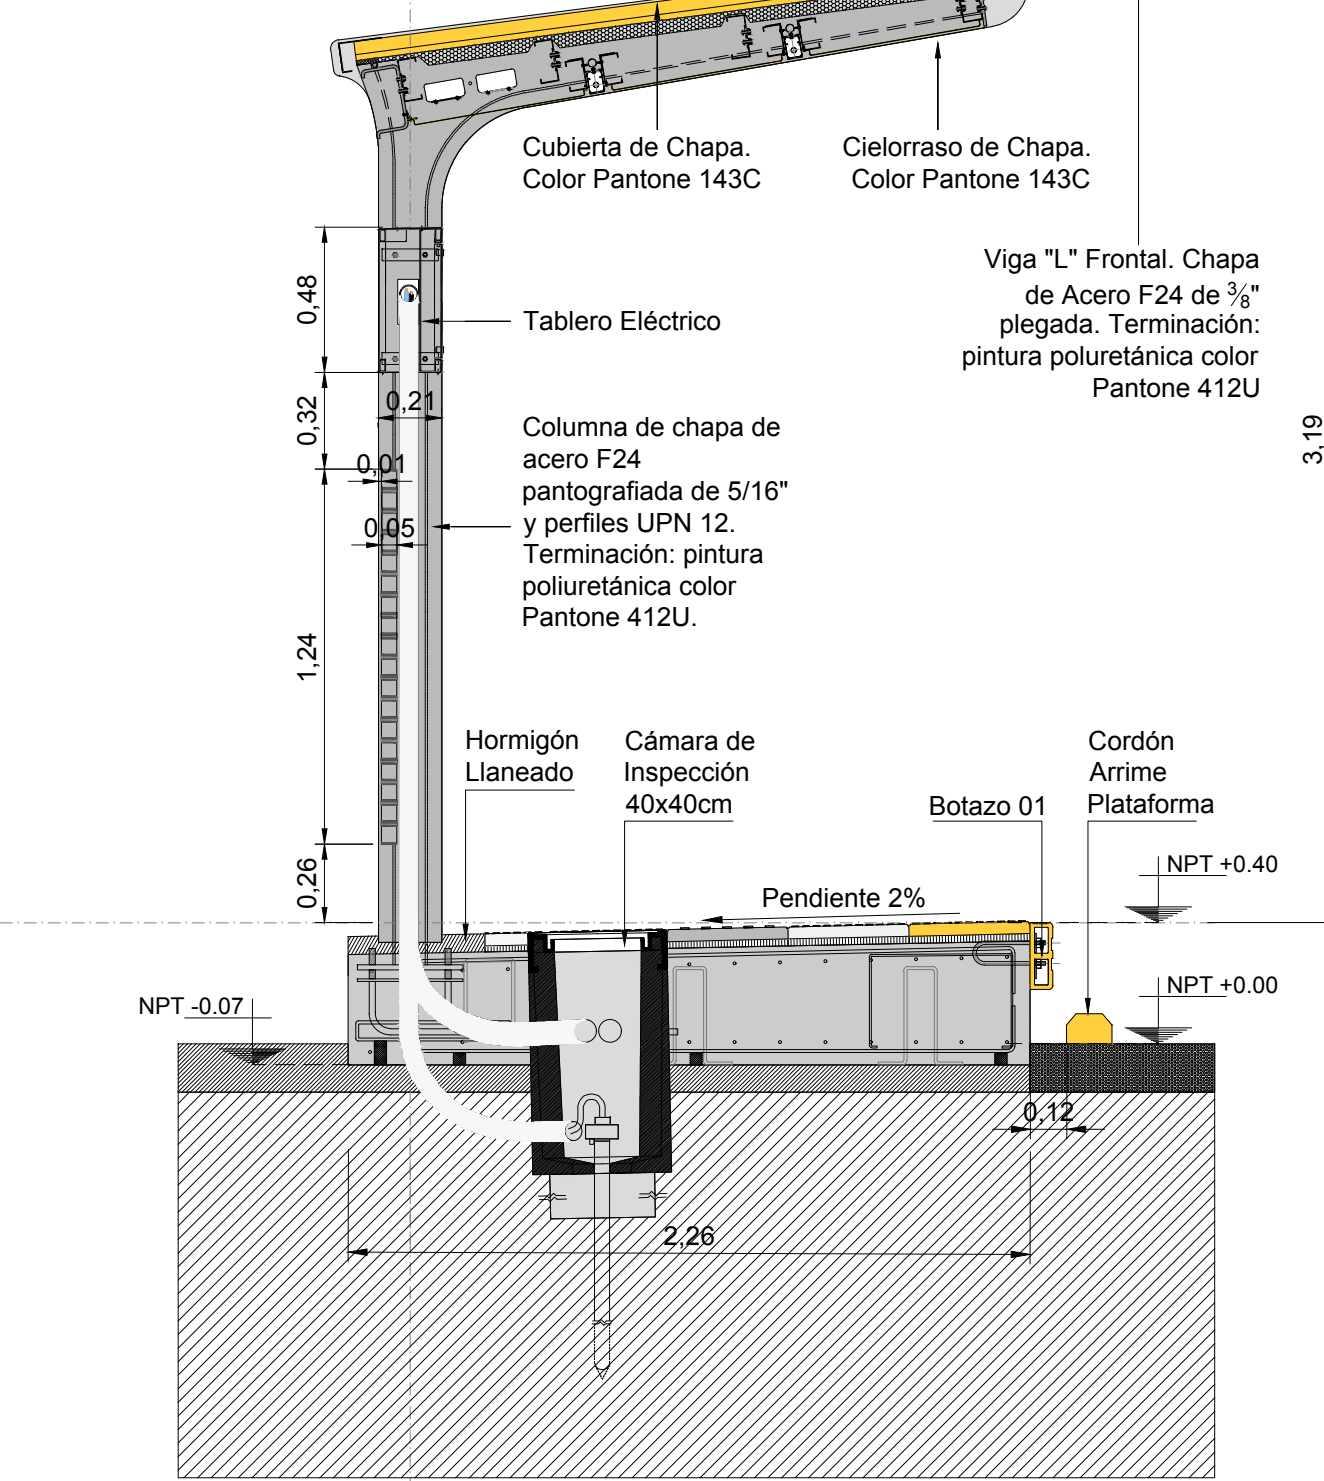

CORTE MODULO PILON
Esc. 1:25

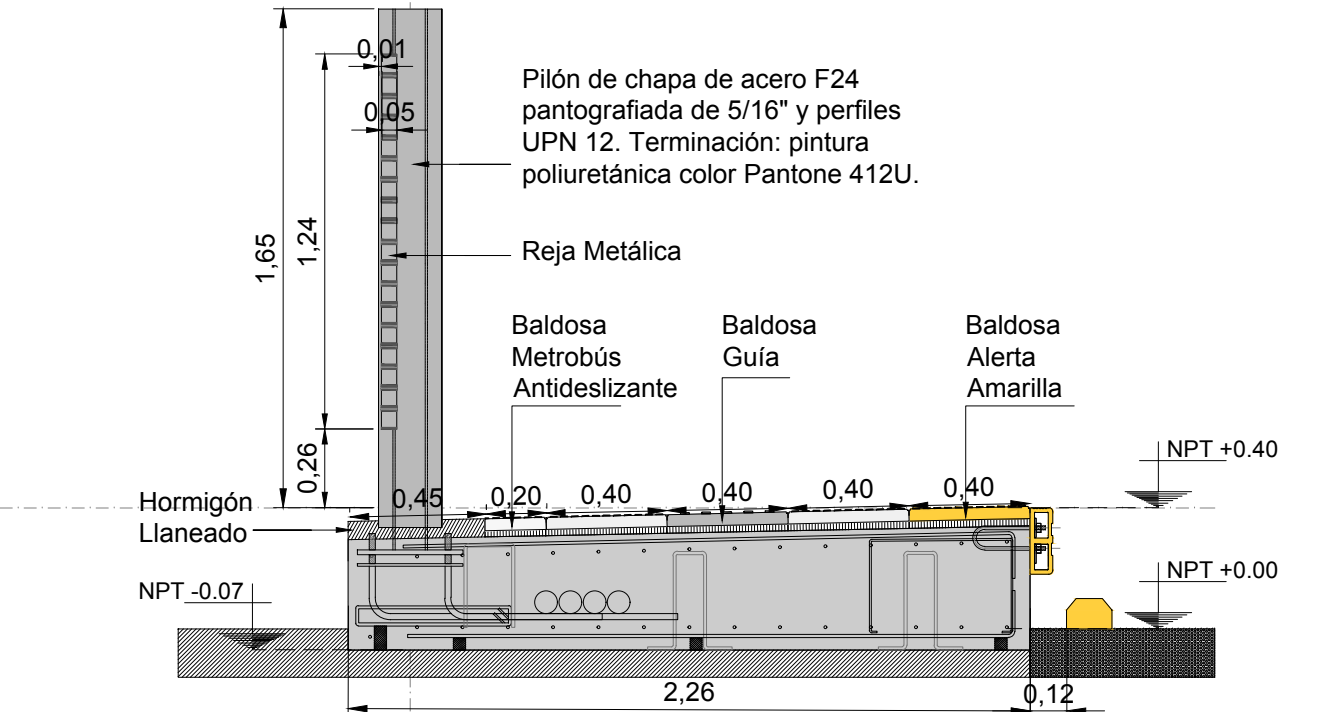

NOTAS:
DOCUMENTACIÓN PARA LICITAR
No apta para construir.

REFERENCIAS SOLADOS

| | | |
|---|--|--|
| BALDOSA GUIA, 40x40cm. COLOR PELTRE. | BALDOSA PRECAUCION, 80x40cm. COLOR TIERRA. | BALDOSA FORME FILA, 40x40cm. COLOR AMARILLO. |
| BALDOSA METROBUS ANTIDESLIZANTE, 40x40cm. COLOR PELTRE. | BALDOSA ALERTA, 40x40cm. COLOR AMARILLO. | BALDOSON DISUADOR MALDONADO, 160x30cm. COLOR AMARILLO. |
| BALDOSA METROBUS DE AJUSTE 20x40cm. COLOR PELTRE. | BALDOSA ALERTA, 40x40cm. COLOR GRIS. | SOLADO DE HORMIGON LLANEADO |

Ministerio de Transporte
Presidencia de la Nación


| | | |
|---------------------------------|--------------------|------------|
| OBRA: METROBUS FLORENCIA VARELA | Fecha: AGOSTO 2018 | Esc: 1:100 |
| RUBRO: ARQUITECTURA | MBFV | ARQ |
| PLANO: PARADOR 13 | | TP13 |

MINISTERIO DE TRANSPORTE
SECRETARIA DE OBRAS


24 MODULOS (15 TECHADOS - 9 SIN TECHAR) + PASARELA
LONGITUD PARADOR: 87,10 m
ANCHO PARADOR: 2,32 m

PARADOR 15 (15A y 15B)
22 MODULOS (16 TECHADOS - 6 SIN TECHAR)
LONGITUD PARADOR: 115,73 m
ANCHO PARADOR: 2,32 m


PLANTA
ESCALA 1:100

 

PLANTA
ESCALA 1:100

 

VISTA
ESCALA 1:100

 


NOTAS:
DOCUMENTACIÓN PARA LICITAR
No apta para construir.


REFERENCIAS SOLADOS

| | | |
|--|---|---|
| BALDOSA GUÍA, 40x40cm. COLOR FELTRE. | BALDOSA PRECAUCIÓN, 80x40cm. COLOR AMARILLO. | BALDOSA FORME FILA, 40x40cm. COLOR TIERRA. |
| BALDOSA METROBUS ANTIDESIZANTE, 40x40cm. COLOR FELTRE. | BALDOSA ALERTA, 40x40cm. COLOR AMARILLO. | BALDOSÓN DISUADOR MALDONADO, 165x35cm. |
| BALDOSA METROBUS DE AJUSTE 20x40cm. COLOR FELTRE. | BALDOSA ALERTA, 40x40cm. COLOR GRIS. | SOLADO DE HORMIGÓN LLANEADO. |


CORTE MODULO ASIENTO
Esc. 1:25

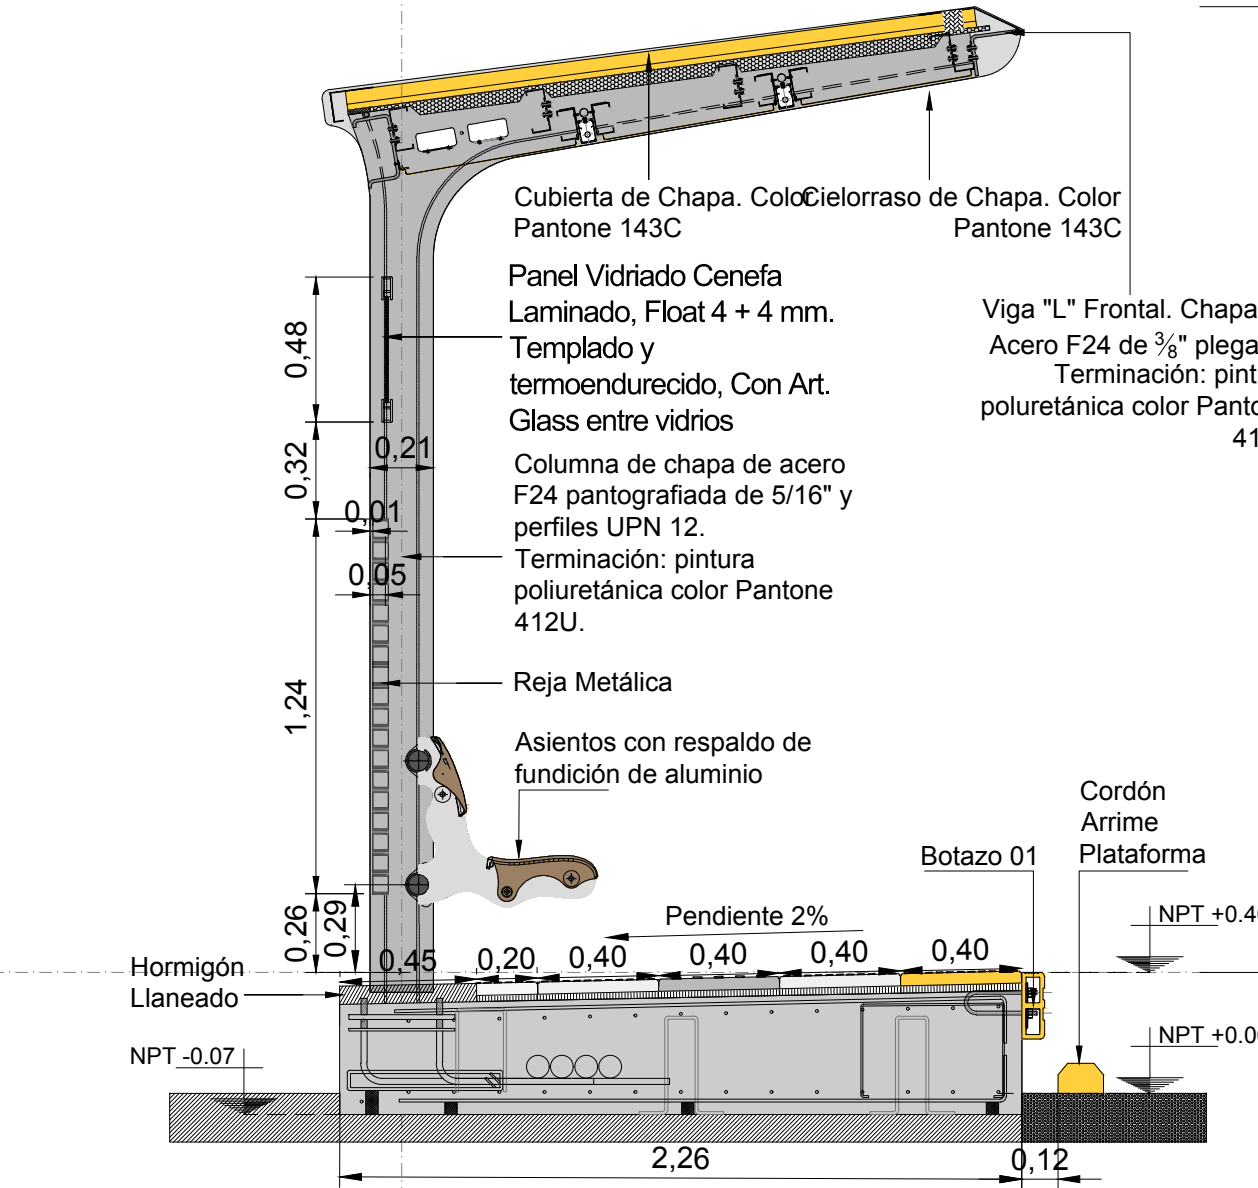

CORTE MODULO TABLERO
Esc. 1:25

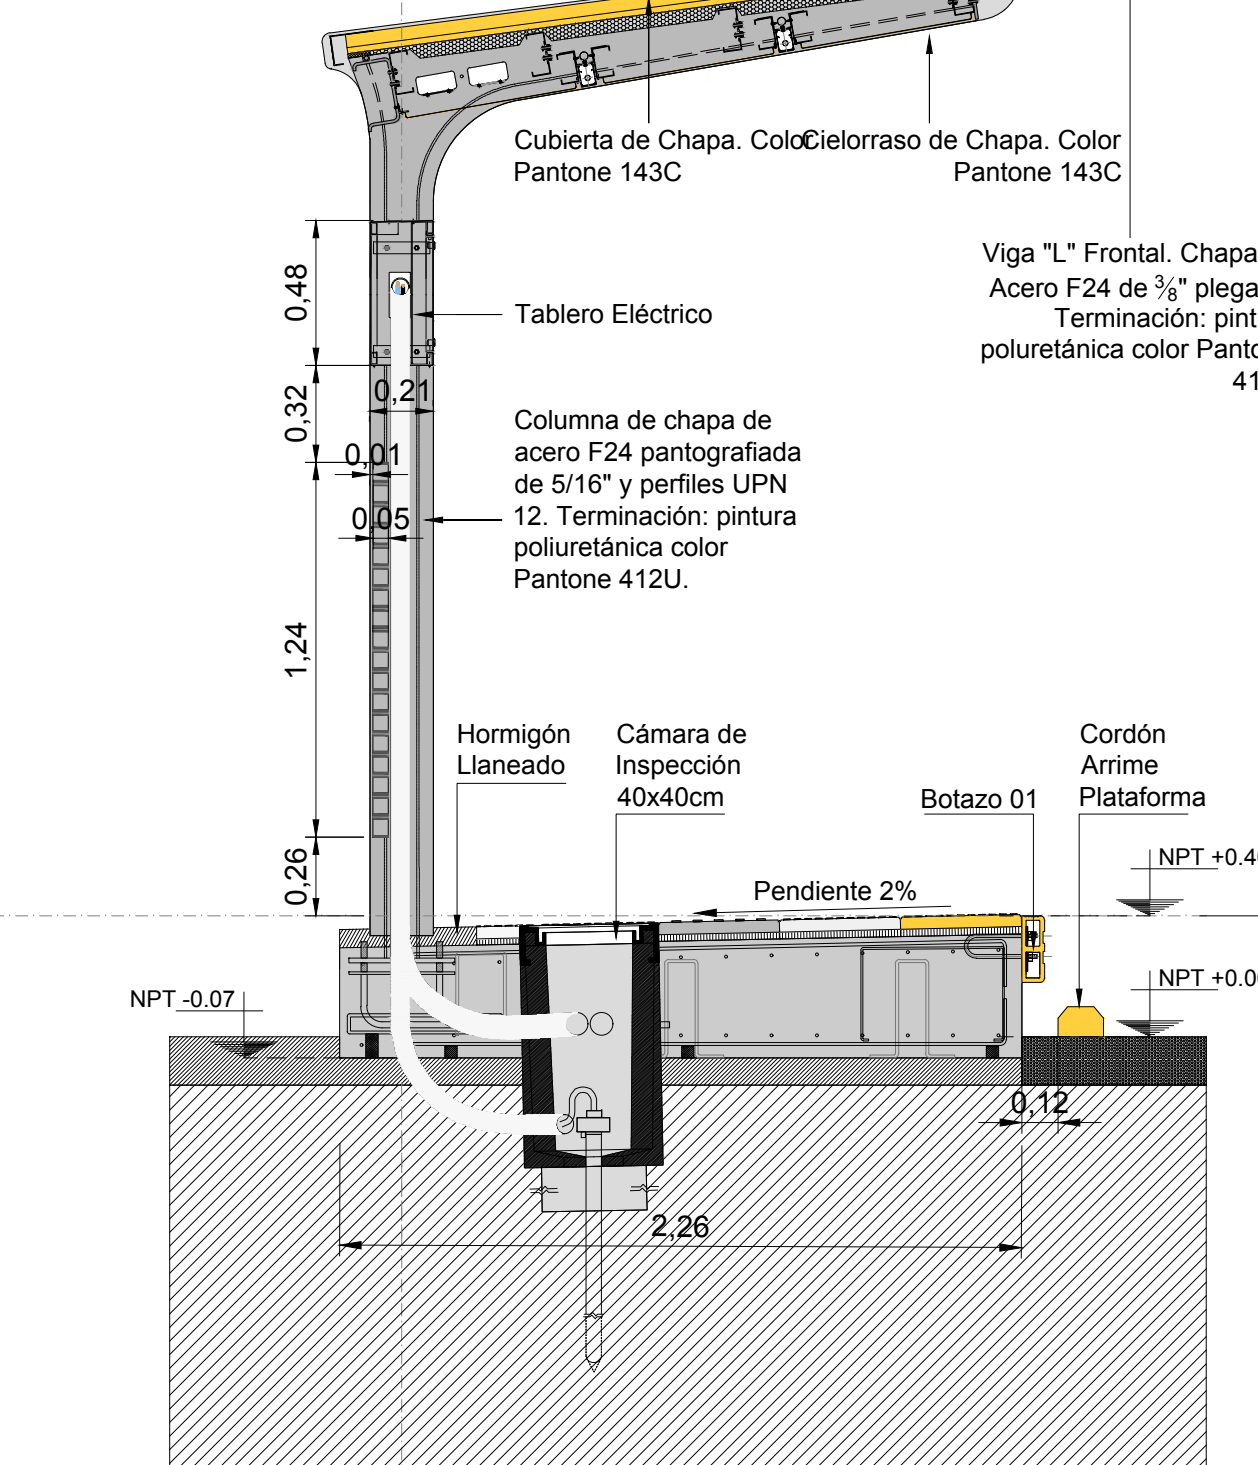


CORTE MODULO PILON
Esc. 1:25

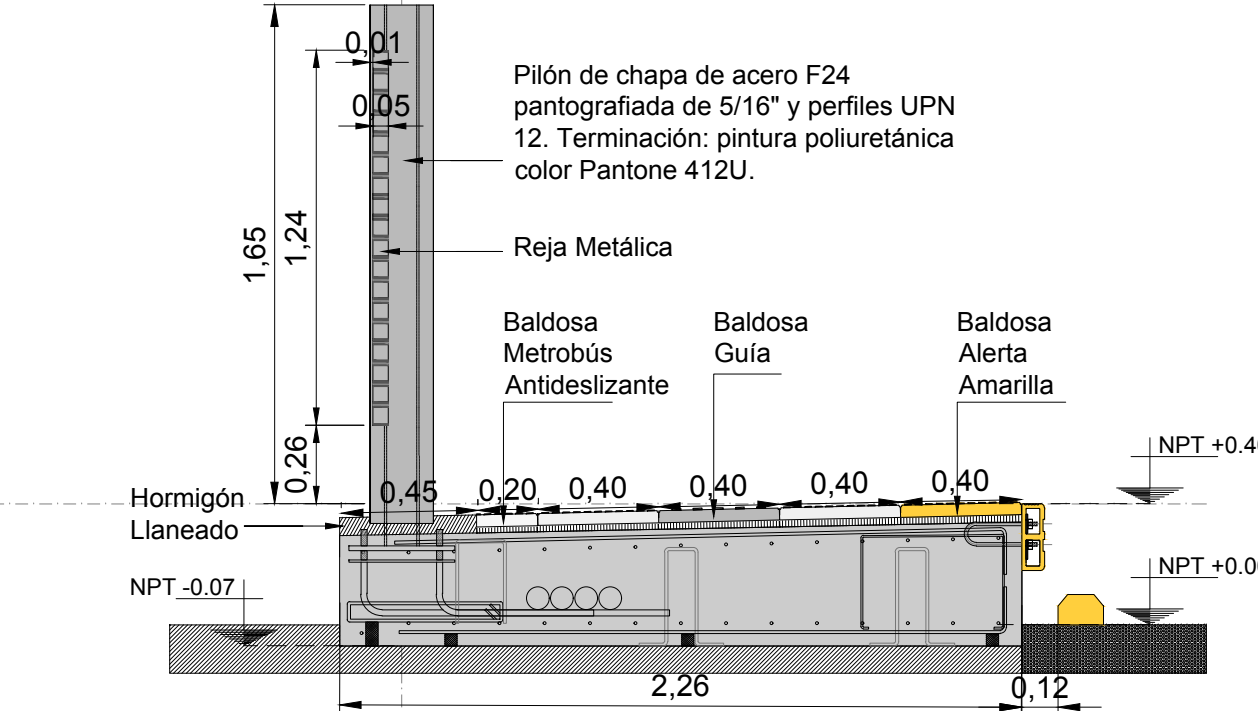


PARADOR 16
24 MODULOS (15 TECHADOS - 9 SIN TECHAR)
LONGITUD PARADOR: 87,10 m
ANCHO PARADOR: 2,33 m


PLANTA
ESCALA 1:100

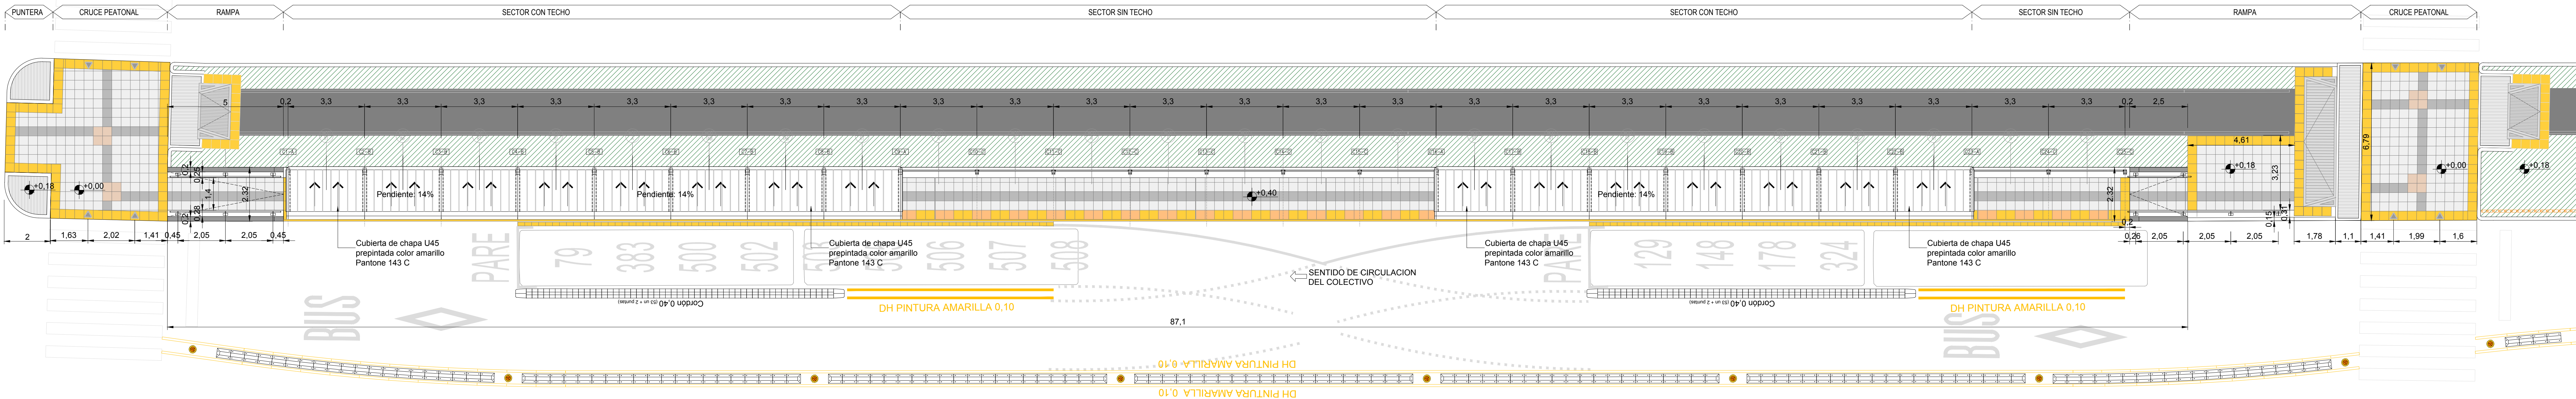


VISTA
ESCALA 1:100

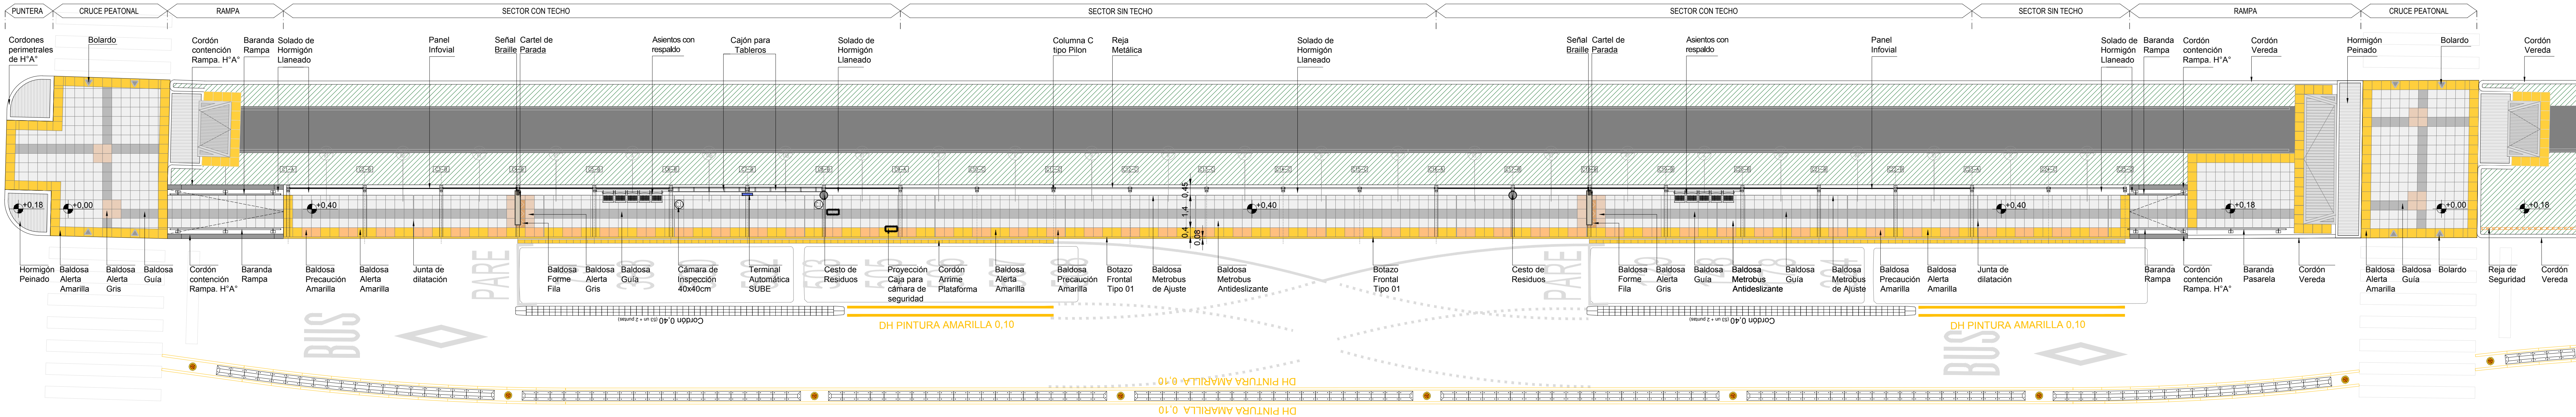


CORTE MODULO ASIENTO
Esc. 1:25

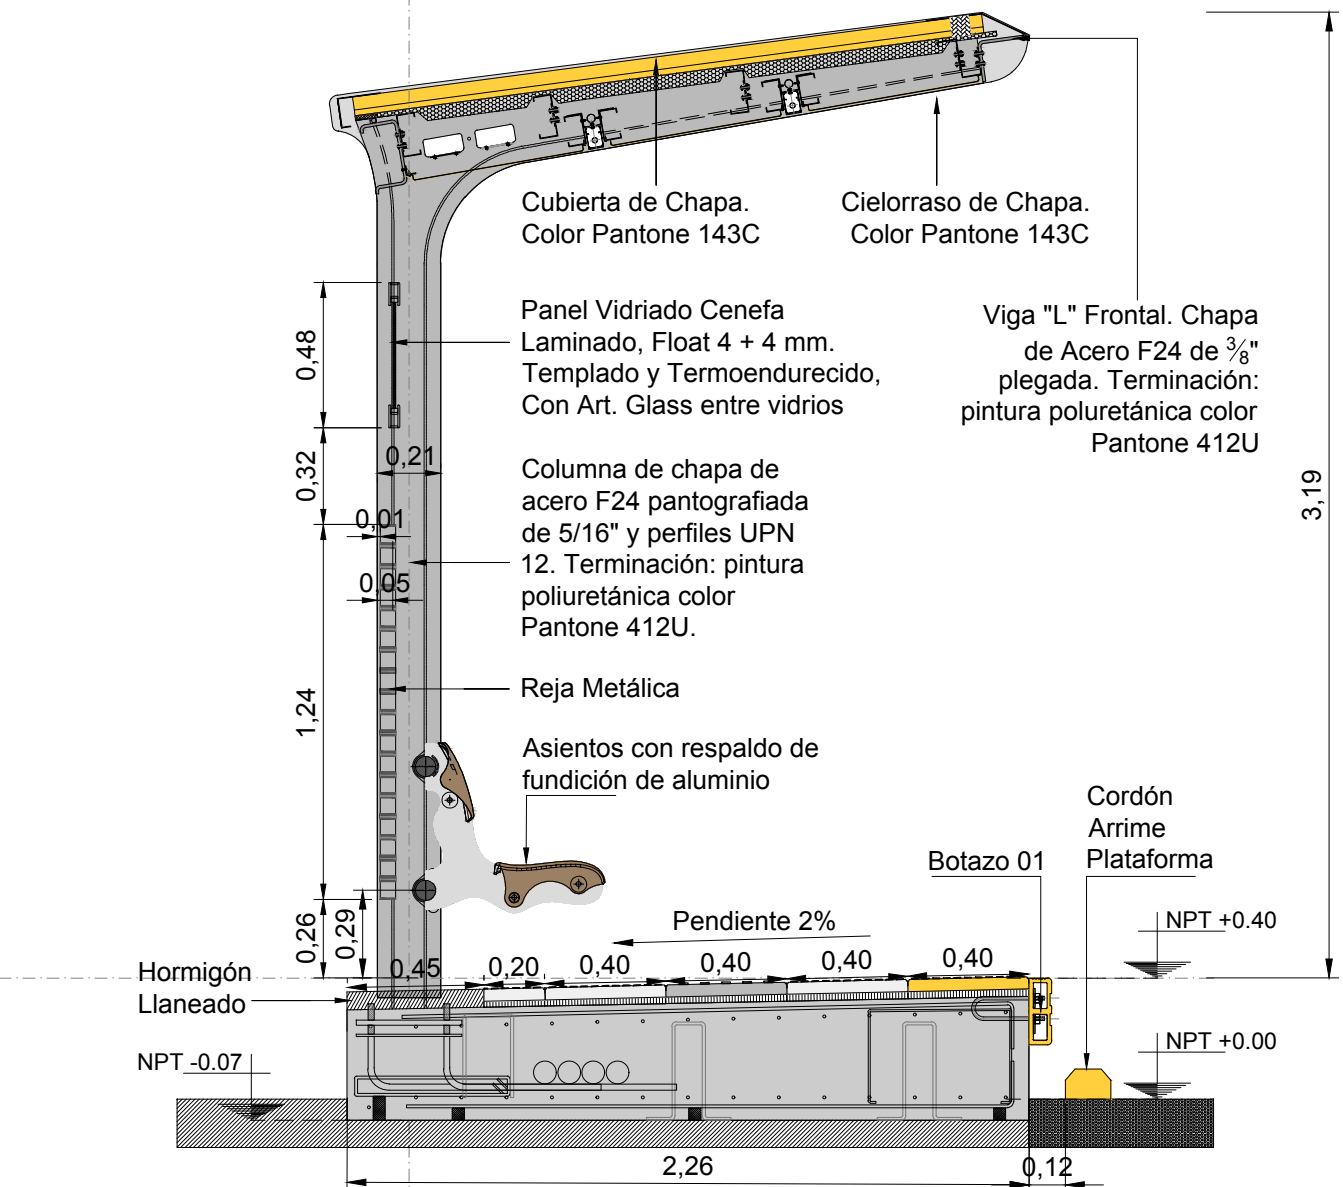

CORTE MODULO TABLERO
Esc. 1:25

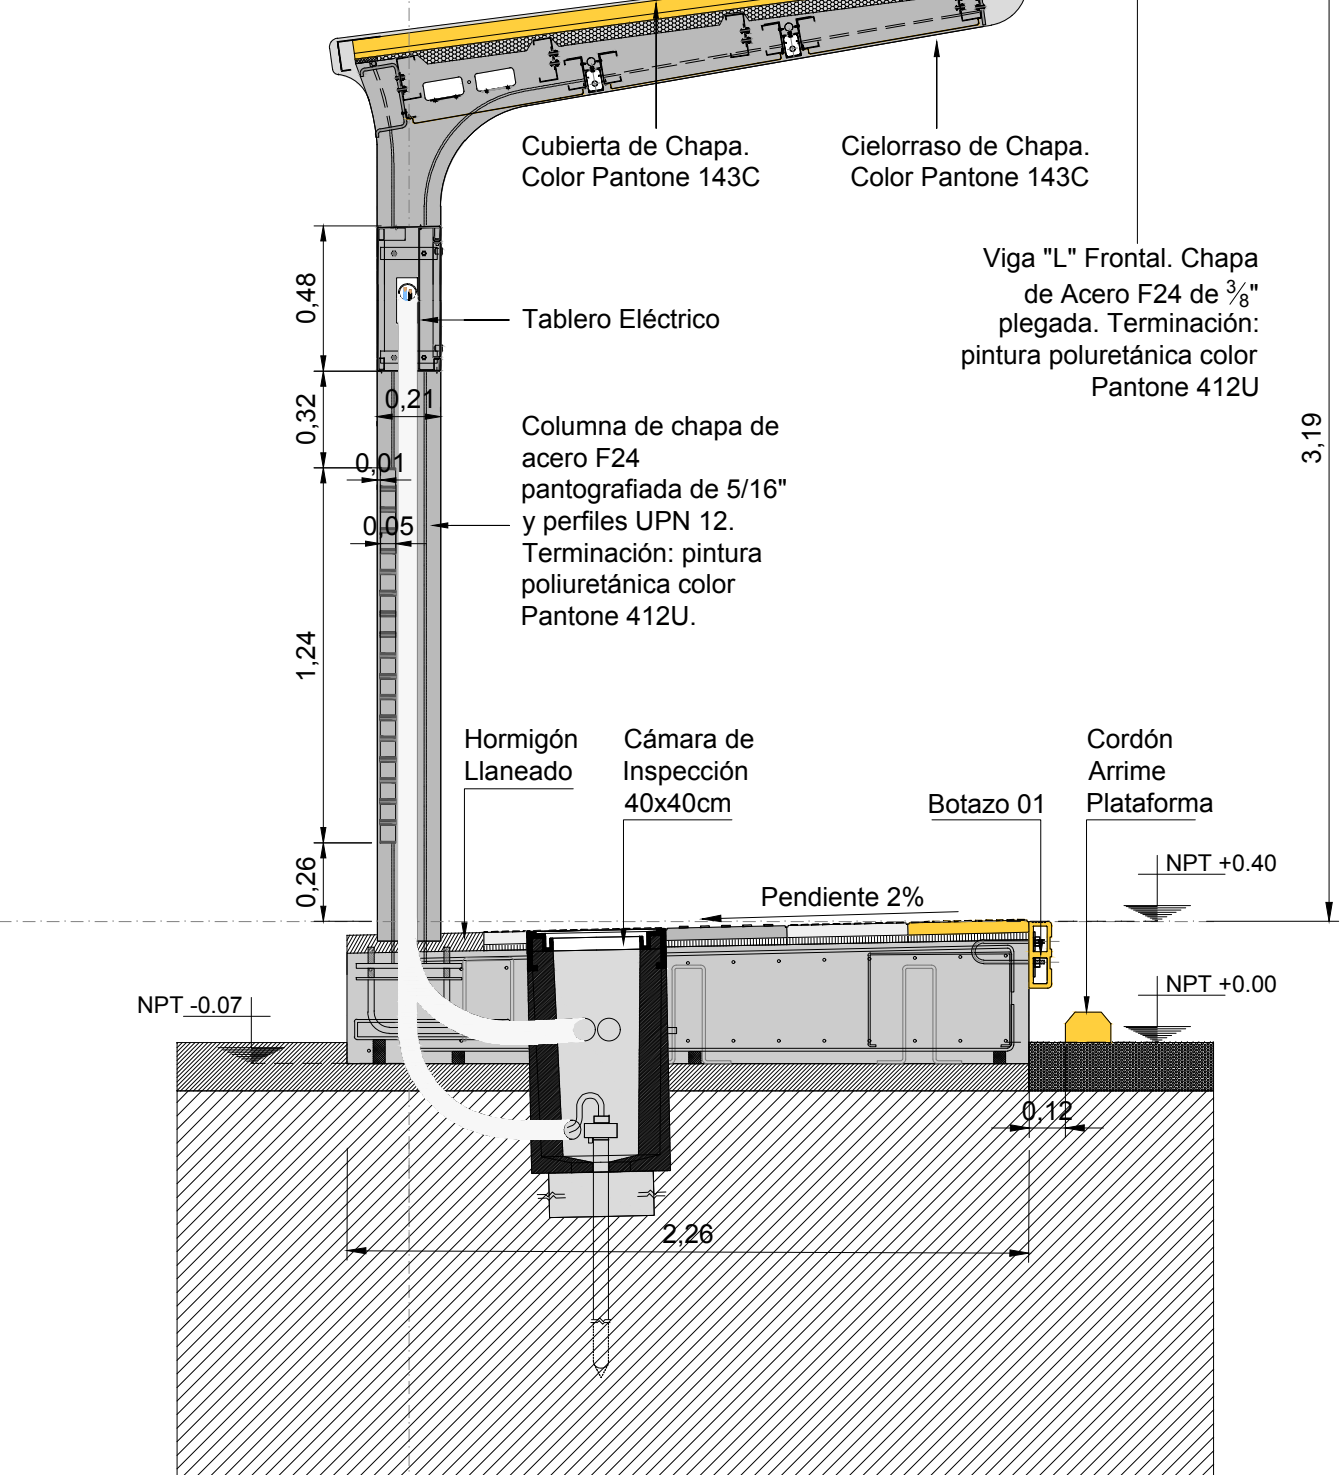

CORTE MODULO PILON
Esc. 1:25

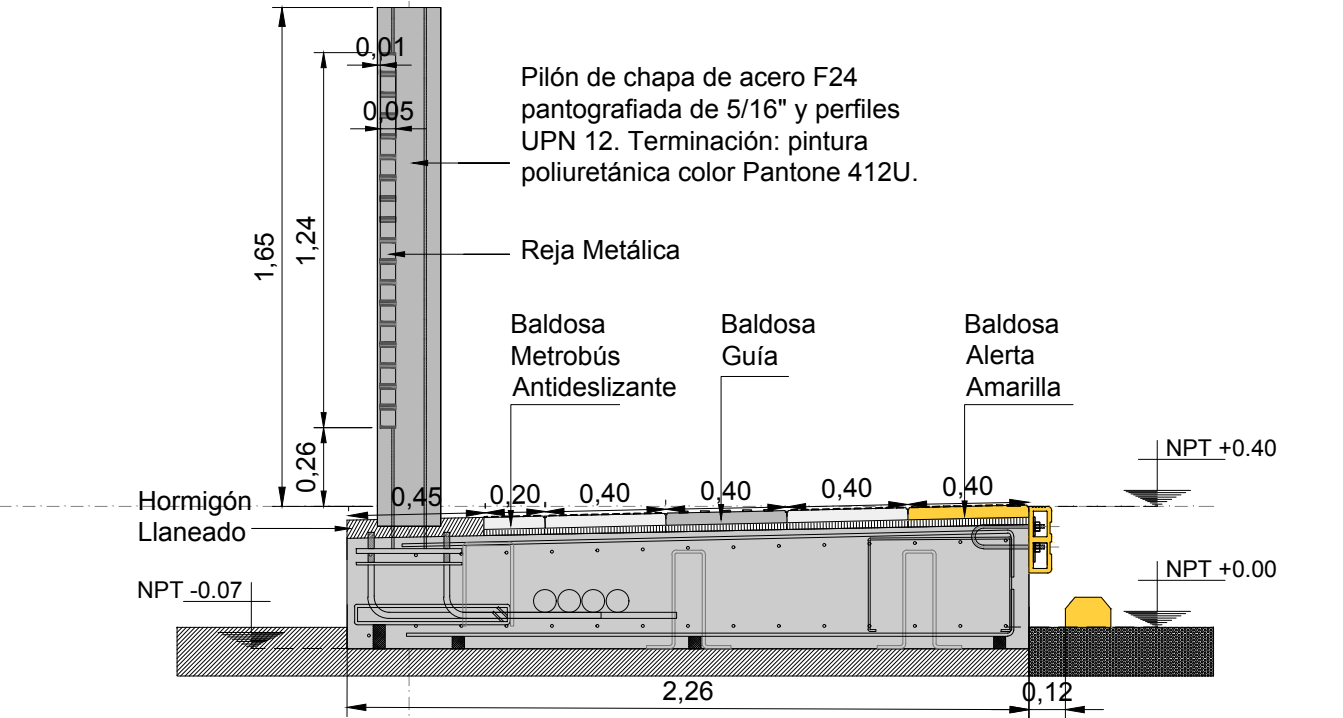


NOTAS:
DOCUMENTACIÓN PARA LICITAR
No apta para construir.

REFERENCIAS SOLADOS

| | | |
|---|--|---|
| BALDOSA GUÍA, 40x40cm, COLOR PELTRE. | BALDOSA PRECAUCION, 80x40cm, COLOR AMARILLO. | BALDOSA FORME FILA, 40x40cm, COLOR TIERRA. |
| BALDOSA METROBUS ANTIDESLIZANTE, 40x40cm, COLOR PELTRE. | BALDOSA ALERTA, 40x40cm, COLOR AMARILLO. | BALDOSON DISUADOR MALDONADO, 16x30cm, COLOR AMARILLO. |
| BALDOSA METROBUS DE AJUSTE 20x40cm, COLOR PELTRE. | BALDOSA ALERTA, 40x40cm, COLOR GRIS. | SOLADO DE HORMIGON LLANADO |

PARADOR 17
24 MODULOS (17 TECHADOS - 7 SIN TECHAR)
LONGITUD PARADOR: 87,10 m
ANCHO PARADOR: 2,33 m

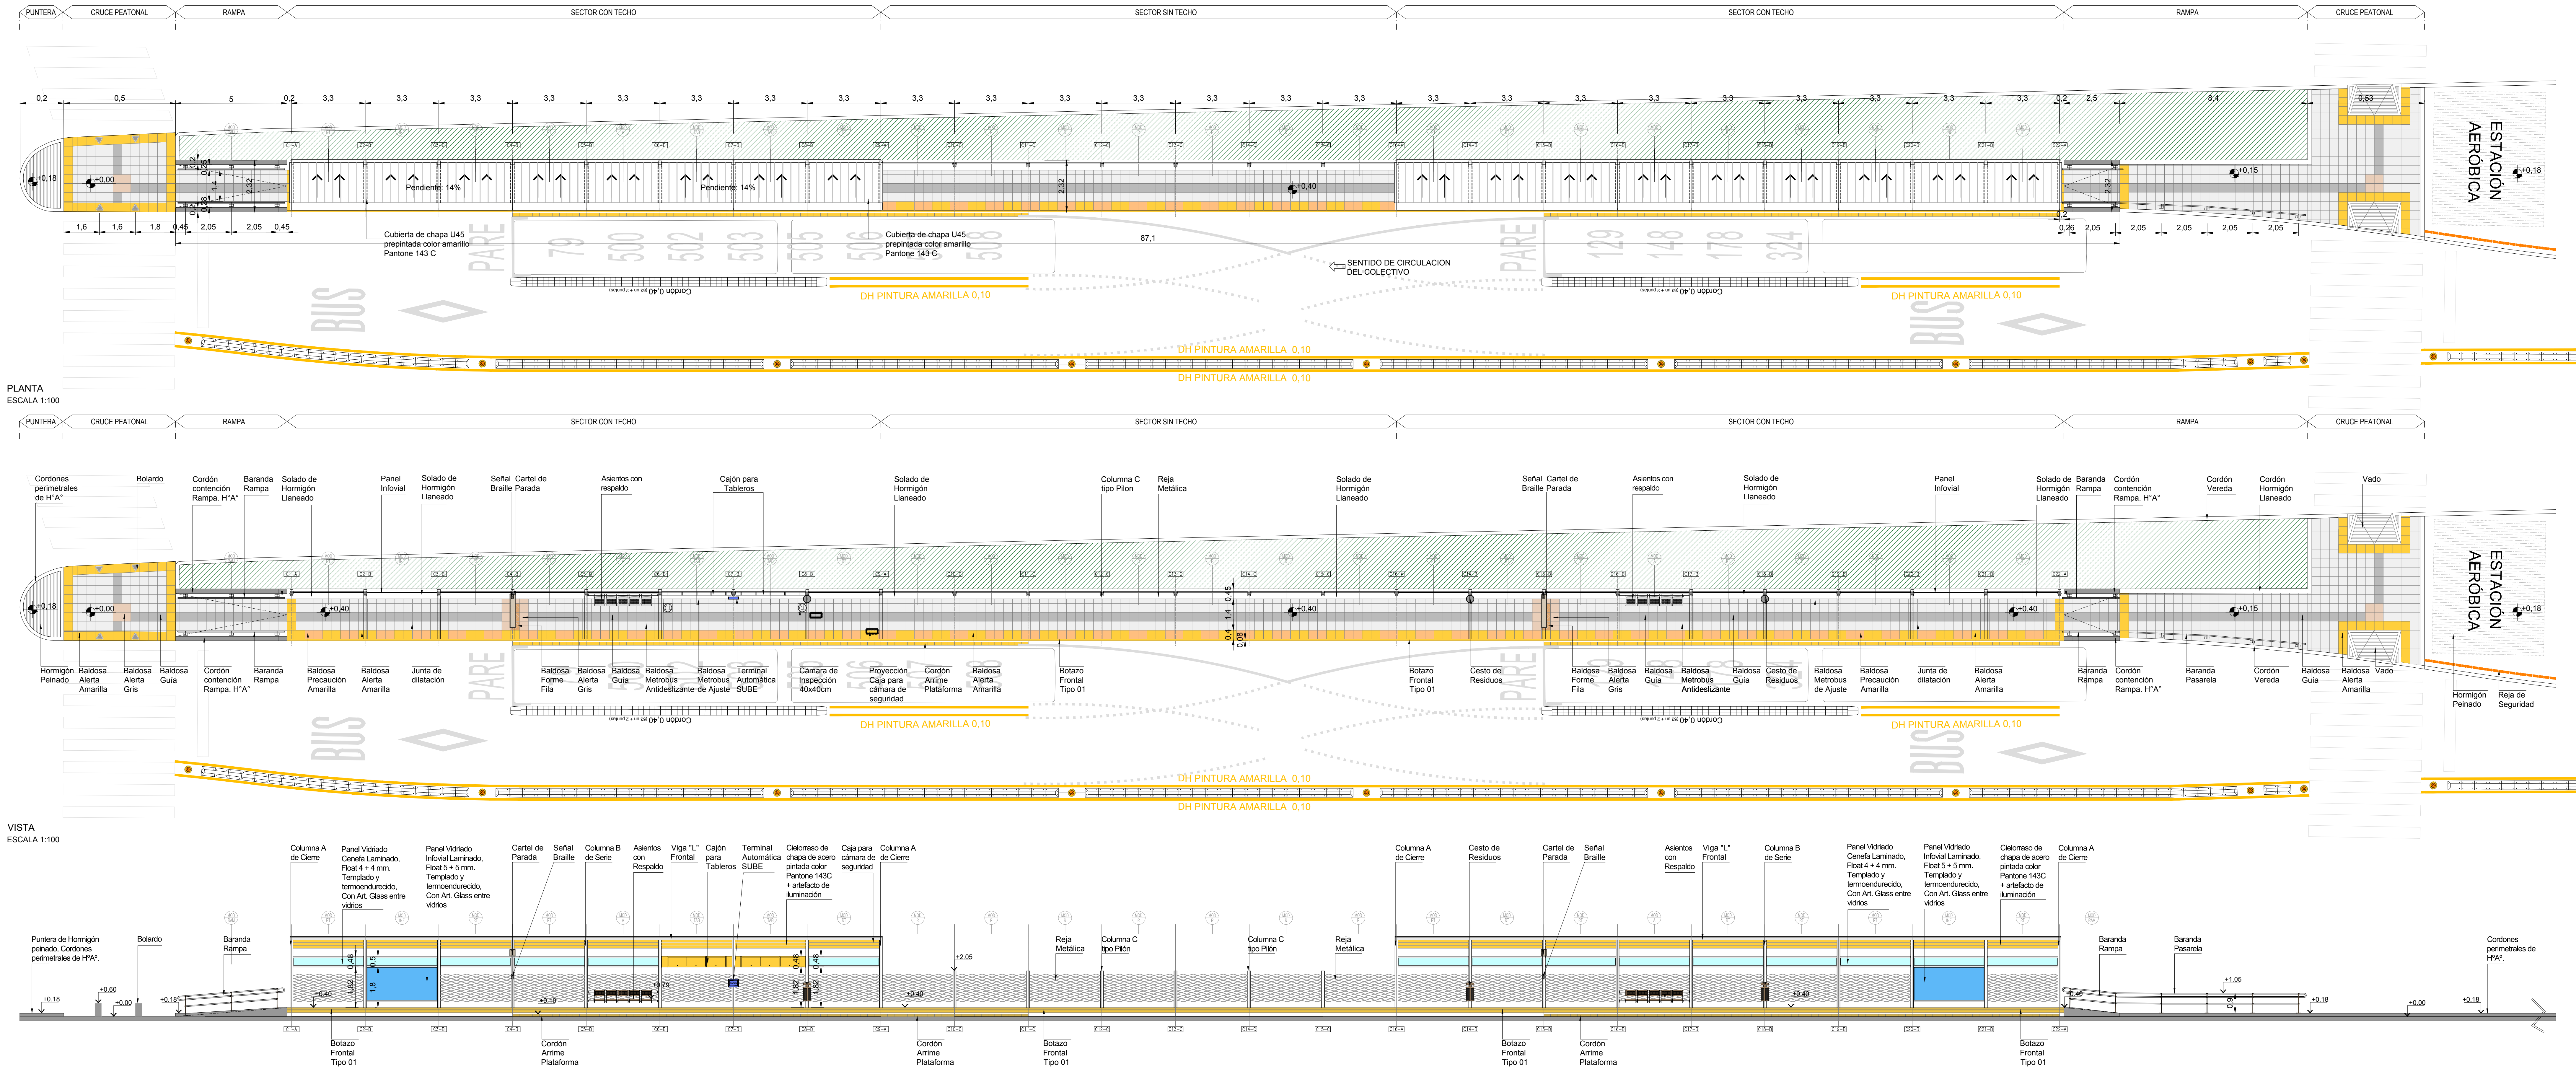


NOTAS:
DOCUMENTACIÓN PARA LICITAR
No apta para construir.

REFERENCIAS SOLADOS


| | | |
|---|---|--|
| BALDOSA GUÍA, 40x40cm. COLOR PELTRE. | BALDOSA PRECAUCIÓN, 80x40cm. COLOR AMARILLO. | BALDOSA FORME FILA, 40x40cm. COLOR TIERRA. |
| BALDOSA METROBUS ANTIDESLIZANTE, 40x40cm. COLOR PELTRE. | BALDOSA ALERTA, 40x40cm. COLOR AMARILLO. | BALDOSON DISUADOR MALDONADO, 160x30cm. COLOR AMARILLO. |
| BALDOSA METROBUS DE AJUSTE 20x40cm. COLOR PELTRE. | BALDOSA ALERTA, 40x40cm. COLOR GRIS. | SOLADO DE HORMIGÓN LLANEADO |

PARADOR 18
24 MODULOS (17 TECHADOS - 7 SIN TECHAR)
LONGITUD PARADOR: 87,10 m
ANCHO PARADOR: 2,33 m


PLANTA TECHOS
ESCALA 1:100

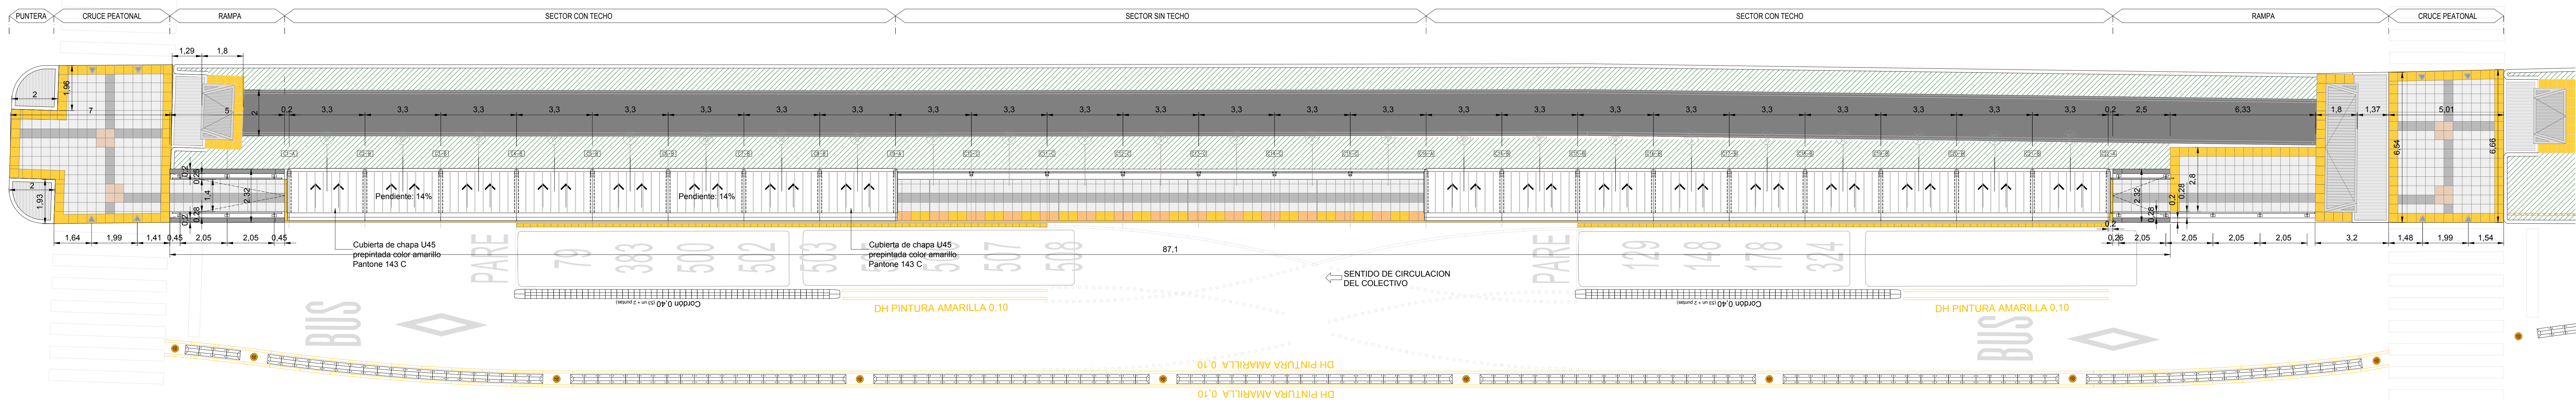


PLANTA
ESCALA 1:100

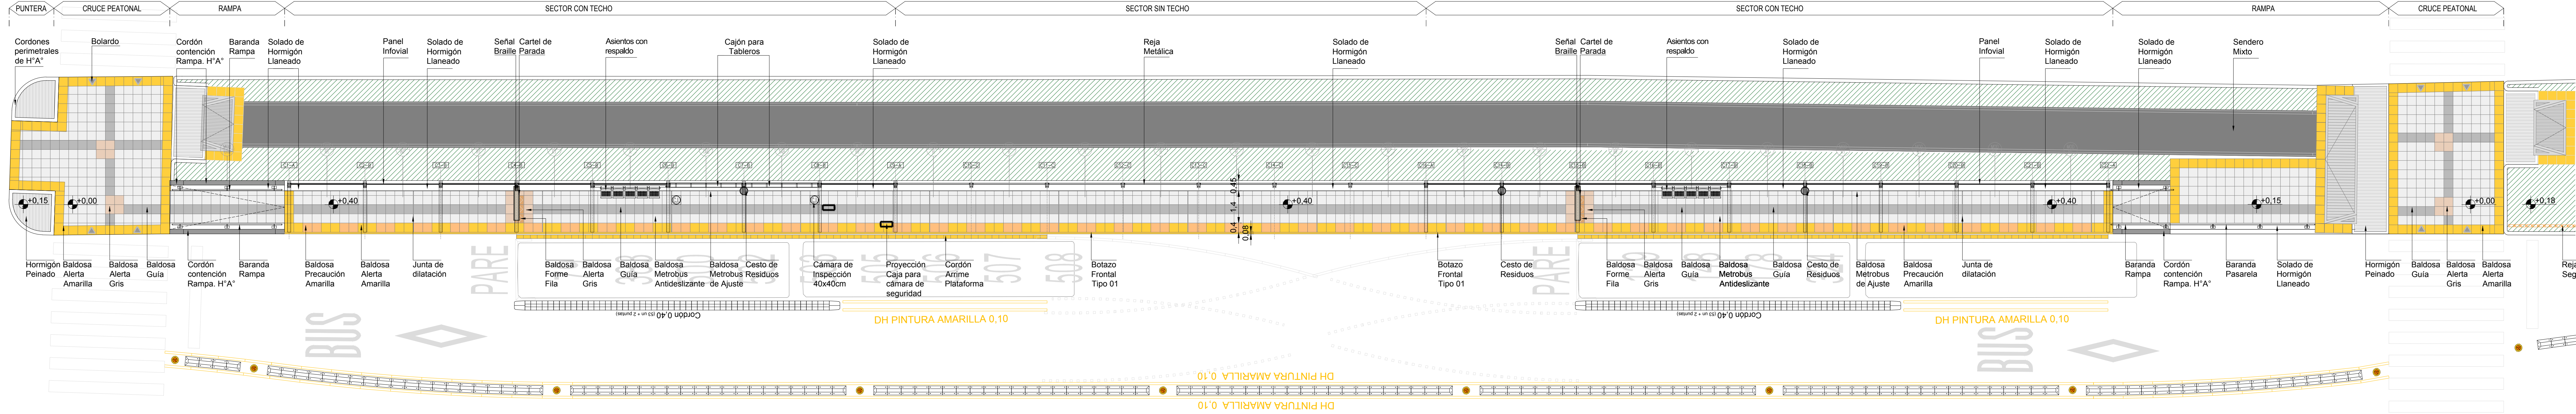


VISTA
ESCALA 1:100

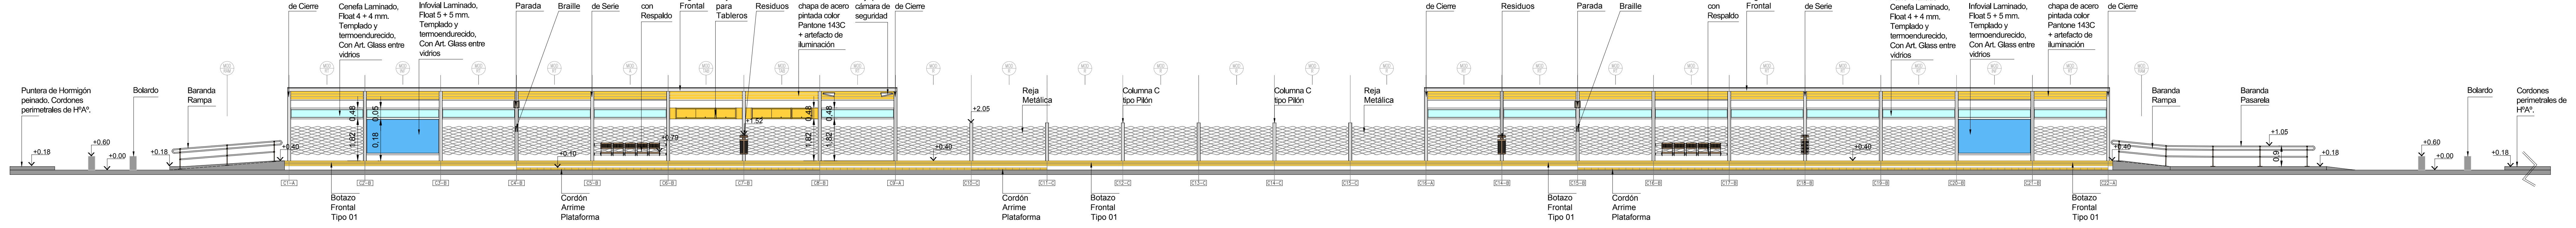


CORTE MODULO ASIENTO
Esc. 1:25

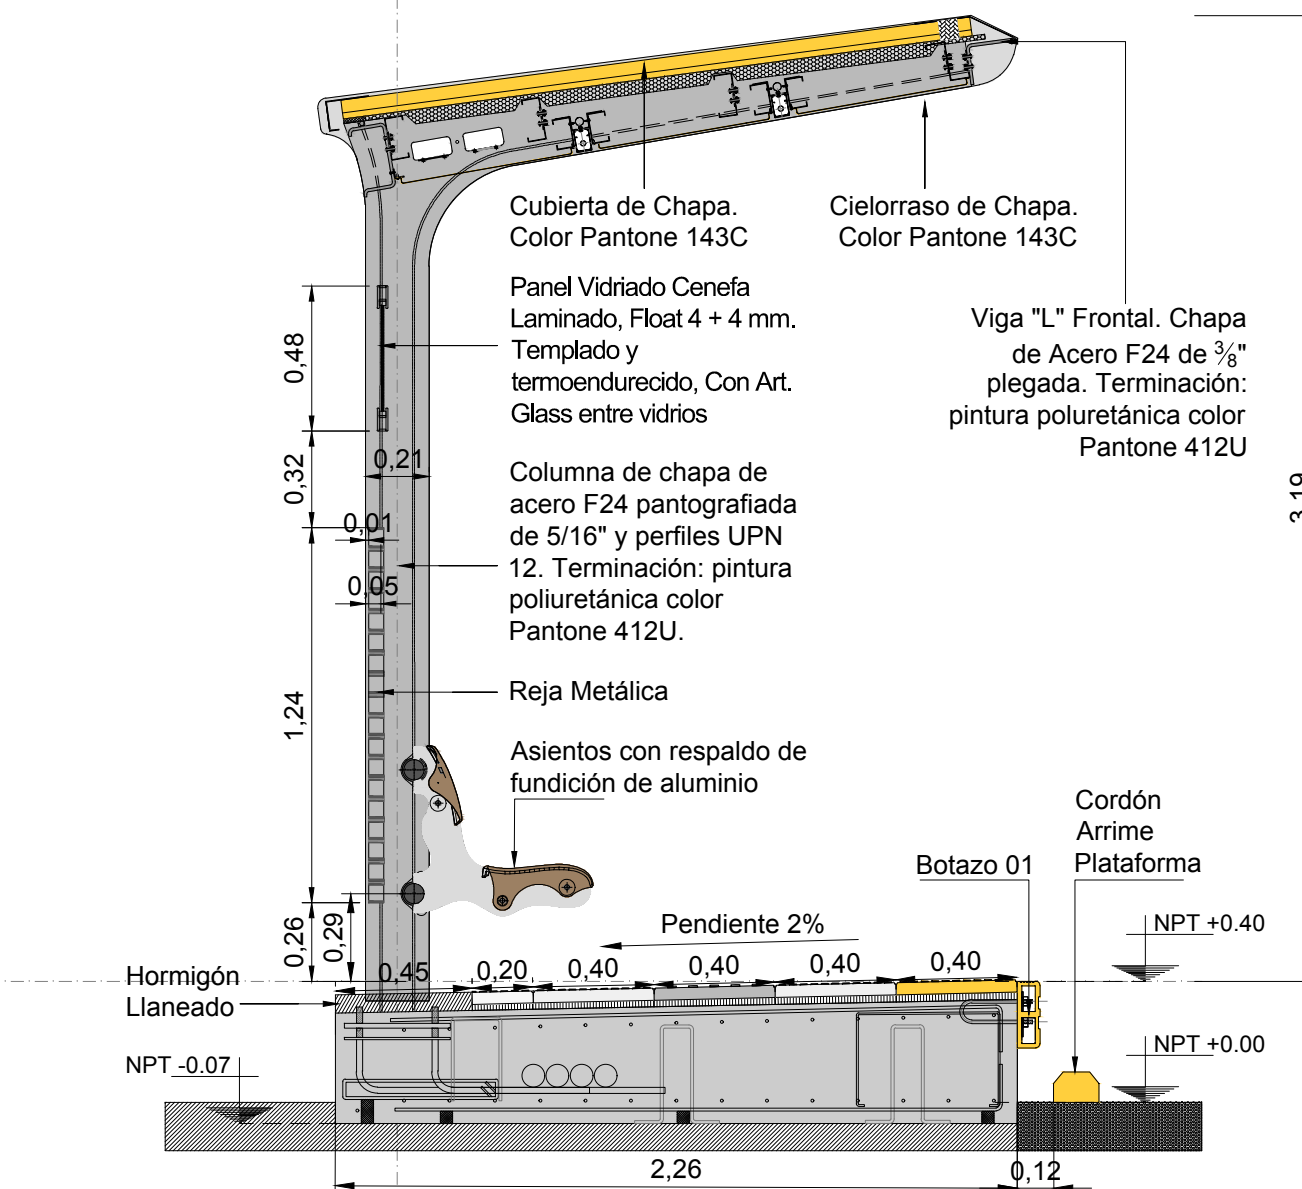

CORTE MODULO TABLERO
Esc. 1:25

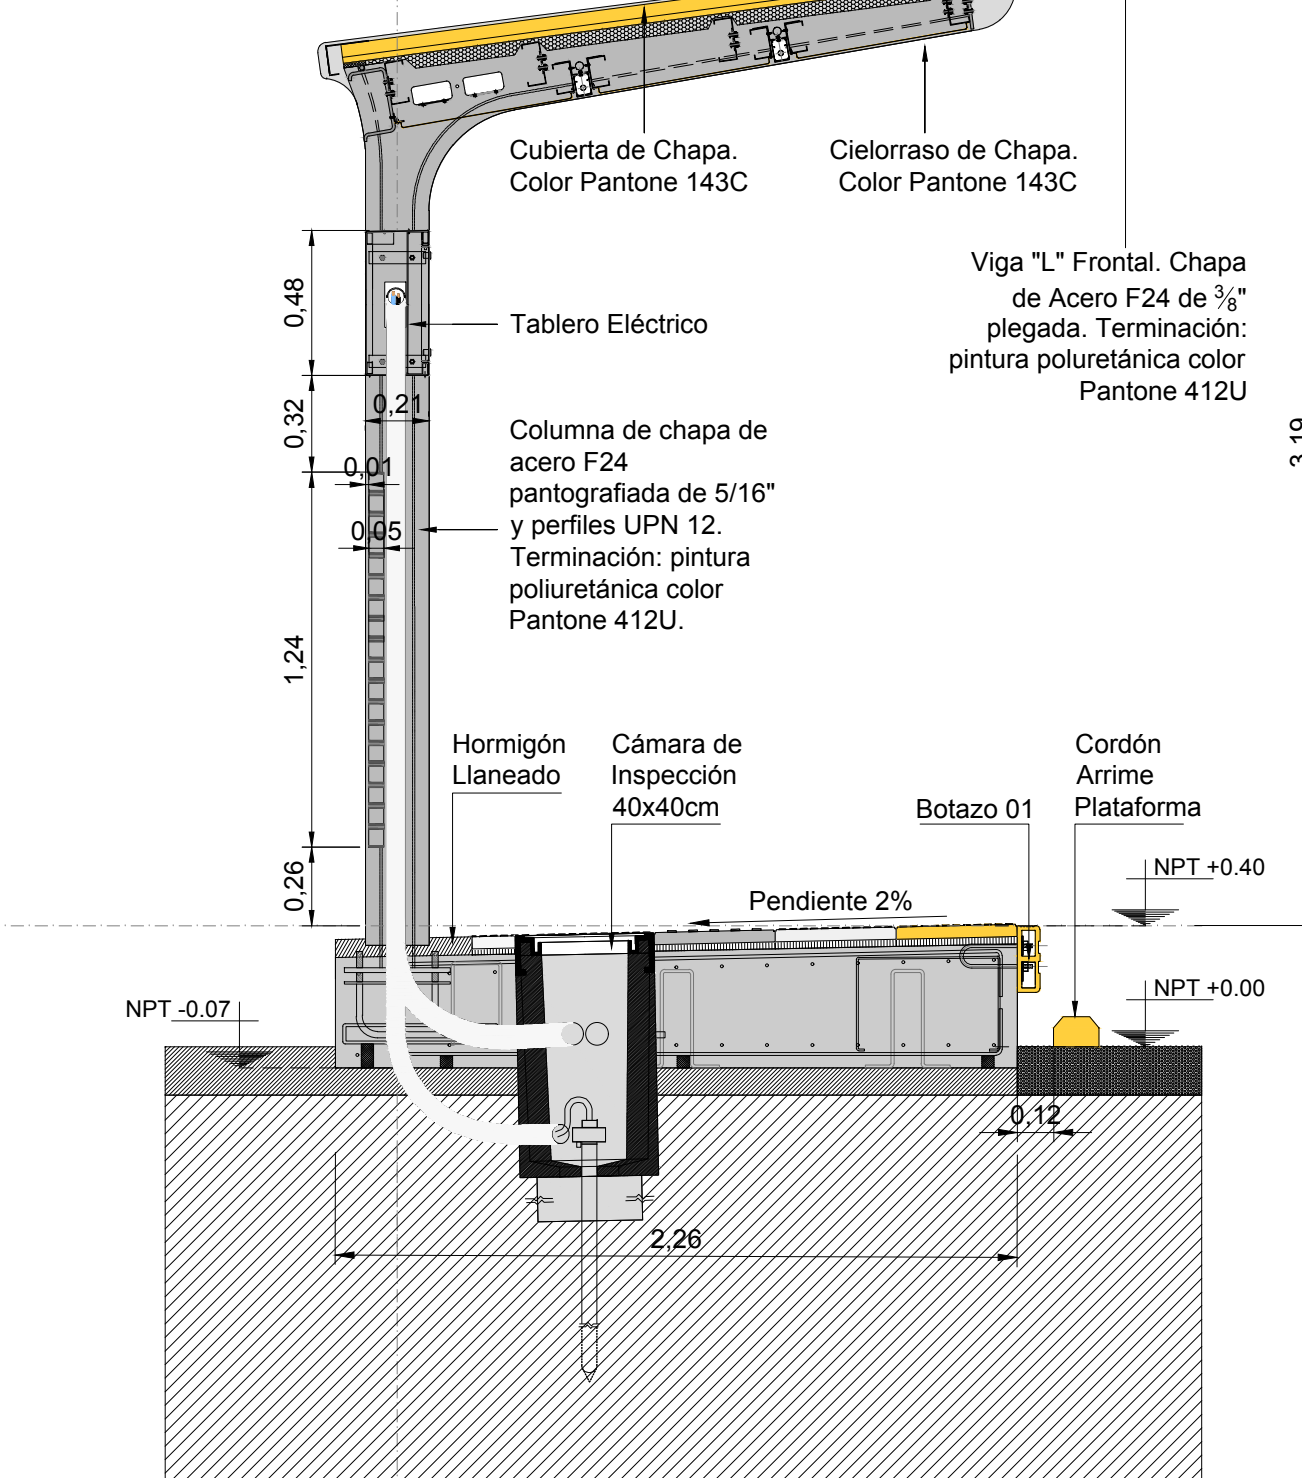

CORTE MODULO PILON
Esc. 1:25

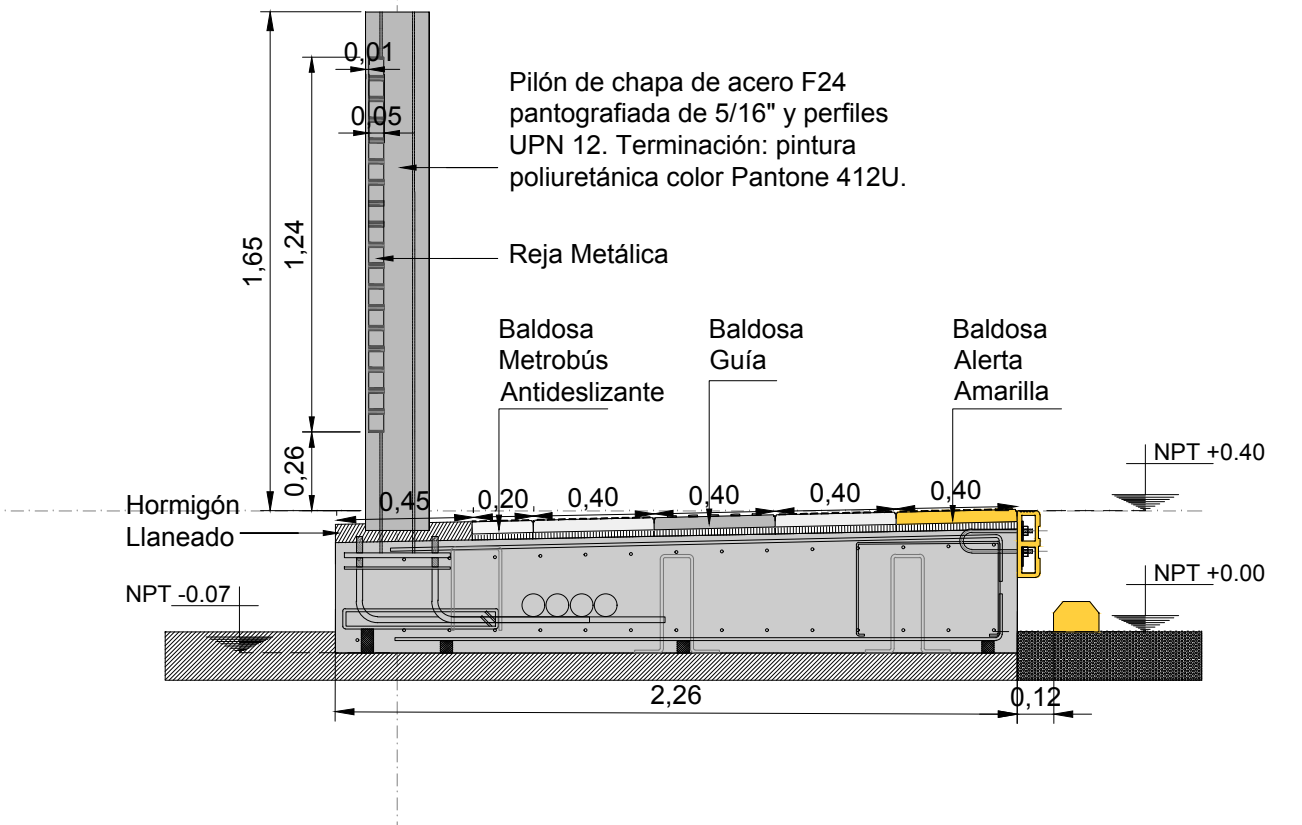

NOTAS:
DOCUMENTACIÓN PARA LICITAR
No apta para construir.

REFERENCIAS SOLADOS

| | | |
|--|--|--|
| BALDOSAS GUÍA, 40x40cm. COLOR PELTRE. | BALDOSAS PRECAUCIÓN, 80x40cm. COLOR AMARILLO. | BALDOSAS FORME FILA, 40x40cm. COLOR TIERRA. |
| BALDOSAS METROBUS ANTIDESLIZANTE, 40x40cm. COLOR PELTRE. | BALDOSAS ALERTA, 40x40cm. COLOR AMARILLO. | BALDOSAS DISUADOR MALDONADO, 160x30cm. COLOR AMARILLO. |
| BALDOSAS METROBUS DE AJUSTE 20x40cm. COLOR PELTRE. | BALDOSAS ALERTA, 40x40cm. COLOR GRIS. | SOLADO DE HORMIGÓN LLANEADO. |

Ministerio de Transporte
Presidencia de la Nación

OBRA: METROBUS FLORENCIA VARELA

RUBRO: ARQUITECTURA

PLANO: PARADOR 18

MINISTERIO DE TRANSPORTE
SECRETARÍA DE OBRAS

Fecha: AGOSTO 2018

Esc. 1:100 / 1:25

MBVF ARQ TP18

27



República Argentina - Poder Ejecutivo Nacional
2019 - Año de la Exportación

Hoja Adicional de Firmas
Plano

Número:

Referencia: Plano 3 - EX-2018-36317864-APN-SECOT#MTR

El documento fue importado por el sistema GEDO con un total de 9 pagina/s.