



# IMPLANTACION GENERAL 01

PLANTA  
ESCALA 1:500

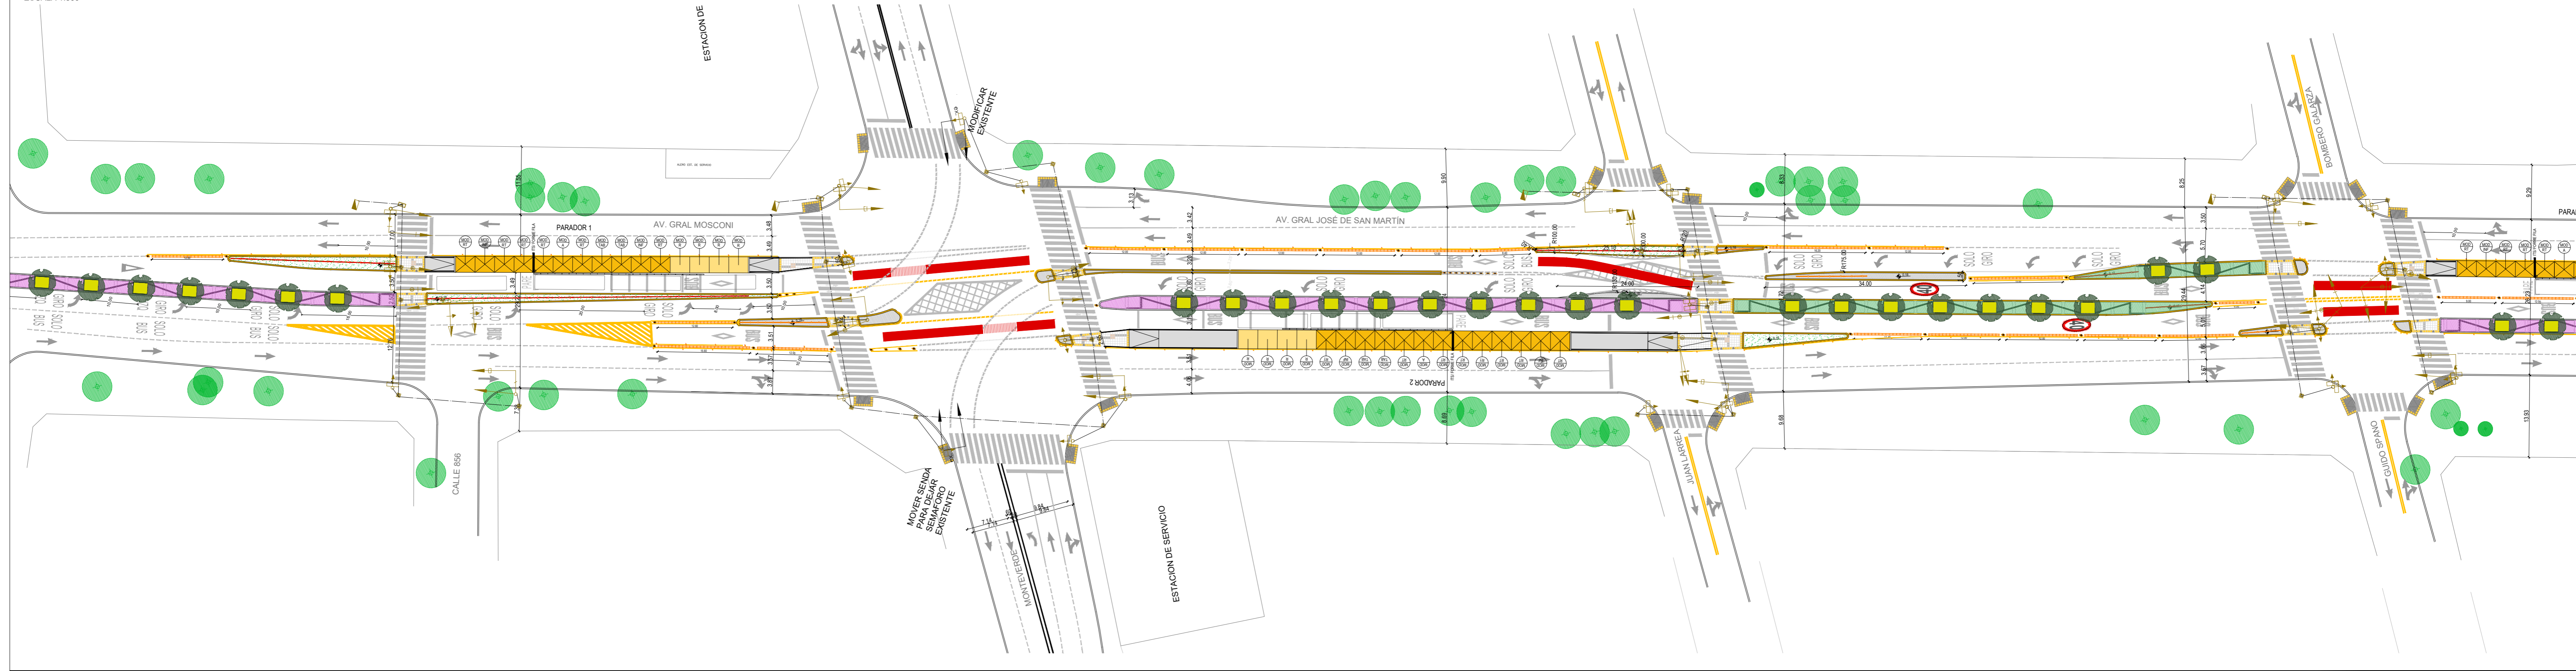

# CROQUIS DE UBICACION

ESCALA 1:3000

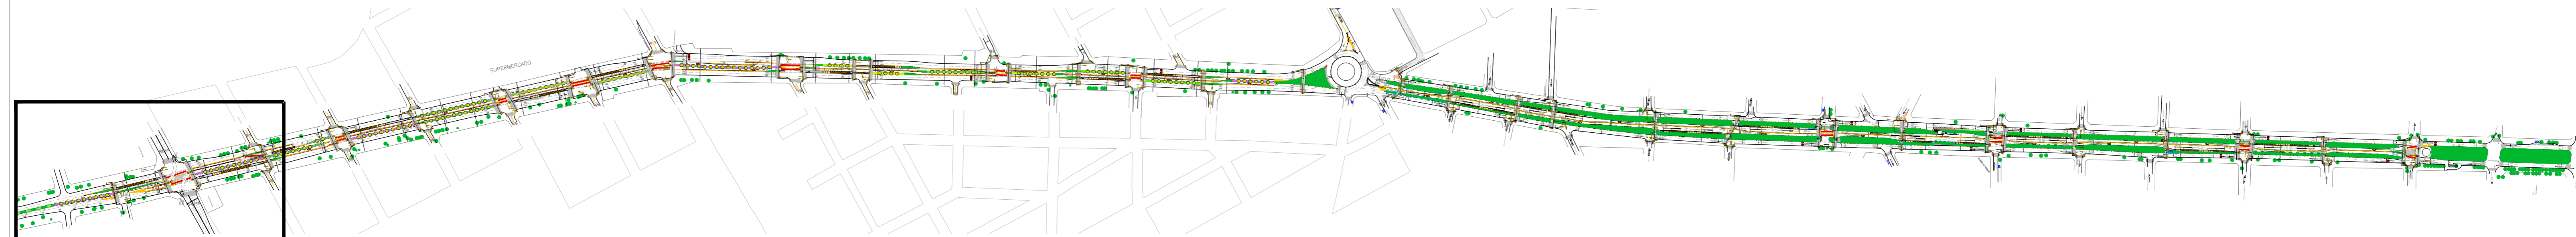

REFERENCIAS TRAZA	
	MÓDULO DESCUBIERTO
	MÓDULO TEJADO
	MÓDULO REJA TEJADA
	MÓDULO REJA
	MÓDULO TÉCNICO
	MÓDULO ASIENTO
	MÓDULO INFOVIAL
	VADO
	SUMIDERO
	REJA DE SEGURIDAD
	BARANDA
	BOLARDO
	TACHA REFLECTIVA
	DELINEADOR VIAL
	CORDÓN PLÁSTICO DOBLE MONTANTE 0.35m
	CORDÓN PLÁSTICO DOBLE MONTANTE 0.40m
	CORDÓN PLÁSTICO ENCAUZADOR 0.40m
	CORDÓN PLÁSTICO DE ARRIME
	CANTERO CENTRAL
	PUNTERA TERMINACIÓN PEINADA
	BOULEVARD / ISLETA

REFERENCIAS PAISAJISMO	
	PELTOPORUM DUBIUM
	JACARANDA MIMOSIFOLIA
	POPULUS DELTOIDES
	ACER SACCHARINUM
	ALBIZZIA JULIBRISSIN
	TIPUANA TIPU
	PENNISETUM RUBRA
	JUNCUS REPENS
	PENNISETUM RUPPELLI
	PANICUM ANTIDOTALE
	PASPALUM HAUMANII
	MUELENBERGHIA CAPILLARIS
	SOLANUM JASMINOIDES
	PASSIFLORA CAERULEA
	TRACHELOSPERMUM JASMINOIDES
	PLUMBAGO CAPENSIS
	BULBINE CAUCELES
	PLECTRANTHUS NEOCHILUS
	TRADESCANTIA PALLIDA
	SEDUM AUREA
	APTENIA CARDIOFILA
	WEDELLIA SP
	SIEMBRA CESPED 7 VARIEDADES

NOTAS:  
DOCUMENTACIÓN PARA LICITAR  
No apta para construir.




OBRA: METROBUS FLORENCIO VARELA  
RUBRO: SEÑALIZACION LUMINOSA  
PLANO: IMPLANTACION GENERAL 01

MINISTERIO DE TRANSPORTE  
SECRETARÍA DE OBRAS

Fecha: AGOSTO 2018	1:1500
MBFV	SL
GRAL01	01

# IMPLANTACION GENERAL 02


PLANTA  
ESCALA 1:500

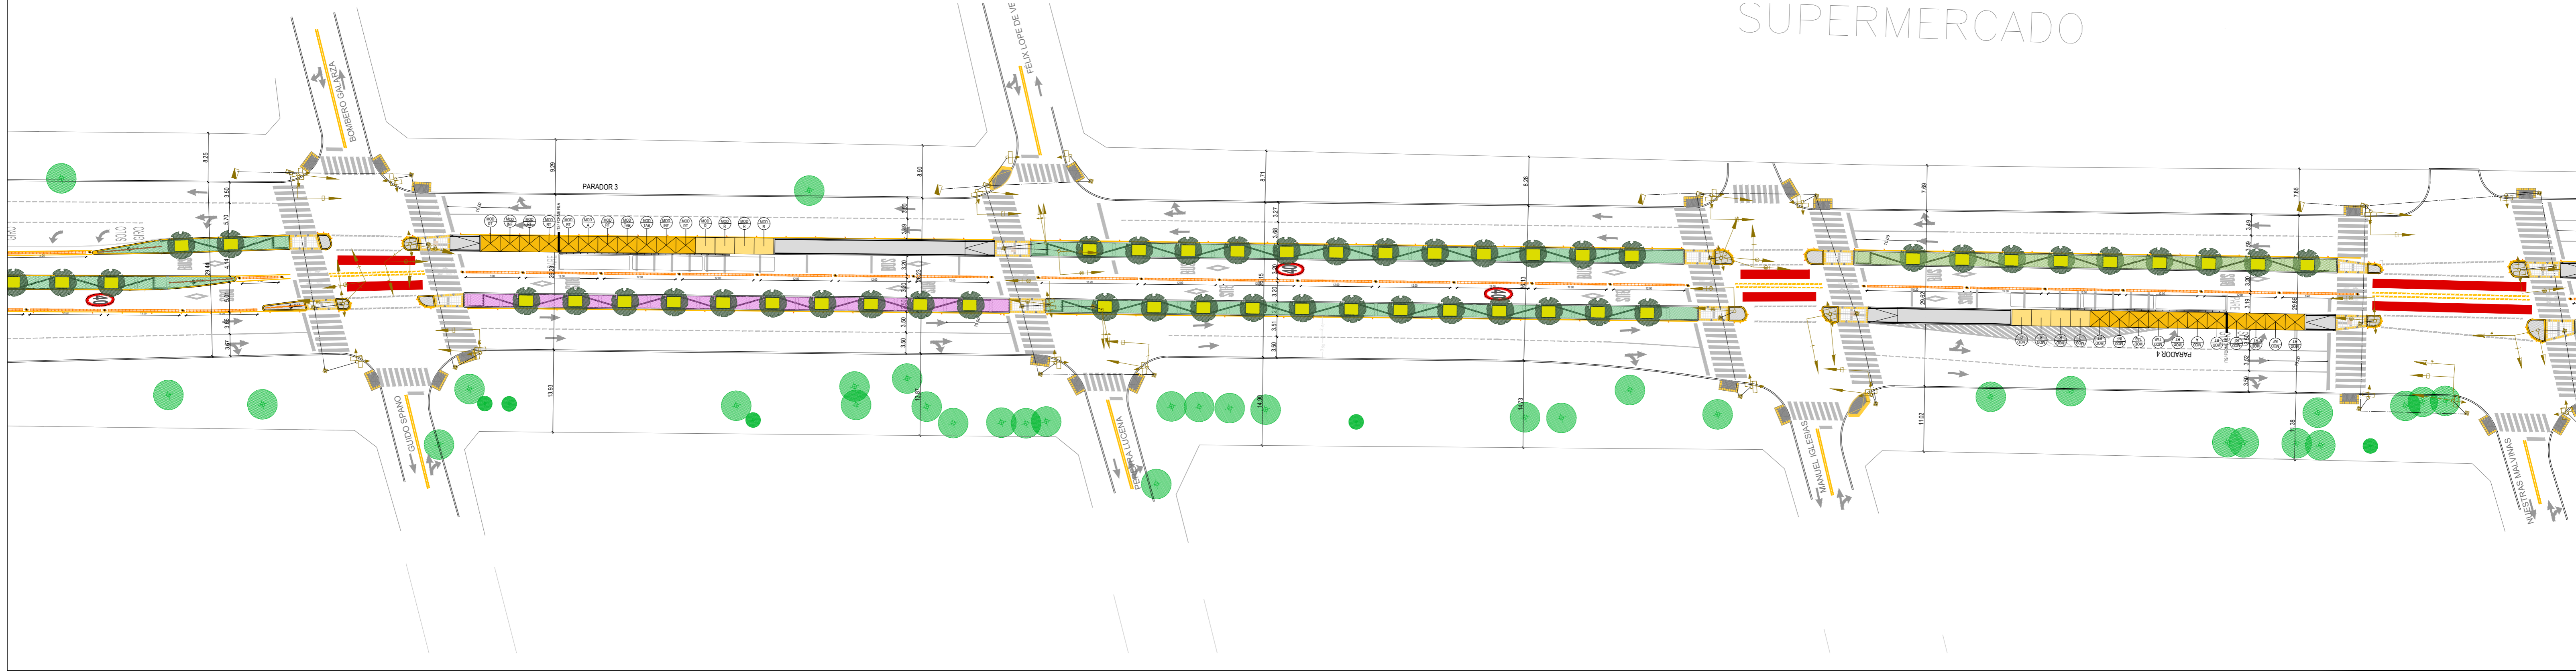

SUPERMERCADO

# CROQUIS DE UBICACION

ESCALA 1:3000

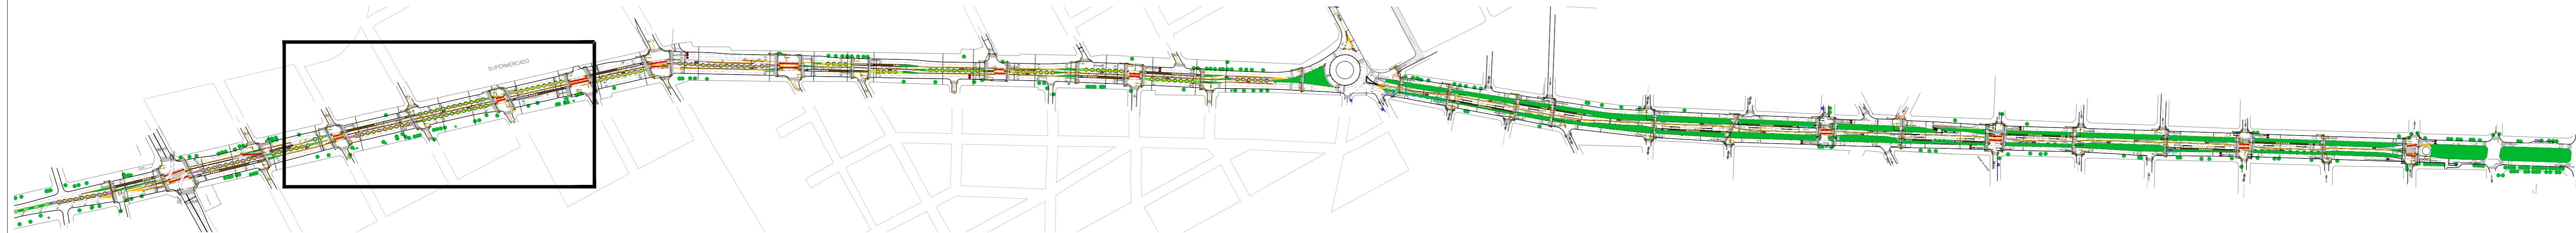

REFERENCIAS TRAZA	
	MÓDULO DESCUBIERTO
	MÓDULO TECHADO
	MÓDULO REJA TECHADA
	MÓDULO REJA
	MÓDULO TECNICO
	MÓDULO ASIENTO
	MÓDULO INFOVIAL
	VADO
	SUMIDERO
	REJA DE SEGURIDAD
	CORDON PLÁSTICO DOBLE MONTANTE 0,35m
	CORDON PLÁSTICO DOBLE MONTANTE 0,40m
	CORDON PLÁSTICO ENCAUZADOR 0,40m
	CORDON PLÁSTICO DE ARRIME
	PUNTERA TERMINACIÓN PEINADO
	BOULEVARD / ISLETA
	TACHA REFLECTIVA
	DELINEADOR VIAL
	CANTERO CENTRAL

REFERENCIAS PAISAJISMO	
	PELTOPORUM DUBIUM
	JACARANDA MIMOSIFOLIA
	POPULUS DELTOIDES
	ACER SACCHARINUM
	ALBIZZIA JULIBRISSIN
	TIPUANA TIPU
	PENNISETUM RUBRA
	JUNCUS REPENS
	PENNISETUM RUPPELLI
	PANICUM ANTIDOTALE
	PASPALUM HAUMANII
	MUELENBERGHIA CAPILLARIS
	SOLANUM JASMINOIDES
	PASSIFLORA CAERULEA
	TRACHELOSPERMUM JASMINOIDES
	PLUMBAGO CAPENSIS
	BULBINE CAUCELENS
	PLECTRANTHUS NEOCHILUS
	TRADESCANTHIA PALLIDA
	SEDUM AUREA
	APTENIA CARDIOFILA
	WEDELLIA SP
	SIEMBRA CESPED 7 VARIEDADES

NOTAS:  
DOCUMENTACIÓN PARA LICITAR  
No apta para construir.




OBRA: METROBUS FLORENCIO VARELA  
RUBRO: SEÑALIZACION LUMINOSA  
PLANO: IMPLANTACION GENERAL 02

MINISTERIO DE TRANSPORTE  
SECRETARÍA DE OBRAS

Fecha: AGOSTO 2018	1:1500
MBFV	SL
GRAL02	02


# IMPLANTACION GENERAL 03

PLANTA  
ESCALA 1:500

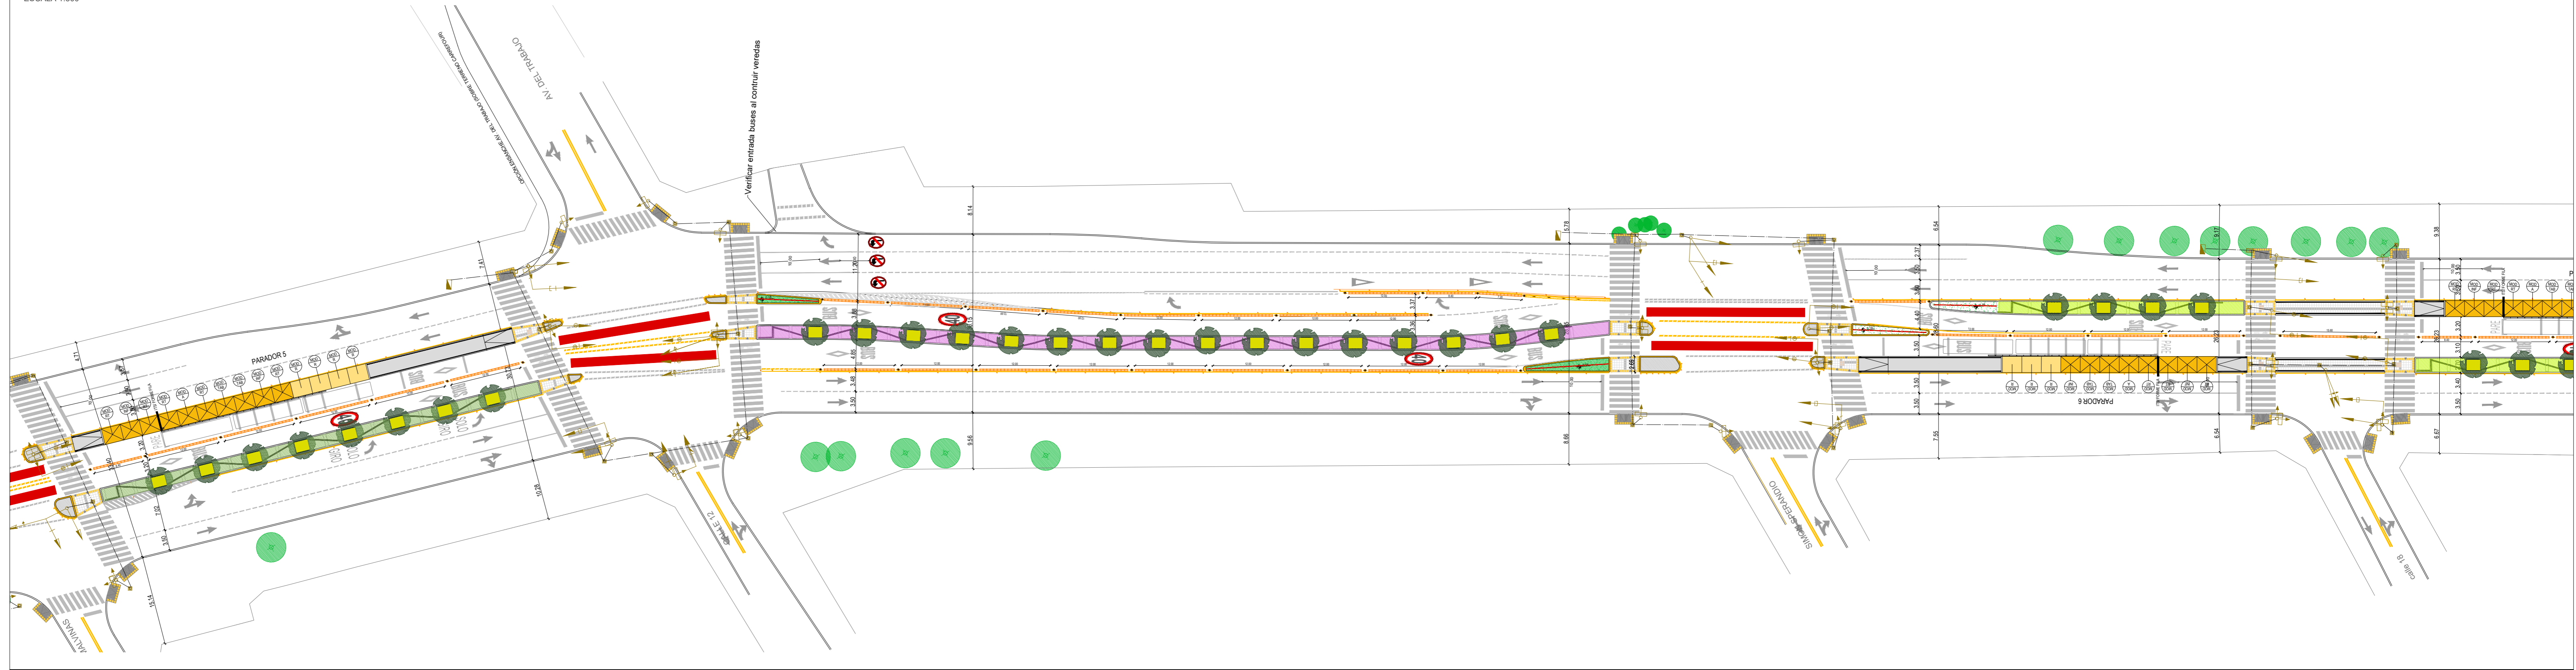

# CROQUIS DE UBICACION

ESCALA 1:3000

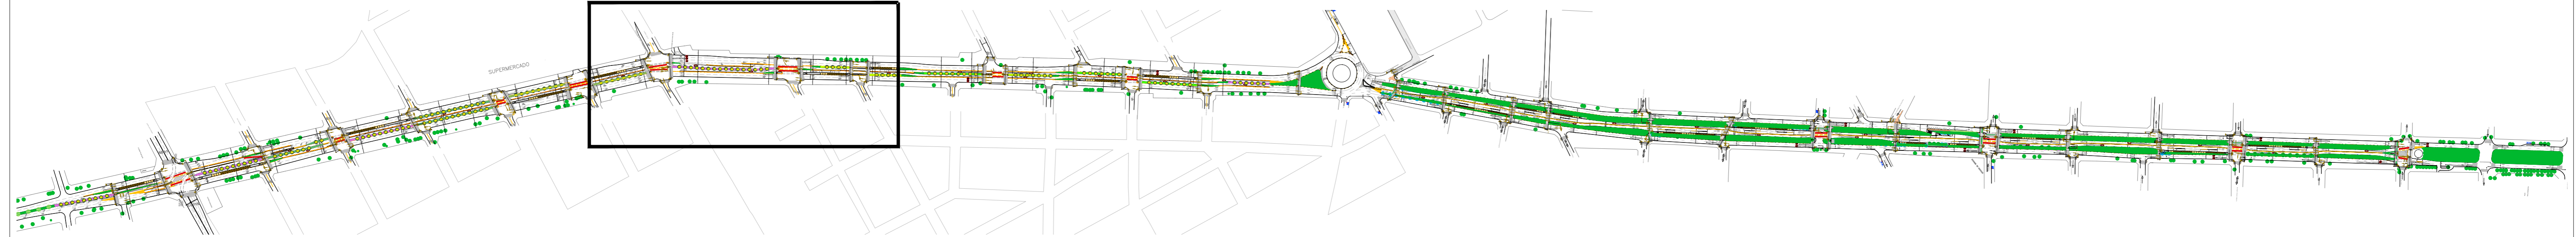

REFERENCIAS TRAZA	
	MÓDULO DESCUBIERTO
	MÓDULO TECHADO
	MÓDULO REJA TECHADA
	MÓDULO REJA
	MÓDULO TECNICO
	MÓDULO ASIENTO
	MÓDULO INFOVIAL
	VADO
	SUMIDERO
	REJA DE SEGURIDAD
	BARANDA
	BOLARDO
	TACHA REFLECTIVA
	DELINEADOR VIAL
	CORDON PLÁSTICO DOBLE MONTANTE 0,35m
	CORDON PLÁSTICO DOBLE MONTANTE 0,40m
	CORDON PLÁSTICO ENCAUZADOR 0,40m
	CORDON PLÁSTICO DE ARRIME
	CANTERO CENTRAL
	PUNTERA TERMINACIÓN PEINADO
	BOULEVARD / ISLETA

REFERENCIAS PAISAJISMO	
	PELTOPORUM DUBIUM
	JACARANDA MIMOSIFOLIA
	POPULUS DELTOIDES
	ACER SACCHARINUM
	ALBIZZIA JULIBRISSIN
	TIPUANA TIPU
	PENNISETUM RUBRA
	JUNCUS REPENS
	PENNISETUM RUPPELLI
	PANICUM ANTIDOTALE
	PASPALUM HAUMANII
	MUELENBERGHIA CAPILLARIS
	SOLANUM JASMINOIDES
	PASSIFLORA CAERULEA
	TRACHELOSPERMUM JASMINOIDES
	PLUMBAGO CAPENSIS
	BULBINE CAUCELENS
	PLECTRANTHUS NEOCHILUS
	TRADESCANTHIA PALLIDA
	SEDUM AUREA
	APTENIA CARDIOFILA
	WEDELLIA SP
	SIEMBRA CESPED 7 VARIEDADES

NOTAS:  
DOCUMENTACIÓN PARA LICITAR  
No apta para construir.




OBRA: METROBUS FLORENCIO VARELA  
RUBRO: SEÑALIZACION LUMINOSA  
PLANO: IMPLANTACION GENERAL 03

MINISTERIO DE TRANSPORTE  
SECRETARÍA DE OBRAS

Fecha: AGOSTO 2018	1:1500
MBFV	SL
GRAL03	03


# IMPLANTACION GENERAL 04

PLANTA  
ESCALA 1:500

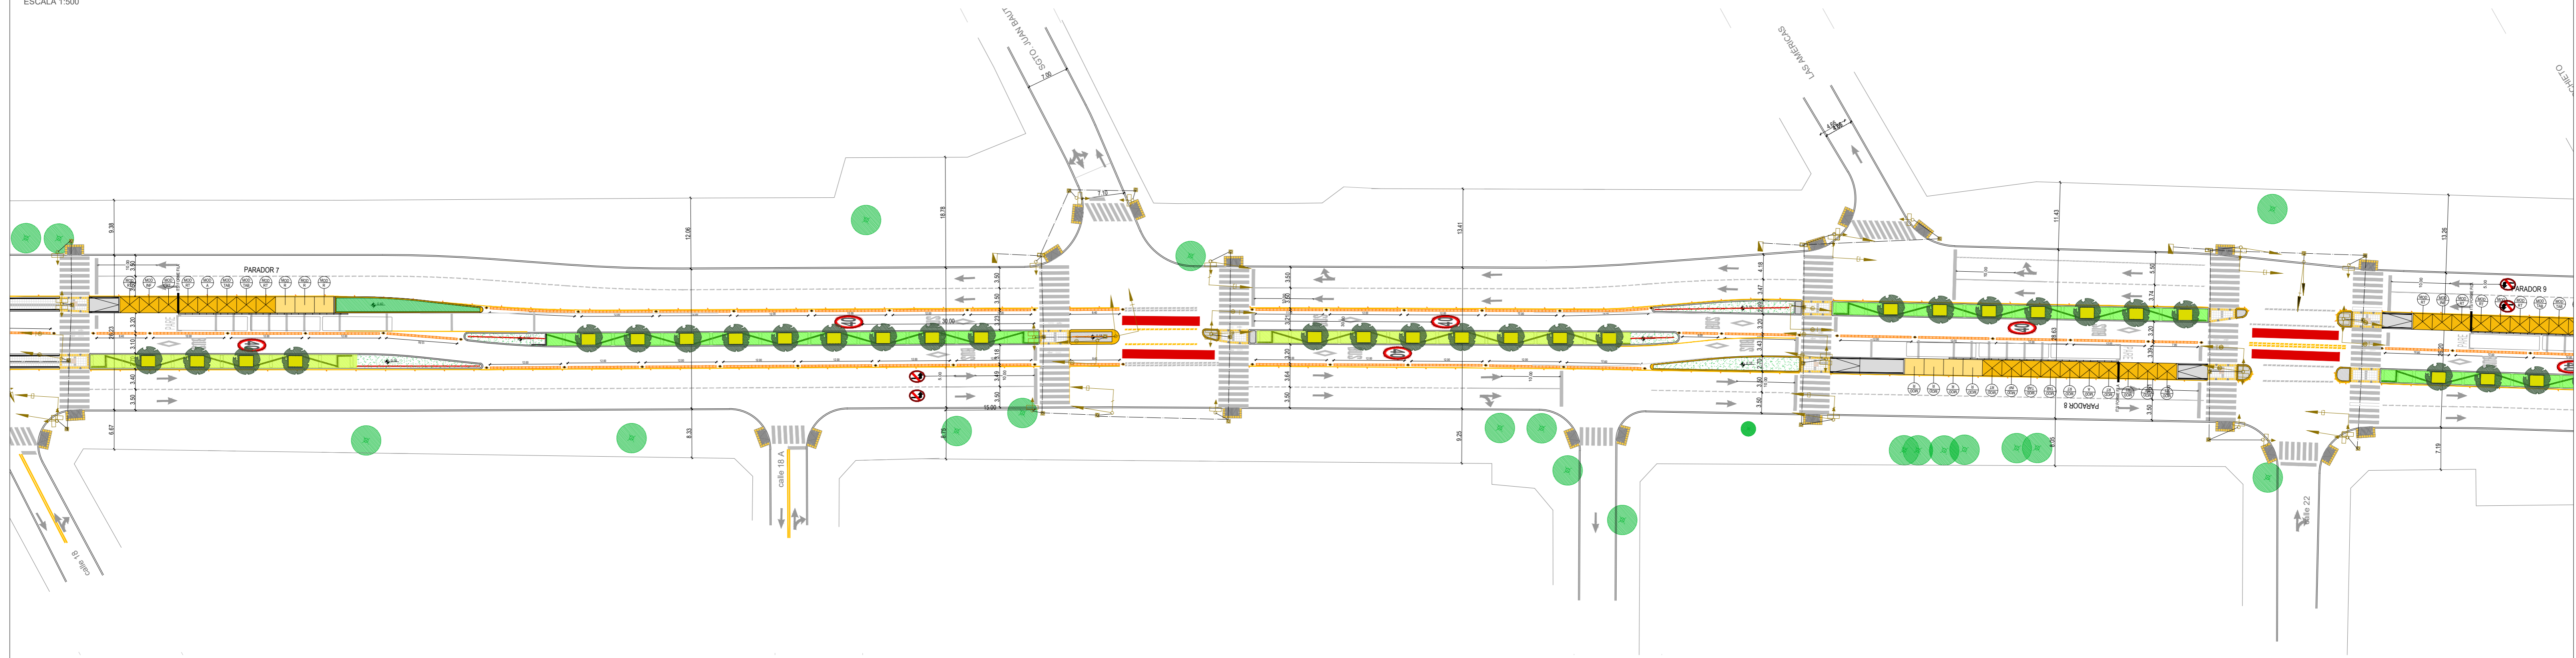

# CROQUIS DE UBICACION

ESCALA 1:3000

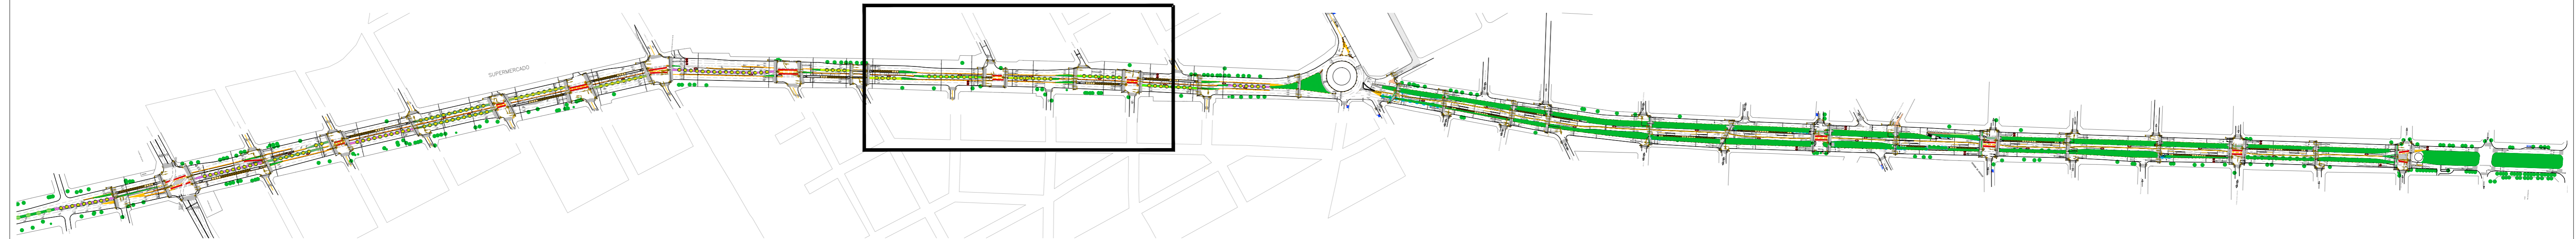

REFERENCIAS TRAZA	
	MÓDULO DESCUBIERTO
	MÓDULO TECHADO
	MÓDULO REJA TECHADA
	MÓDULO REJA
	MÓDULO TECNICO
	MÓDULO ASIENTO
	MÓDULO INFOVAL
	VADO
	SUMIDERO
	REJA DE SEGURIDAD
	CORDON PLÁSTICO DOBLE MONTANTE 0.35m
	CORDON PLÁSTICO DOBLE MONTANTE 0.40m
	CORDON PLÁSTICO ENCAUZADOR 0.40m
	CORDON PLÁSTICO DE ARRIME
	CANTERO CENTRAL
	PUNTERA TERMINACIÓN PEINADO
	BOULEVARD / ISLETA

REFERENCIAS PAISAJISMO	
	PELTOPORUM DUBIUM
	JACARANDA MIMOSIFOLIA
	POPULUS DELTOIDES
	ACER SACCHARINUM
	ALBIZZIA JULIBRISSIN
	TIPUANA TIPU
	PENNISETUM RUBRA
	JUNCUS REPENS
	PENNISETUM RUPPELLI
	PANICUM ANTIDOTALE
	PASPALUM HAUMANII
	MUELENBERGHIA CAPILLARIS
	SOLANUM JASMINOIDES
	PASSIFLORA CAERULEA
	TRACHELOSPERMUM JASMINOIDES
	PLUMBAGO CAPENSIS
	BULBINE CAULECENS
	PLECTRANTHUS NEOCHILUS
	TRADESCANTHIA PALLIDA
	SEDUM AUREA
	APTENIA CARDIOFILA
	WEDELLIA SP
	SIEMBRA CESPED 7 VARIETADES

NOTAS:  
DOCUMENTACIÓN PARA LICITAR  
No apta para construir.



OBRA: METROBUS FLORENCIO VARELA  
RUBRO: SEÑALIZACION LUMINOSA  
PLANO: IMPLANTACION GENERAL 04

MINISTERIO DE TRANSPORTE  
SECRETARÍA DE OBRAS

Fecha: AGOSTO 2018	1:1500
MBFV	SL
GRAL04	04



República Argentina - Poder Ejecutivo Nacional  
2019 - Año de la Exportación

**Hoja Adicional de Firmas**  
**Plano**

**Número:**

**Referencia:** Plano 18 - EX-2018-36317864-APN-SECOT#MTR

---

El documento fue importado por el sistema GEDO con un total de 4 pagina/s.