



IMPLANTACION GENERAL 05
 PLANTA
 ESCALA 1:500

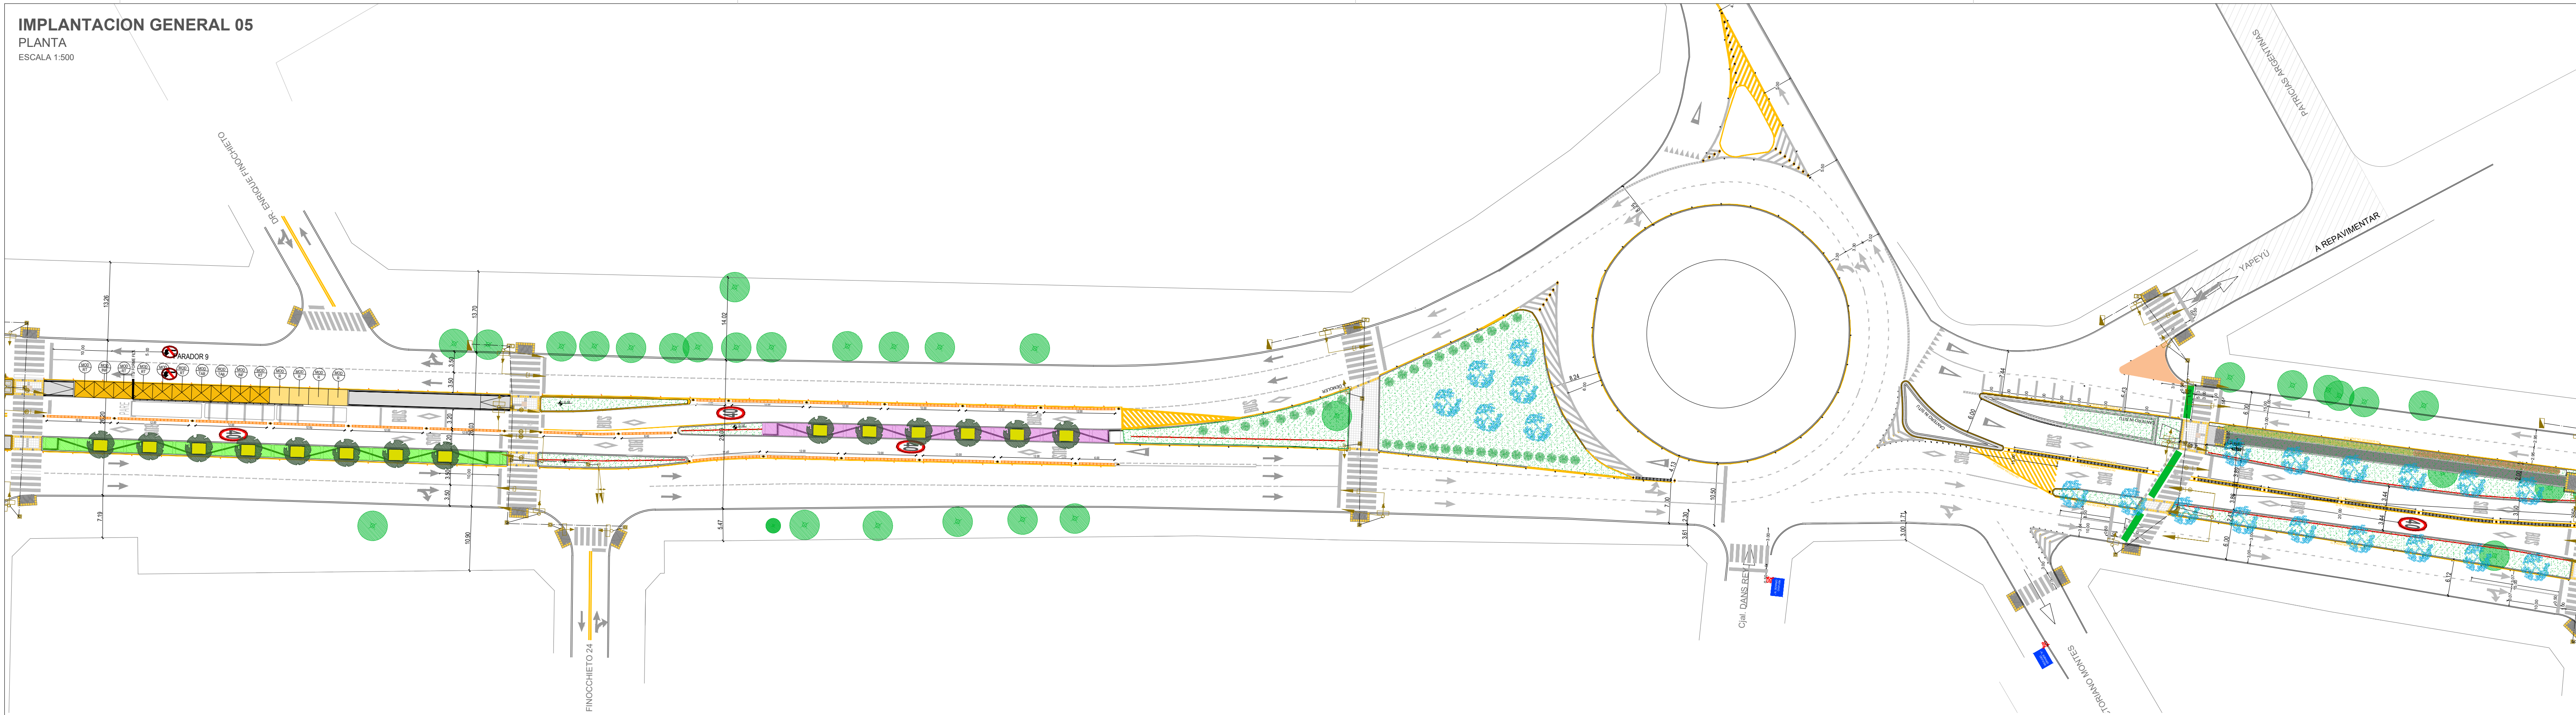

CROQUIS DE UBICACION
 ESCALA 1:3000

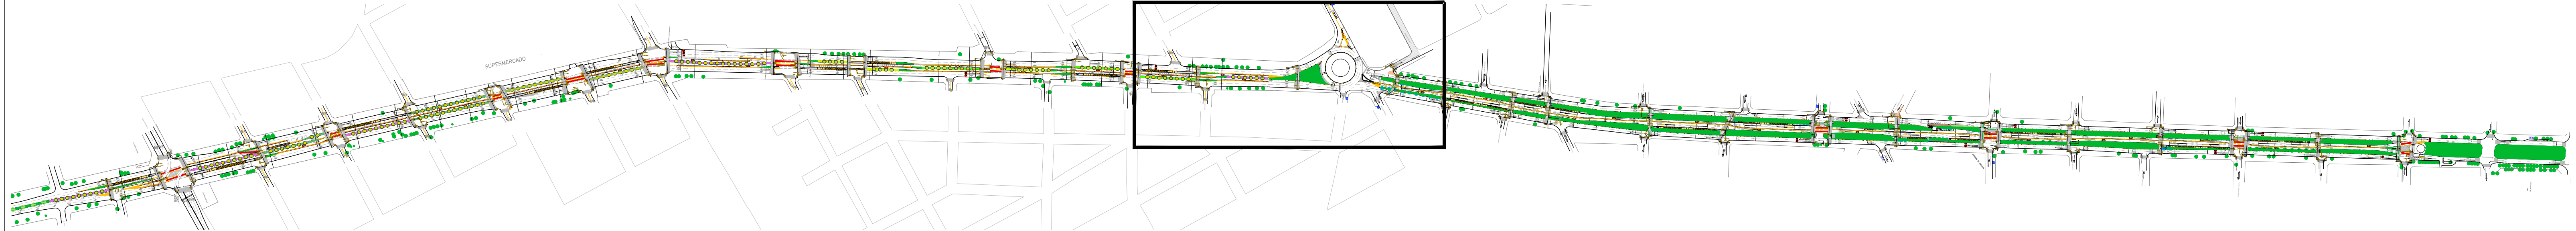

REFERENCIAS TRAZA				REFERENCIAS PAISAJISMO			
	MÓDULO TECNICO		CORDON PLÁSTICO DOBLE MONTANTE 0.35m				
	MÓDULO ASIENTO		CORDON PLÁSTICO DOBLE MONTANTE 0.40m				
	MÓDULO INFOVAL		CORDON PLÁSTICO ENCAUZADOR 0.40m				
	VADO		CORDON PLÁSTICO DE ARRIME				
	SUMIDERO		CANTERO CENTRAL				

NOTAS:
 DOCUMENTACIÓN PARA LICITAR
 No apta para construir.



OBRA: METROBUS FLORENCIO VARELA
 RUBRO: SEÑALIZACION LUMINOSA
 PLANO: IMPLANTACION GENERAL 05

MINISTERIO DE TRANSPORTE
 SECRETARÍA DE OBRAS

Fecha: AGOSTO 2018
 1:1500
 MBFV SL GRAL05 05

PLANTA
ESCALA 1:500

ESCALA 1:3000

fecha plot	01/09/2011	dimension	900mm x
------------	------------	-----------	---------

NOTAS:
DOCUMENTACIÓN PARA LICITAR
No apta para construir.

NOTAS:
DOCUMENTACIÓN PARA LICITAR
No apta para construir.




PLANO: IMPLANTACION GENERAL 06


1:1500

1

IMPLANTACION GENERAL 07
 PLANTA
 ESCALA 1:500

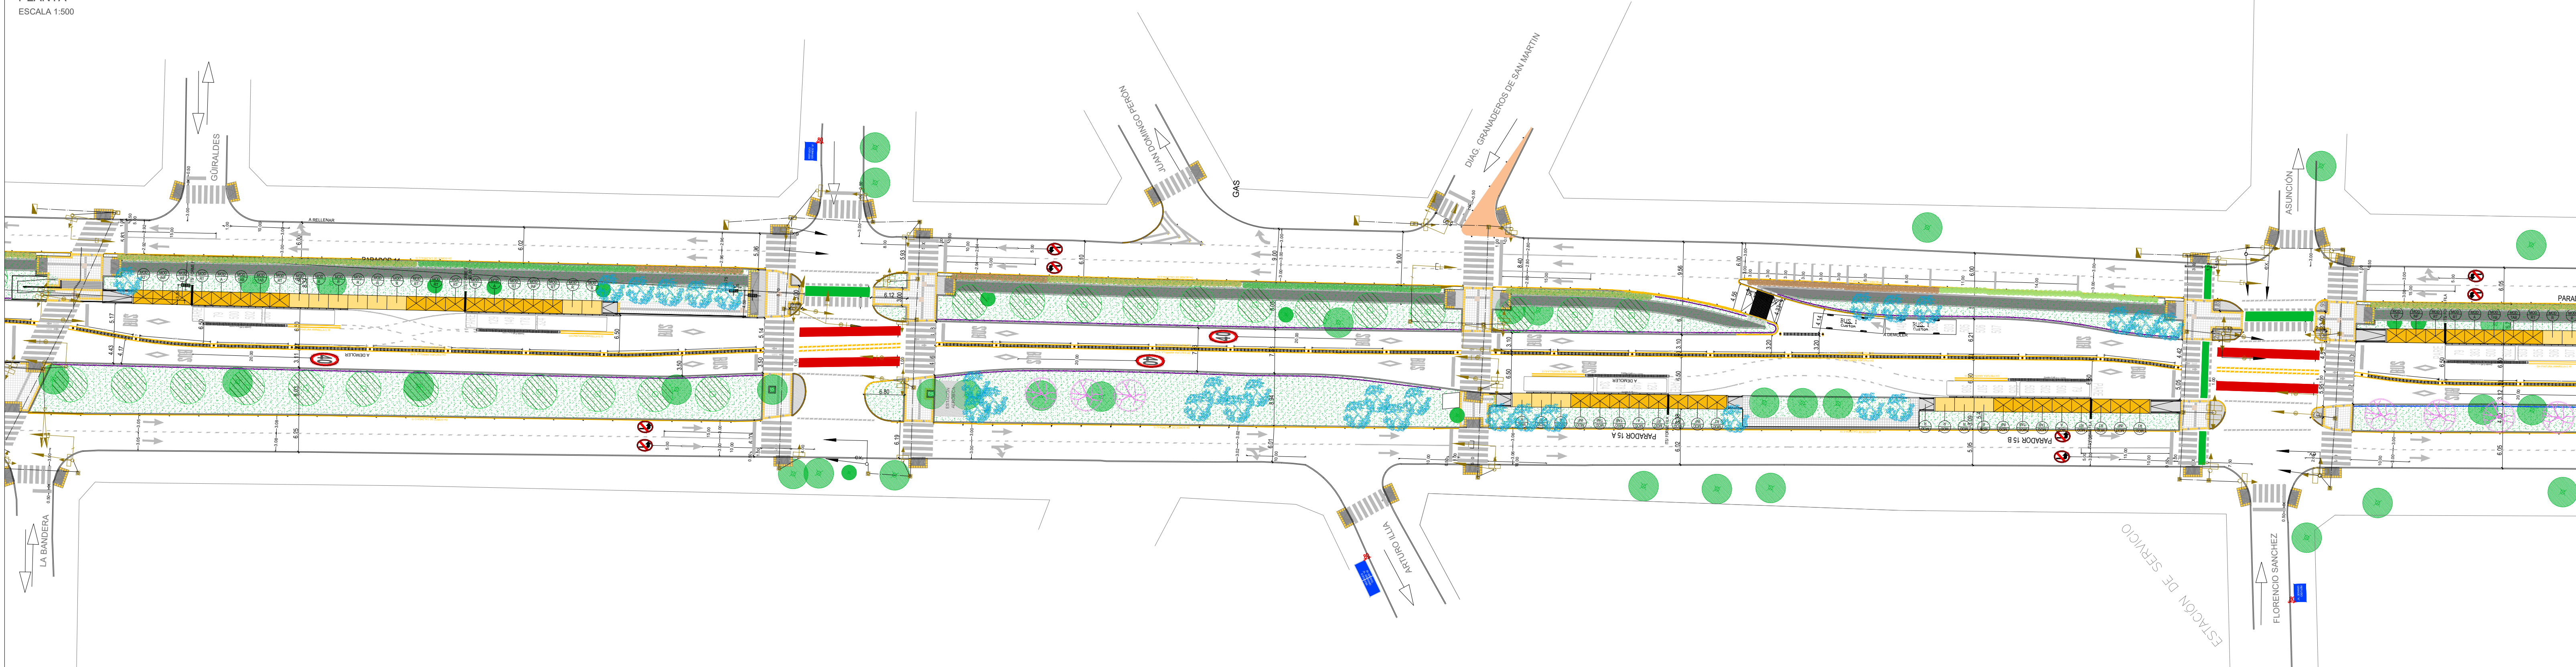

CROQUIS DE UBICACION
 ESCALA 1:3000

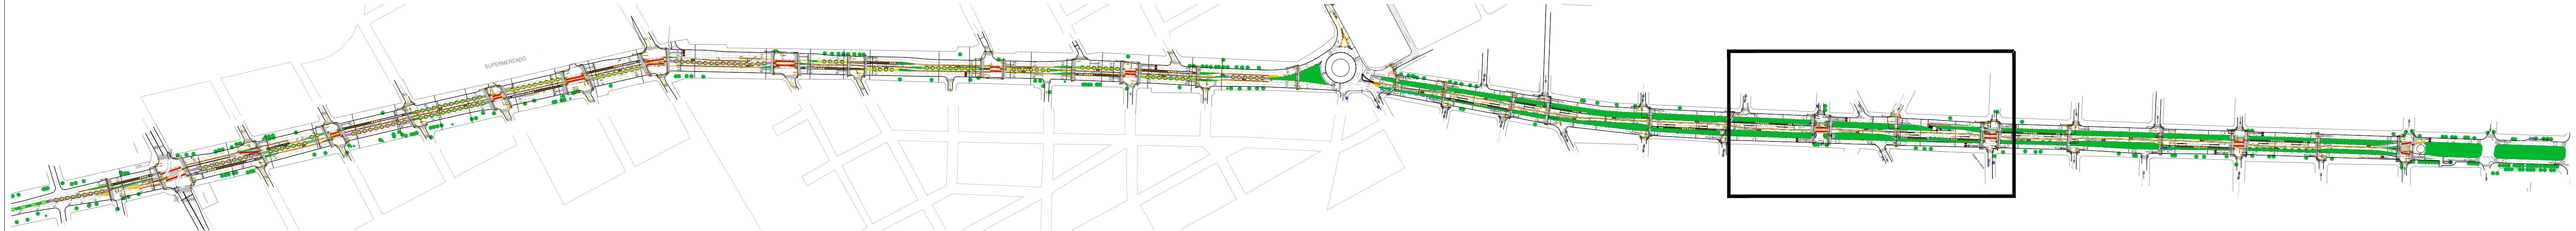

REFERENCIAS TRAZA			
	MÓDULO DESCUBIERTO		REJA DE SEGURIDAD
	MÓDULO TECHADO		CORDON PLÁSTICO DOBLE MONTANTE 0.35m
	MÓDULO REJA TECHADA		CORDON PLÁSTICO DOBLE MONTANTE 0.40m
	MÓDULO REJA		CORDON PLÁSTICO ENCAUZADOR 0.40m
	MÓDULO TÉCNICO		CORDON PLÁSTICO DE ARRIME
	MÓDULO ASIENTO		CANTERO CENTRAL
	MÓDULO INFOVAL		SUMIDERO
	VADO		PUNTERA TERMINACIÓN PEINADO
	TACHA REFLECTIVA		BOULEVARD / ISLETA
	DELINEADOR VIAL		

REFERENCIAS PAISAJISMO			
	PELTOPORUM DUBIUM		ALBIZZIA JULIBRISSIN
	JACARANDA MIMOSIFOLIA		TIPUANA TIPU
	POPULUS DELTOIDES		PENNISETUM RUBRA
	ACER SACCHARINUM		JUNCUS REPENS
			PENNISETUM RUPPELLI
	PANICUM ANTIDOTALE		MUELENBERGHIA CAPILLARIS
	PASPALUM HAUMANII		SOLANUM JASMINOIDES
	TRADESCANTIA PALLIDA		PASSIFLORA CAERULEA

	TRACHELOSPERMUM JASMINOIDES		SEDUM AUREA
	PLUMBAGO CAPENSIS		APTENIA CARDIOFILA
	BULBINE CAUCELENS		WEDELLIA SP
	PLECTRANTHUS NEOCHILIUS		SIEMBRA CESP 7 VARIEDADES
	TRADESCANTIA PALLIDA		

NOTAS:
 DOCUMENTACIÓN PARA LICITAR
 No apta para construir.



OBRA: METROBUS FLORENCIO VARELA
 RUBRO: SEÑALIZACION LUMINOSA
 PLANO: IMPLANTACION GENERAL 07


MINISTERIO DE TRANSPORTE
 SECRETARÍA DE OBRAS

Fecha: AGOSTO 2018


1:1500

MBFV	SL	GRAL07	07
------	----	--------	----

IMPLANTACION GENERAL 08
PLANTA
ESCALA 1:500

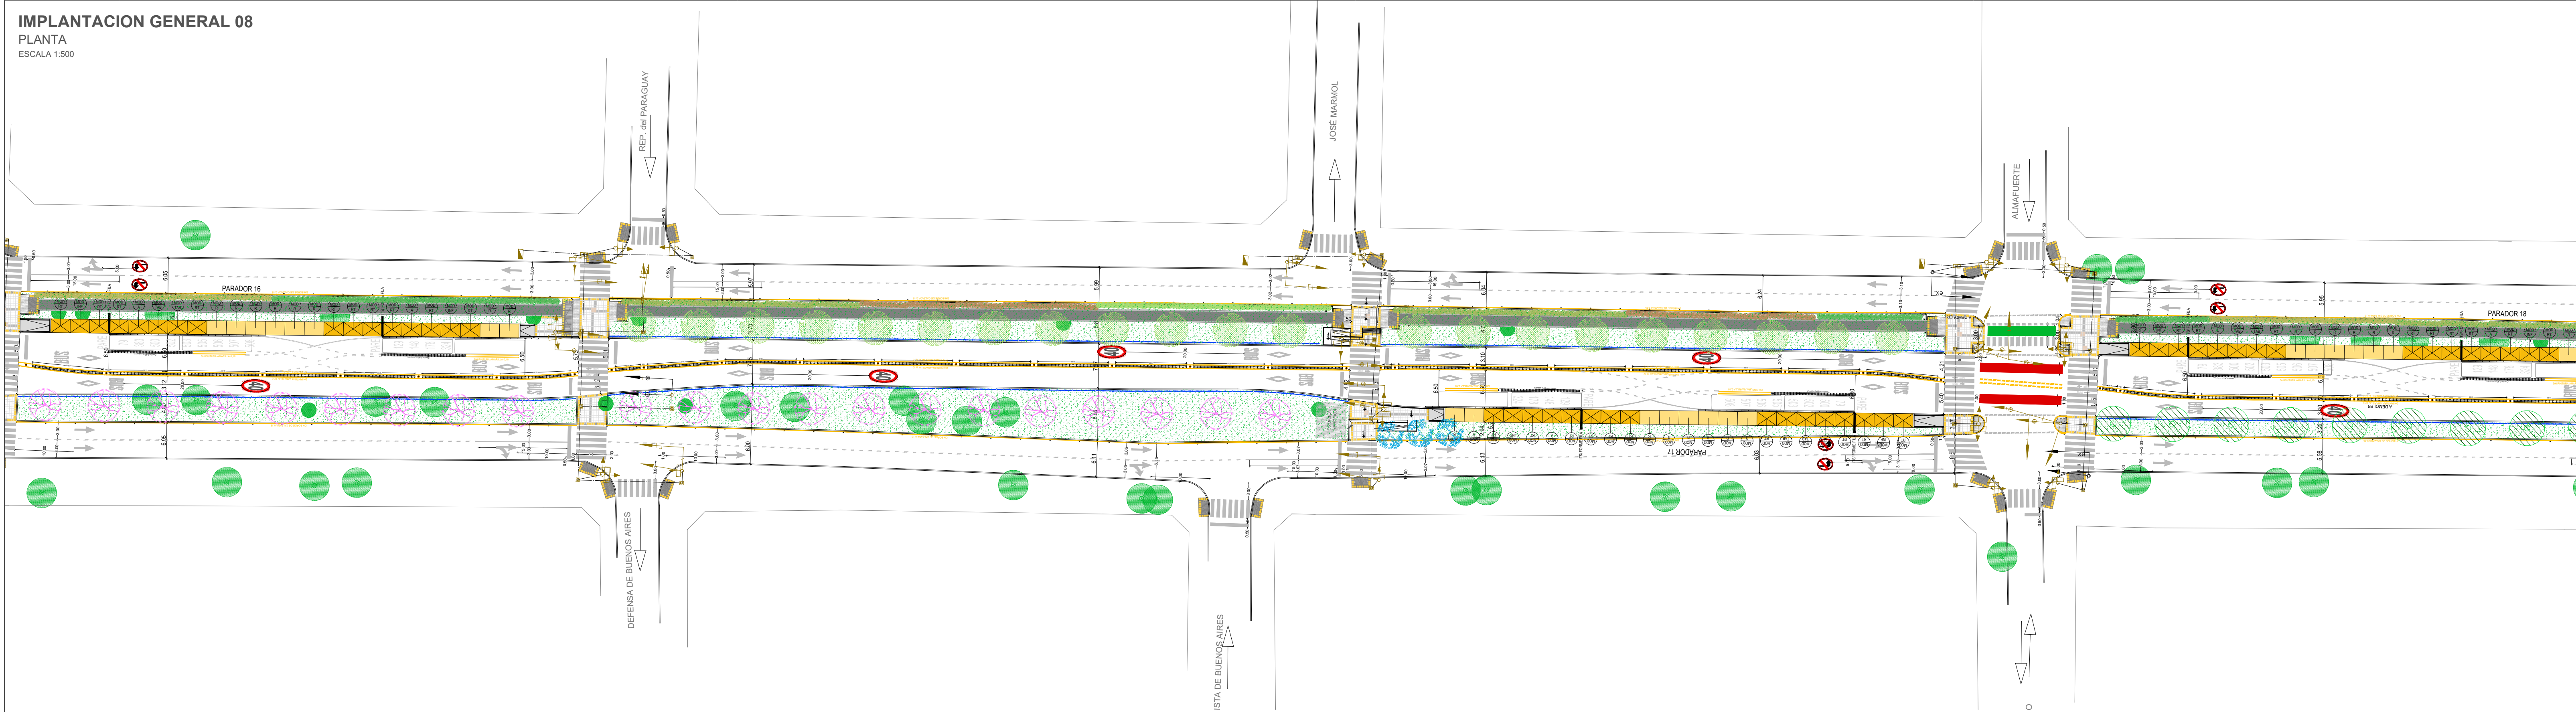

CROQUIS DE UBICACION
ESCALA 1:3000

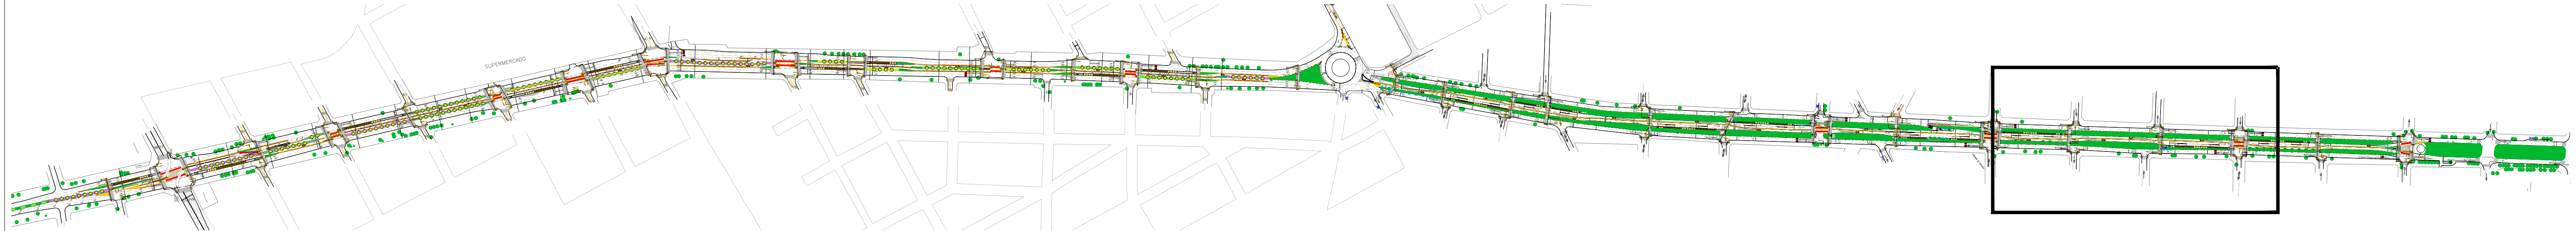

REFERENCIAS TRAZA	
	MÓDULO DESCUBIERTO
	MÓDULO TEJADO
	MÓDULO REJA TEJADA
	MÓDULO REJA
	MÓDULO TÉCNICO
	MÓDULO ASIENTO
	MÓDULO INFOVAL
	VADO
	SUMIDERO
	REJA DE SEGURIDAD
	BARANDA
	BOLARDO
	TACHA REFLECTIVA
	DELINEADOR VIAL
	CORDON PLÁSTICO DOBLE MONTANTE 0.35m
	CORDON PLÁSTICO DOBLE MONTANTE 0.40m
	CORDON PLÁSTICO ENCAUZADOR 0.40m
	CORDON PLÁSTICO DE ARRIME
	CANTERO CENTRAL
	PUNTERA TERMINACIÓN PEINADO
	BOULEVARD / ISLETA

REFERENCIAS PAISAJISMO	
	PELTOPORUM DUBIUM
	JACARANDA MIMOSAEOFOLIA
	POPULUS DELTOIDES
	ACER SACCHARINUM
	ALBIZZIA JULIBRISSIN
	TIPUANA TIPU
	PENNISETUM RUBRA
	JUNCUS REPENS
	PENNISETUM RUPPELLI
	PANICUM ANTIDOTALE
	PASPALUM HAUMANII
	MUELENBERGHIA CAPILLARIS
	SOLANUM JASMINOIDES
	PASSIFLORA CAERULEA
	TRACHELOSPERMUM JASMINOIDES
	PLUMBAGO CAPENSIS
	BULBINE CAUCELES
	PLECTRANTHUS NEOCHILUS
	TRADESCANTIA PALLIDA
	SEDUM AUREA
	APTENIA CARDIOFILA
	WEDELLIA SP
	SIEMBRA CESPED 7 VARIEDADES

NOTAS:
DOCUMENTACIÓN PARA LICITAR
No apta para construir.



OBRA: METROBUS FLORENCIO VARELA
RUBRO: SEÑALIZACION LUMINOSA
PLANO: IMPLANTACION GENERAL 08


MINISTERIO DE TRANSPORTE
SECRETARÍA DE OBRAS

Fecha: AGOSTO 2018


1:1500

MBFV	SL	GRAL08	08
------	----	--------	----

IMPLANTACION GENERAL 09
PLANTA
ESCALA 1:500

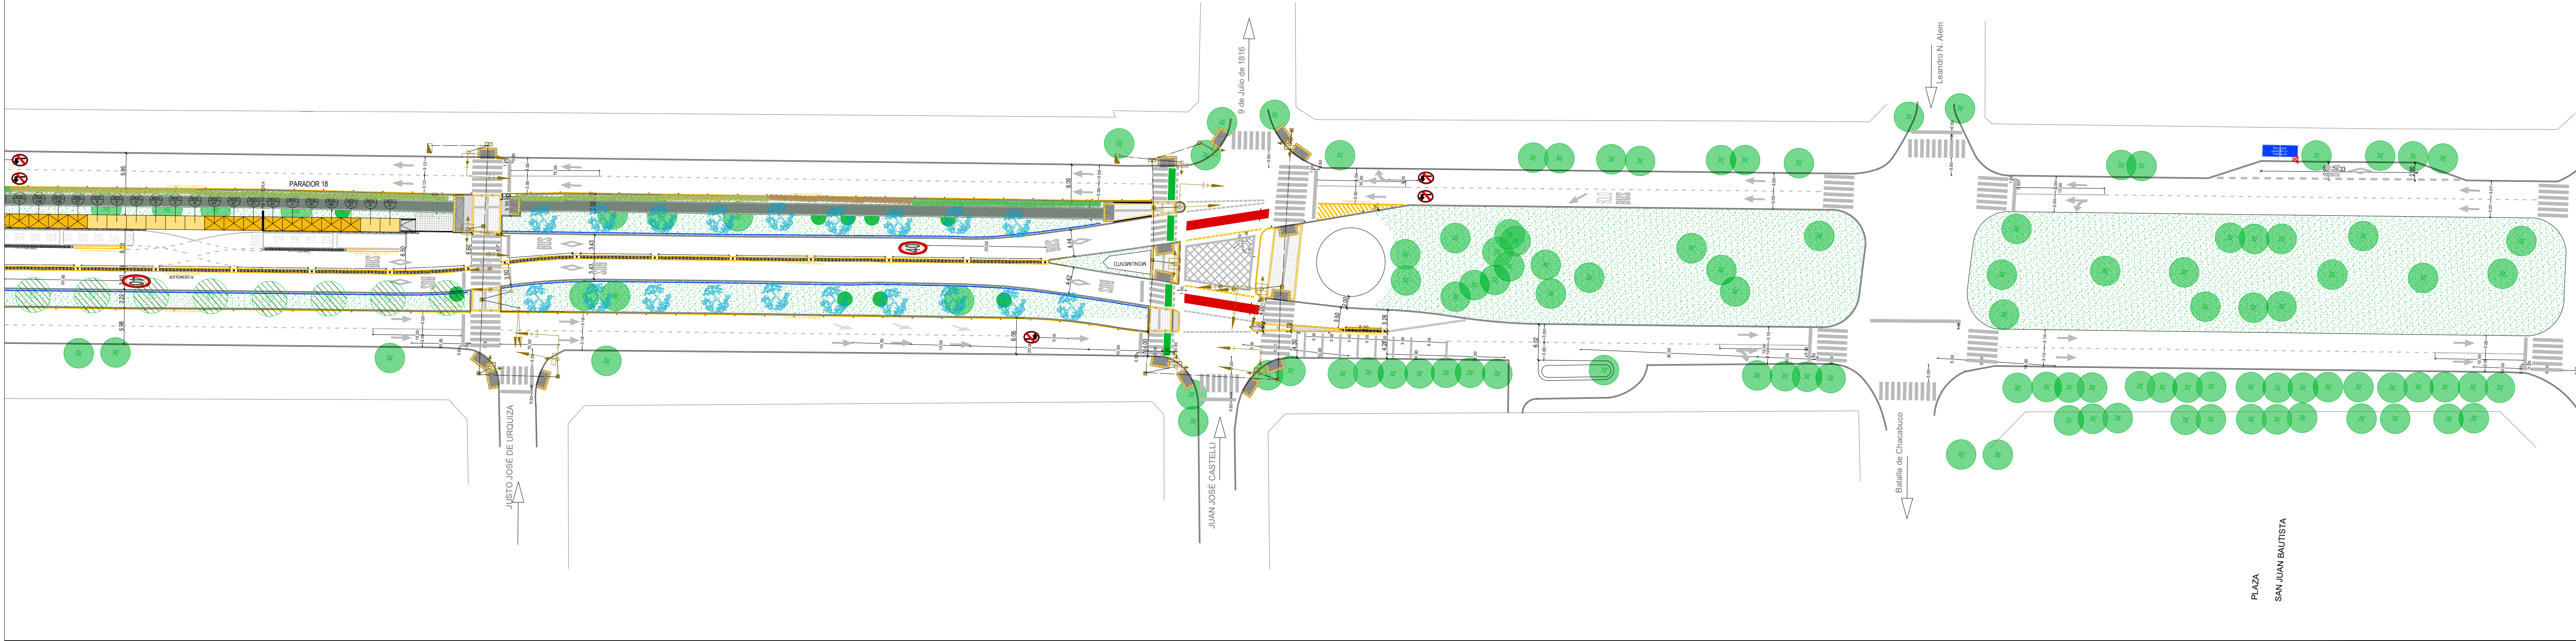

CROQUIS DE UBICACION
ESCALA 1:3000

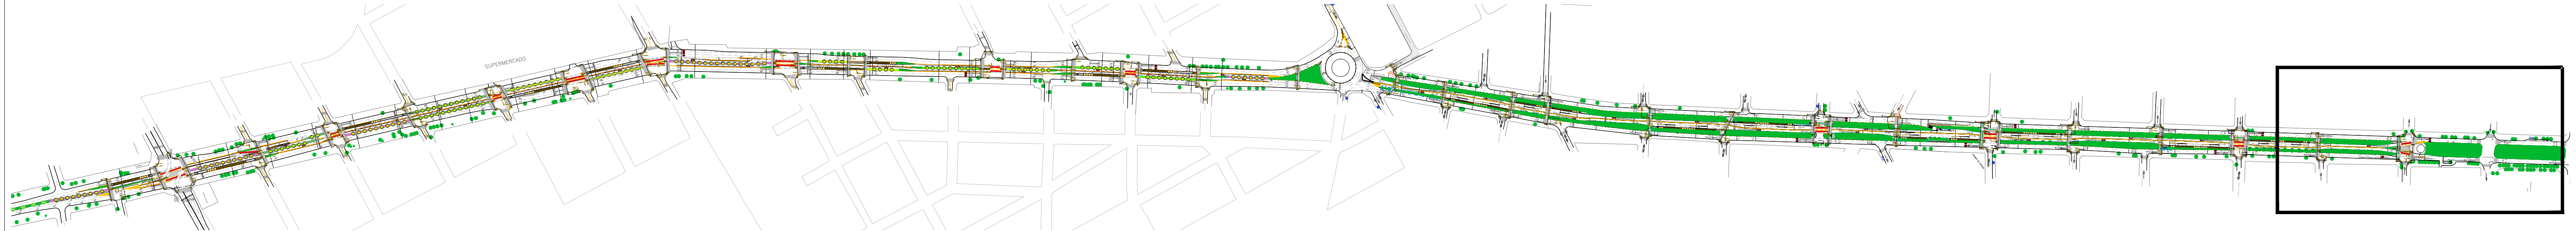

REFERENCIAS TRAZA	
	MÓDULO DESCUBIERTO
	MÓDULO TEJADO
	MÓDULO REJA TEJADA
	MÓDULO REJA
	MÓDULO TÉCNICO
	MÓDULO ASIENTO
	MÓDULO INFOVAL
	VADO
	SUMIDERO
	REJA DE SEGURIDAD
	BARANDA
	BOLARDO
	TACHA REFLECTIVA
	DELINEADOR VIAL
	CORDON PLÁSTICO DOBLE MONTANTE 0.35m
	CORDON PLÁSTICO DOBLE MONTANTE 0.40m
	CORDON PLÁSTICO ENCAUZADOR 0.40m
	CORDON PLÁSTICO DE ARRIME
	CANTERO CENTRAL
	PUNTERA TERMINACIÓN PEINADO
	BOULEVARD / ISLETA

REFERENCIAS PAISAJISMO	
	PELTOPORUM DUBIUM
	JACARANDA MIMOSIFOLIA
	POPULUS DELTOIDES
	ACER SACCHARINUM
	ALBIZZIA JULIBRISSIN
	TIPUANA TIPU
	PENNISETUM RUBRA
	JUNCUS REPENS
	PENNISETUM RUPPELLI
	PANICUM ANTIDOTALE
	PASPALUM HAUMANII
	MUELENBERGHIA CAPILLARIS
	SOLANUM JASMINOIDES
	PASSIFLORA CAERULEA
	TRACHELOSPERMUM JASMINOIDES
	PLUMBAGO CAPENSIS
	BULBINE CAUCELES
	PLECTRANTHUS NEOCHILUS
	TRADESCANTIA PALLIDA
	SEDUM AUREA
	APTENIA CARDIOFOLIA
	WEDELLIA SP
	SIEMBRA CESPED 7 VARIEDADES

NOTAS:
DOCUMENTACIÓN PARA LICITAR
No apta para construir.



OBRA: METROBUS FLORENCIO VARELA
RUBRO: SEÑALIZACION LUMINOSA
PLANO: IMPLANTACION GENERAL 09

MINISTERIO DE TRANSPORTE
SECRETARÍA DE OBRAS

Fecha: AGOSTO 2018

1:1500

MBFV	SL	GRAL09	09
------	----	--------	----



República Argentina - Poder Ejecutivo Nacional
2019 - Año de la Exportación

Hoja Adicional de Firmas
Plano

Número:

Referencia: Plano 19 - EX-2018-36317864-APN-SECOT#MTR

El documento fue importado por el sistema GEDO con un total de 5 pagina/s.